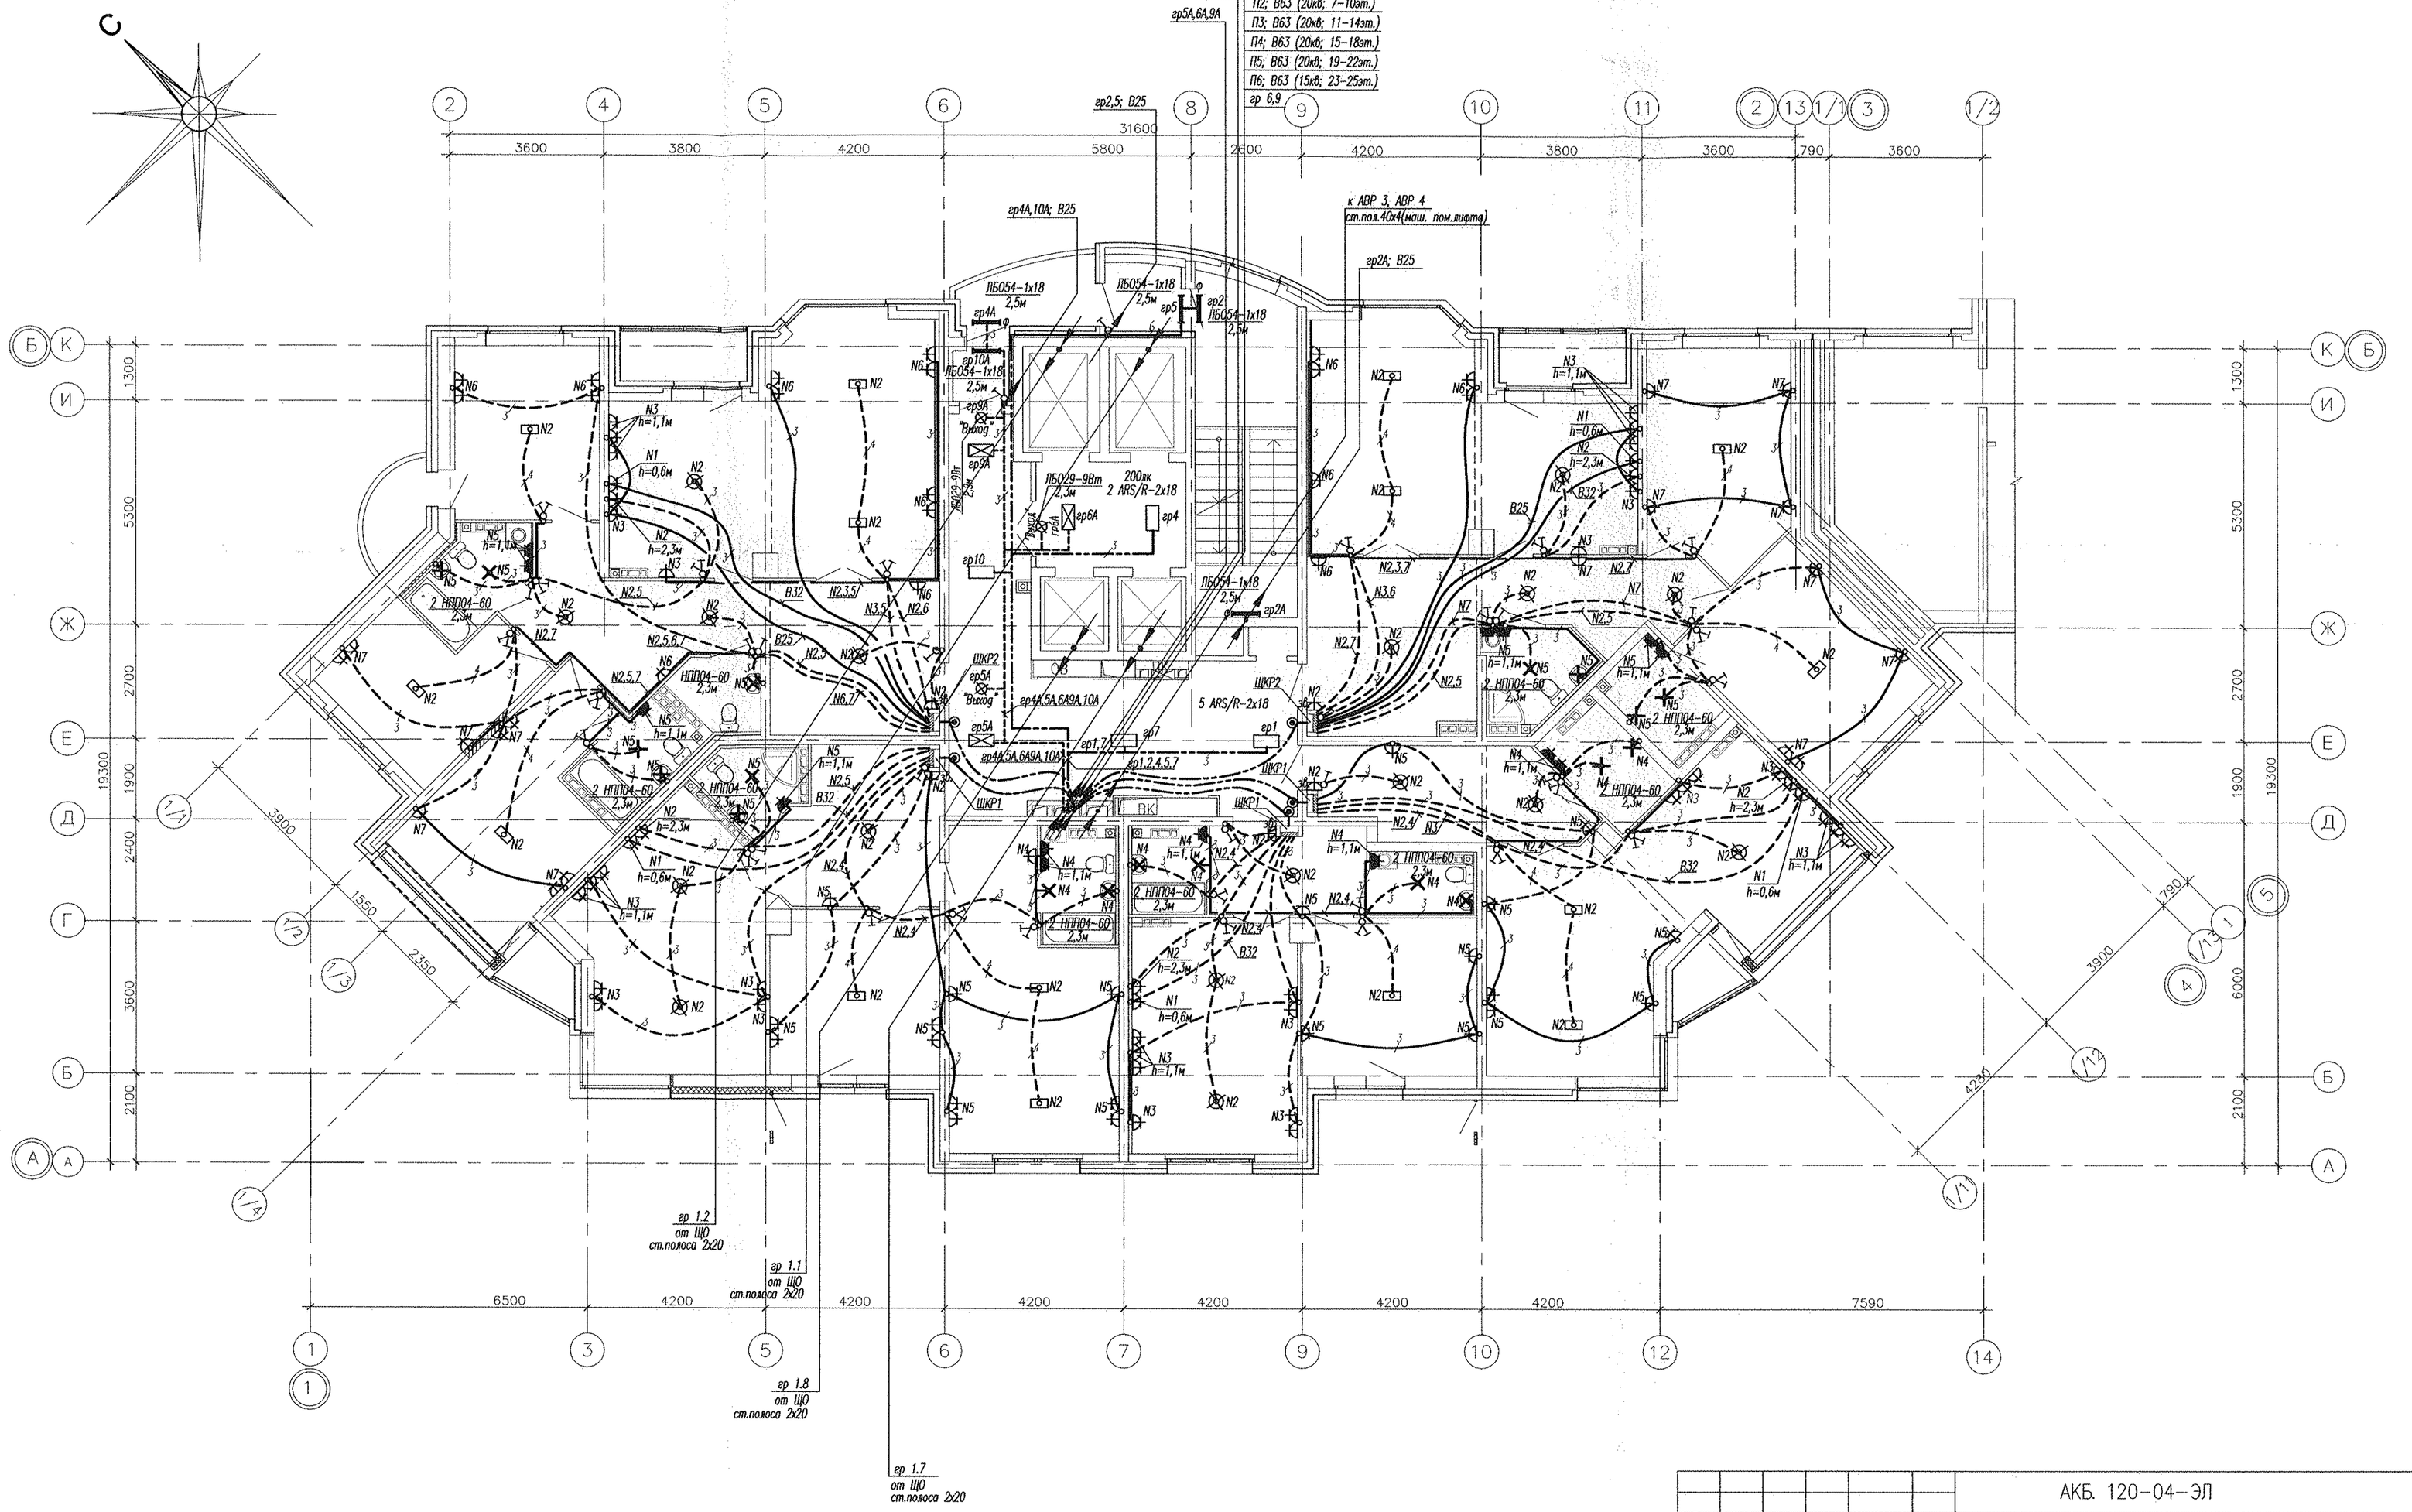


СОГЛАСОВАНО	АР	Терновая	07.11
	ВК	Курчавова	07.11
	ОВ	Гущин	07.11

Взам. инв.N | Подпись и дата | Инв.N подл.

Изм.	Кол.уч.	Лист	N док.	Подпись	Дата
Г А П		Чирков			07.11
Гл.спец.		Смирнова			07.11
Провер.		Смирнова			07.11
Разраб.		Завьялова			07.11

АКБ. 120-04-ЭЛ

Группа жилых домов со встроенно - пристоенными нежилыми помещениями на первых этажах в границах улиц 8 Марта - Юлиуса Фучика - Чайковского в Чкаловском районе г. Екатеринбурга

Пусковой комплекс 4.
26-этажная секция

Стадия	Лист	Листов
Р	20	

План 3 этажа. Расположение сетей электрооборудования

ЗАО КОРПОРАЦИЯ АТОМСТРОЙКОМПЛЕКС

Копировал А2