
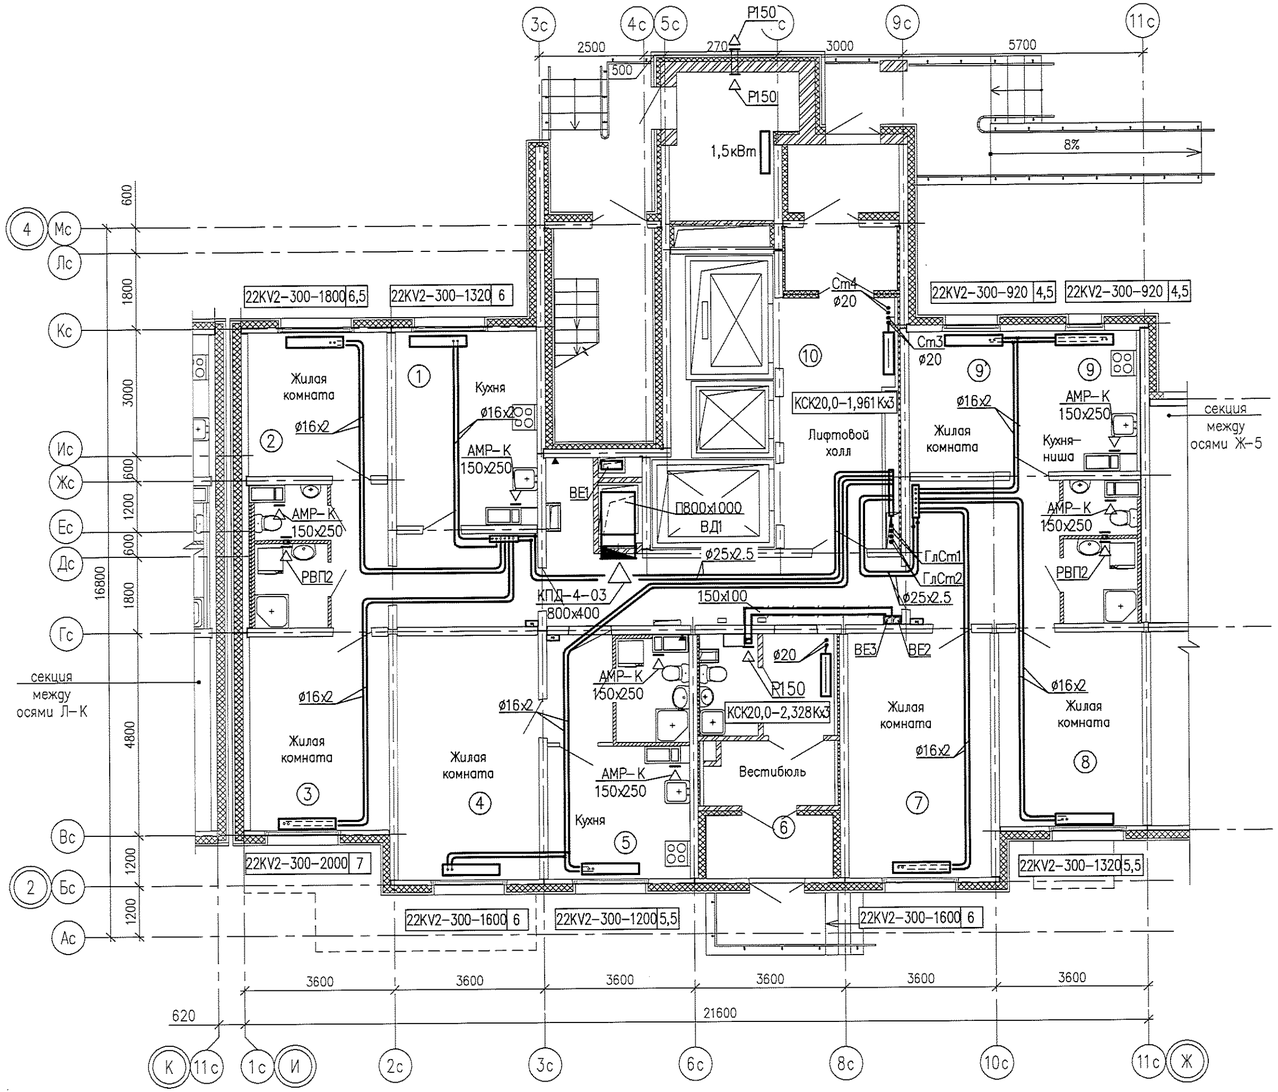


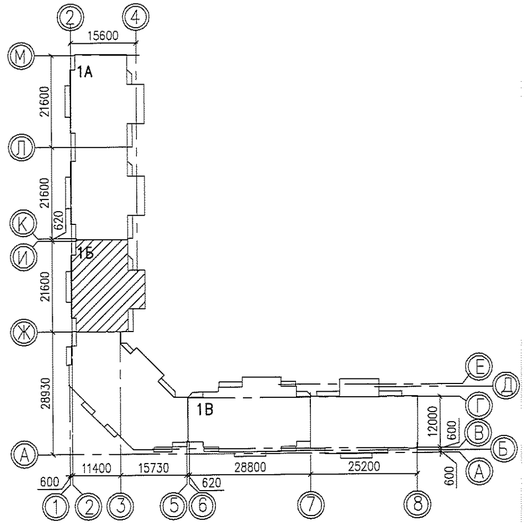


Согласовано:

Инв.N подл. | Подпись и дата | Взам.инв. N

Формат А4х3
Гаспечатал Трошина Мария Вячеславна
Дата печати 15.12.2015 18:19
Путь к файлу Z:\05\001\22-14\КЖ\ВК\05.001.22-14 ВК Москва\ОВ-Кировский ТК-Пионеров

							05.001.22/14-01Б-ОВ
2	–	Зам.	424-15		05.15	Жилая застройка в границах улиц Сыромолотова – Рассветной – 40-летия Комсомола в Кировском районе г.Екатеринбурга. Участок застройки N1. Жилой дом N1.	
Изм.	Кол.уч.	Лист	Nдок.	Подпись	Дата		
Разработал		Трошина			12.14	Жилой дом N1	Стадия: Р; Лист: 3; Листов: –
Проверил		Римская			12.14		
Н.контр.		Чередниченко			12.14		
						План 1 этажа между осями И-Ж	ООО «ЛСР.Строительство-Урал» ПКУ

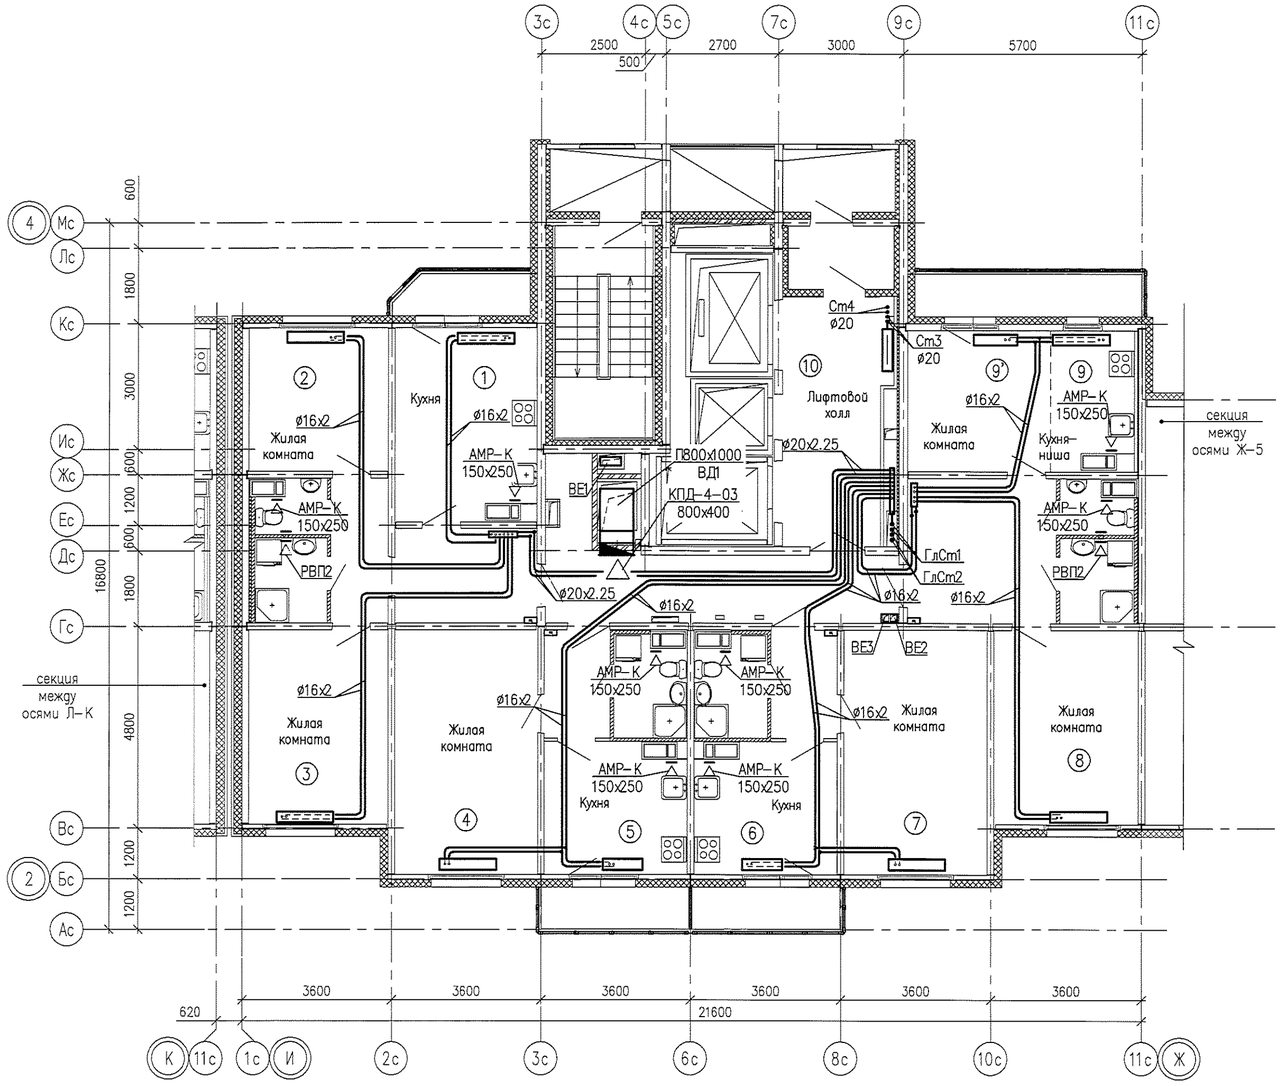

1			2			3			4			5		
19	22KV2–300–800	4,5	19	22KV2–300–1120	5,5	19	22KV2–300–1320	6	19	22KV2–300–1120	5,5	19	22KV2–300–720	4
18	22KV2–300–800	4,5	18	22KV2–300–1120	5,5	18	22KV2–300–1320	6	18	22KV2–300–1120	5,5	18	22KV2–300–720	4
17	22KV2–300–800	4,5	17	22KV2–300–1120	5,5	17	22KV2–300–1320	6	17	22KV2–300–1120	5,5	17	22KV2–300–720	4
16	22KV2–300–800	4,5	16	22KV2–300–1120	5,5	16	22KV2–300–1320	6	16	22KV2–300–1120	5,5	16	22KV2–300–720	4,5
15	22KV2–300–800	4,5	15	22KV2–300–1120	5,5	15	22KV2–300–1320	6	15	22KV2–300–1120	5,5	15	22KV2–300–720	4,5
14	22KV2–300–800	4,5	14	22KV2–300–1120	5,5	14	22KV2–300–1320	6	14	22KV2–300–1120	5,5	14	22KV2–300–720	4,5
13	22KV2–300–800	4,5	13	22KV2–300–1120	5	13	22KV2–300–1320	5,5	13	22KV2–300–1120	5	13	22KV2–300–720	4
12	22KV2–300–920	4,5	12	22KV2–300–1120	5	12	22KV2–300–1320	5,5	12	22KV2–300–1120	5	12	22KV2–300–720	4,5
11	22KV2–300–920	4,5	11	22KV2–300–1120	5	11	22KV2–300–1320	5,5	11	22KV2–300–1120	5	11	22KV2–300–720	4,5
10	22KV2–300–920	4,5	10	22KV2–300–1120	5	10	22KV2–300–1320	5,5	10	22KV2–300–1120	5	10	22KV2–300–800	4,5
9	22KV2–300–920	4,5	9	22KV2–300–1120	5	9	22KV2–300–1320	5,5	9	22KV2–300–1120	5	9	22KV2–300–800	4,5
8	22KV2–300–920	4,5	8	22KV2–300–1120	5	8	22KV2–300–1320	5,5	8	22KV2–300–1120	5	8	22KV2–300–800	4,5
7	22KV2–300–920	5	7	22KV2–300–1200	5,5	7	22KV2–300–1320	5,5	7	22KV2–300–1120	5	7	22KV2–300–800	4,5
6	22KV2–300–920	5	6	22KV2–300–1200	5,5	6	22KV2–300–1320	5,5	6	22KV2–300–1120	5	6	22KV2–300–800	4,5
5	22KV2–300–920	5	5	22KV2–300–1200	5,5	5	22KV2–300–1320	5,5	5	22KV2–300–1120	5	5	22KV2–300–800	4,5
4	22KV2–300–920	5	4	22KV2–300–1200	5,5	4	22KV2–300–1320	5,5	4	22KV2–300–1120	5	4	22KV2–300–800	4,5
3	22KV2–300–920	5	3	22KV2–300–1200	5,5	3	22KV2–300–1320	5,5	3	22KV2–300–1120	5	3	22KV2–300–800	4,5
2	22KV2–300–920	5	2	22KV2–300–1200	5,5	2	22KV2–300–1320	5,5	2	22KV2–300–1120	5	2	22KV2–300–800	4,5

6			7			8			9			9'			10	
19	22KV2–300–720	4	19	22KV2–300–1120	5,5	19	22KV2–300–800	4,5	19	22KV2–300–600	3,5	19	22KV2–300–600	3,5	19	КСК20,0–1,000К
18	22KV2–300–720	4	18	22KV2–300–1120	5,5	18	22KV2–300–800	4,5	18	22KV2–300–600	3,5	18	22KV2–300–600	3,5	18	КСК20,0–1,000К
17	22KV2–300–720	4	17	22KV2–300–1120	5,5	17	22KV2–300–800	4,5	17	22KV2–300–600	3,5	17	22KV2–300–600	3,5	17	КСК20,0–1,226К
16	22KV2–300–720	4,5	16	22KV2–300–1120	5,5	16	22KV2–300–800	4,5	16	22KV2–300–600	3,5	16	22KV2–300–600	3,5	16	КСК20,0–1,226К
15	22KV2–300–720	4,5	15	22KV2–300–1120	5,5	15	22KV2–300–800	4,5	15	22KV2–300–600	3,5	15	22KV2–300–600	3,5	15	КСК20,0–1,226К
14	22KV2–300–720	4,5	14	22KV2–300–1120	5,5	14	22KV2–300–800	4,5	14	22KV2–300–600	3,5	14	22KV2–300–600	3,5	14	КСК20,0–1,226К
13	22KV2–300–720	4,5	13	22KV2–300–1120	5	13	22KV2–300–800	4,5	13	22KV2–300–600	3	13	22KV2–300–600	3	13	КСК20,0–1,348К
12	22KV2–300–720	4,5	12	22KV2–300–1120	5	12	22KV2–300–800	4,5	12	22KV2–300–600	3	12	22KV2–300–600	3	12	КСК20,0–1,000К
11	22KV2–300–720	4,5	11	22KV2–300–1120	5	11	22KV2–300–800	4,5	11	22KV2–300–600	3	11	22KV2–300–600	3	11	КСК20,0–1,000К
10	22KV2–300–800	4,5	10	22KV2–300–1120	5	10	22KV2–300–800	4,5	10	22KV2–300–600	3	10	22KV2–300–600	3	10	КСК20,0–1,000К
9	22KV2–300–800	4,5	9	22KV2–300–1120	5	9	22KV2–300–800	4,5	9	22KV2–300–600	3	9	22KV2–300–600	3	9	КСК20,0–1,000К
8	22KV2–300–800	4,5	8	22KV2–300–1120	5	8	22KV2–300–800	4,5	8	22KV2–300–600	3	8	22KV2–300–600	3	8	КСК20,0–1,226К
7	22KV2–300–800	4,5	7	22KV2–300–1120	5	7	22KV2–300–800	4,5	7	22KV2–300–600	3,5	7	22KV2–300–600	3,5	7	КСК20,0–1,226К
6	22KV2–300–800	4,5	6	22KV2–300–1120	5	6	22KV2–300–800	4,5	6	22KV2–300–600	3,5	6	22KV2–300–600	3,5	6	КСК20,0–1,226К
5	22KV2–300–800	4,5	5	22KV2–300–1120	5	5	22KV2–300–800	4,5	5	22KV2–300–600	3,5	5	22KV2–300–600	3	5	КСК20,0–1,226К
4	22KV2–300–800	4,5	4	22KV2–300–1120	5	4	22KV2–300–800	4,5	4	22KV2–300–600	3,5	4	22KV2–300–600	3,5	4	КСК20,0–1,226К
3	22KV2–300–800	4,5	3	22KV2–300–1120	5	3	22KV2–300–800	4,5	3	22KV2–300–600	3,5	3	22KV2–300–600	3,5	3	КСК20,0–1,348К
2	22KV2–300–920	5	2	22KV2–300–1120	5	2	22KV2–300–800	4,5	2	22KV2–300–600	3,5	2	22KV2–300–600	3,5	2	КСК20,0–1,348К

Согласовано


Взам.инв. N


Подпись и дата

Инв.N подл.

Формат А4
Проектировал Трошина Мария Вячеславна
Проверил Римская Ирина Ивановна
Путь к файлу P:\05.001.22_14\ОВ\Модель\ОВ–Рассветная 1Б–Планы.dwg

							05.001.22/14–01Б–ОВ
2	–	Зам.	424–15		05.15	Жилая застройка в границах улиц Сыромолотова – Рассветной – 40–летия Комсомола в Кировском районе г.Екатеринбурга. Участок застройки N1. Жилой дом N1.	
Изм.	Кол.уч.	Лист	N док.	Подпись	Дата		
Разработал		Трошина			12.14	Жилой дом N1	Стадия: Р; Лист: 4; Листов: –
Проверил		Римская			12.14		
Н. контр.		Чередниченко			12.14		
						План 2–19 этажей между осями И–Ж	ООО «ЛСР.Строительство-Урал» ПКУ

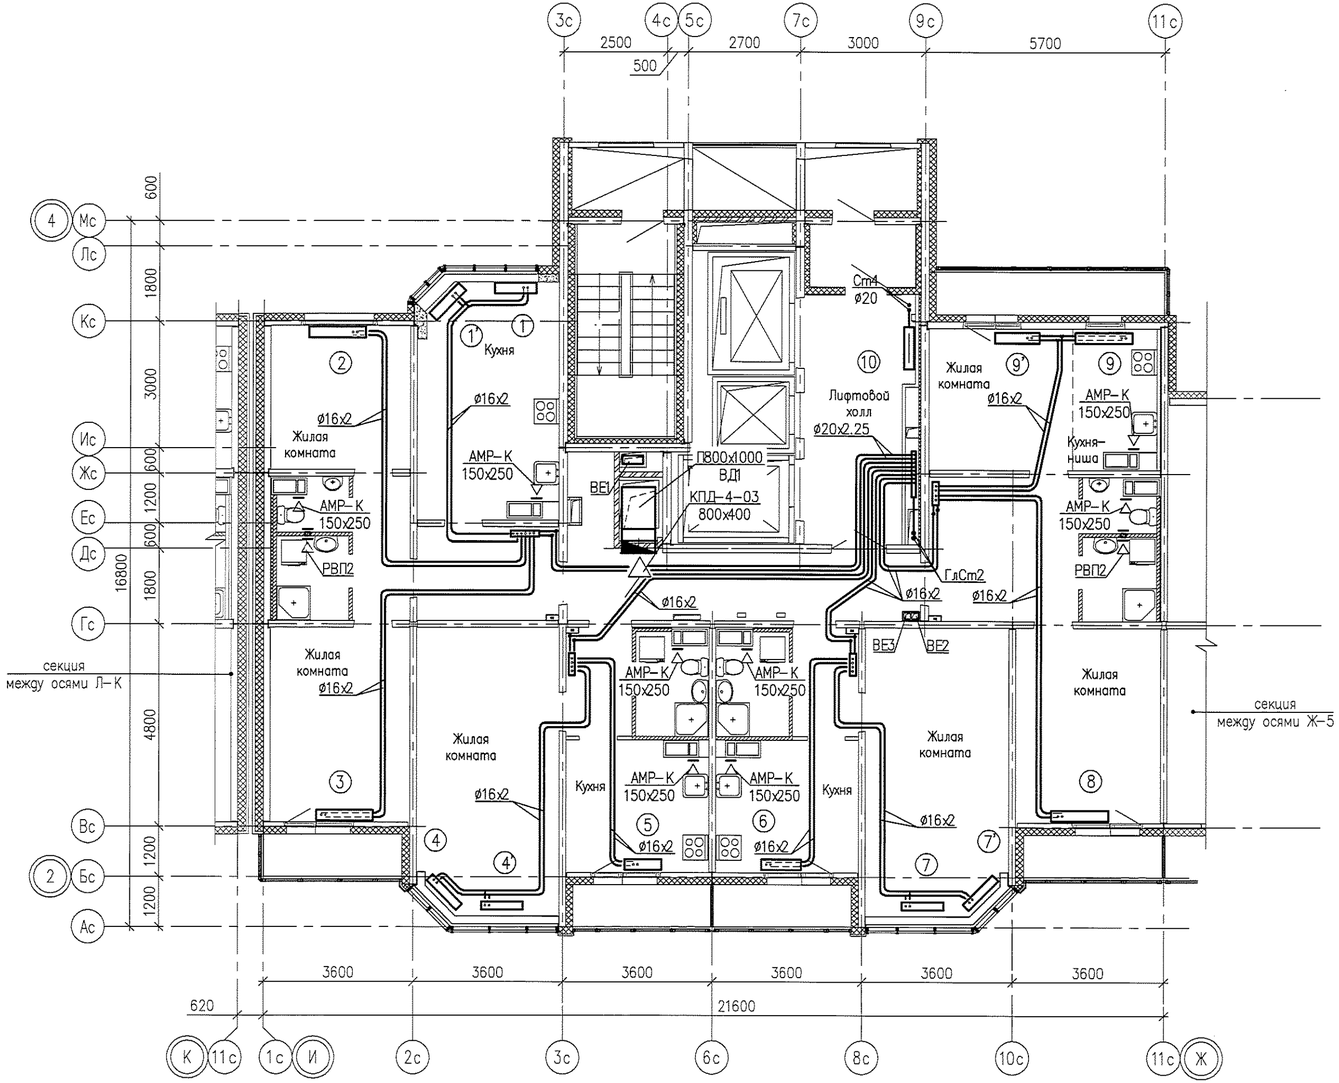

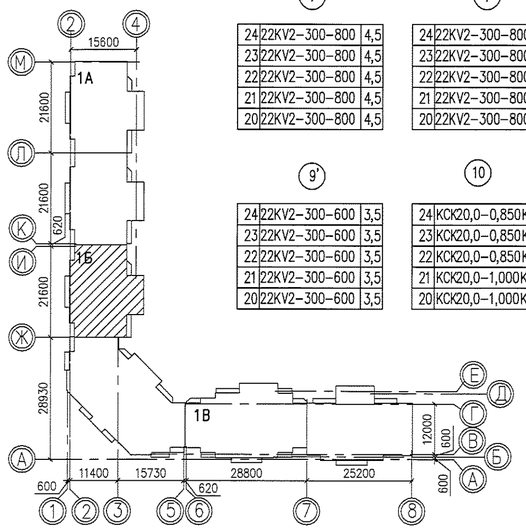

①			
24	22KV2–300–520	3
23	22KV2–300–600	3,5
22	22KV2–300–600	3,5
21	22KV2–300–600	3,5
20	22KV2–300–600	3,5

①'			
24	22KV2–300–520	3
23	22KV2–300–520	3,5
22	22KV2–300–520	3,5
21	22KV2–300–520	3,5
20	22KV2–300–600	3,5

②			
24	22KV2–300–1120	5,5
23	22KV2–300–1120	5,5
22	22KV2–300–1120	5,5
21	22KV2–300–1120	5,5
20	22KV2–300–1120	5,5

③			
24	22KV2–300–1400	6
23	22KV2–300–1400	6
22	22KV2–300–1400	6
21	22KV2–300–1400	6
20	22KV2–300–1400	6

④			
24	22KV2–300–800	4,5
23	22KV2–300–800	4,5
22	22KV2–300–800	4,5
21	22KV2–300–800	4,5
20	22KV2–300–800	4,5

④'			
24	22KV2–300–800	4,5
23	22KV2–300–800	4,5
22	22KV2–300–800	4,5
21	22KV2–300–800	4,5
20	22KV2–300–800	4,5

⑤			
24	22KV2–300–600	3,5
23	22KV2–300–600	3,5
22	22KV2–300–720	3,5
21	22KV2–300–720	4
20	22KV2–300–720	4

⑥			
24	22KV2–300–600	3,5
23	22KV2–300–600	3,5
22	22KV2–300–720	4
21	22KV2–300–720	4
20	22KV2–300–720	4

⑦			
24	22KV2–300–800	4,5
23	22KV2–300–800	4,5
22	22KV2–300–800	4,5
21	22KV2–300–800	4,5
20	22KV2–300–800	4,5

⑦'			
24	22KV2–300–800	4,5
23	22KV2–300–800	4,5
22	22KV2–300–800	4,5
21	22KV2–300–800	4,5
20	22KV2–300–800	4,5

⑧			
24	22KV2–300–920	4,5
23	22KV2–300–920	4,5
22	22KV2–300–920	4,5
21	22KV2–300–920	4,5
20	22KV2–300–920	4,5

⑨			
24	22KV2–300–600	3,5
23	22KV2–300–600	3,5
22	22KV2–300–600	3,5
21	22KV2–300–600	3,5
20	22KV2–300–600	3,5

⑨'			
24	22KV2–300–600	3,5
23	22KV2–300–600	3,5
22	22KV2–300–600	3,5
21	22KV2–300–600	3,5
20	22KV2–300–600	3,5


⑩			
24	КСК20,0–0,850К
23	КСК20,0–0,850К
22	КСК20,0–0,850К
21	КСК20,0–1,000К
20	КСК20,0–1,000К


Согласовано:

Инв.N подл. | Подпись и дата | Взам.инв. N

Формат А4х3
Разрешается Трошина Мария Вячеславовна
Дата печати 15.12.14 09:13
Путь к файлу Z:\05\001\22\4_АР\ВЕ\05.001.22-4_АР(ВЕ).ОВ1 Модель ОВ1- Рассветная 1Б- Малышева

							05.001.22/14–01Б–ОВ
2	–	Зам.	424–15		05.15	Жилая застройка в границах улиц Сыромолотова – Рассветной – 40–летия Комсомола в Кировском районе г.Екатеринбурга. Участок застройки N1. Жилой дом N1.	
Изм.	Кол.уч.	Лист	N док.	Подпись	Дата		
Разработал		Трошина			12.14	Жилой дом N1	Стадия: Р; Лист: 5; Листов: –
Проверил		Римская			12.14		
Н. контр.		Чередниченко			12.14		
						План 20–24 этажей между осями И–Ж	ООО «ЛСР.Строительство-Урал» ПКУ

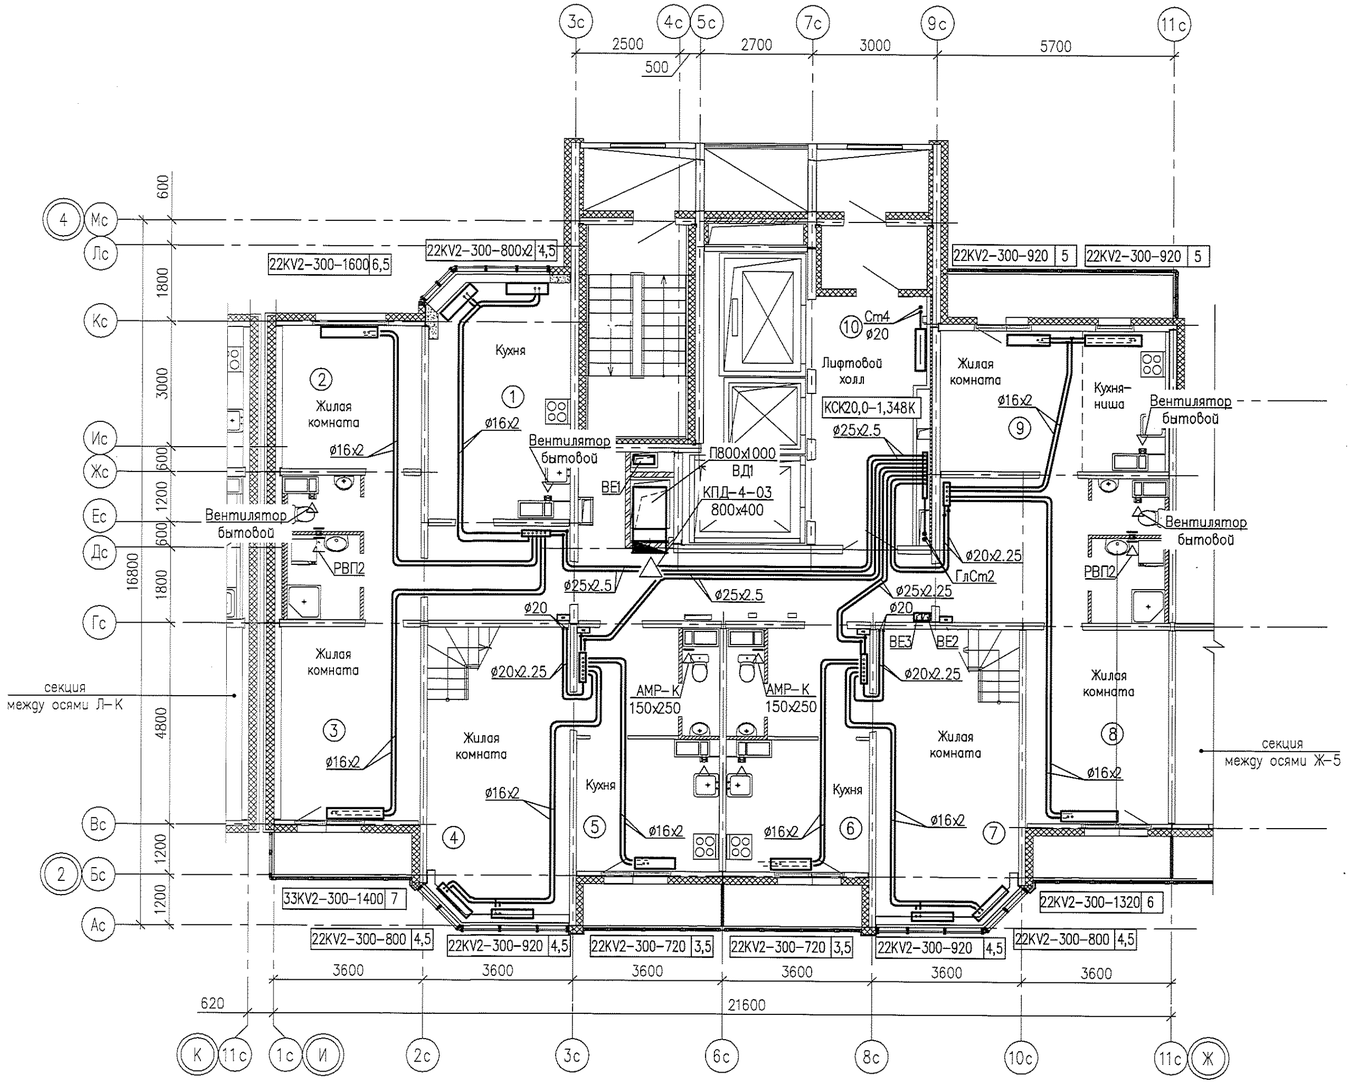

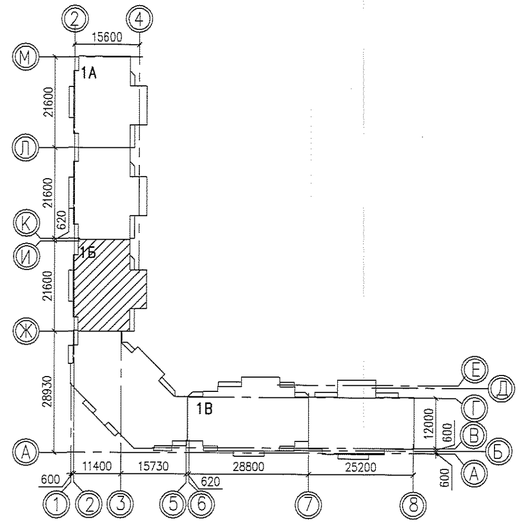

Согласовано:

Инв.N подл. | Подпись и дата | Взам.инв. N

Формат А4x3
Распечатал Трошина Мария Вячеславна
Дата печати 15.12.2015 09:20
Имя файла P:\05\001\22_14\01Б\ОВ\Модель\ОВ-Тепсбилтом 15-Планы.dwg

							05.001.22/14-01Б-ОВ
2	–	Зам.	424-15		05.15	Жилая застройка в границах улиц Сыромолотова – Рассветной – 40-летия Комсомола в Кировском районе г.Екатеринбурга. Участок застройки N1. Жилой дом N1.	
Изм.	Кол.уч.	Лист	N док.	Подпись	Дата		
Разработал		Трошина			12.14	Жилой дом N1	Стадия: Р; Лист: 6; Листов: –
Проверил		Римская			12.14		
Н.контр.		Чередниченко			12.14		
						План 25 этажа между осями И-Ж	ООО «ЛСР.Строительство-Урал» ПКУ