П1-АВВГнгLS-5х70 (квар.3-5эт.)
П2-АВВГнгLS-5х70 (квар.6-8эт.)
П3-АВВГнгLS-5х70 (квар.9-11эт.)
П4-АВВГнгLS-5х70 (квар.12-14эт.)
П5-АВВГнгLS-5х70 (квар.15-17эт.)
П6-АВВГнгLS-5х70 (квар.18-20эт.)
П7-АВВГнгLS-5х70 (квар.21-22эт.)
П8-АВВГнгLS-5х70 (квар.23-24эт.)

Гр.1А-ВВГнгLS-3х2,5
Гр.2А-ВВГнгLS-3х2,5
Гр.3А-ВВГнгLS-3х2,5
Гр.4А-ВВГнгLS-3х2,5

Гр.1-ВВГнгLS-3х2,5
Гр.2-ВВГнгLS-3х2,5
Гр.3-ВВГнгLS-3х2,5
Гр.4-ВВГнгLS-3х2,5
Гр.5-ВВГнгLS-3х2,5

П9-АВВГнгLS-5х70 (квар.4-6эт.)
П10-АВВГнгLS-5х70 (квар.7-9эт.)
П11-АВВГнгLS-5х70 (квар.10-12эт.)
П12-АВВГнгLS-5х70 (квар.13-15эт.)
П13-АВВГнгLS-5х70 (квар.16-18эт.)
П14-АВВГнгLS-5х70 (квар.19-21эт.)
П15-АВВГнгLS-5х95 (квар.23-24эт.)
М3-ВВГнгLS-5х16
Полоса ст.40х4(мал.от.лиф.)

М1-ВВГнгFRLS-5х95
М2-ВВГнгFRLS-5х95

Гр.5А-ВВГнгLS-3х2,5
Гр.6А-ВВГнгLS-3х2,5
Гр.7А-ВВГнгLS-3х2,5
Гр.8А-ВВГнгLS-3х2,5


Гостиная 150лк.
Спальня 150лк.
Кухня 150лк.
Прихожая 50лк.
Коридор 50лк.

ЩКР1
ЩКР2
ЛБ054-1х18 2,5м
ЛБ029-9Вт 2,3м
НПП04-60 2,3м
2 НПП04-60
10 ARS/R-2х18
3 ВВГнгLS-5х10
2 ARS/R-2х18
2 ВВГнгLS-3х2,5 стл.2х20
В32
В40
"Выход"
"ПК"

Условные обозначения:

——— – трубы, проложенные в монолите плиты перекрытия данного этажа;

- - - - - – трубы, проложенные в монолите плиты перекрытия вышележащего этажа;

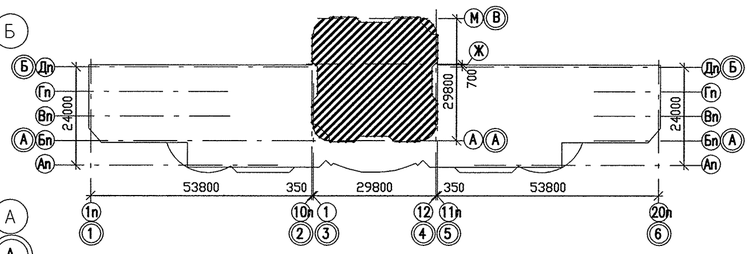

4300 1500 1700 2200 1400 3800 3800 1400 2200 3200 4300
29800
1 2 3 4 5 6 7 8 9 10 11 12
3 4

4300 3200 1450 2150 3800 29800 3800 1200 2400 3200 4300
М Л К И Ж Е Д Г В Б А

С

СОГЛАСОВАНО
СС Чижик
АР Чирков
ОВ Гущин
ВК Кучкаева

Взам. инв.N
Подпись и дата
Инв.N подл.

Изм.	Кол.уч.	Лист	N док.	Подпись	Дата
Гл. спец.		Смирнова			07.12
Проверил		Багина			07.12
Разработал		Киселева			07.12

АКБ.120-02-ЭЛ

Группа жилых домов со встроенно-пристроенными нежилыми помещениями на первых этажах в границах улиц 8 Марта-Юлиуса Фучика - Чайковского в Чкаловском районе г. Екатеринбурга

Пусковой комплекс 2.
26-этажный жилой дом

Стадия	Лист	Листов
Р	15	

План 4 этажа.
Расположение сетей электрооборудования.

ЗАО КОРПОРАЦИЯ АТОМСТРОЙКОМПЛЕКС

Формат А2