
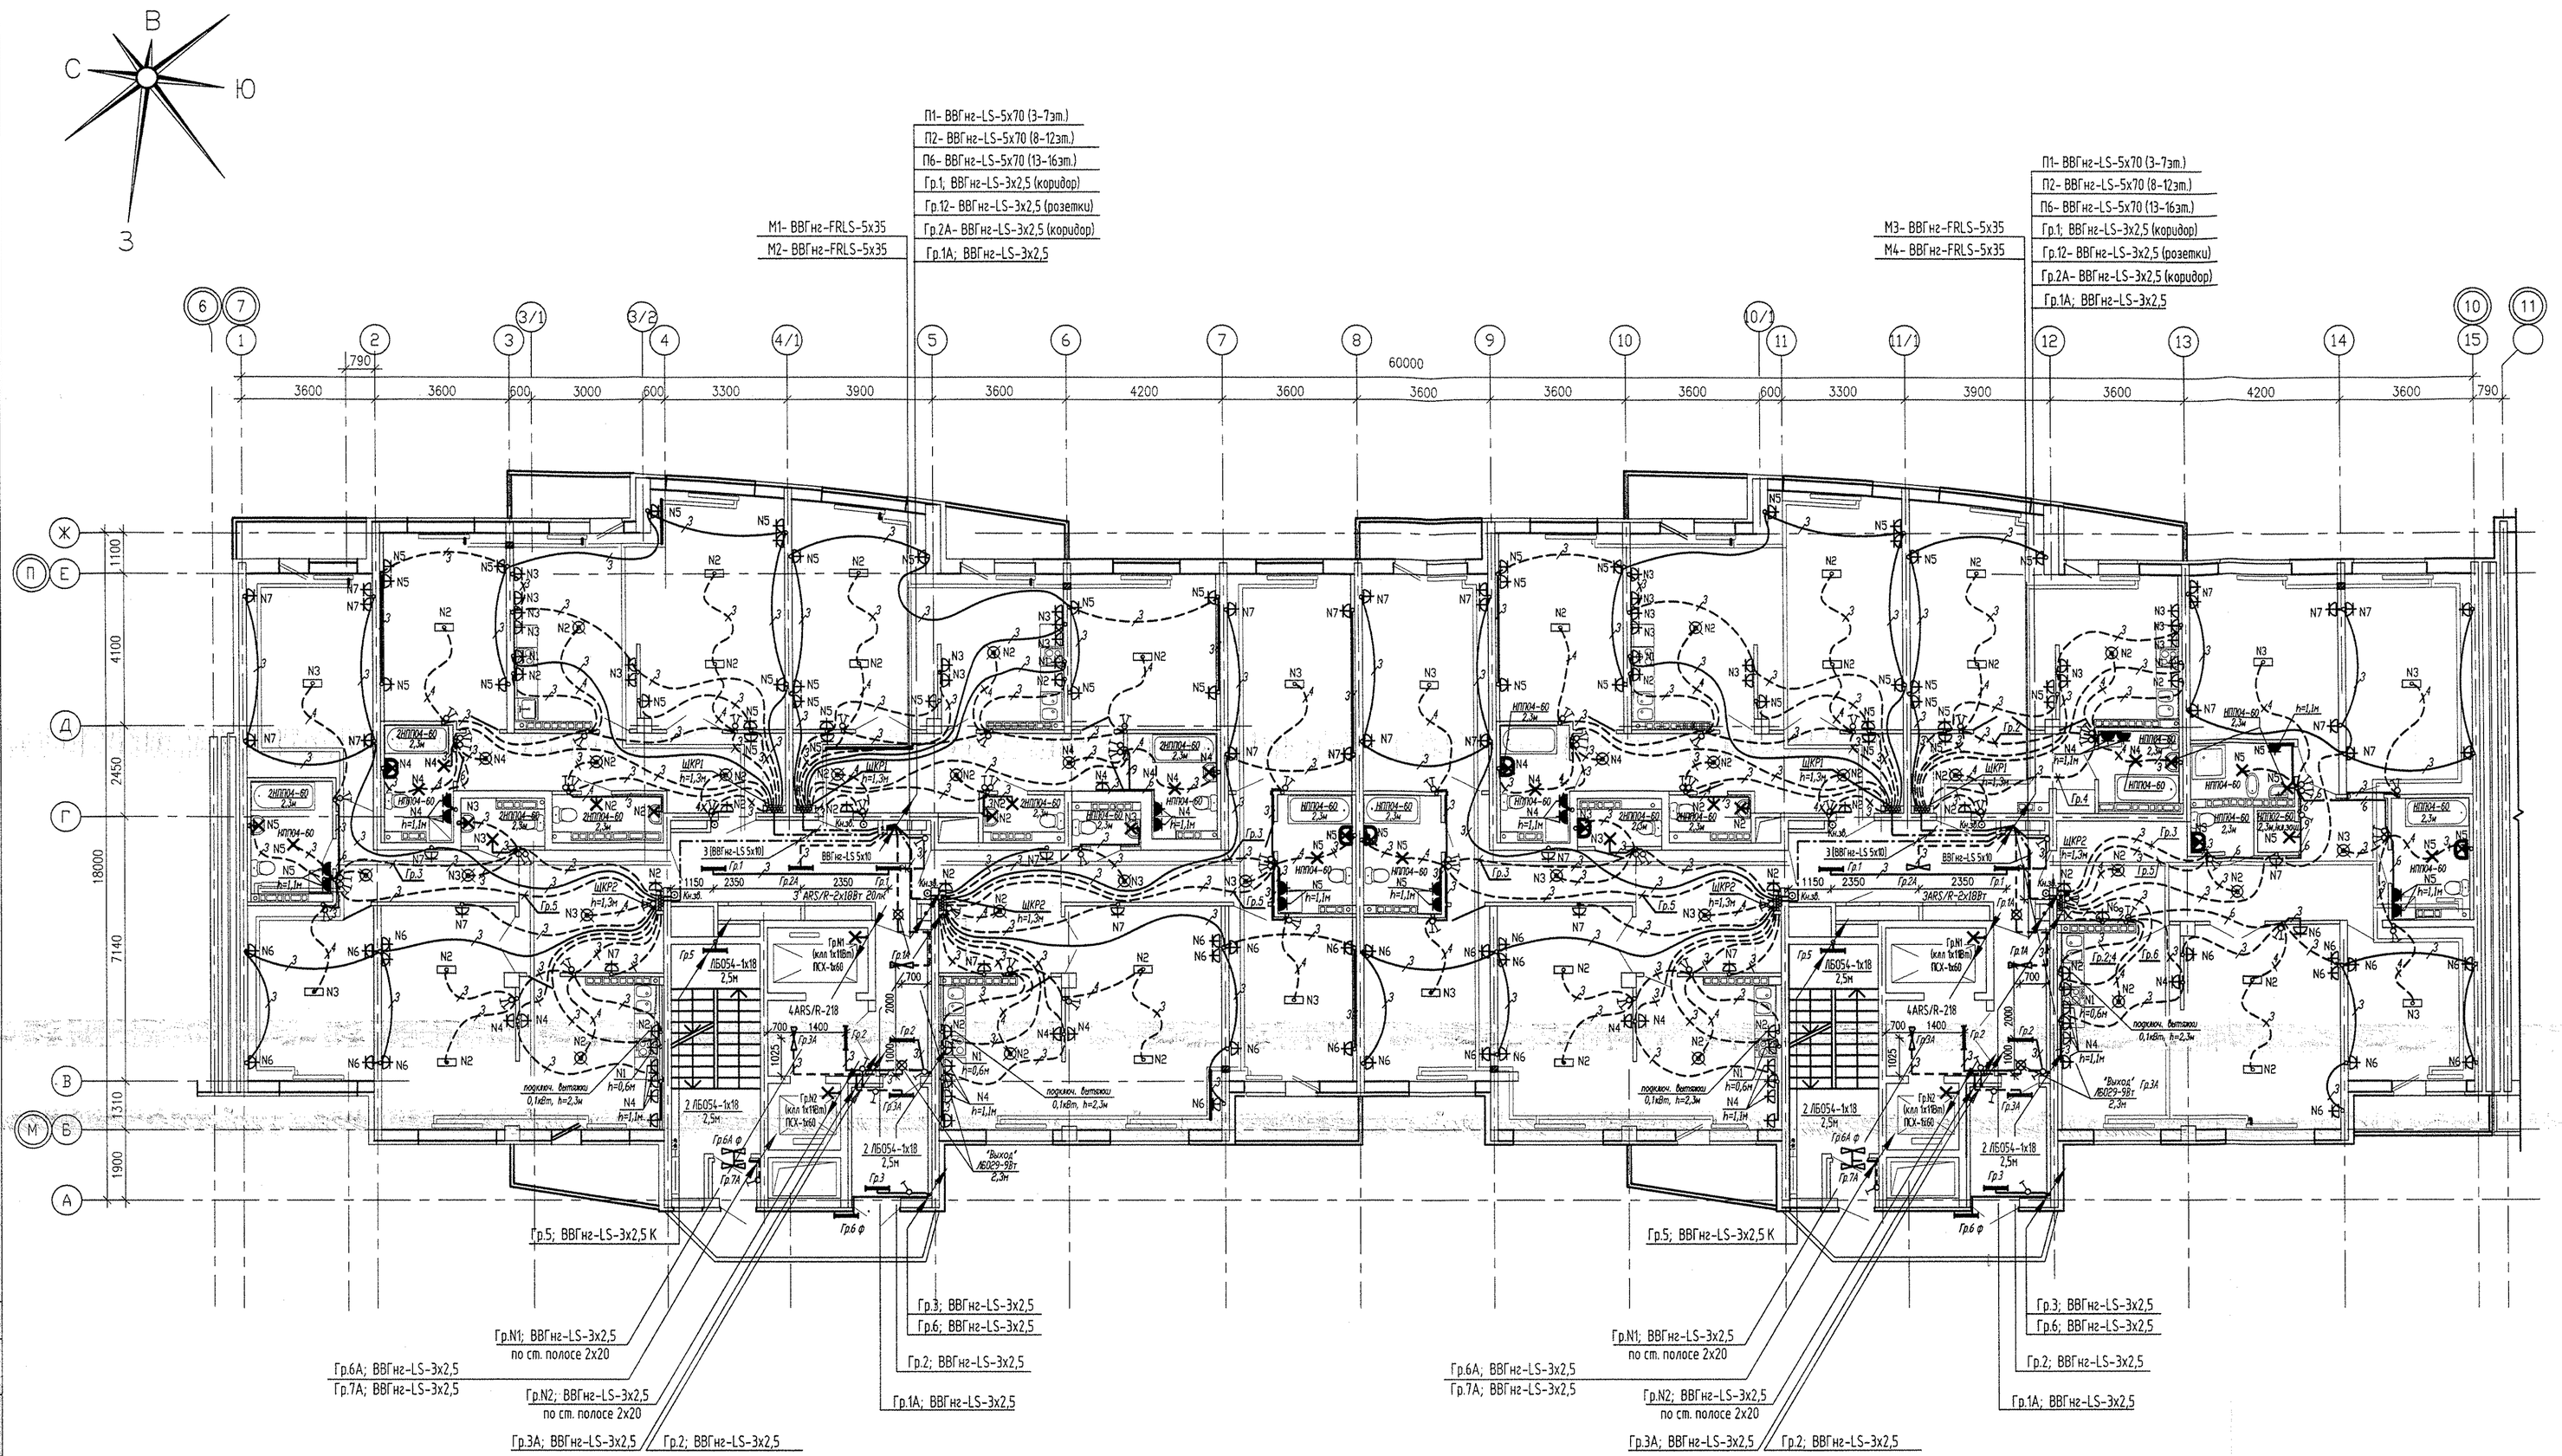


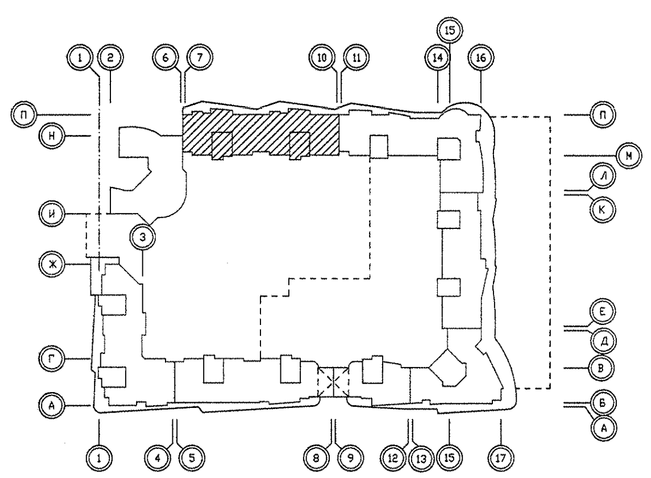

						АКБ.122-03-ЭЛ
1	—	Зам.	171-11		02.12	Жилые дома повышенной этажности с торгово-офисными помещениями, пристроенным детским садом и подземным паркингом по улице Московской-Кувыкшево-Шефнкмана в Ленинском районе г. Екатеринбурга.
Изм.	Кол.уч.	Лист	N док.	Подпись	Дата	
						16-этажный двухсекционный жилой дом
ГАП	Горанин				02.12	
Гл.спец.	Смирнова				02.12	План 4 этажа. Расположение электрических сетей.
Пробер.	Смирнова				02.12	
Разработал	Багина				02.12	

Стадия	Лист	Листов
Р	14	

ЗАО КОРПОРАЦИЯ АТОМСТРОЙКОМПЛЕКС

СОГЛАСОВАНО: ОВ, ВК, СС — Пашкова, Камчакова, Чижик — 02.12

СОГЛАСОВАНО: АР — Незетдинова — 02.12

Инв. N подл. | Подпись и дата | Взам. инв. N