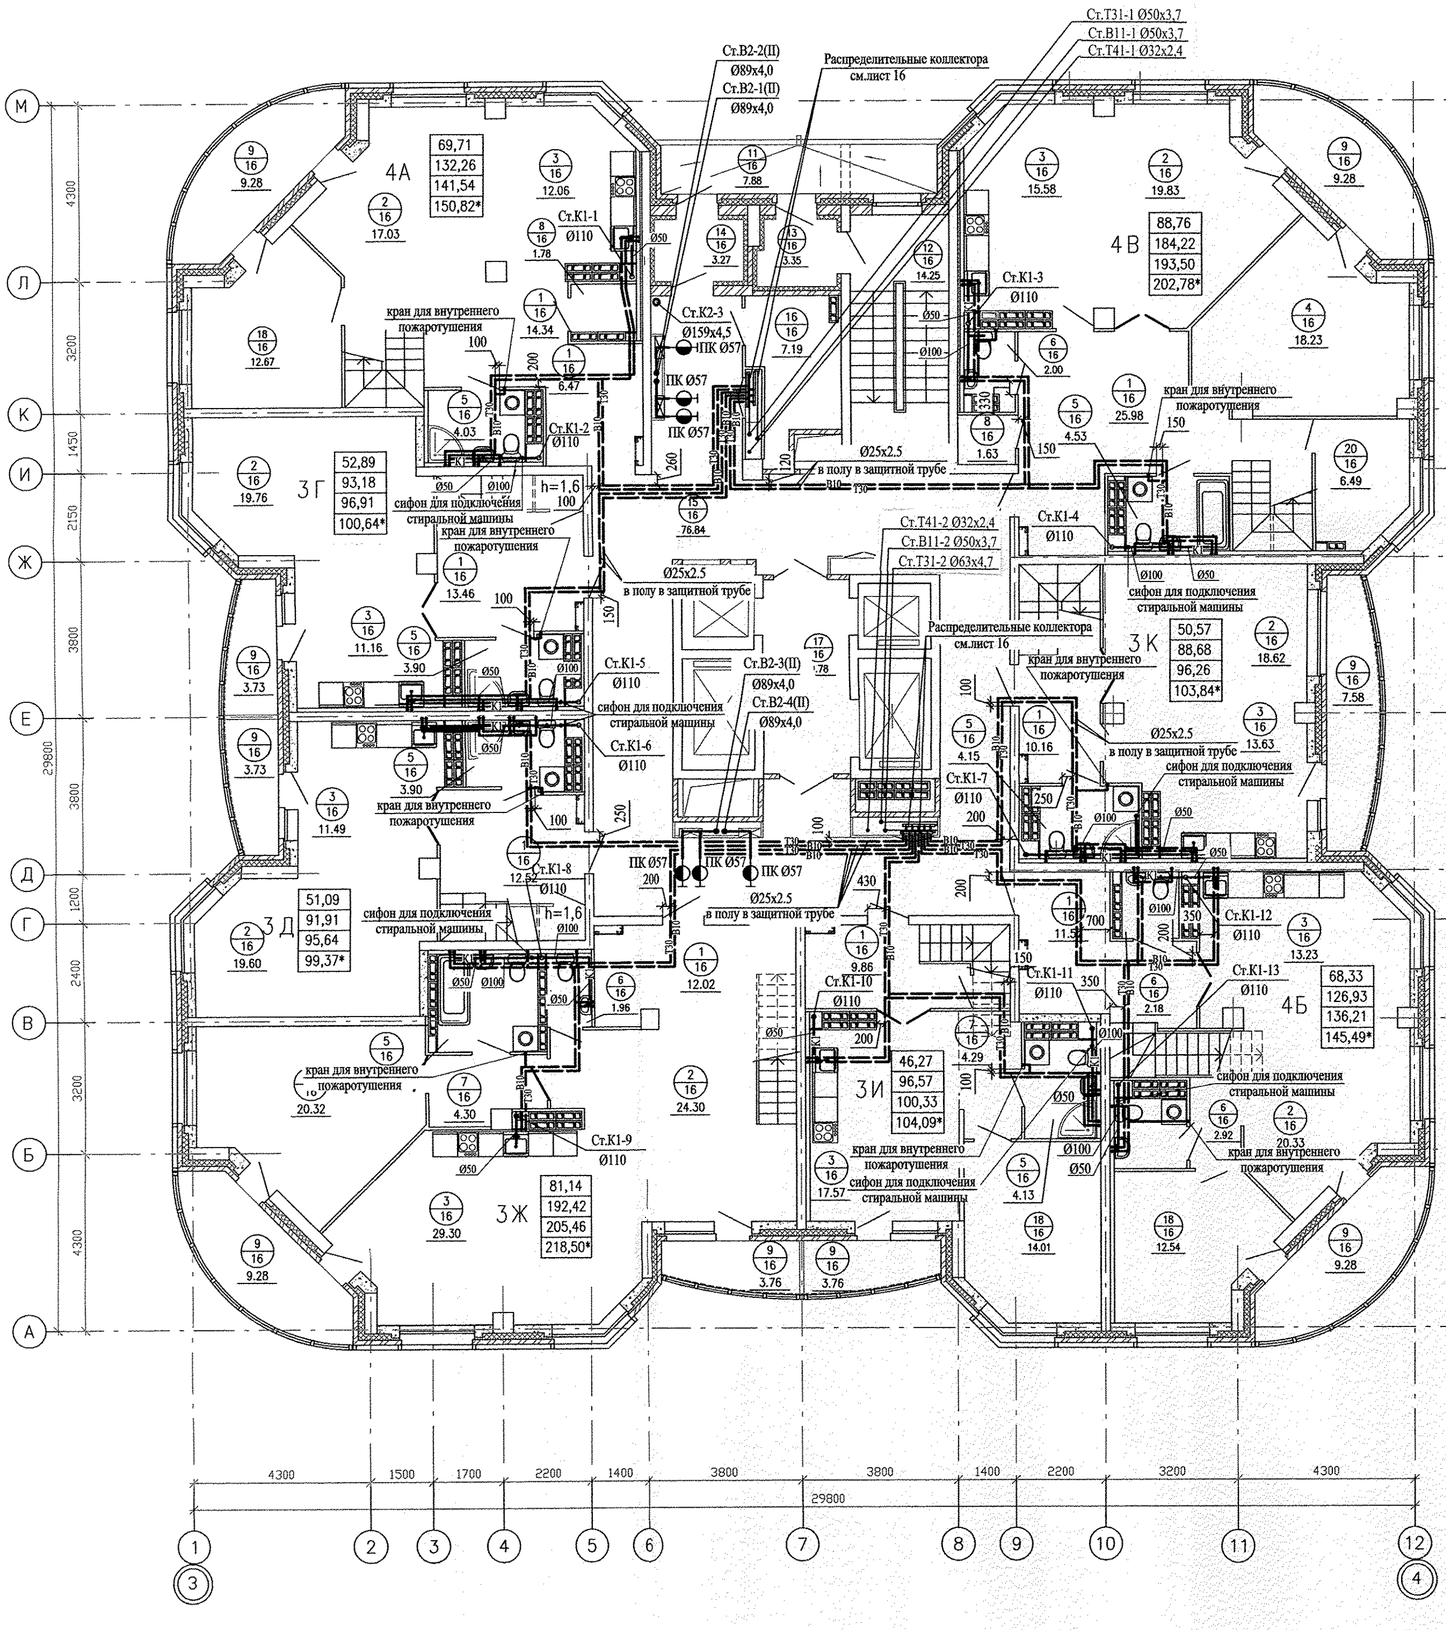


ЭКСПЛИКАЦИЯ ПОМЕЩЕНИЙ
(1 уровень квартир)

Номер помещения	Наименование	Площадь м2	Кат. помещения
	Помещения квартир		
1	Холл (прихожая)	116,38	
2	Гостиная	139,47	
3	Кухня	124,02	
4	Спальня	38,55	
5	Ванная	30,31	
6	Санузел	9,06	
7	Коридор	8,59	
8	Кладовая	3,41	
9	Лоджия	59,68	
18	Кабинет	39,22	
19	Гардеробная	—	
20	Хозяйственная комната	6,49	
	Итого:	575,18	
	Общедомовые помещения		
11	Переходная лоджия	7,88	
12	Лестничная клетка	14,25	
13	Тамбур лестничной клетки	3,35	
14	Тамбур	3,27	
15	Коридор	76,84	
16	Техническое помещение	7,19	
17	Лифтовой холл	9,78	
	Итого:	122,56	

Обозначения условные графические

4 / 16 – номер помещения
16 / 11.85 – тип пола, площадь помещения

00,00	– Жилая площадь квартиры
00,00	– Площадь квартиры
00,00	– Общая площадь квартиры с приведенными коэффициентами летних помещений 0.5 и 0.3
00,00*	– Общая площадь квартиры с приведенным коэффициентом летних помещений 1.0

СОГЛАСОВАНО

ОВ	Гущин	07.12
СС	Чижик	07.12
ЭЛ	Сидорова	07.12

Инв.N подл. | Подпись и дата | Взам. инв.N

Изм.	Кол.уч.	Лист	N док.	Подпись	Дата
ГАП		Чижик			07.12
Гл.спец.		Курчавова			07.12
Проверил		Курчавова			07.12
Разработал		Прахова			07.12

АКБ.120-02-ВК

Группа жилых домов со встроенно-пристроенными нежилыми помещениями на первых этажах в границах улиц 8 Марта – Юлиуса Фучика – Чайковского в Чкаловском районе г. Екатеринбурга

Пусковой комплекс 2. 26-этажный жилой дом

СТАДИЯ	ЛИСТ	ЛИСТОВ
Р	8	

План 24 этажа
(1 уровень квартир)

ЗАО КОРПОРАЦИЯ АТОМСТРОЙКОМПЛЕКС

Формат А2