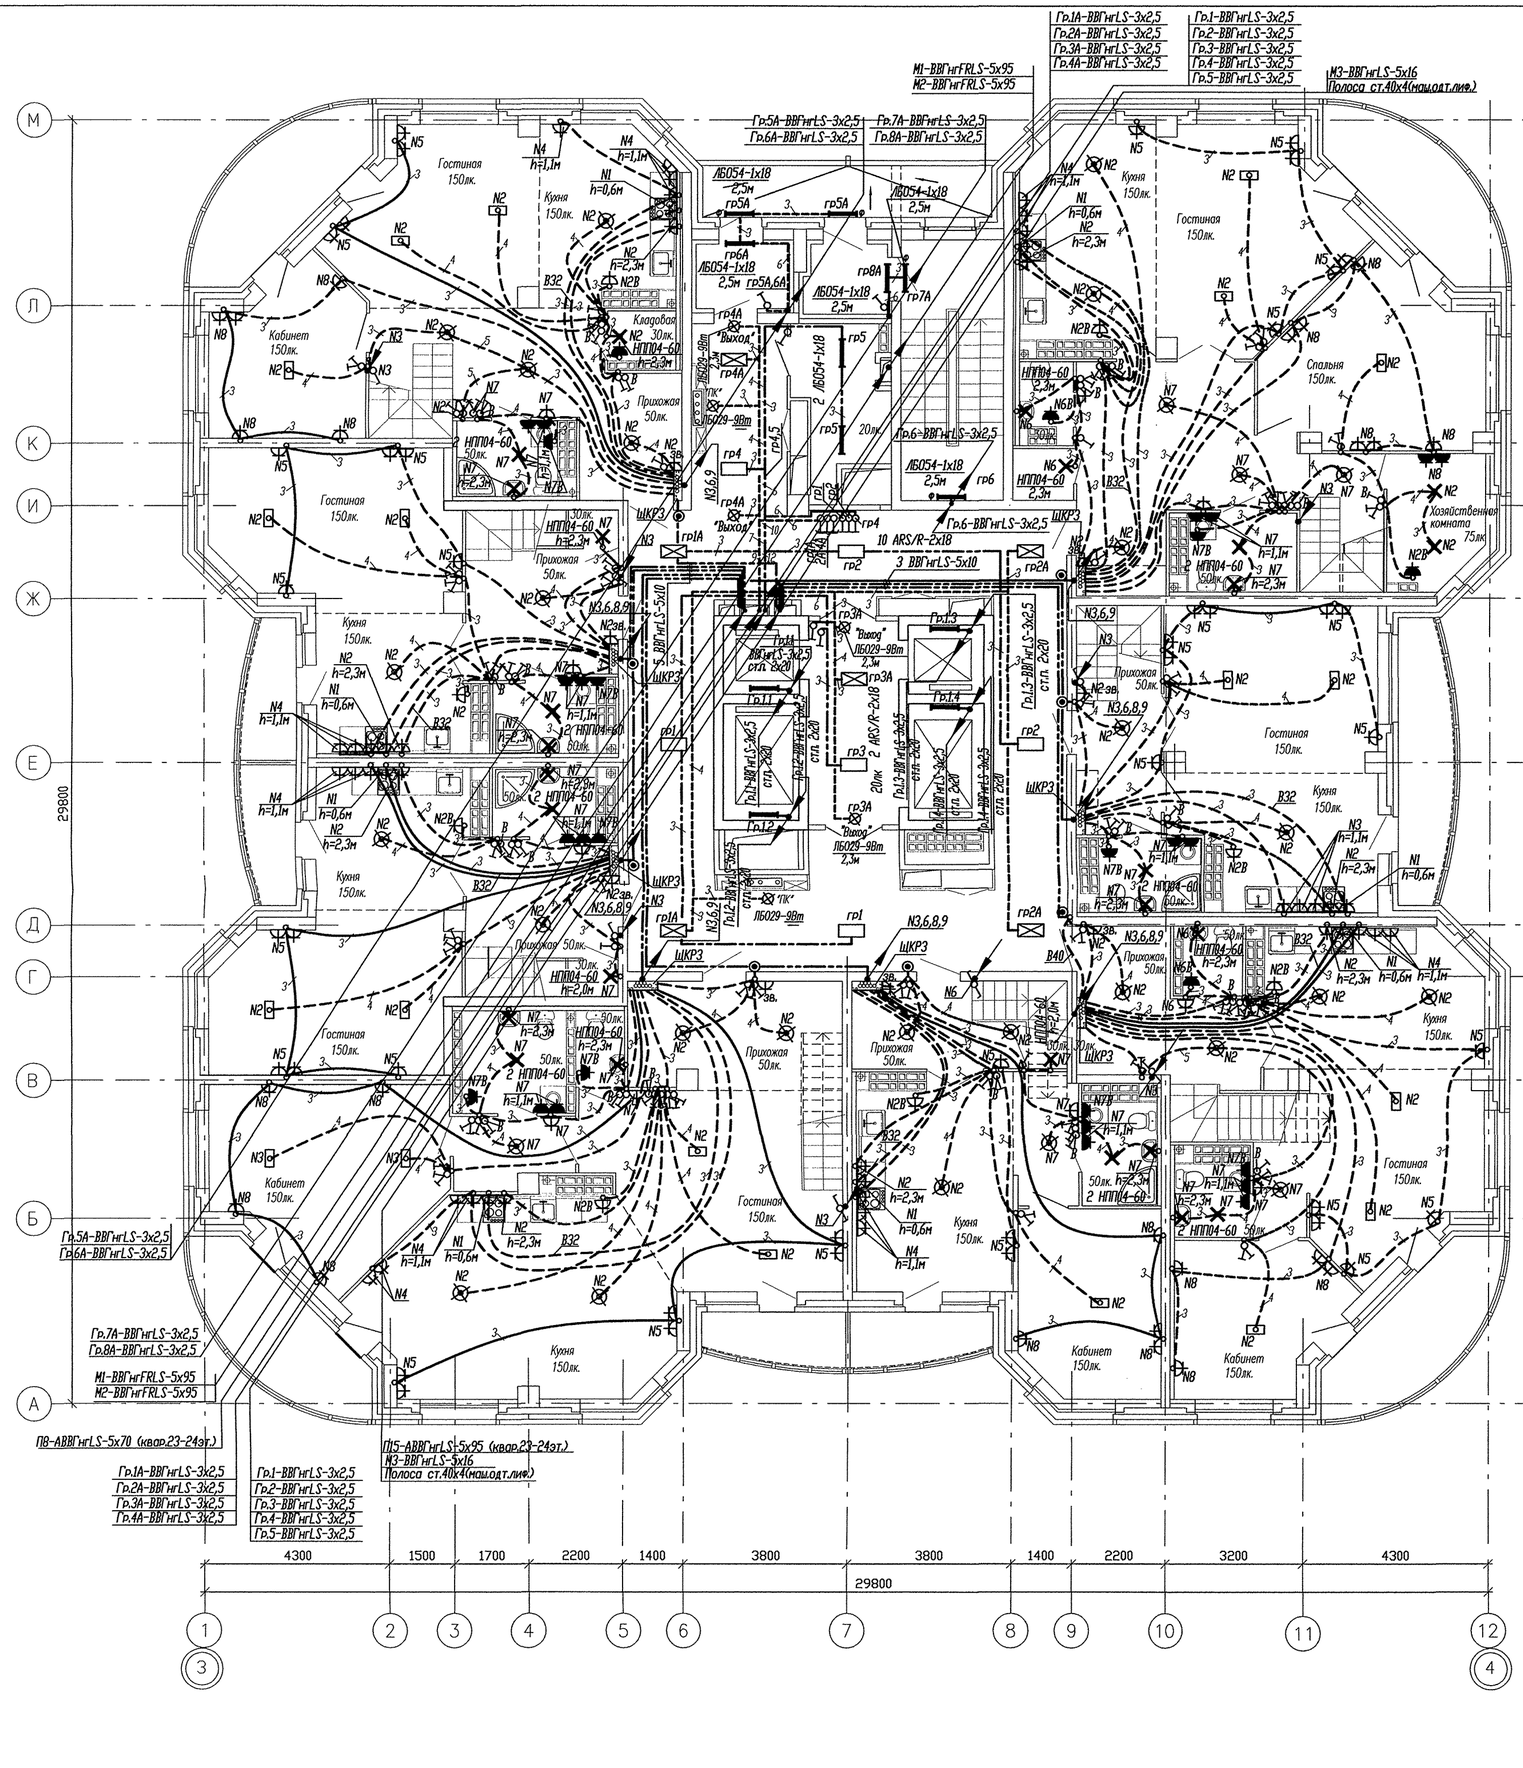



Условные обозначения:

——— – трубы, проложенные в монолите плиты перекрытия данного этажа;

– – – – – трубы, проложенные в монолите плиты перекрытия вышележащего этажа;

– штепсельная розетка для бытового вентилятора устанавливается на потолок (для установки в кухнях, санузлах, ванных комнатах)

– выключатель, для управления бытовым вентилятором.

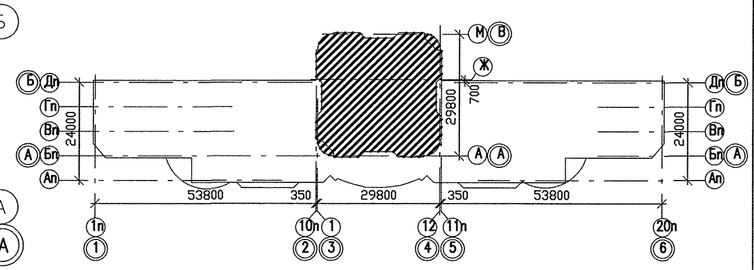

Изм.	Кол.уч.	Лист	N док.	Подпись	Дата
Гл. спец.		Смирнова			07.12
Проверил		Багина			07.12
Разработал		Киселева			07.12

АКБ.120-02-ЭЛ

Группа жилых домов со встроенно-пристроенными нежилыми помещениями на первых этажах в границах улиц 8 Марта-Юлиуса Фучика - Чайковского в Чкаловском районе г. Екатеринбурга

Пусковой комплекс 2.
26-этажный жилой дом

Стадия	Лист	Листов
Р	21	

План 24 этажа.
Расположение сетей электрооборудования.

ЗАО КОРПОРАЦИЯ АТОМСТРОЙКОМПЛЕКС

Формат А2

СОГЛАСОВАНО: Чижик СС; Чирков АР; Гущин ОВ; Кузнецова ВК

Взам. инв.N | Подпись и дата | Инв.N подл.