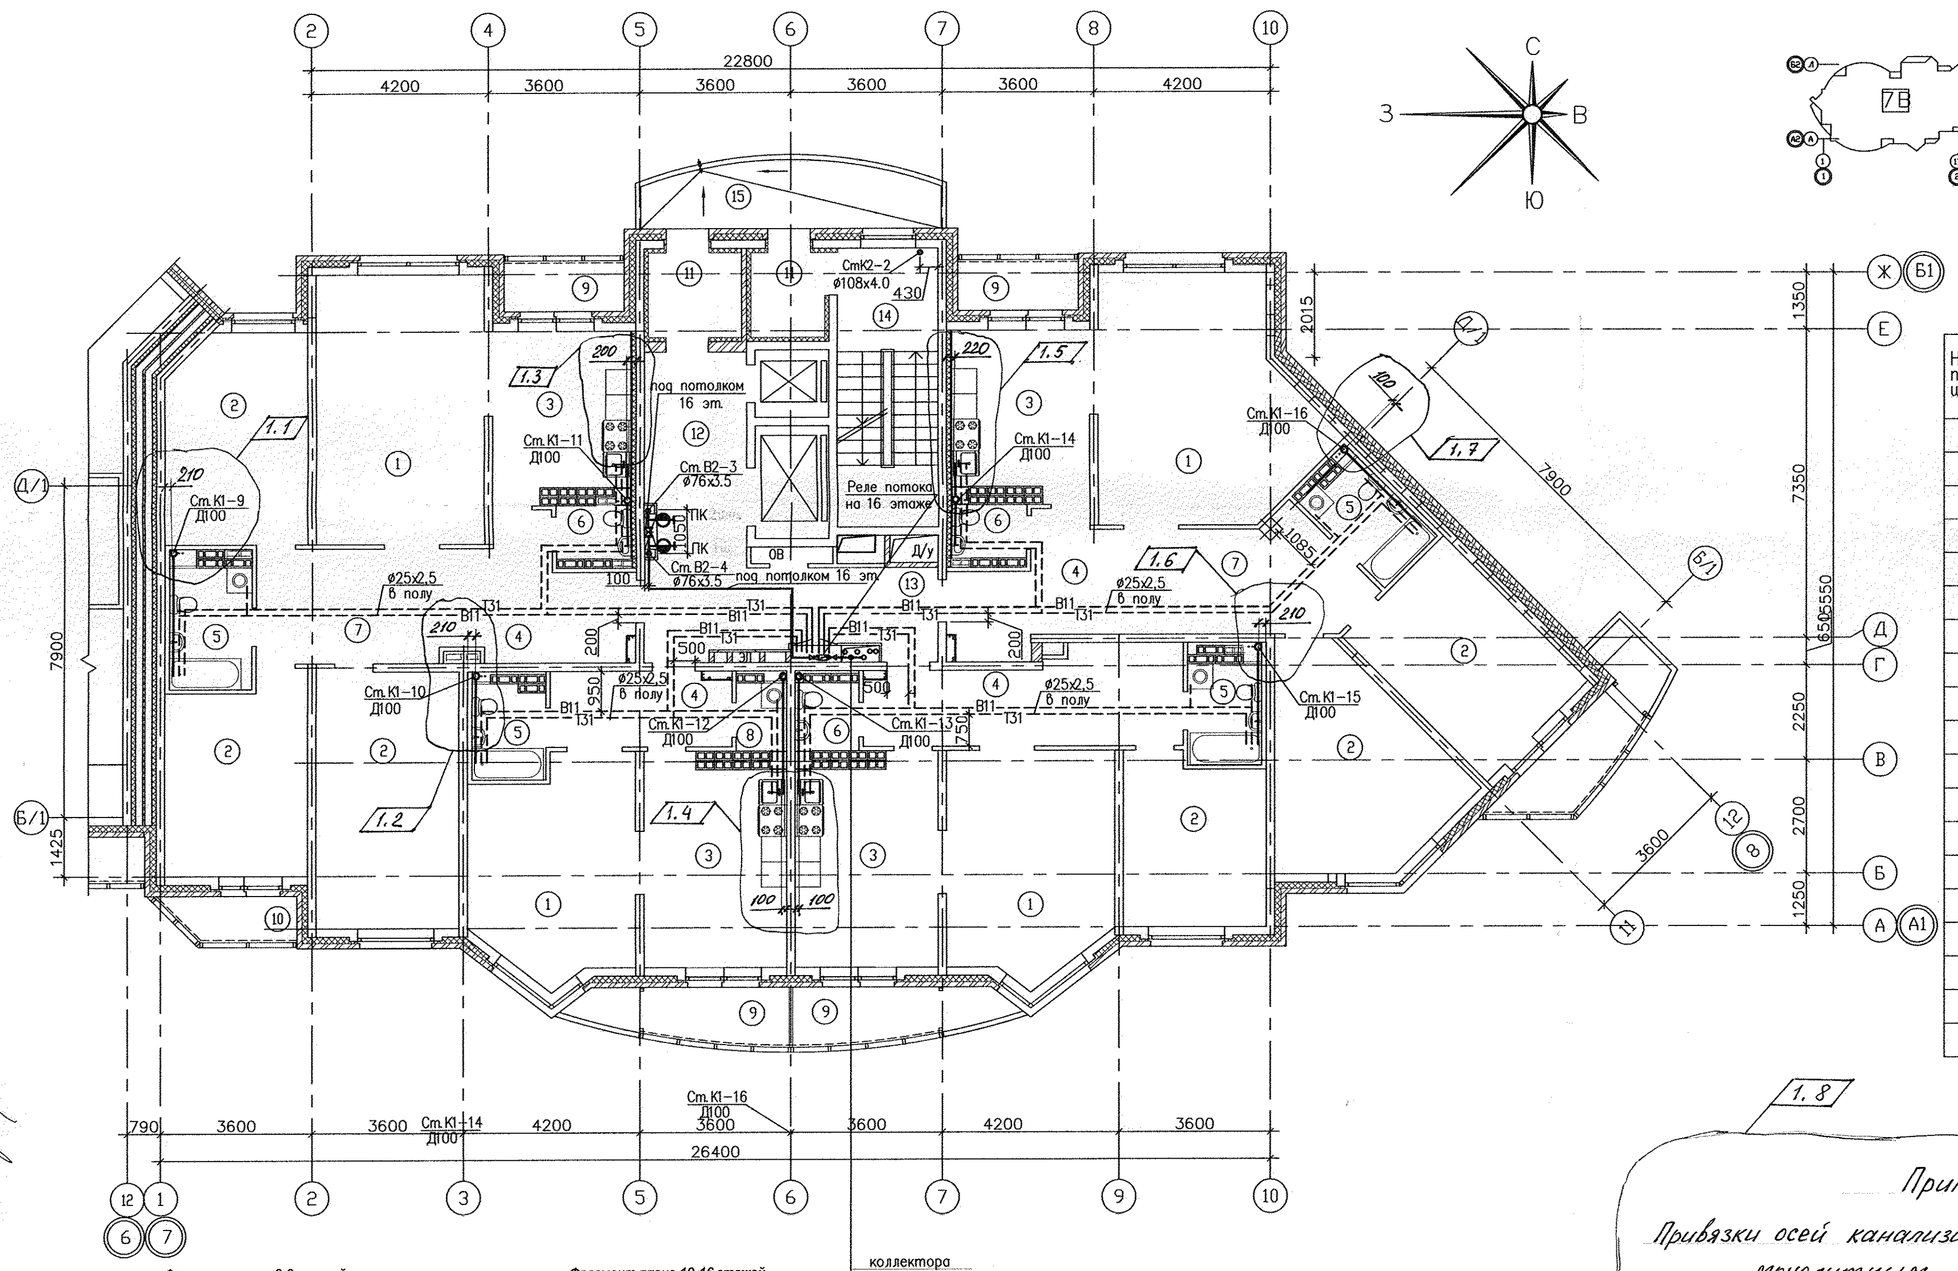



Экспликация помещений

Номер помещения	Наименование	Площадь, м2	Кат. помещения
	Помещения квартир		
1	Гостиная	92,46	
2	Спальная	101,06	
3	Кухня	58,52	
4	Прихожая	45,19	
5	Ванная	18,15	
6	Санузел	6,82	
7	Холл	25,76	
8	Кладовая	1,88	
9	Лоджия	18,78	
10	Балкон	10,35	
	Итого	378,97	
	Общедомовые помещения		
11	Тамбур	8,33	
12	Лифтовой холл	11,03	
13	Межквартирный коридор	15,0	
14	Незадымляемая лестничная клетка	15,73	
15	Переходная лоджия	10,25	
	Итого общедомовых помещений	60,34	

Примечание:


Привязки осей канализационных стояков даны к монолитным стенам.

Фрагмент плана 2-9 этажей

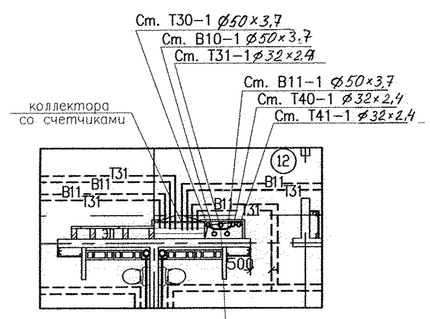

Объединение стояков Т30,Т40 под потолком 9 эт.

Фрагмент плана 10-16 этажей

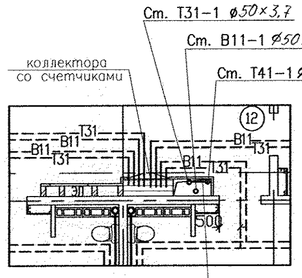

Объединение стояков Т31,Т41 под потолком 16 эт.

коллектора со счетчиками

Ст. Т30-2 ø50х3,7
Ст. В10-2 ø50х3,7
Ст. Т31-2 ø50х3,7
Ст. В11-2 ø50х3,7
Ст. Т40-2 ø32х2,4
Ст. Т41-2 ø32х2,4

1	1..8	–	119-11		06.11	
Изм.	Кол.уч.	Лист	N док.	Подпись	Дата	
ГАП		Чирков			04.11	
Гл.спец.		Курчавова			04.11	
Проверил		Курчавова			04.11	
Разработал		Дворянцева			04.11	

АКБ. 121-07А-ВК

Жилые дома с объектами обслуживания, образовательным детским учреждением и спортивным комплексом в квартале улиц Блюхера–Уральской–Советской в Кировском районе г.Екатеринбурга

VII очередь строительства. Пусковой комплекс 1. 17-этажная блок-секция

СТАДИЯ	ЛИСТ	ЛИСТОВ
Р	7	

План типового этажа в осях 7–8

ЗАО КОРПОРАЦИЯ АТОМСТРОЙКОМПЛЕКС

СОГЛАСОВАНО		
СС	Чижик	05.11
ЭЛ	Смирнова	05.11
ОВ	Пашаева	05.11

Инв.N подл. | Подпись и дата | Взам. инв.N