
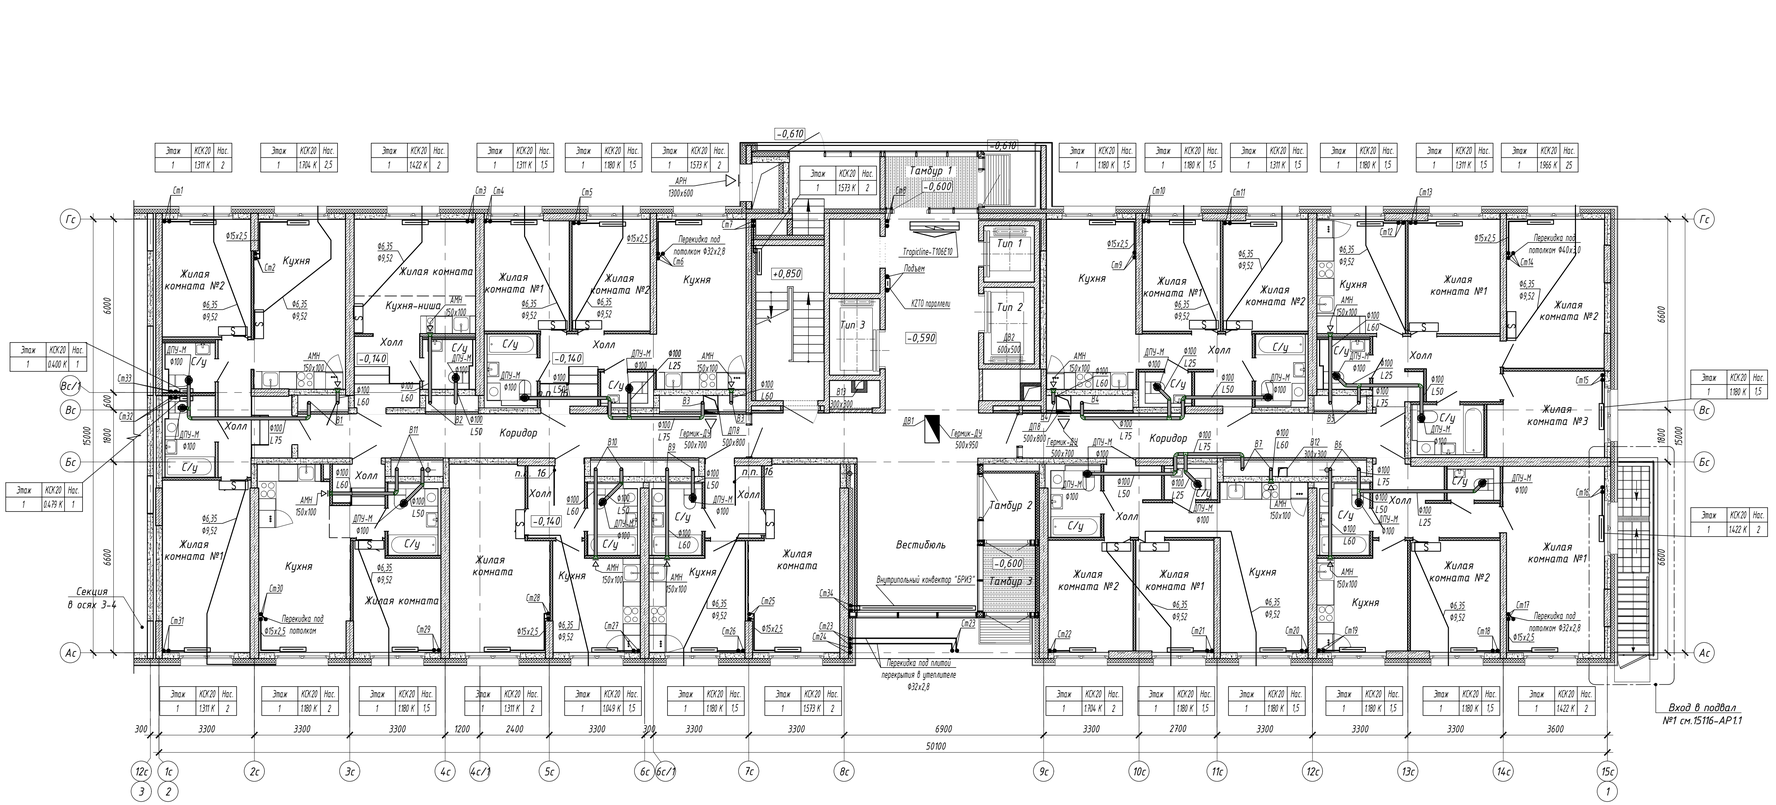


Схема блокировки

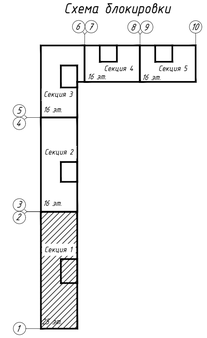

Изм.	Кол.уч.	Лист	N док.	Подп.	Дата
Разработал		Захарченко			28.05.18
Проверил		Брызгалов			28.05.18
Н. контр.		Брызгалов			28.05.18
Нач. отдела		Лобашова			28.05.18

15116-ОВ.1

«Жилой микрорайон. Корпус 11 с сетями, водоснабжения, водоотведения, тепловой сетью, с сетью электроснабжения и ливневой канализации. Первый этап строительства, расположенный по адресу: г. Екатеринбург, пр. Космонавтов 11

Секция в осях 1-2

Стадия	Лист	Листов
Р	5	

Отопление и вентиляция. План 1-го этажа

ПИК ГРУППА

ОП ООО "ПИК-Проект" г.Новороссийск


Формат А3х3


Согласовано

Взам. инв. N

Подп. и дата

Инв. N подл.

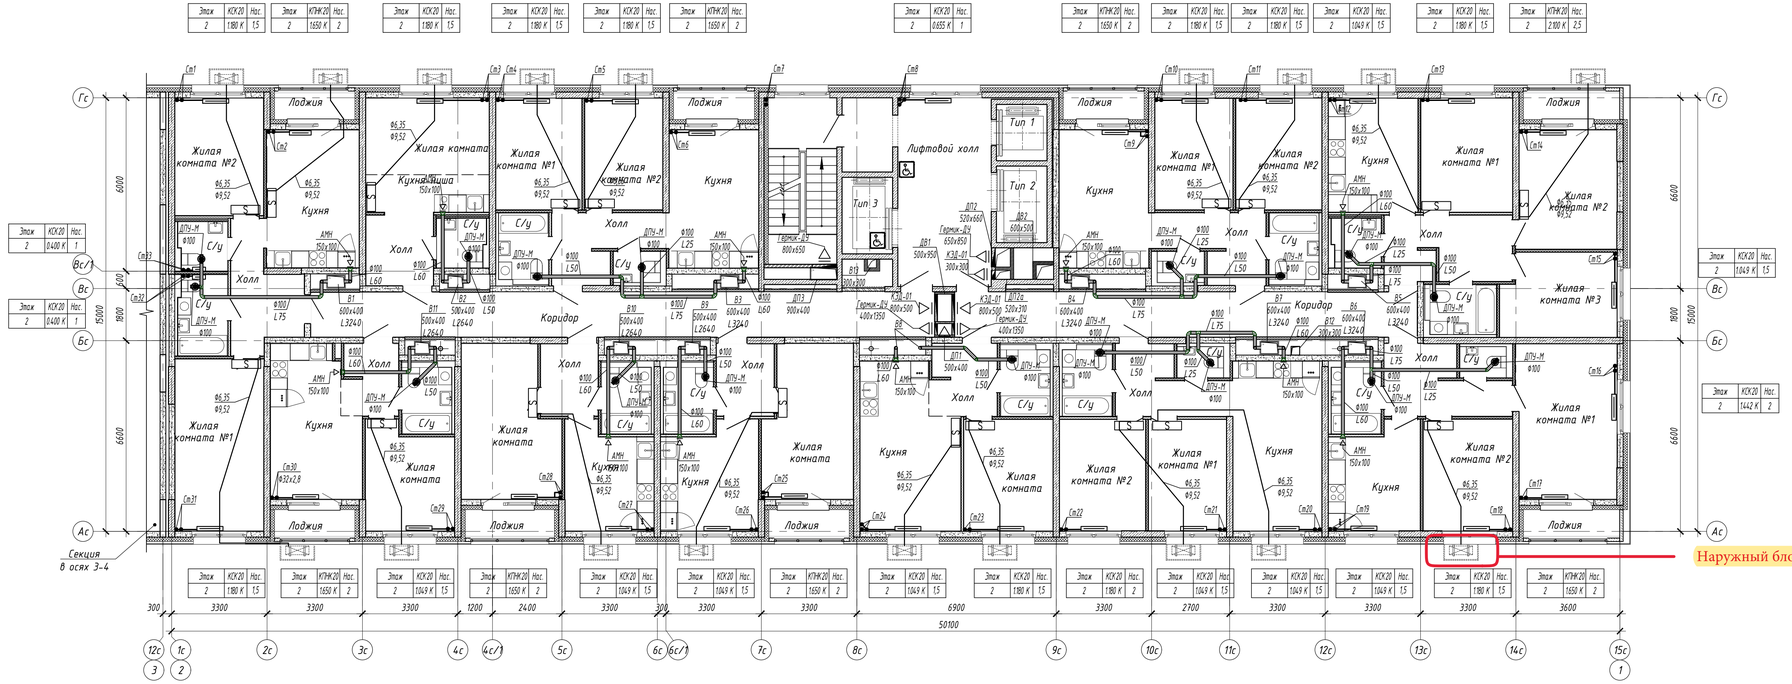

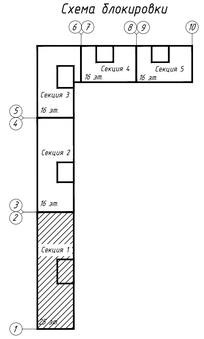

Согласовано:						
Взам. инв. N						
Подп. и дата						
Инв. N подл.						

Изм.	Кол.уч.	Лист	N док.	Подп.	Дата
Разработал		Захарченко			28.05.18
Проверил		Брызгалов			28.05.18
Н. контр.		Брызгалов			28.05.18
Нач. отдела		Лобашова			28.05.18

15116-ОВ.1

«Жилой микрорайон. Корпус 11 с сетями, водоснабжения, водоотведения, тепловой сетью, с сетью электроснабжения и ливневой канализации. Первый этап строительства, расположенный по адресу: г. Екатеринбург, пр. Космонавтов 11


Секция в осях 1-2

Стадия	Лист	Листов
Р	6	

Отопление и вентиляция. План 2-го этажа

ООО "ПИК-Проект" г.Новороссийск

Формат А3х3

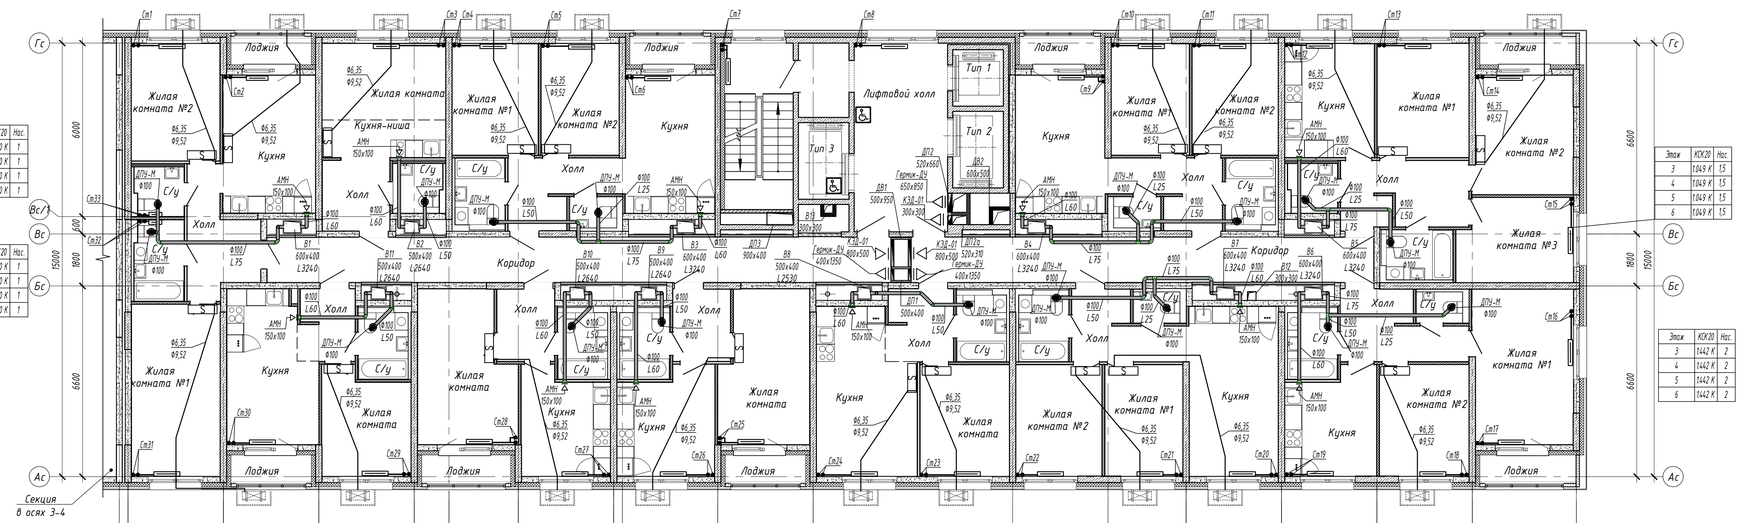

Этаж	КСК20	Нас.
3	1180 К	1.5
4	1180 К	1.5
5	1049 К	1.5
6	1049 К	1.5

Этаж	КТНК20	Нас.
3	1650 К	2
4	1650 К	2
5	1650 К	2
6	1650 К	2

Этаж	КСК20	Нас.
3	1180 К	1.5
4	1180 К	1.5
5	1180 К	1.5
6	1180 К	1.5

Этаж	КСК20	Нас.
3	1180 К	1.5
4	1180 К	1.5
5	1049 К	1.5
6	1049 К	1.5

Этаж	КСК20	Нас.
3	1180 К	1.5
4	1180 К	1.5
5	1180 К	1.5
6	1180 К	1.5

Этаж	КТНК20	Нас.
3	1650 К	2
4	1650 К	2
5	1650 К	2
6	1650 К	2

Этаж	КСК20	Нас.
3	1442 К	2
6	1573 К	2.5

Этаж	КСК20	Нас.
3	0655 К	1
4	0655 К	1
5	0655 К	1
6	0655 К	1

Этаж	КТНК20	Нас.
3	1650 К	2
4	1650 К	2
5	1650 К	2
6	1650 К	2

Этаж	КСК20	Нас.
3	1180 К	1.5
4	1049 К	1.5
5	1049 К	1.5
6	1049 К	1.5

Этаж	КСК20	Нас.
3	1180 К	1.5
4	1049 К	1.5
5	1049 К	1.5
6	1049 К	1.5

Этаж	КСК20	Нас.
3	1049 К	1.5
4	1049 К	1.5
5	1049 К	1.5
6	1049 К	1.5

Этаж	КСК20	Нас.
3	1180 К	1.5
4	1180 К	1.5
5	1180 К	1.5
6	1049 К	1.5

Этаж	КТНК20	Нас.
3	2100 К	2.5
4	2100 К	2.5
5	2100 К	2.5
6	2100 К	2.5

Этаж	КСК20	Нас.
3	0400 К	1
4	0400 К	1
5	0400 К	1
6	0400 К	1

Этаж	КСК20	Нас.
3	0400 К	1
4	0400 К	1
5	0400 К	1
6	0400 К	1

Этаж	КСК20	Нас.
3	1049 К	1.5
4	1049 К	1.5
5	1049 К	1.5
6	1049 К	1.5

Этаж	КСК20	Нас.
3	1442 К	2
4	1442 К	2
5	1442 К	2
6	1442 К	2

Этаж	КСК20	Нас.
3	1180 К	1.5
4	1049 К	1.5
5	1049 К	1.5
6	1049 К	1.5

Этаж	КТНК20	Нас.
3	1650 К	2
4	1650 К	2
5	1650 К	2
6	1140 К	2

Этаж	КСК20	Нас.
3	1049 К	1.5
4	1049 К	1.5
5	1049 К	1.5
6	1049 К	1.5

Этаж	КТНК20	Нас.
3	1650 К	2
4	1650 К	2
5	1650 К	2
6	1650 К	2

Этаж	КСК20	Нас.
3	1049 К	1.5
4	1049 К	1.5
5	1049 К	1.5
6	0918 К	1.5

Этаж	КСК20	Нас.
3	1049 К	1.5
4	1049 К	1.5
5	1049 К	1.5
6	1049 К	1.5

Этаж	КТНК20	Нас.
3	1650 К	2
4	1650 К	2
5	1650 К	2
6	1650 К	2

Этаж	КСК20	Нас.
3	1049 К	1.5
4	1049 К	1.5
5	1049 К	1.5
6	1049 К	1.5

Этаж	КСК20	Нас.
3	1180 К	1.5
4	1180 К	2
5	1049 К	1.5
6	1049 К	2

Этаж	КСК20	Нас.
3	1049 К	1.5
4	1049 К	1.5
5	1049 К	1.5
6	1049 К	1.5

Этаж	КСК20	Нас.
3	1049 К	1.5
4	1049 К	1.5
5	1049 К	1.5
6	0918 К	1.5

Этаж	КСК20	Нас.
3	1049 К	1.5
4	1049 К	1.5
5	1049 К	1.5
6	0918 К	1.5

Этаж	КСК20	Нас.
3	1049 К	1.5
4	1049 К	1.5
5	1049 К	1.5
6	1049 К	1.5

Этаж	КТНК20	Нас.
3	1650 К	2
4	1650 К	2
5	1650 К	2
6	1650 К	2

Изм.	Колич.	Лист	N док.	Подп.	Дата
Разработал		Захарченко			28.05.18
Проверил		Брызгалов			28.05.18
Н. контр.		Брызгалов			28.05.18
Нач. отдела		Лобашова			28.05.18

15116-ОВ.1

«Жилой микрорайон. Корпус 11 с сетями, водоснабжения, водоотведения, тепловой сетью, с сетью электроснабжения и ливневой канализации. Первый этап строительства», расположенный по адресу: г. Екатеринбург, пр. Космонавтов 11

Секция в осях 1-2

Стадия	Лист	Листов
Р	7	

Отопление и Вентиляция. План 3,4,5,6 этажа

ГК ПИК ГРУППА

ОП ООО "ПИК-Проект" г.Новороссийск


Формат А3х3


Согласовано

Взам. инв. N

Подп. и дата

Инв. N подл.

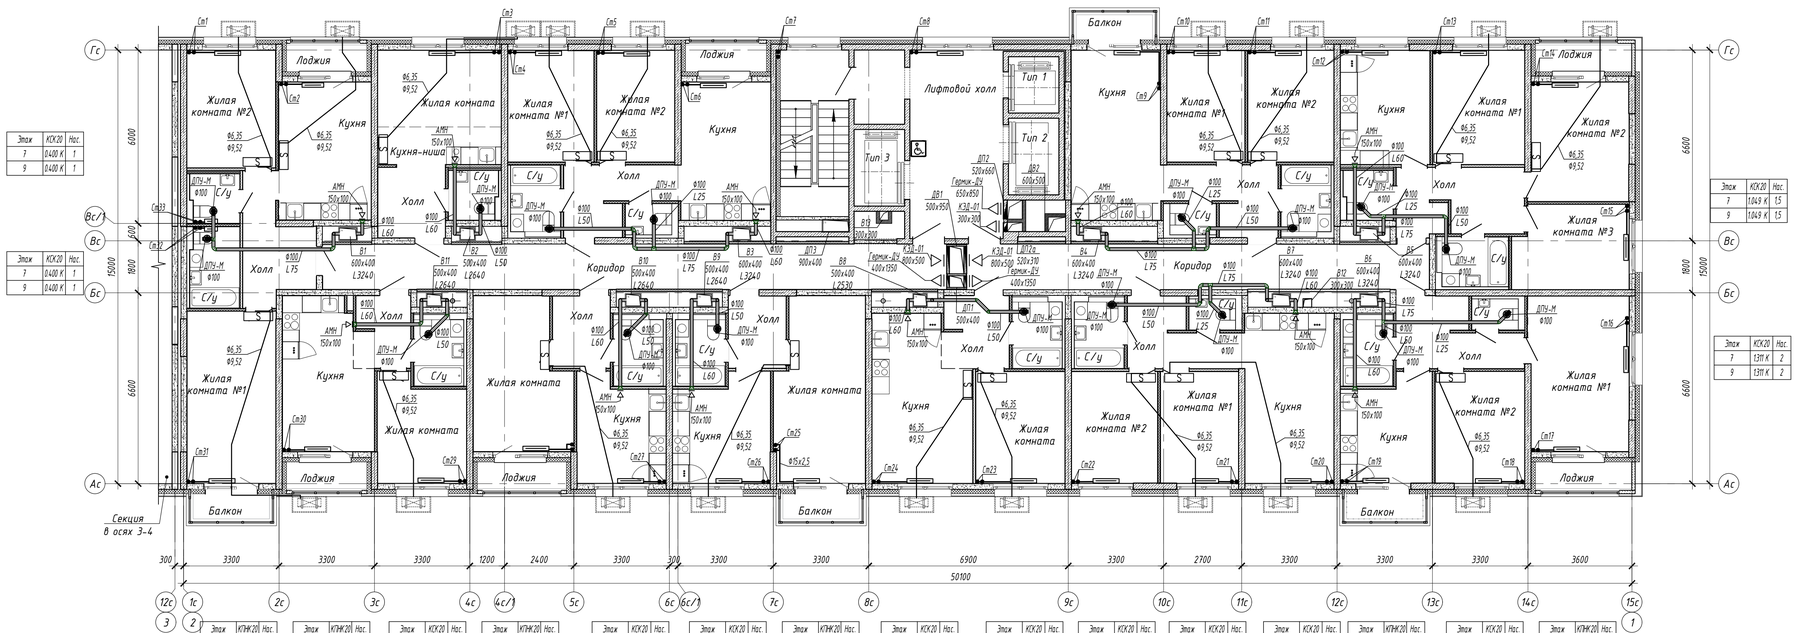

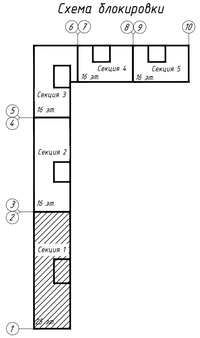

Изм.	Колич.	Лист	N док.	Подп.	Дата
Разработал		Захарченко			28.05.18
Проверил		Брызгалов			28.05.18
Н. контр.		Брызгалов			28.05.18
Нач. отдела		Лобашова			28.05.18

15116-ОВ.1

«Жилой микрорайон. Корпус 11 с сетями, водоснабжения, водоотведения, тепловой сетью, с сетью электроснабжения и ливневой канализации. Первый этап строительства, расположенный по адресу: г. Екатеринбург, пр. Космонавтов 11

Секция в осях 1-2

Стадия	Лист	Листов
Р	8	

Отопление и Вентиляция. План 7, 9 этажа

ГК ПИК ГРУППА

ОП ООО "ПИК-Проект" г.Новороссийск


Формат А3х3

Согласовано

Взам. инв. N

Подп. и дата

Инв. N подл.

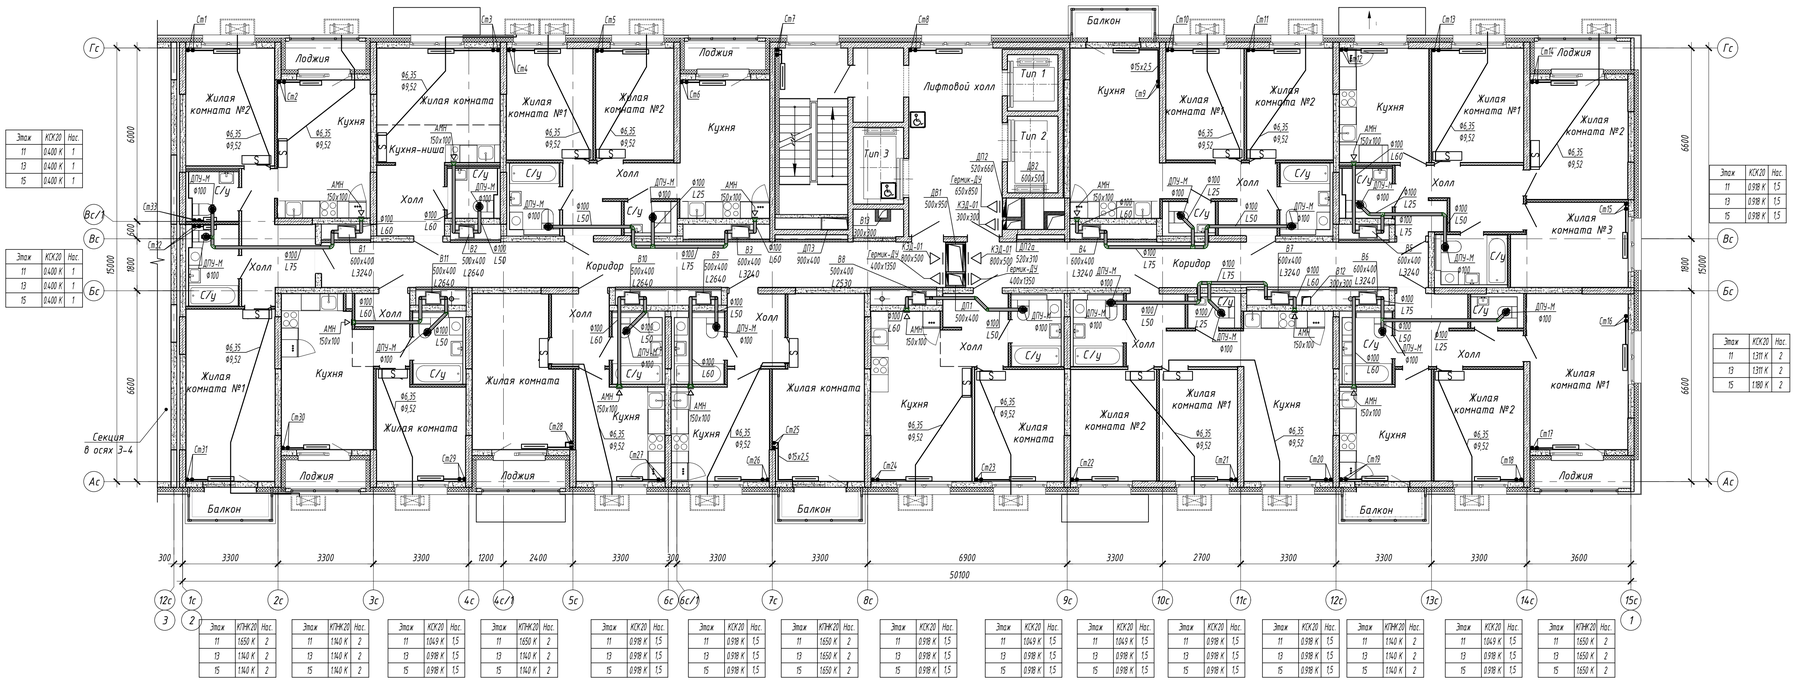

Этаж	КСК20	Кол.
11	1049 К	1.5
13	1049 К	1.5
15	1098 К	1.5

Этаж	КПЖ20	Кол.
11	1140 К	2
13	1140 К	2
15	1140 К	2

Этаж	КСК20	Кол.
11	1049 К	1.5
13	1049 К	1.5
15	1049 К	1.5

Этаж	КСК20	Кол.
11	1049 К	1.5
13	1049 К	1.5
15	1098 К	1.5

Этаж	КСК20	Кол.
11	1180 К	1.5
13	1049 К	1.5
15	1049 К	1.5

Этаж	КПЖ20	Кол.
11	1650 К	2
13	1140 К	2
15	1140 К	2

Этаж	КСК20	Кол.
15	1573 К	2.5

Этаж	КСК20	Кол.
11	0655 К	1
13	0787 К	1
15	0787 К	1

Этаж	КПЖ20	Кол.
11	1140 К	2
13	1140 К	2
15	1140 К	2

Этаж	КСК20	Кол.
11	1049 К	1.5
13	0.98 К	1.5
15	0.98 К	1.5

Этаж	КСК20	Кол.
11	1049 К	1.5
13	0.98 К	1.5
15	0.98 К	1.5

Этаж	КСК20	Кол.
11	0.98 К	1.5
13	0.98 К	1.5
15	0.98 К	1.5

Этаж	КСК20	Кол.
11	1049 К	1.5
13	1049 К	1.5
15	0.98 К	1.5

Этаж	КПЖ20	Кол.
11	2.100 К	2.5
13	2.100 К	2.5
15	2.100 К	2.5

Этаж	КСК20	Кол.
11	0.400 К	1
13	0.400 К	1
15	0.400 К	1

Этаж	КСК20	Кол.
11	0.400 К	1
13	0.400 К	1
15	0.400 К	1

Этаж	КСК20	Кол.
11	0.98 К	1.5
13	0.98 К	1.5
15	0.98 К	1.5

Этаж	КСК20	Кол.
11	1.39 К	2
13	1.39 К	2
15	1.180 К	2

Этаж	КПЖ20	Кол.
11	1650 К	2
13	1140 К	2
15	1140 К	2

Этаж	КПЖ20	Кол.
11	1140 К	2
13	1140 К	2
15	1140 К	2

Этаж	КСК20	Кол.
11	0.98 К	1.5
13	0.98 К	1.5
15	0.98 К	1.5

Этаж	КПЖ20	Кол.
11	1650 К	2
13	1650 К	2
15	1650 К	2

Этаж	КСК20	Кол.
11	0.98 К	1.5
13	0.98 К	1.5
15	0.98 К	1.5

Этаж	КСК20	Кол.
11	0.98 К	1.5
13	0.98 К	1.5
15	0.98 К	1.5

Этаж	КСК20	Кол.
11	1049 К	1.5
13	0.98 К	1.5
15	0.98 К	1.5


Этаж	КСК20	Кол.
11	0.98 К	1.5
13	0.98 К	1.5
15	0.98 К	1.5

Этаж	КПЖ20	Кол.
11	1140 К	2
13	1140 К	2
15	1140 К	2

Этаж	КСК20	Кол.
11	1049 К	1.5
13	0.98 К	1.5
15	0.98 К	1.5

Этаж	КПЖ20	Кол.
11	1650 К	2
13	1650 К	2
15	1650 К	2

Схема блокировки

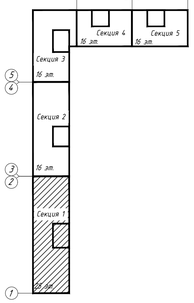

Согласовано

Взам. инв. N

Подп. и дата

Инв. N подл.

Изм.	Кол.уч.	Лист	N док.	Подп.	Дата
Разработал		Захарченко			28.05.18
Проверил		Брызгалов			28.05.18
Н. контр.		Брызгалов			28.05.18
Нач. отдела		Лобашова			28.05.18

15116-ОВ.1

«Жилой микрорайон. Корпус 11 с сетями, водоснабжения, водоотведения, тепловой сетью, с сетью электроснабжения и ливневой канализации. Первый этап строительства», расположенный по адресу: г. Екатеринбург, пр. Космонавтов 11

Секция в осях 1-2


Стадия	Лист	Листов
Р	9	


Отопление и Вентиляция. План 11, 13, 15 этажа

ГК ПИК ГРУППА

ОП ООО "ПИК-Проект" г.Новороссийск

Формат А3х3

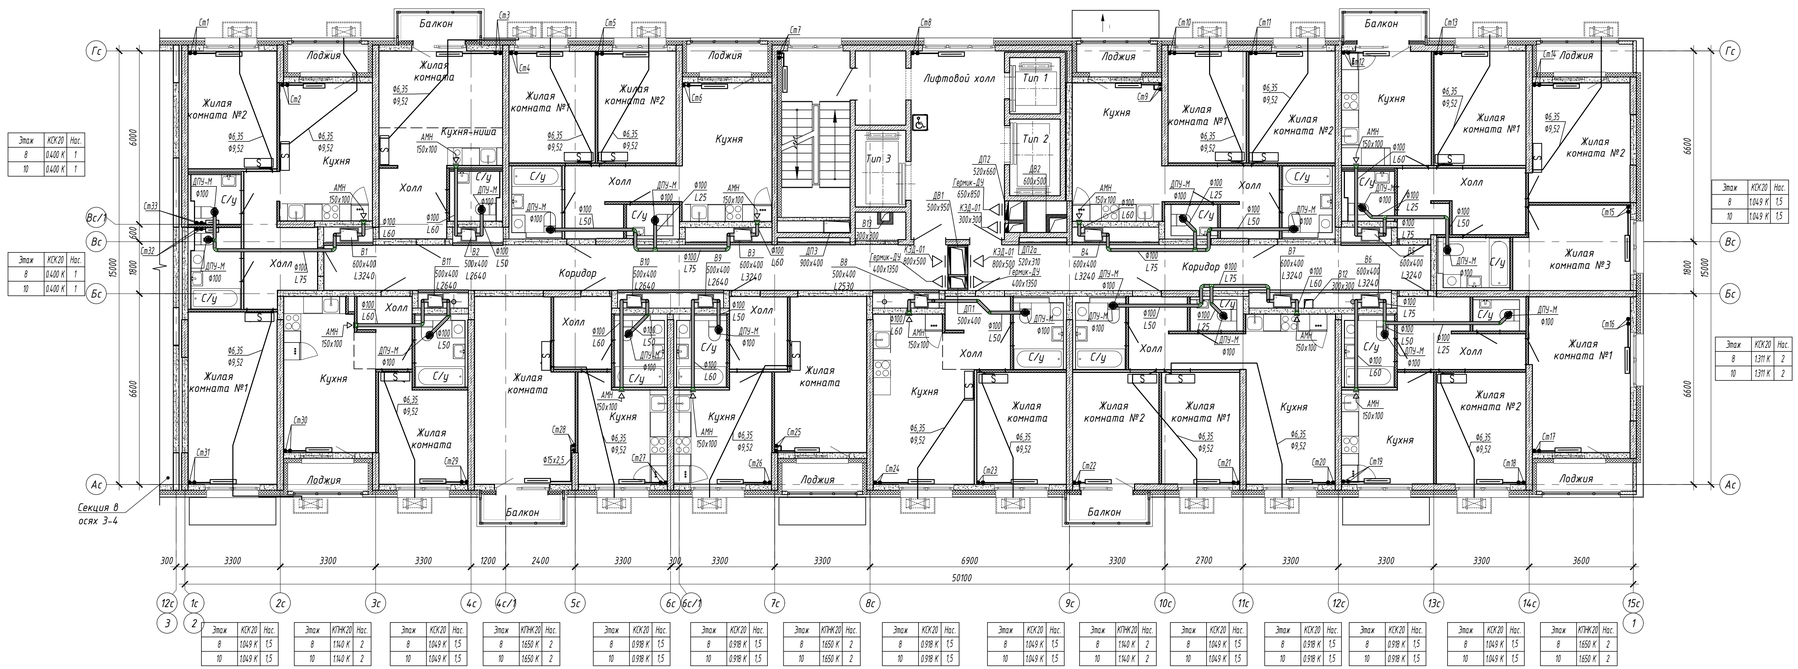

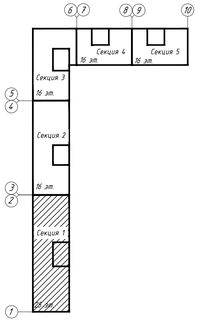

Изм.	Кол.уч.	Лист	N док.	Подп.	Дата
Разработал		Захарченко			28.05.18
Проверил		Брызгалов			28.05.18
Н. контр.		Брызгалов			28.05.18
Нач. отдела		Лобашова			28.05.18

15116-ОВ.1

«Жилой микрорайон. Корпус 11 с сетями, водоснабжения, водоотведения, тепловой сетью, с сетью электроснабжения и ливневой канализации. Первый этап строительства», расположенный по адресу: г. Екатеринбург, пр. Космонавтов 11

Секция В осях 1-2

Стадия	Лист	Листов
Р	10	

Отопление и Вентиляция. План 8, 10 этажа

ПИК ГРУППА

ОП ООО "ПИК-Проект" г.Новороссийск


Формат А3х3

Согласовано

Взам. инв. N

Подп. и дата

Инв. N подл.

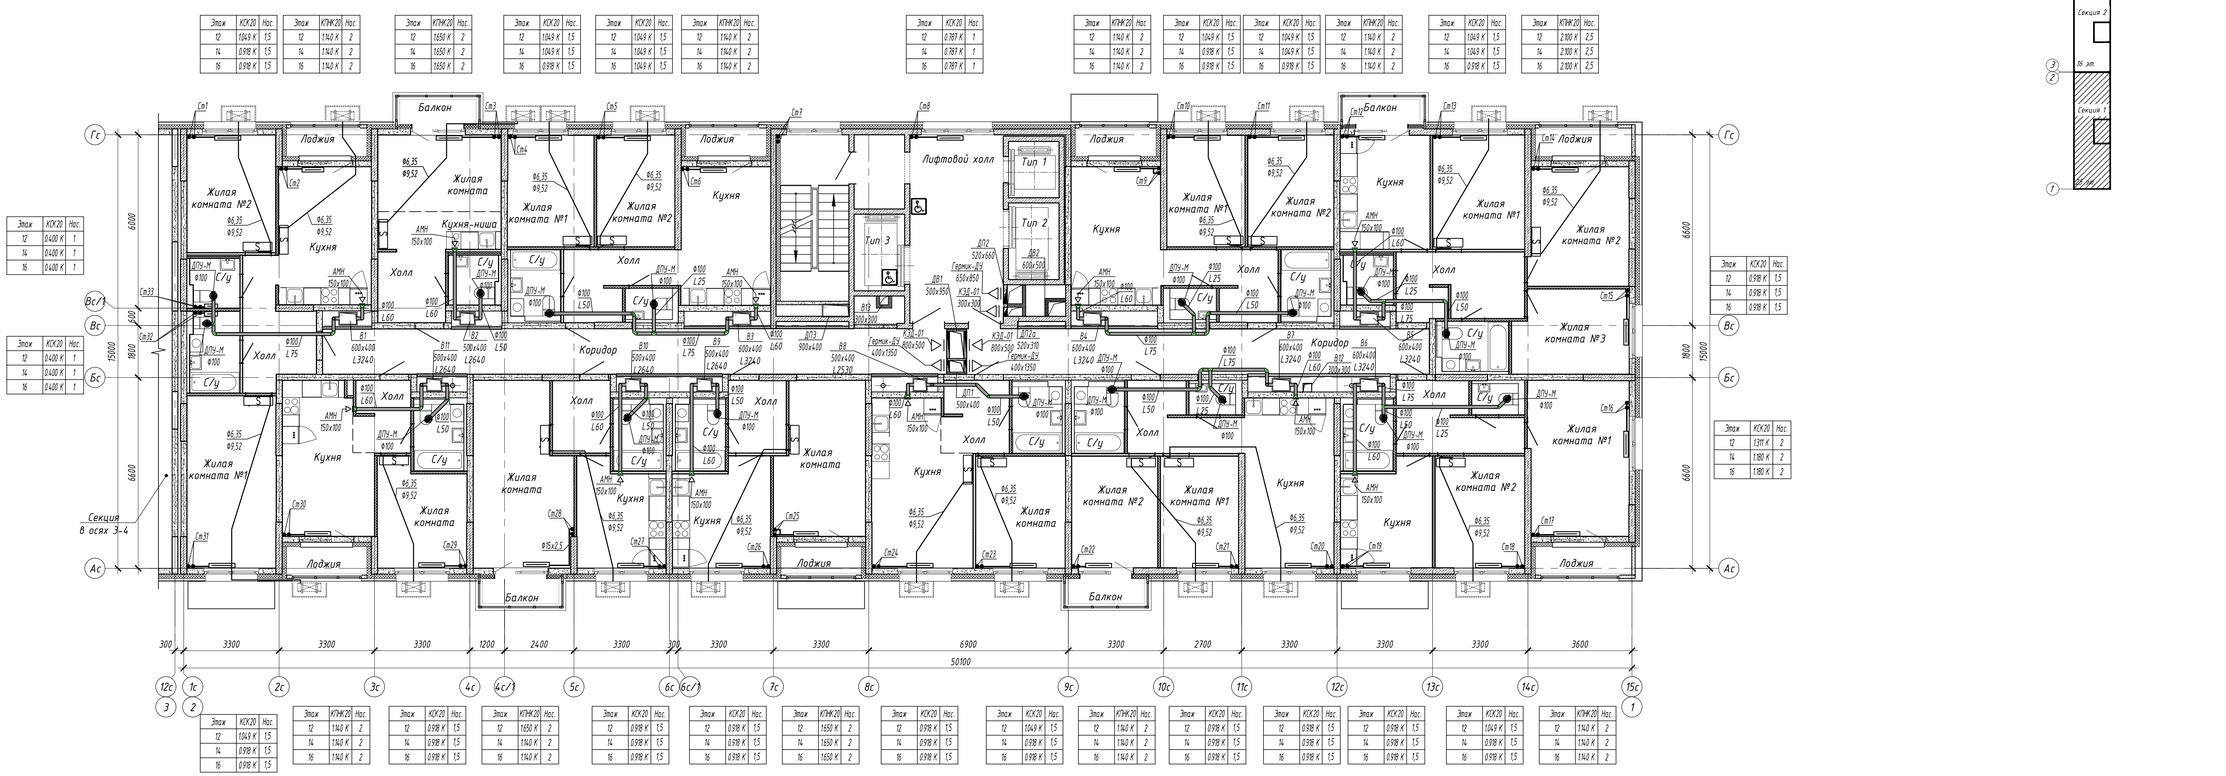

Этаж	КСК20	Нас.
12	1049 К	1.5
14	0.98 К	1.5
16	0.98 К	1.5

Этаж	КПЧ20	Нас.
12	1140 К	2
14	1140 К	2
16	1140 К	2

Этаж	КПЧ20	Нас.
12	1650 К	2
14	1650 К	2
16	1650 К	2

Этаж	КСК20	Нас.
12	1049 К	1.5
14	1049 К	1.5
16	0.98 К	1.5

Этаж	КСК20	Нас.
12	1049 К	1.5
14	1049 К	1.5
16	1049 К	1.5

Этаж	КПЧ20	Нас.
12	1140 К	2
14	1140 К	2
16	1140 К	2

Этаж	КСК20	Нас.
12	0.787 К	1
14	0.787 К	1
16	0.787 К	1

Этаж	КПЧ20	Нас.
12	1140 К	2
14	1140 К	2
16	1140 К	2

Этаж	КСК20	Нас.
12	1049 К	1.5
14	0.98 К	1.5
16	0.98 К	1.5

Этаж	КСК20	Нас.
12	1049 К	1.5
14	1049 К	1.5
16	1049 К	1.5

Этаж	КПЧ20	Нас.
12	1140 К	2
14	1140 К	2
16	1140 К	2

Этаж	КСК20	Нас.
12	1049 К	1.5
14	0.98 К	1.5
16	0.98 К	1.5

Этаж	КПЧ20	Нас.
12	2.100 К	2.5
14	2.100 К	2.5
16	2.100 К	2.5

Этаж	КСК20	Нас.
12	0.400 К	1
14	0.400 К	1
16	0.400 К	1

Этаж	КСК20	Нас.
12	0.400 К	1
14	0.400 К	1
16	0.400 К	1

Этаж	КСК20	Нас.
12	0.98 К	1.5
14	0.98 К	1.5
16	0.98 К	1.5

Этаж	КСК20	Нас.
12	1.371 К	2
14	1.180 К	2
16	1.180 К	2

Этаж	КСК20	Нас.
12	1049 К	1.5
14	1049 К	1.5
16	0.98 К	1.5

Этаж	КПЧ20	Нас.
12	1140 К	2
14	1140 К	2
16	1140 К	2

Этаж	КПЧ20	Нас.
12	1650 К	2
14	1140 К	2
16	1140 К	2

Этаж	КСК20	Нас.
12	0.98 К	1.5
14	0.98 К	1.5
16	0.98 К	1.5

Этаж	КСК20	Нас.
12	0.98 К	1.5
14	0.98 К	1.5
16	0.98 К	1.5

Этаж	КСК20	Нас.
12	1049 К	1.5
14	0.98 К	1.5
16	0.98 К	1.5

Этаж	КПЧ20	Нас.
12	1140 К	2
14	1140 К	2
16	1140 К	2


Этаж	КСК20	Нас.
12	0.98 К	1.5
14	0.98 К	1.5
16	0.98 К	1.5

Этаж	КСК20	Нас.
12	0.98 К	1.5
14	0.98 К	1.5
16	0.98 К	1.5

Этаж	КСК20	Нас.
12	1049 К	1.5
14	0.98 К	1.5
16	0.98 К	1.5

Этаж	КПЧ20	Нас.
12	1140 К	2
14	1140 К	2
16	1140 К	2

Схема блокировки

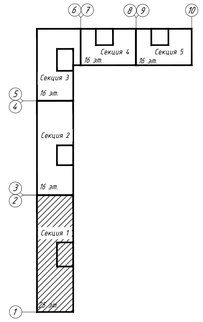

Согласовано

Взам. инв. N

Подп. и дата

Инв. N подл.

Изм.	Кол.уч.	Лист	N док.	Подп.	Дата
Разработал		Захарченко			28.05.18
Проверил		Брызгалов			28.05.18
Н. контр.		Брызгалов			28.05.18
Нач. отдела		Лобашова			28.05.18

15116-ОВ.1

«Жилой микрорайон. Корпус 11 с сетями, водоснабжения, водоотведения, тепловой сетью, с сетью электроснабжения и ливневой канализации. Первый этап строительства», расположенный по адресу: г. Екатеринбург, пр. Космонавтов 11

Секция в осях 1-2


Стадия	Лист	Листов
Р	11	


Отопление и Вентиляция. План 12, 14, 16 этажа

ГК ПИК ГРУППА

ОП ООО "ПИК-Проект" г.Новороссийск

Формат А3х3

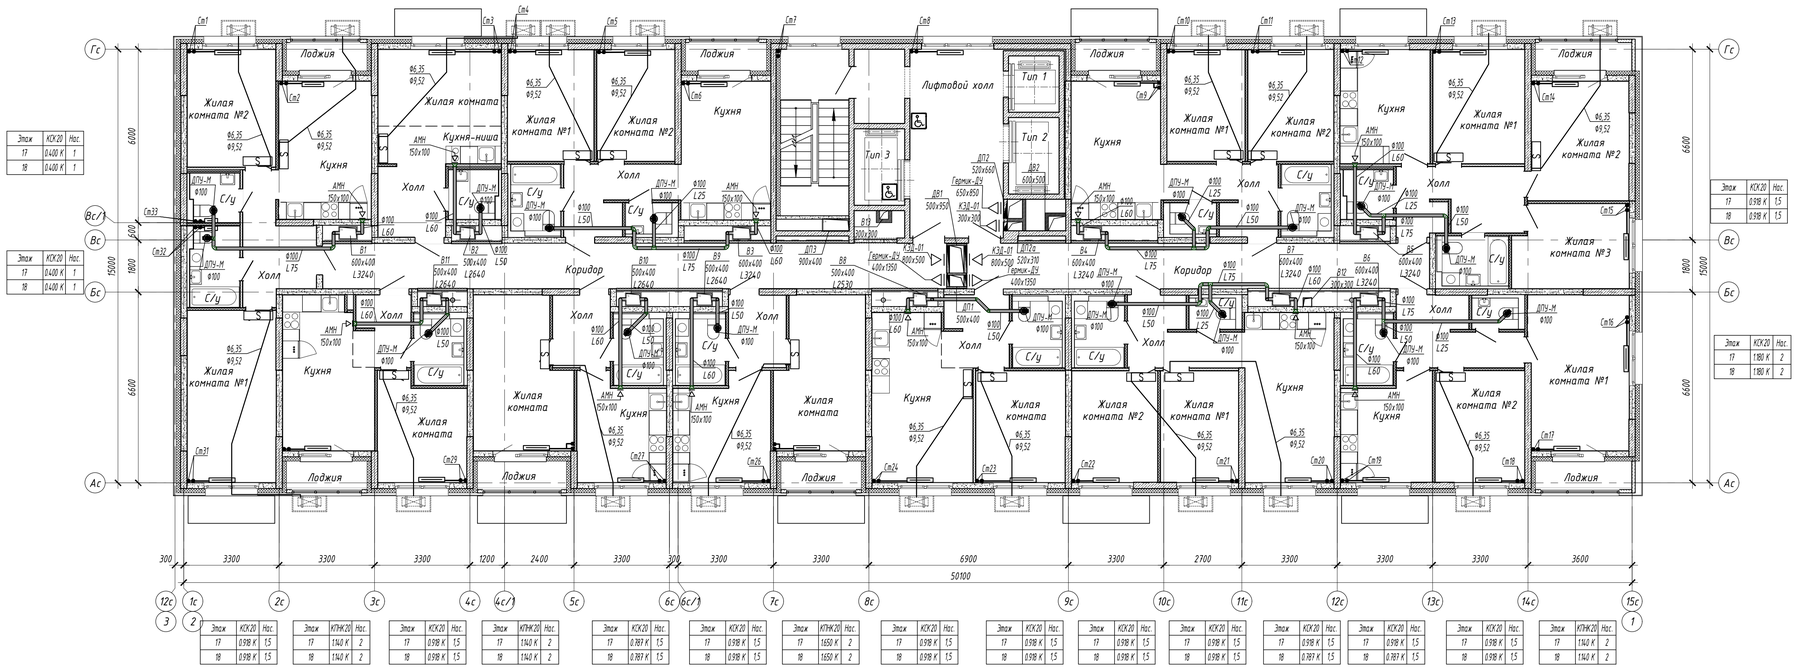

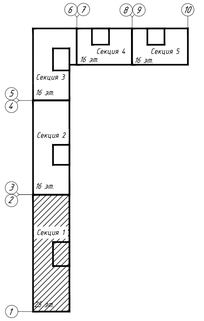

Изм.	Колич.	Лист	N док.	Подп.	Дата
Разработал		Захарченко			28.05.18
Проверил		Брызгалов			28.05.18
Н. контр.		Брызгалов			28.05.18
Нач. отдела		Лобашова			28.05.18

15116-ОВ.1

«Жилой микрорайон. Корпус 11 с сетями, водоснабжения, водоотведения, тепловой сетью, с сетью электроснабжения и ливневой канализации. Первый этап строительства, расположенный по адресу: г. Екатеринбург, пр. Космонавтов 11

Секция в осях 1-2

Стадия	Лист	Листов
Р	12	

Отопление и Вентиляция. План 17, 18 этаж

ГК ПИК ГРУППА

ОП ООО "ПИК-Проект" г.Новороссийск

Формат А3х3


Согласовано


Взам. инв. N

Подп. и дата

Инв. N подл.

Схема блокировки

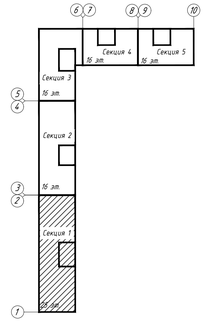

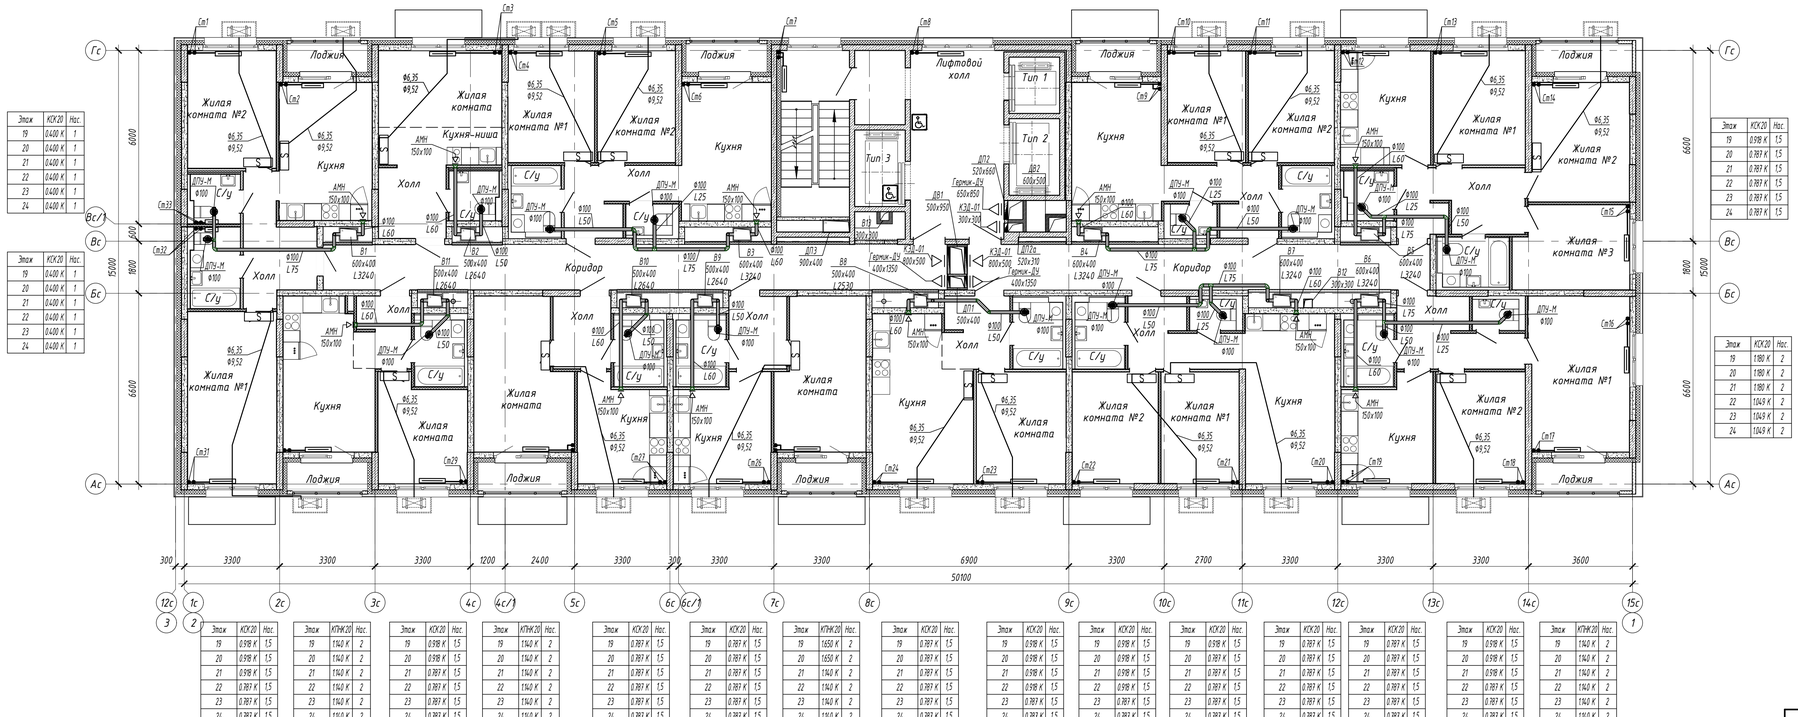

Этаж	КСК20	Нас.
19	0,498 К	1,5
20	0,498 К	1,5
21	0,498 К	1,5
22	0,498 К	1,5
23	0,787 К	1,5
24	0,787 К	1,5

Этаж	КТЖК20	Нас.
19	1140 К	2
20	1140 К	2
21	1140 К	2
22	1140 К	2
23	1140 К	2
24	1140 К	2

Этаж	КСК20	Нас.
19	1049 К	1,5
20	0,498 К	1,5
21	0,498 К	1,5
22	0,498 К	1,5
23	0,498 К	1,5
24	0,498 К	1,5

Этаж	КСК20	Нас.
19	0,498 К	1,5
20	0,498 К	1,5
21	0,498 К	1,5
22	0,498 К	1,5
23	0,787 К	1,5
24	0,787 К	1,5

Этаж	КСК20	Нас.
19	1049 К	1,5
20	1049 К	1,5
21	0,498 К	1,5
22	0,498 К	1,5
23	0,498 К	1,5
24	0,787 К	1,5

Этаж	КТЖК20	Нас.
19	1140 К	2
20	1140 К	2
21	1140 К	2
22	1140 К	2
23	1140 К	2
24	1140 К	2

Этаж	КТЖК20	Нас.
20	1704 К	2

Этаж	КСК20	Нас.
19	0,787 К	1
20	0,787 К	1
21	0,787 К	1
22	0,787 К	1
23	0,787 К	1
24	0,787 К	1

Этаж	КТЖК20	Нас.
19	1140 К	2
20	1140 К	2
21	1140 К	2
22	1140 К	2
23	1140 К	2
24	1140 К	2

Этаж	КСК20	Нас.
19	0,498 К	1,5
20	0,498 К	1,5
21	0,787 К	1,5
22	0,498 К	1,5
23	0,787 К	1,5
24	0,787 К	1,5

Этаж	КСК20	Нас.
19	0,498 К	1,5
20	0,498 К	1,5
21	0,787 К	1,5
22	0,498 К	1,5
23	0,787 К	1,5
24	0,787 К	1,5

Этаж	КСК20	Нас.
19	0,498 К	1,5
20	0,498 К	1,5
21	0,498 К	1,5
22	0,498 К	1,5
23	0,498 К	1,5
24	0,498 К	1,5

Этаж	КСК20	Нас.
19	0,498 К	1,5
20	0,498 К	1,5
21	0,498 К	1,5
22	0,498 К	1,5
23	0,498 К	1,5
24	0,787 К	1,5

Этаж	КТЖК20	Нас.
19	1650 К	2
20	1650 К	2
21	1650 К	2
22	1650 К	2
23	1650 К	2
24	1650 К	2

Этаж	КСК20	Нас.
19	0,498 К	1,5
20	0,787 К	1,5
21	0,787 К	1,5
22	0,787 К	1,5
23	0,787 К	1,5
24	0,787 К	1,5

Этаж	КСК20	Нас.
19	1,980 К	2
20	1,980 К	2
21	1,980 К	2
22	1049 К	2
23	1049 К	2
24	1049 К	2

Этаж	КСК20	Нас.
19	0,498 К	1,5
20	0,498 К	1,5
21	0,498 К	1,5
22	0,498 К	1,5
23	0,787 К	1,5
24	0,787 К	1,5

Этаж	КТЖК20	Нас.
19	1140 К	2
20	1140 К	2
21	1140 К	2
22	1140 К	2
23	1140 К	2
24	1140 К	2

Этаж	КСК20	Нас.
19	0,498 К	1,5
20	0,498 К	1,5
21	0,787 К	1,5
22	0,787 К	1,5
23	0,787 К	1,5
24	0,787 К	1,5

Этаж	КСК20	Нас.
19	0,498 К	1,5
20	0,498 К	1,5
21	0,787 К	1,5
22	0,787 К	1,5
23	0,787 К	1,5
24	0,787 К	1,5

Этаж	КСК20	Нас.
19	0,498 К	1,5
20	0,787 К	1,5
21	0,787 К	1,5
22	0,787 К	1,5
23	0,787 К	1,5
24	0,787 К	1,5

Этаж	КСК20	Нас.
19	0,498 К	1,5
20	0,787 К	1,5
21	0,787 К	1,5
22	0,787 К	1,5
23	0,787 К	1,5
24	0,787 К	1,5

Этаж	КСК20	Нас.
19	0,498 К	1,5
20	0,787 К	1,5
21	0,787 К	1,5
22	0,787 К	1,5
23	0,787 К	1,5
24	0,787 К	1,5

Этаж	КТЖК20	Нас.
19	1650 К	2
20	1140 К	2
21	1140 К	2
22	1140 К	2
23	1140 К	2
24	1140 К	2

Изм.	Кол.уч.	Лист	N док.	Подп.	Дата
Разработал		Захарченко			28.05.18
Проверил		Брызгалов			28.05.18
Н. контр.		Брызгалов			28.05.18
Нач. отдела		Лобашова			28.05.18

15116-ОВ.1

«Жилой микрорайон. Корпус 11 с сетями, водоснабжения, водоотведения, тепловой сетью, с сетью электроснабжения и ливневой канализации. Первый этап строительства», расположенный по адресу: г. Екатеринбург, пр. Космонавтов 11

Секция 6 осях 1-2

Отопление и вентиляция. План с 19 по 24 этаж

Стадия	Лист	Листов
Р	13	

ООО "ПИК-Проект" г.Новороссийск

Формат А3х3


Согласовано


Взам. инв. N

Подп. и дата

Инв. N подл.

Схема блокировки

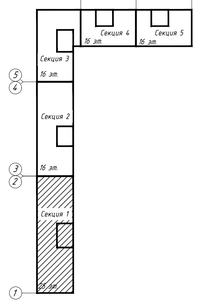

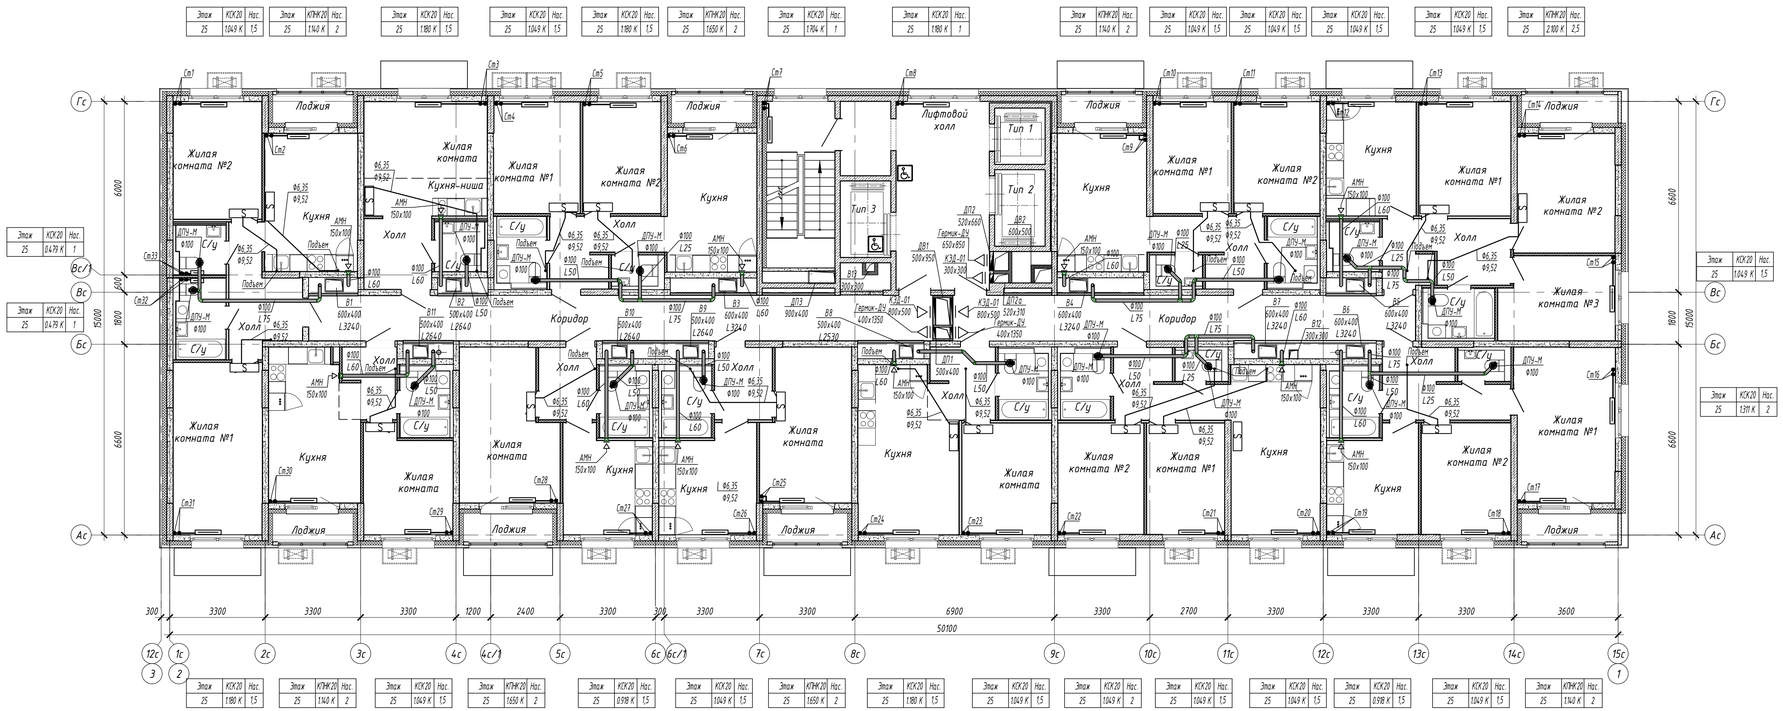

Этаж	КСК20	Нас.
25	1049 К	1.5

Этаж	КТИК20	Нас.
25	1140 К	2

Этаж	КСК20	Нас.
25	1180 К	1.5

Этаж	КСК20	Нас.
25	1049 К	1.5

Этаж	КСК20	Нас.
25	1180 К	1.5

Этаж	КТИК20	Нас.
25	1650 К	2

Этаж	КСК20	Нас.
25	1794 К	1

Этаж	КСК20	Нас.
25	1180 К	1

Этаж	КТИК20	Нас.
25	1140 К	2

Этаж	КСК20	Нас.
25	1049 К	1.5

Этаж	КСК20	Нас.
25	1049 К	1.5

Этаж	КСК20	Нас.
25	1049 К	1.5

Этаж	КСК20	Нас.
25	1049 К	1.5

Этаж	КТИК20	Нас.
25	2100 К	2.5

Этаж	КСК20	Нас.
25	0479 К	1

Этаж	КСК20	Нас.
25	0479 К	1

Этаж	КСК20	Нас.
25	1049 К	1.5

Этаж	КСК20	Нас.
25	1211 К	2

Этаж	КСК20	Нас.
25	1180 К	1.5

Этаж	КТИК20	Нас.
25	1140 К	2

Этаж	КСК20	Нас.
25	1049 К	1.5

Этаж	КТИК20	Нас.
25	1650 К	2

Этаж	КСК20	Нас.
25	0918 К	1.5

Этаж	КСК20	Нас.
25	1049 К	1.5

Этаж	КТИК20	Нас.
25	1650 К	2

Этаж	КСК20	Нас.
25	1180 К	1.5

Этаж	КСК20	Нас.
25	1049 К	1.5

Этаж	КСК20	Нас.
25	1049 К	1.5

Этаж	КСК20	Нас.
25	1049 К	1.5

Этаж	КСК20	Нас.
25	0918 К	1.5

Этаж	КСК20	Нас.
25	1049 К	1.5

Этаж	КТИК20	Нас.
25	1140 К	2

Согласовано

Взам. инв. N

Подп. и дата

Инв. N подл.

Изм.	Кол.уч.	Лист	N док.	Подп.	Дата
Разработал		Захарченко			28.05.18
Проверил		Брызгалов			28.05.18
Н. контр.		Брызгалов			28.05.18
Нач. отдела		Лобашова			28.05.18

15116-ОВ.1

«Жилой микрорайон. Корпус 11 с сетями, водоснабжения, водоотведения, тепловой сетью, с сетью электроснабжения и ливневой канализации. Первый этап строительства», расположенный по адресу: г. Екатеринбург, пр. Космонавтов 11

Секция в осях 1-2

Отопление и вентиляция. План 25 этажа

Стадия	Лист	Листов
Р	14	

ГК ПИК ГРУППА

ОП ООО "ПИК-Проект" г.Новороссийск

Формат А3х3


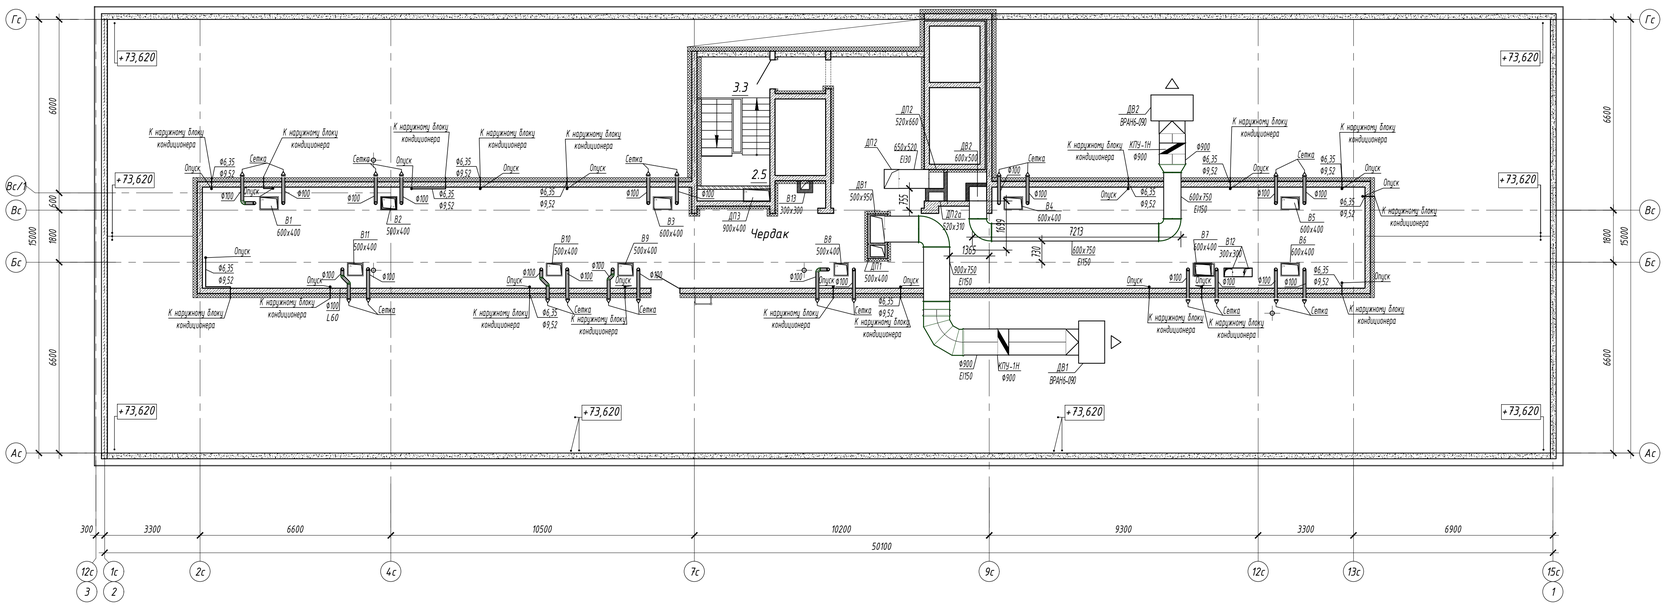


Схема блокировки

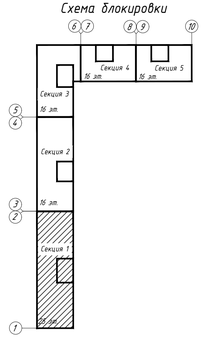

Изм.	Колич.	Лист	N док.	Подп.	
Разработал		Захарченко			31.08.17
Проверил		Брызгалов			31.08.17
Н. контр.		Брызгалов			31.08.17
Нач. отдела		Лобашова			31.08.17

15116-ОВ.1

«Жилой микрорайон. Корпус 11 с сетями, водоснабжения, водоотведения, тепловой сетью, с сетью электроснабжения и ливневой канализации. Первый этап строительства», расположенный по адресу: г. Екатеринбург, пр. Космонавтов 11

Секция в осях 1-2

Стадия	Лист	Листов
П	15	

Вентиляция. План технического пространства

ПИК ГРУППА

ОП ООО "ПИК-Проект" г.Новороссийск

Формат А3х3

Согласовано

Взам. инв. N

Подп. и дата

Инв. N подл.


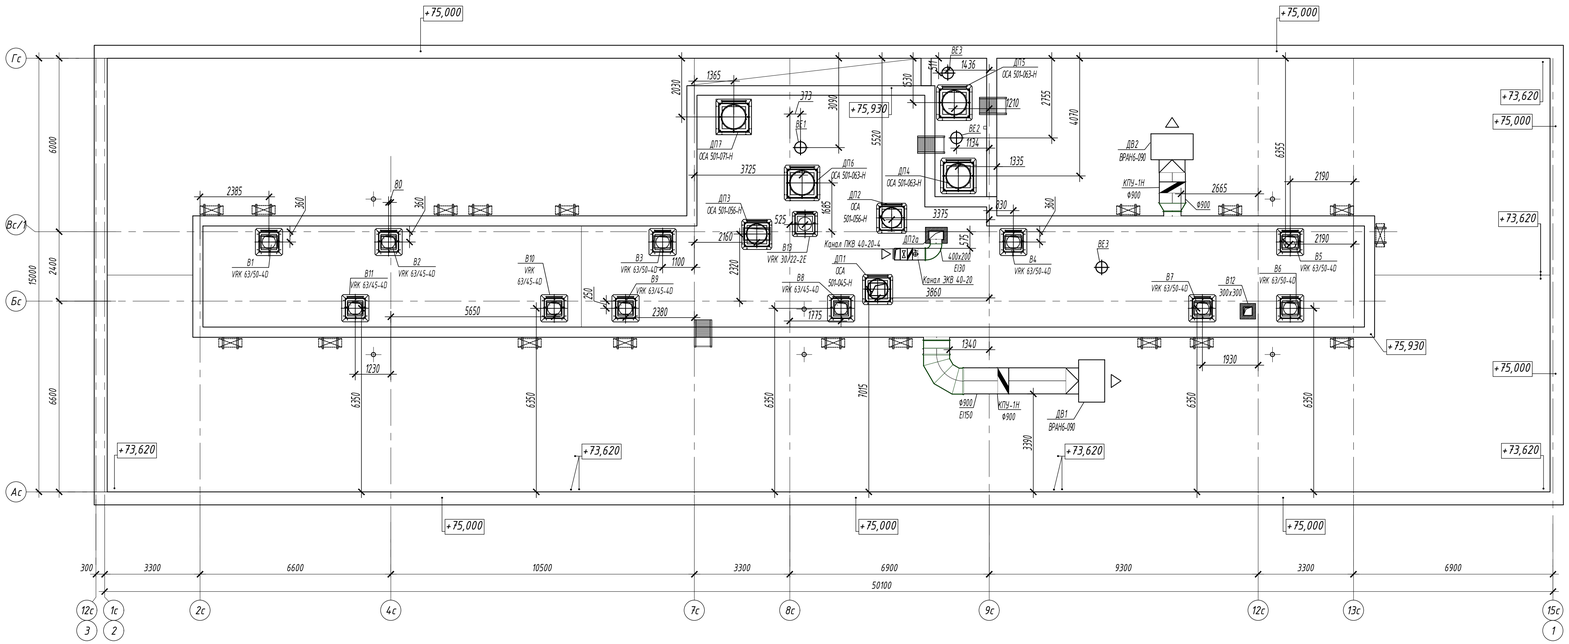


Схема блокировки

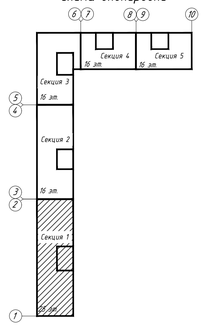

Изм.	Колич.	Лист	N док.	Подп.	
Разработал		Захарченко			31.08.17
Проверил		Брызгалов			31.08.17
Н. контр.		Брызгалов			31.08.17
Нач. отдела		Лобашова			31.08.17

15116-ОВ.1

«Жилой микрорайон. Корпус 11 с сетями, водоснабжения, водоотведения, тепловой сетью, с сетью электроснабжения и ливневой канализации. Первый этап строительства, расположенный по адресу: г. Екатеринбург, пр. Космонавтов 11

Секция в осях 1-2

Стадия	Лист	Листов
П	16	

Вентиляция. План кровли

ООО "ПИК-Проект" г.Новороссийск

Формат А3х3

Согласовано

Взам. инв. N

Подп. и дата

Инв. N подл.

Этаж	КПК20	Нас.
1	1.442 К	2

Этаж	КСК20	Нас.
1	1.311 К	2

Этаж	КСК20	Нас.
1	1.311 К	2

Этаж	КСК20	Нас.
1	1.442 К	2

Этаж	КСК20	Нас.
1	1.311 К	2

Этаж	КСК20	Нас.
1	1.311 К	2

Этаж	КСК20	Нас.
1	1.180 К	2

Этаж	КСК20	Нас.
1	1.311 К	2

Этаж	КСК20	Нас.
1	1.180 К	2

Этаж	КСК20	Нас.
1	1.311 К	2

Этаж	КСК20	Нас.
1	0.400 К	1

Этаж	КСК20	Нас.
1	0.400 К	1

Этаж	КСК20	Нас.
1	0.400 К	1

Этаж	КСК20	Нас.
1	0.400 К	1

Этаж	КСК20	Нас.
1	1.311 К	1,5

Этаж	КСК20	Нас.
1	1.311 К	2

Этаж	КСК20	Нас.
1	1.180 К	2

Этаж	КСК20	Нас.
1	1.311 К	1,5

Этаж	КСК20	Нас.
1	1.311 К	2

Этаж	КСК20	Нас.
1	1.442 К	2

Этаж	КСК20	Нас.
1	1.704 К	1,5


Этаж	КСК20	Нас.
1	1.180 К	2

Этаж	КСК20	Нас.
1	1.180 К	2

Этаж	КСК20	Нас.
1	1.311 К	2

Гс
Вс
Бс
Ас
6600
1800
15000
6600
3300
3300
3600
3300
3600
1500
1200
5700
3300
3000
3300
3300
2100
40500
9с
1с
2с
3с
4с
5с
6с
6с/1
7с
8с
9с
10с
11с
12с
13с
1с
5
4
3
2
Секция в осях 5-6
Секция в осях 1-2
Ур.ч.п.
-0,430
Ур.з.
-0,450
Тамбур
-0,440
Вестибюль
Ур.ч.п.
-0,430
Тип 2
Подъем
АРН
1300х600
Tropiclime-T106E10
KZTO парапмели
Перекидка под потолком
Перекидка под потолком Ф25х2,8
Перекидка под плитой перекрытия в утеплителе Ф25х2,8
Внутрипольный конвектор "БРИЗ"
Жилая комната №1
Жилая комната №2
Жилая комната №3
Кухня
Кухня-ниша
Холл
Гардероб
С/у
Тамбур
Жилая комната
АМН 150х100
АМН 150х60
ДПУ-К Ф100
Ф100 L60
Ф100 L75
Ф100 L50
Ф100 L25
ВЗ 400х400 L2025
В1 400х400 L2025
В2 300х400 L1650
В3 400х400 L2025
В4 300х400 L1650
В5 400х400 L2025
В6 400х400 L2025
В8 300х400 L1650
В9 300х400 L1650
В10 300х300
ДВ1
ДВ2 600х500
Гермик-ДУ 500х700
Гермик-ДУ 500х950
ДП6 500х800
Ф6,35 Ф9,52
Ф15х2,5
См1
См2
См3
См4
См5
См6
См7
См8
См9
См10
См11
См12
См13
См14
См15
См16
См17
См18
См19
См20
См21
См22
См23
См24
См25
См26
См27
-0,428

СХЕМА БЛОКИРОВКИ

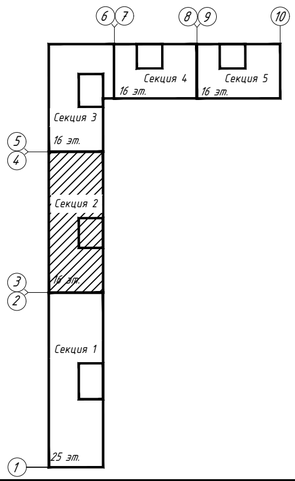

Согласовано:
Взам. инв. N
Подп. и дата
Инв. N подл.

Изм.	Кол.уч.	Лист	N док.	Подп.	Дата
Разработал		Захарченко			28.05.18
Проверил		Брызгалов			28.05.18
Н. контр.		Брызгалов			28.05.18
Нач. отдела		Лобашова			28.05.18

15116-ОВ.2

«Жилой микрорайон. Корпус 1.1 с сетями, водоснабжения, водоотведения, тепловой сетью, с сетью электроснабжения и ливневой канализации. Первый этап строительства», расположенный по адресу: г. Екатеринбург, пр. Космонавтов 11

Секция в осях 3-4

Стадия	Лист	Листов
Р	5	

Отопление и вентиляция. План первого этажа

ОП ООО "ПИК-Проект" г.Новороссийск

Формат А2

Этаж	КСК20	Нас.
2	1.311 К	2

Этаж	КПНК20	Нас.
2	1.650 К	2

Этаж	КСК20	Нас.
2	1.442 К	2

Этаж	КПНК20	Нас.
2	1.650 К	2

Этаж	КСК20	Нас.
2	1.311 К	2

Этаж	КСК20	Нас.
2	1.049 К	1,5

Этаж	КСК20	Нас.
2	0.479 К	1

Этаж	КСК20	Нас.
2	1.049 К	1,5

Этаж	КСК20	Нас.
2	1.311 К	1,5

Этаж	КПНК20	Нас.
2	1.650 К	2


Этаж	КСК20	Нас.
2	1.311 К	2

Этаж	КСК20	Нас.
2	0.400 К	1

Этаж	КСК20	Нас.
2	0.400 К	1

Этаж	КСК20	Нас.
2	0.400 К	1

Этаж	КСК20	Нас.
2	0.400 К	1

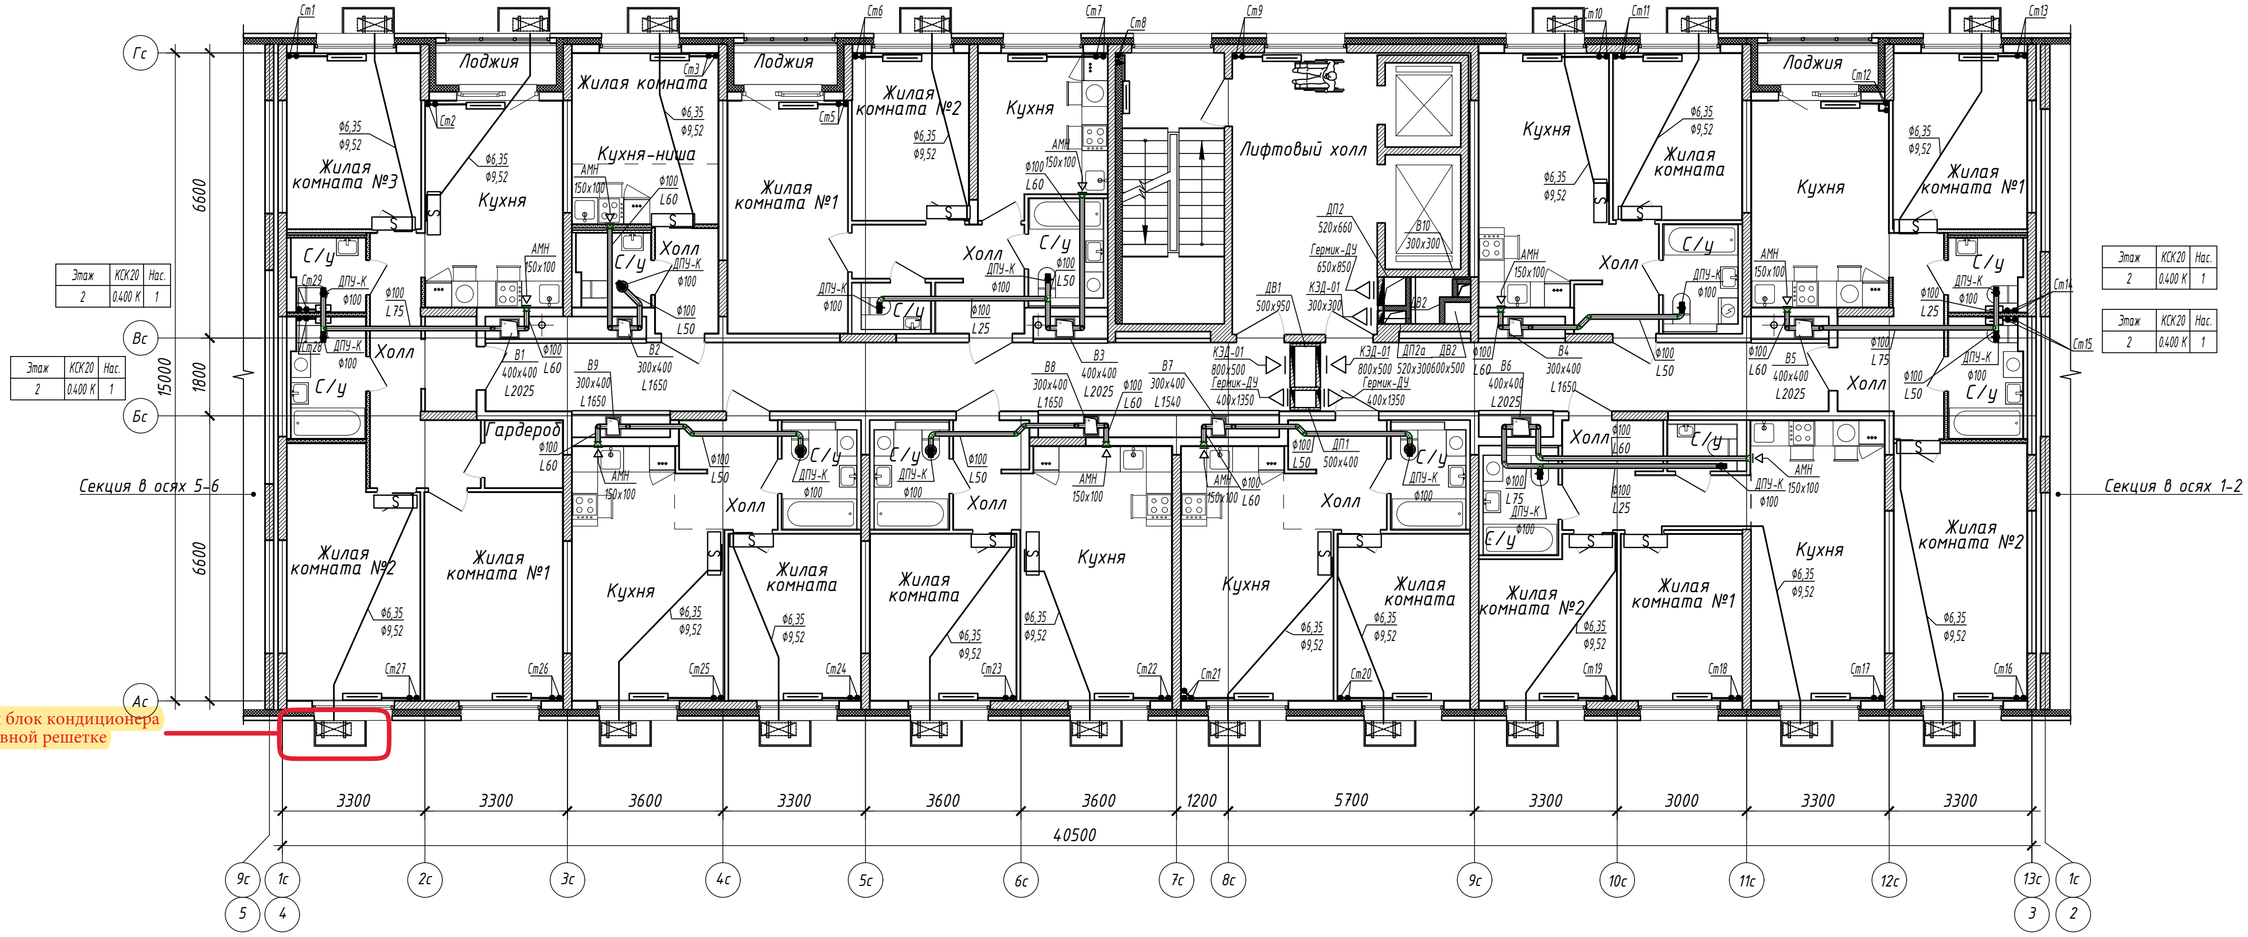

Этаж	КСК20	Нас.
2	1.180 К	1,5

Этаж	КСК20	Нас.
2	1.180 К	2

Этаж	КСК20	Нас.
2	1.049 К	1,5

Этаж	КСК20	Нас.
2	1.180 К	2

Этаж	КСК20	Нас.
2	1.180 К	1,5

Этаж	КСК20	Нас.
2	1.049 К	1,5

Этаж	КСК20	Нас.
2	1.049 К	1,5

Этаж	КСК20	Нас.
2	1.180 К	1,5


Этаж	КСК20	Нас.
2	1.180 К	1,5

Этаж	КСК20	Нас.
2	1.049 К	1,5

Этаж	КСК20	Нас.
2	1.049 К	1,5

Этаж	КСК20	Нас.
2	1.180 К	1,5

Схема блокировки

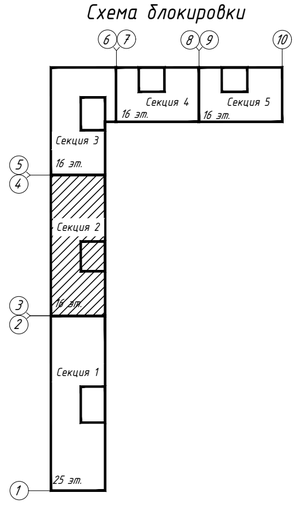

Согласовано:

Взам. инв. N

Подп. и дата

Инв. N подл.

Изм.	Кол.уч.	Лист	N док.	Подп.	Дата
Разработал		Захарченко			28.05.18
Проверил		Брызгалов			28.05.18
Н. контр.		Брызгалов			28.05.18
Нач. отдела		Лобашова			28.05.18

15116-ОВ.2

«Жилой микрорайон. Корпус 1.1 с сетями, водоснабжения, водоотведения, тепловой сетью, с сетью электроснабжения и ливневой канализации. Первый этап строительства», расположенный по адресу: г. Екатеринбург, пр. Космонавтов 11

Секция в осях 3-4

Стадия	Лист	Листов
Р	6	

Отопление и вентиляция. План второго этажа

ОП ООО "ПИК-Проект" г.Новороссийск

Формат А2

Этаж	КСК20	Нас.
3	1.311 К	2
4	1.311 К	2
5	1.180 К	1,5
6	1.180 К	1,5

Этаж	КПНК20	Нас.
3	1.650 К	2
4	1.650 К	2
5	1.650 К	2
6	1.650 К	2

Этаж	КСК20	Нас.
3	1.442 К	2
4	1.311 К	2
5	1.311 К	2
6	1.311 К	2

Этаж	КПНК20	Нас.
3	1.650 К	2
4	1.650 К	2
5	1.650 К	2
6	1.650 К	2

Этаж	КСК20	Нас.
3	1.311 К	2
4	1.180 К	1,5
5	1.180 К	1,5
6	1.180 К	1,5

Этаж	КСК20	Нас.
3	1.049 К	1,5
4	1.049 К	1,5
5	1.049 К	1,5
6	0.918 К	1,5

Этаж	КСК20	Нас.
4	1.442 К	2,5

Этаж	КСК20	Нас.
3	0.479 К	1
4	0.479 К	1
5	0.479 К	1
6	0.479 К	1

Этаж	КСК20	Нас.
3	1.049 К	1,5
4	1.049 К	1,5
5	1.049 К	1,5
6	1.049 К	1,5

Этаж	КСК20	Нас.
3	1.311 К	1,5
4	1.180 К	1,5
5	1.180 К	1,5
6	1.180 К	1,5

Этаж	КПНК20	Нас.
3	1.650 К	2
4	1.650 К	2
5	1.650 К	2
6	1.650 К	2

Этаж	КСК20	Нас.
3	1.311 К	2
4	1.311 К	2
5	1.311 К	2
6	1.180 К	2

Этаж	КСК20	Нас.
3	0.400 К	1
4	0.400 К	1
5	0.400 К	1
6	0.400 К	1

Этаж	КСК20	Нас.
3	0.400 К	1
4	0.400 К	1
5	0.400 К	1
6	0.400 К	1

Этаж	КСК20	Нас.
3	0.400 К	1
4	0.400 К	1
5	0.400 К	1
6	0.400 К	1

Этаж	КСК20	Нас.
3	1.180 К	1,5
4	1.180 К	1,5
5	1.049 К	1,5
6	1.049 К	1,5

Этаж	КСК20	Нас.
3	1.180 К	1,5
4	1.049 К	1,5
5	1.049 К	1,5
6	1.049 К	1,5

Этаж	КСК20	Нас.
3	1.049 К	1,5
4	1.049 К	1,5
5	1.049 К	1,5
6	1.049 К	1,5

Этаж	КСК20	Нас.
3	1.180 К	1,5
4	1.049 К	1,5
5	1.049 К	1,5
6	1.049 К	1,5

Этаж	КСК20	Нас.
3	1.049 К	1,5
4	1.049 К	1,5
5	1.049 К	1,5
6	1.049 К	1,5

Этаж	КСК20	Нас.
3	1.049 К	1,5
4	1.049 К	1,5
5	1.049 К	1,5
6	1.049 К	1,5

Этаж	КСК20	Нас.
3	1.049 К	1,5
4	1.049 К	1,5
5	1.049 К	1,5
6	1.049 К	1,5

Этаж	КСК20	Нас.
3	1.049 К	1,5
4	1.049 К	1,5
5	1.049 К	1,5
6	1.049 К	1,5

Этаж	КСК20	Нас.
3	1.049 К	1,5
4	1.049 К	1,5
5	1.049 К	1,5
6	1.049 К	1,5


Этаж	КСК20	Нас.
3	1.049 К	1,5
4	1.049 К	1,5
5	1.049 К	1,5
6	1.049 К	1,5

Этаж	КСК20	Нас.
3	1.049 К	1,5
4	1.049 К	1,5
5	1.049 К	1,5
6	1.049 К	1,5

Этаж	КСК20	Нас.
3	1.180 К	1,5
4	1.180 К	1,5
5	1.049 К	1,5
6	1.049 К	1,5

Гс
Вс
Бс
Ас
6600
1800
15000
6600
3300 3300 3600 3300 3600 3600 1200 5700 3300 3000 3300 3300
40500
9с 1с 2с 3с 4с 5с 6с 7с 8с 9с 10с 11с 12с 13с 1с
5 4 3 2
Ст1 Ст2 Ст3 Ст4 Ст5 Ст6 Ст7 Ст8 Ст9 Ст10 Ст11 Ст12 Ст13 Ст14 Ст15 Ст16 Ст17 Ст18 Ст19 Ст20 Ст21 Ст22 Ст23 Ст24 Ст25 Ст26 Ст27 Ст29
Лоджия
Жилая комната №3
Кухня
Жилая комната
Кухня-ниша
Жилая комната №1
Жилая комната №2
Кухня
Лифтовый холл
Холл
С/у
Гардероб
Жилая комната №2
Жилая комната №1
Кухня
Жилая комната
ДП2 520х660
ДП2а 520х300
ДП1 500х400
ДВ1 500х950
ДВ2 600х500
В10 300х300
КЭД-01 300х300
КЭД-01 800х500
Гермик-ДУ 650х850
Гермик-ДУ 400х1350
В1 400х400 L2025
В2 300х400 L1650
В3 400х400 L2025
В4 300х400 L1650
В5 400х400 L2025
В6 400х400 L2025
В7 300х400 L1540
В8 300х400 L1650
В9 300х400 L1650
АМН 150х100
ДПУ-К
Ф100 L60
Ф100 L50
Ф100 L75
Ф100 L25
Ф6,35 Ф9,52
Секция в осях 5-6
Секция в осях 1-2

Схема блокировки

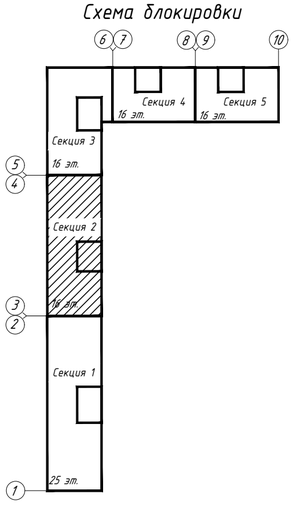

Согласовано:
Взам. инв. N
Подп. и дата
Инв. N подл.

Изм.	Кол.уч.	Лист	N док.	Подп.	Дата
Разработал		Захарченко			28.05.18
Проверил		Брызгалов			28.05.18
Н. контр.		Брызгалов			28.05.18
Нач. отдела		Лобашова			28.05.18

15116-ОВ.2

«Жилой микрорайон. Корпус 1.1 с сетями, водоснабжения, водоотведения, тепловой сетью, с сетью электроснабжения и ливневой канализации. Первый этап строительства», расположенный по адресу: г. Екатеринбург, пр. Космонавтов 11

Секция в осях 3-4

Стадия	Лист	Листов
Р	7	

Отопление и вентиляция. План 3,4,5,6 этажей

ОП ООО "ПИК-Проект" г.Новороссийск

Формат А2

Этаж	КСК20	Нас.
7	1.180 К	1,5
9	1.180 К	1,5
11	1.180 К	1,5
13	1.049 К	1,5
15	1.049 К	1,5

Этаж	КПНК20	Нас.
7	1.140 К	2
9	1.140 К	2
11	1.140 К	2
13	1.140 К	2
15	1.140 К	2

Этаж	КСК20	Нас.
7	1.311 К	2
9	1.311 К	2
11	1.180 К	2
13	1.180 К	2
15	1.180 К	2

Этаж	КПНК20	Нас.
7	1.650 К	2
9	1.650 К	2
11	1.140 К	2
13	1.140 К	2
15	1.140 К	2

Этаж	КСК20	Нас.
7	1.180 К	2
9	1.180 К	1,5
11	1.049 К	1,5
13	1.049 К	1,5
15	1.049 К	1,5

Этаж	КПНК20	Нас.
7	1.140 К	1,5
9	1.140 К	1,5
11	1.140 К	1,5
13	1.140 К	1,5
15	1.140 К	1,5

Этаж	КСК20	Нас.
7	0.479 К	1
9	0.479 К	1
11	0.655 К	1
13	0.655 К	1
15	0.655 К	1

Этаж	КСК20	Нас.
7	0.918 К	1,5
9	0.918 К	1,5
11	0.918 К	1,5
13	0.918 К	1,5
15	0.787 К	1,5

Этаж	КСК20	Нас.
7	1.049 К	1,5
9	1.049 К	1,5
11	0.918 К	1,5
13	0.918 К	1,5
15	0.918 К	1,5

Этаж	КПНК20	Нас.
7	1.140 К	2
9	1.140 К	2
11	1.140 К	2
13	1.140 К	2
15	1.140 К	2

Этаж	КСК20	Нас.
7	1.049 К	1,5
9	1.049 К	1,5
11	1.049 К	1,5
13	0.918 К	1,5
15	0.918 К	1,5

Этаж	КСК20	Нас.
7	0.400 К	1
9	0.400 К	1
11	0.400 К	1
13	0.400 К	1
15	0.400 К	1

Этаж	КСК20	Нас.
7	0.400 К	1
9	0.400 К	1
11	0.400 К	1
13	0.400 К	1
15	0.400 К	1

Этаж	КСК20	Нас.
7	0.400 К	1
9	0.400 К	1
11	0.400 К	1
13	0.400 К	1
15	0.400 К	1


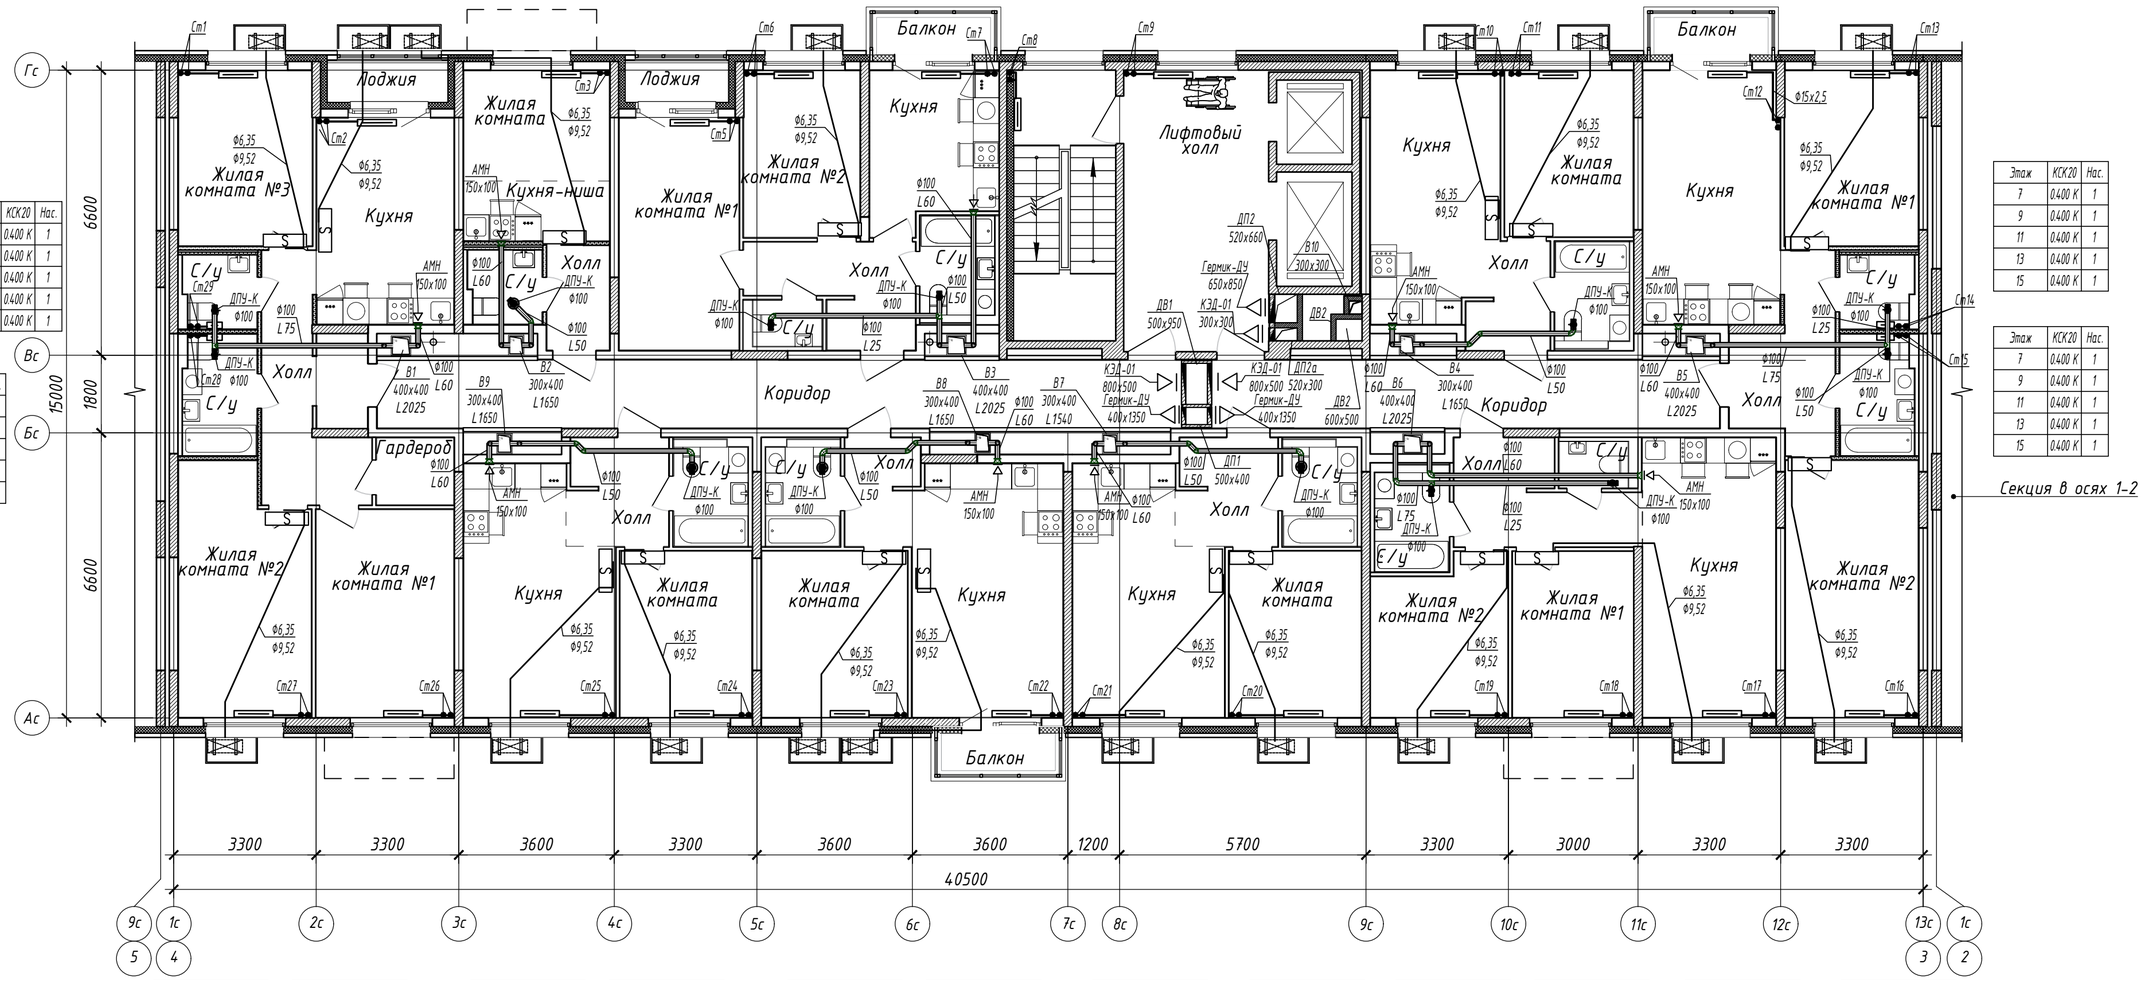


Схема блокировки

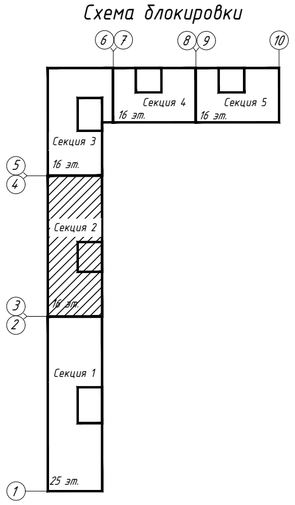

Согласовано:

Взам. инв. N

Подп. и дата

Инв. N подл.

Изм.	Кол.уч.	Лист	N док.	Подп.	Дата
Разработал		Захарченко			28.05.18
Проверил		Брызгалов			28.05.18
Н. контр.		Брызгалов			28.05.18
Нач. отдела		Лобашова			28.05.18

15116-ОВ.2

«Жилой микрорайон. Корпус 1.1 с сетями, водоснабжения, водоотведения, тепловой сетью, с сетью электроснабжения и ливневой канализации. Первый этап строительства», расположенный по адресу: г. Екатеринбург, пр. Космонавтов 11

Секция в осях 3-4

Стадия	Лист	Листов
Р	8	

Отопление и вентиляция. План 7, 9, 11, 13, 15 этажа

ПИК ГРУППА

ОП ООО "ПИК-Проект" г.Новороссийск

Формат А2

Этаж	КСК20	Нас.
8	1.180 К	1,5
10	1.180 К	1,5
12	1.049 К	1,5
14	1.049 К	1,5

Этаж	КПНК20	Нас.
8	1.140 К	2
10	1.140 К	2
12	1.140 К	2
14	1.140 К	2

Этаж	КПНК20	Нас.
8	1.650 К	2
10	1.650 К	2
12	1.650 К	2
14	1.650 К	2

Этаж	КПНК20	Нас.
8	1.650 К	2
10	1.140 К	2
12	1.140 К	2
14	1.140 К	2

Этаж	КСК20	Нас.
8	1.180 К	1,5
10	1.049 К	1,5
12	1.049 К	1,5
14	1.049 К	1,5

Этаж	КСК20	Нас.
8	0.918 К	1,5
10	0.918 К	1,5
12	0.918 К	1,5
14	0.787 К	1,5

Этаж	КСК20	Нас.
8	1.442 К	2,5
12	1.573 К	2,5

Этаж	КСК20	Нас.
8	0.479 К	1
10	0.479 К	1
12	0.655 К	1
14	0.655 К	1

Этаж	КСК20	Нас.
8	0.918 К	1,5
10	0.918 К	1,5
12	0.918 К	1,5
14	0.787 К	1,5

Этаж	КСК20	Нас.
8	1.180 К	1,5
10	1.180 К	1,5
12	1.049 К	1,5
14	1.049 К	1,5

Этаж	КПНК20	Нас.
8	1.140 К	2
10	1.140 К	2
12	1.140 К	2
14	1.140 К	2

Этаж	КСК20	Нас.
8	1.180 К	1,5
10	1.180 К	1,5
12	1.180 К	1,5
14	1.049 К	1,5

Этаж	КСК20	Нас.
8	0.400 К	1
10	0.400 К	1
12	0.400 К	1
14	0.400 К	1

Этаж	КСК20	Нас.
8	0.400 К	1
10	0.400 К	1
12	0.400 К	1
14	0.400 К	1

Этаж	КСК20	Нас.
8	0.400 К	1
10	0.400 К	1
12	0.400 К	1
14	0.400 К	1

Этаж	КСК20	Нас.
8	1.049 К	1,5
10	1.049 К	1,5
12	0.918 К	1,5
14	0.918 К	1,5

Этаж	КПНК20	Нас.
8	1.650 К	2
10	1.650 К	2
12	1.140 К	2
14	1.140 К	2

Этаж	КСК20	Нас.
8	1.049 К	1,5
10	0.918 К	1,5
12	0.918 К	1,5
14	0.918 К	1,5

Этаж	КСК20	Нас.
8	1.049 К	1,5
10	1.049 К	1,5
12	1.049 К	1,5
14	0.918 К	1,5

Этаж	КСК20	Нас.
8	0.918 К	1,5
10	0.918 К	1,5
12	0.918 К	1,5
14	0.918 К	1,5


Этаж	КСК20	Нас.
8	1.049 К	1,5
10	1.049 К	1,5
12	0.918 К	1,5
14	0.918 К	1,5

Этаж	КСК20	Нас.
8	1.049 К	1,5
10	1.049 К	1,5
12	0.918 К	1,5
14	0.918 К	1,5

Этаж	КПНК20	Нас.
8	1.650 К	2
10	1.140 К	2
12	1.140 К	2
14	1.140 К	2

Этаж	КСК20	Нас.
8	0.918 К	1,5
10	0.918 К	1,5
12	0.918 К	1,5
14	0.918 К	1,5


Этаж	КСК20	Нас.
8	1.049 К	1,5
10	1.049 К	1,5
12	0.918 К	1,5
14	0.918 К	1,5

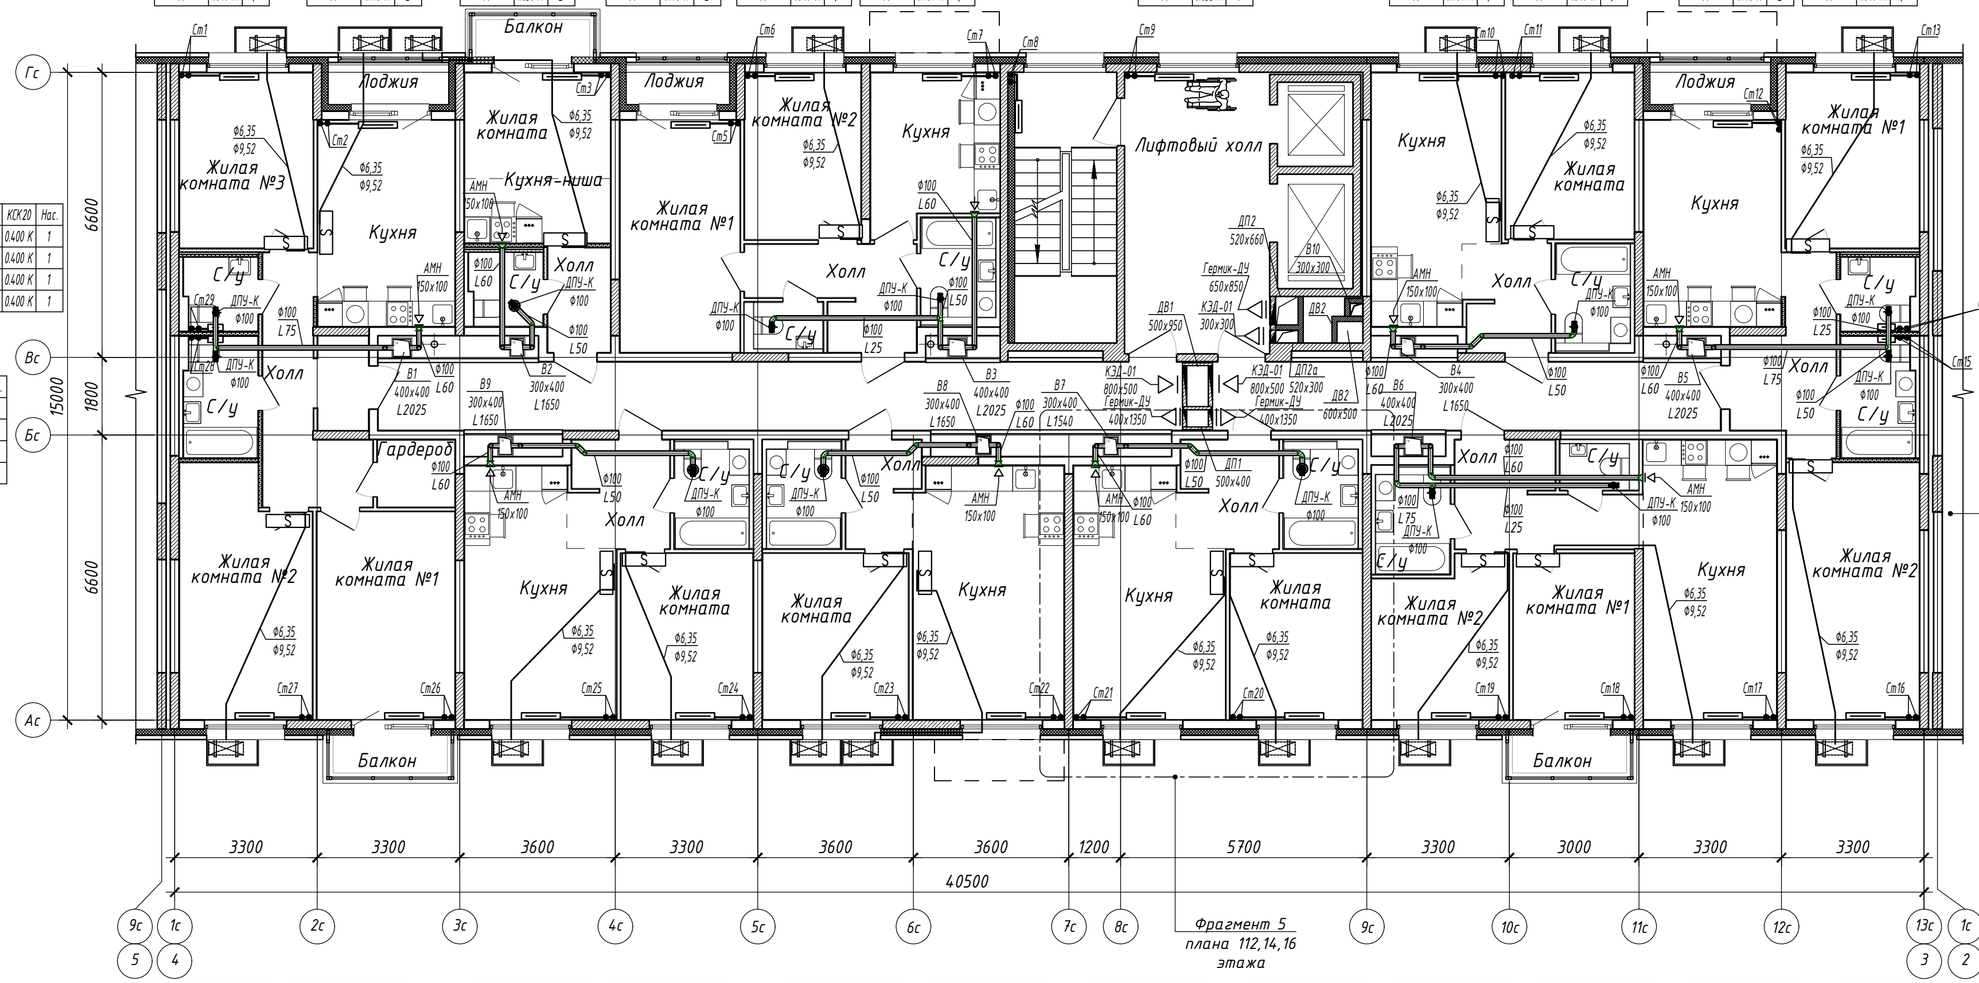

Фрагмент 5 плана 112, 14, 16 этажа

Секция в осях 1-2

Схема блокировки

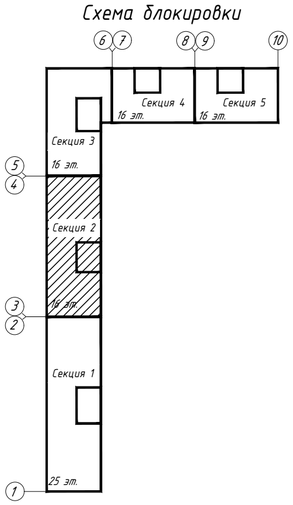

Согласовано:

Взам. инв. N

Подп. и дата

Инв. N подл.

Изм.	Кол.уч.	Лист	N док.	Подп.	Дата
Разработал		Захарченко			28.05.18
Проверил		Брызгалов			28.05.18
Н. контр.		Брызгалов			28.05.18
Нач. отдела		Лобашова			28.05.18

15116-ОВ.2

«Жилой микрорайон. Корпус 1.1 с сетями, водоснабжения, водоотведения, тепловой сетью, с сетью электроснабжения и ливневой канализации. Первый этап строительства», расположенный по адресу: г. Екатеринбург, пр. Космонавтов 11

Секция в осях 3-4

Стадия	Лист	Листов
Р	9	

Отопление и вентиляция. План 8, 10, 12, 14 этажа

ПИК ГРУППА

ОП ООО "ПИК-Проект" г.Новороссийск

Формат А2

Этаж	КСК20	Нас.
16	1.311 К	2

Этаж	КПНК20	Нас.
16	1.650 К	2

Этаж	КПНК20	Нас.
16	1.650 К	2

Этаж	КПНК20	Нас.
16	1.650 К	2

Этаж	КСК20	Нас.
16	1.180 К	2

Этаж	КСК20	Нас.
16	1.049 К	1,5

Этаж	КСК20	Нас.
16	1.704 К	2,5

Этаж	КСК20	Нас.
16	0.918 К	2

Этаж	КСК20	Нас.
16	1.049 К	2

Этаж	КСК20	Нас.
16	1.311 К	2

Этаж	КПНК20	Нас.
16	1.650 К	2

Этаж	КСК20	Нас.
16	1.311 К	2

Этаж	КСК20	Нас.
16	0.400 К	1,5

Этаж	КСК20	Нас.
16	0.400 К	1,5

Этаж	КСК20	Нас.
16	0.400 К	1,5


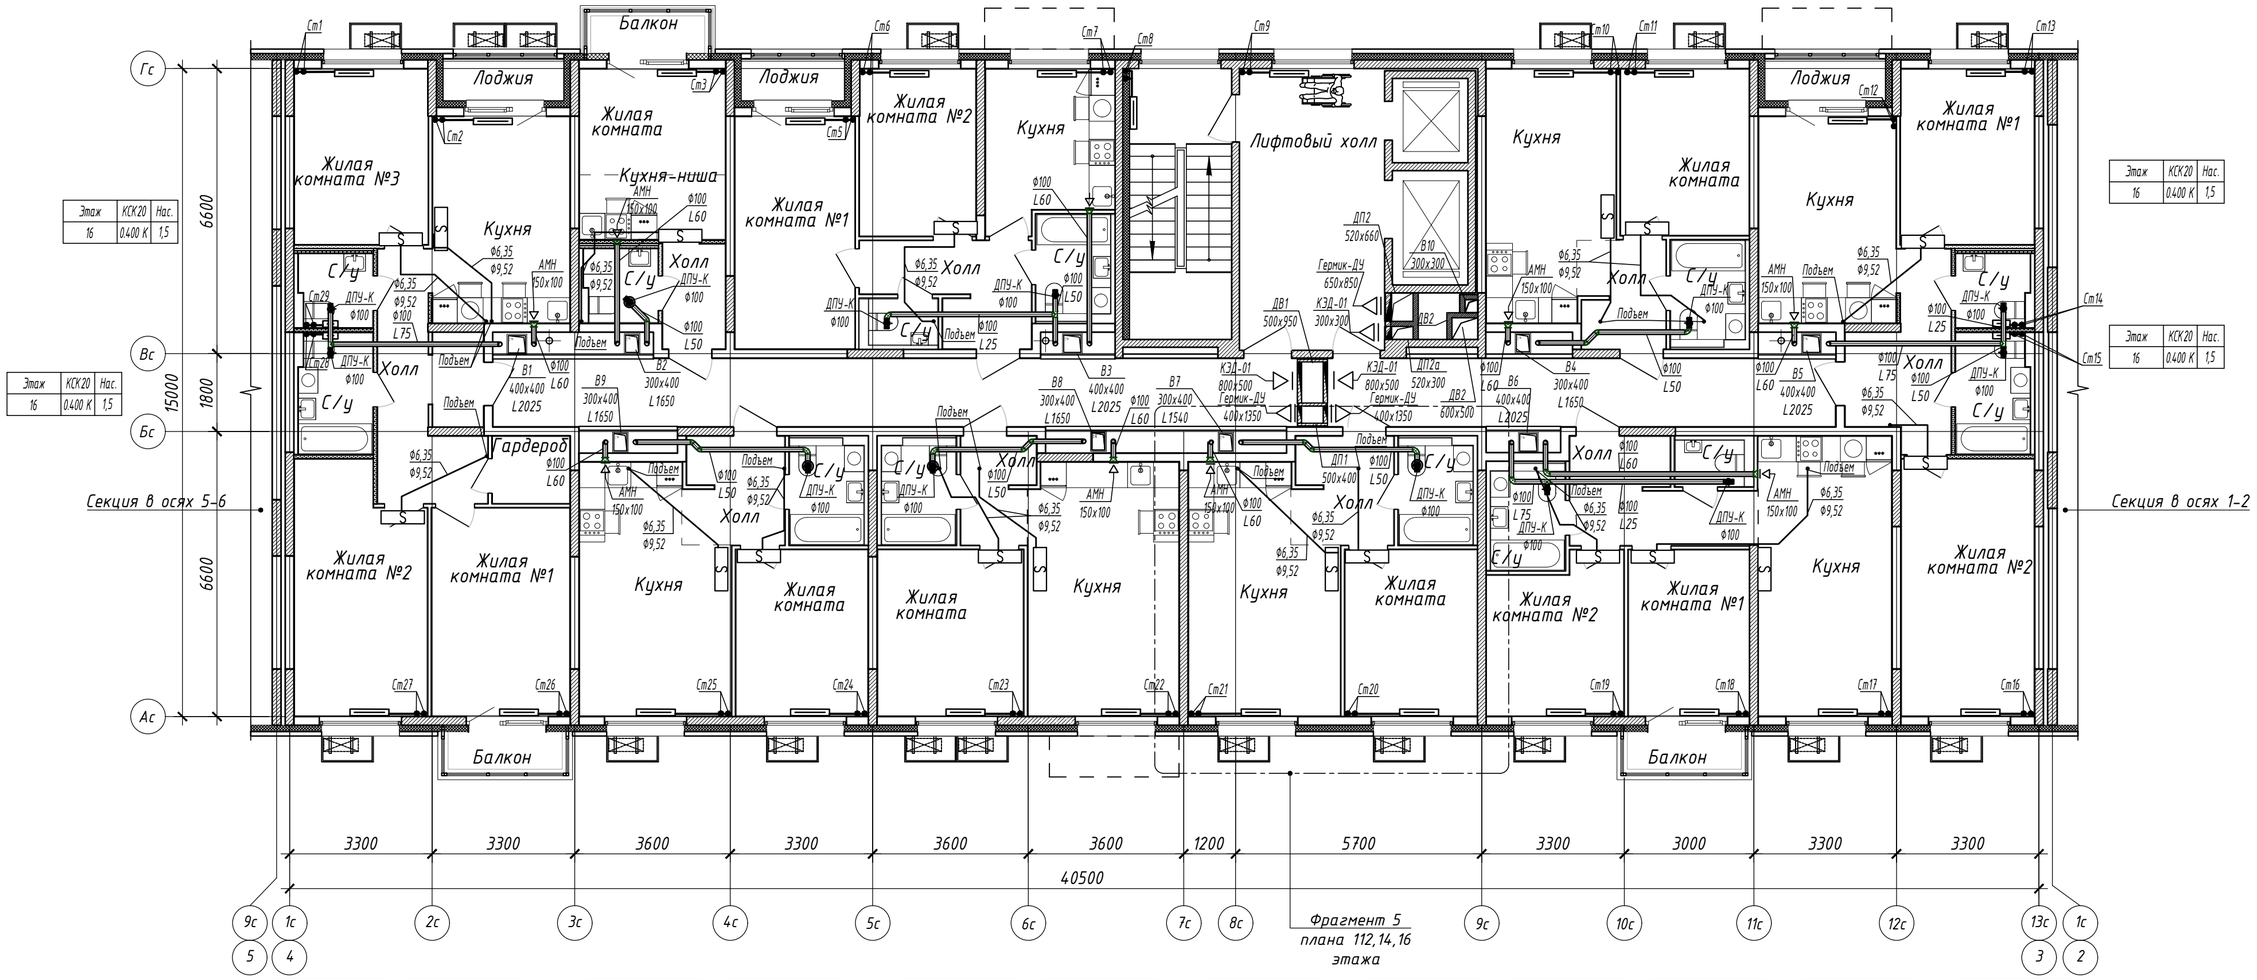


Схема блокировки

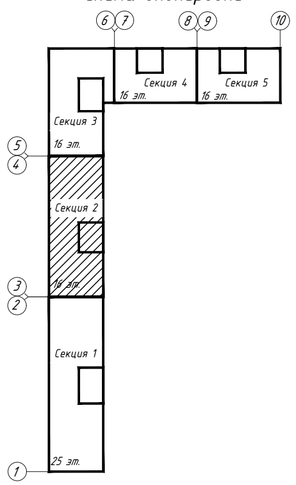

Изм.	Кол.уч.	Лист	N док.	Подп.	Дата
Разработал		Захарченко			28.05.18
Проверил		Брызгалов			28.05.18
Н. контр.		Брызгалов			28.05.18
Нач. отдела		Лобашова			28.05.18

15116-ОВ.2

«Жилой микрорайон. Корпус 1.1 с сетями, водоснабжения, водоотведения, тепловой сетью, с сетью электроснабжения и ливневой канализации. Первый этап строительства», расположенный по адресу: г. Екатеринбург, пр. Космонавтов 11

Секция в осях 3-4

Стадия	Лист	Листов
Р	10	

Отопление и вентиляция. План 16 этажа

ОП ООО "ПИК-Проект" г.Новороссийск

Согласовано:

Взам. инв. N

Подп. и дата

Инв. N подл.

Формат А2


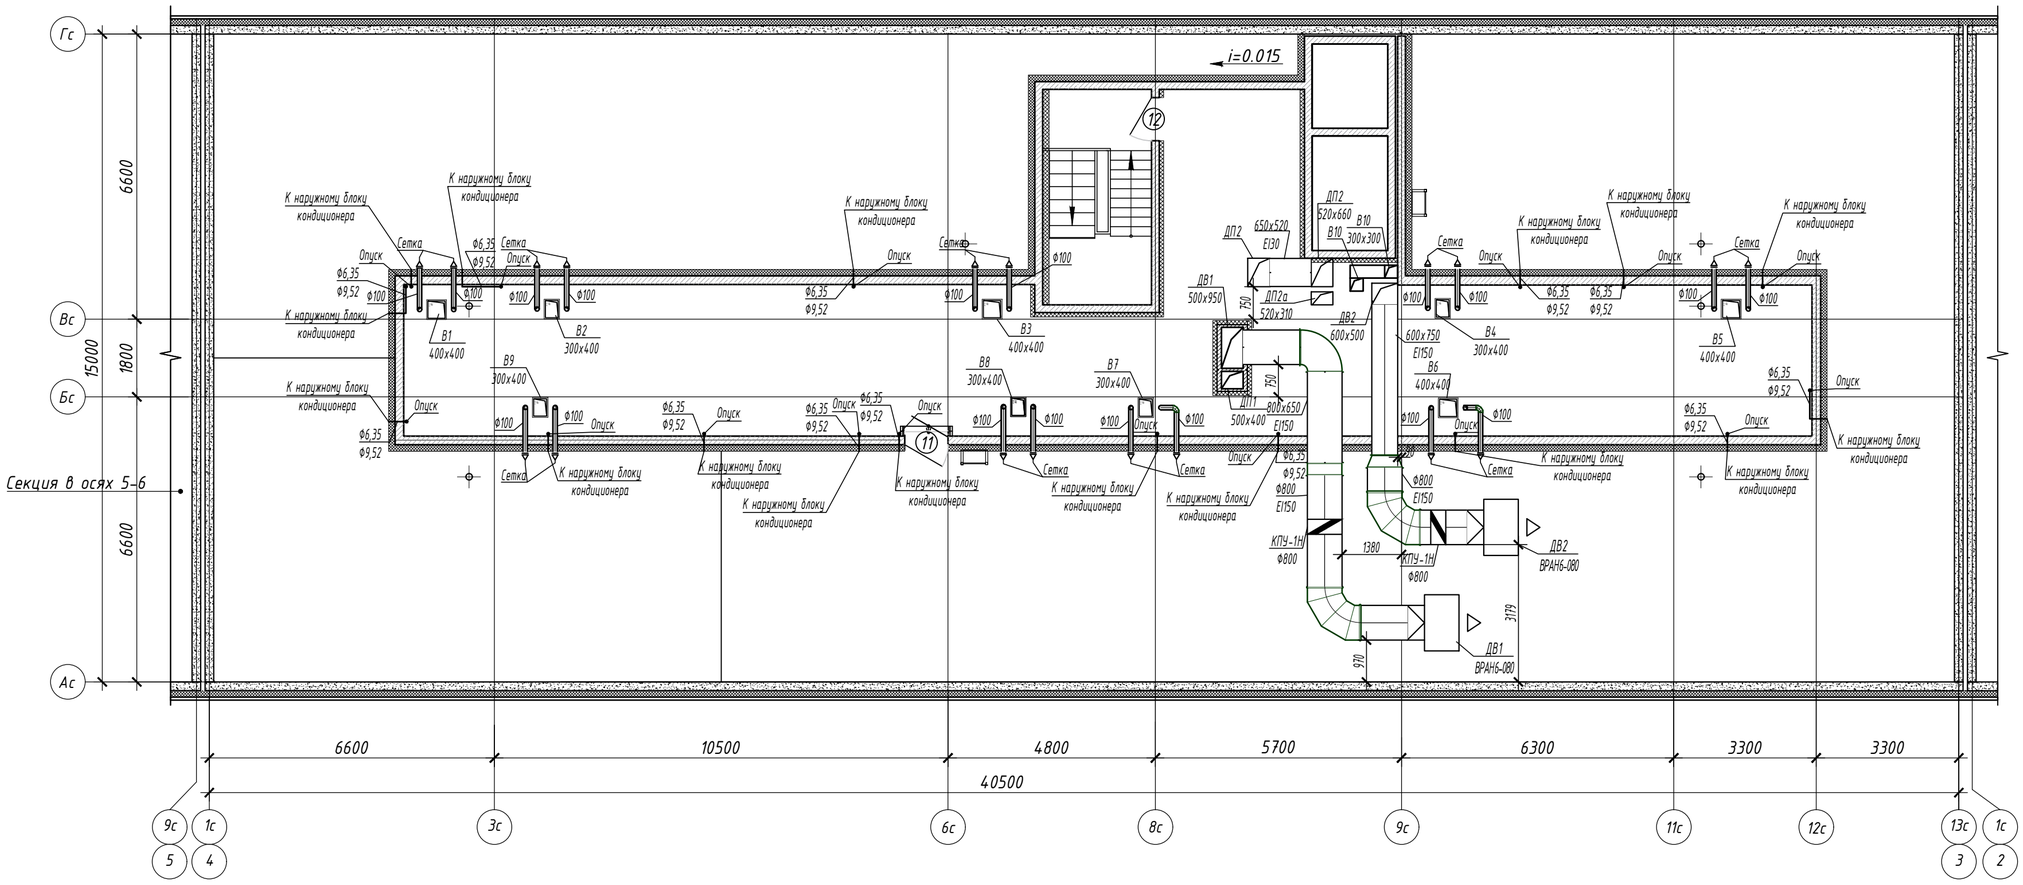


Схема блокировки

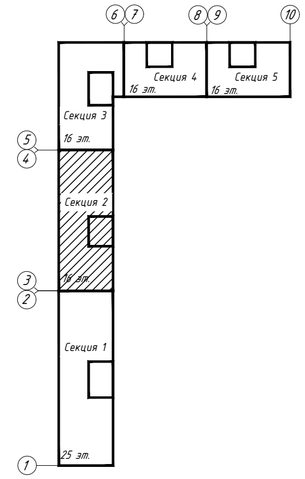

Согласовано:

Взам. инв. N

Подп. и дата

Инв. N подл.

						15116-ОВ.2	
						«Жилой микрорайон. Корпус 1.1 с сетями, водоснабжения, водоотведения, тепловой сетью, с сетью электроснабжения и ливневой канализации. Первый этап строительства», расположенный по адресу: г. Екатеринбург, пр. Космонавтов 11	
Изм.	Кол.уч.	Лист	N док.	Подп.	Дата		
Разработал		Захарченко			28.05.18	Секция в осях 3-4	Стадия: Р; Лист: 11; Листов:
Проверил		Брызгалов			28.05.18		
Н. контр.		Брызгалов			28.05.18	Вентиляция. План технического пространства	ПИК ГРУППА; ОП ООО "ПИК-Проект" г.Новороссийск
Нач. отдела		Лобашова			28.05.18		

Формат А2


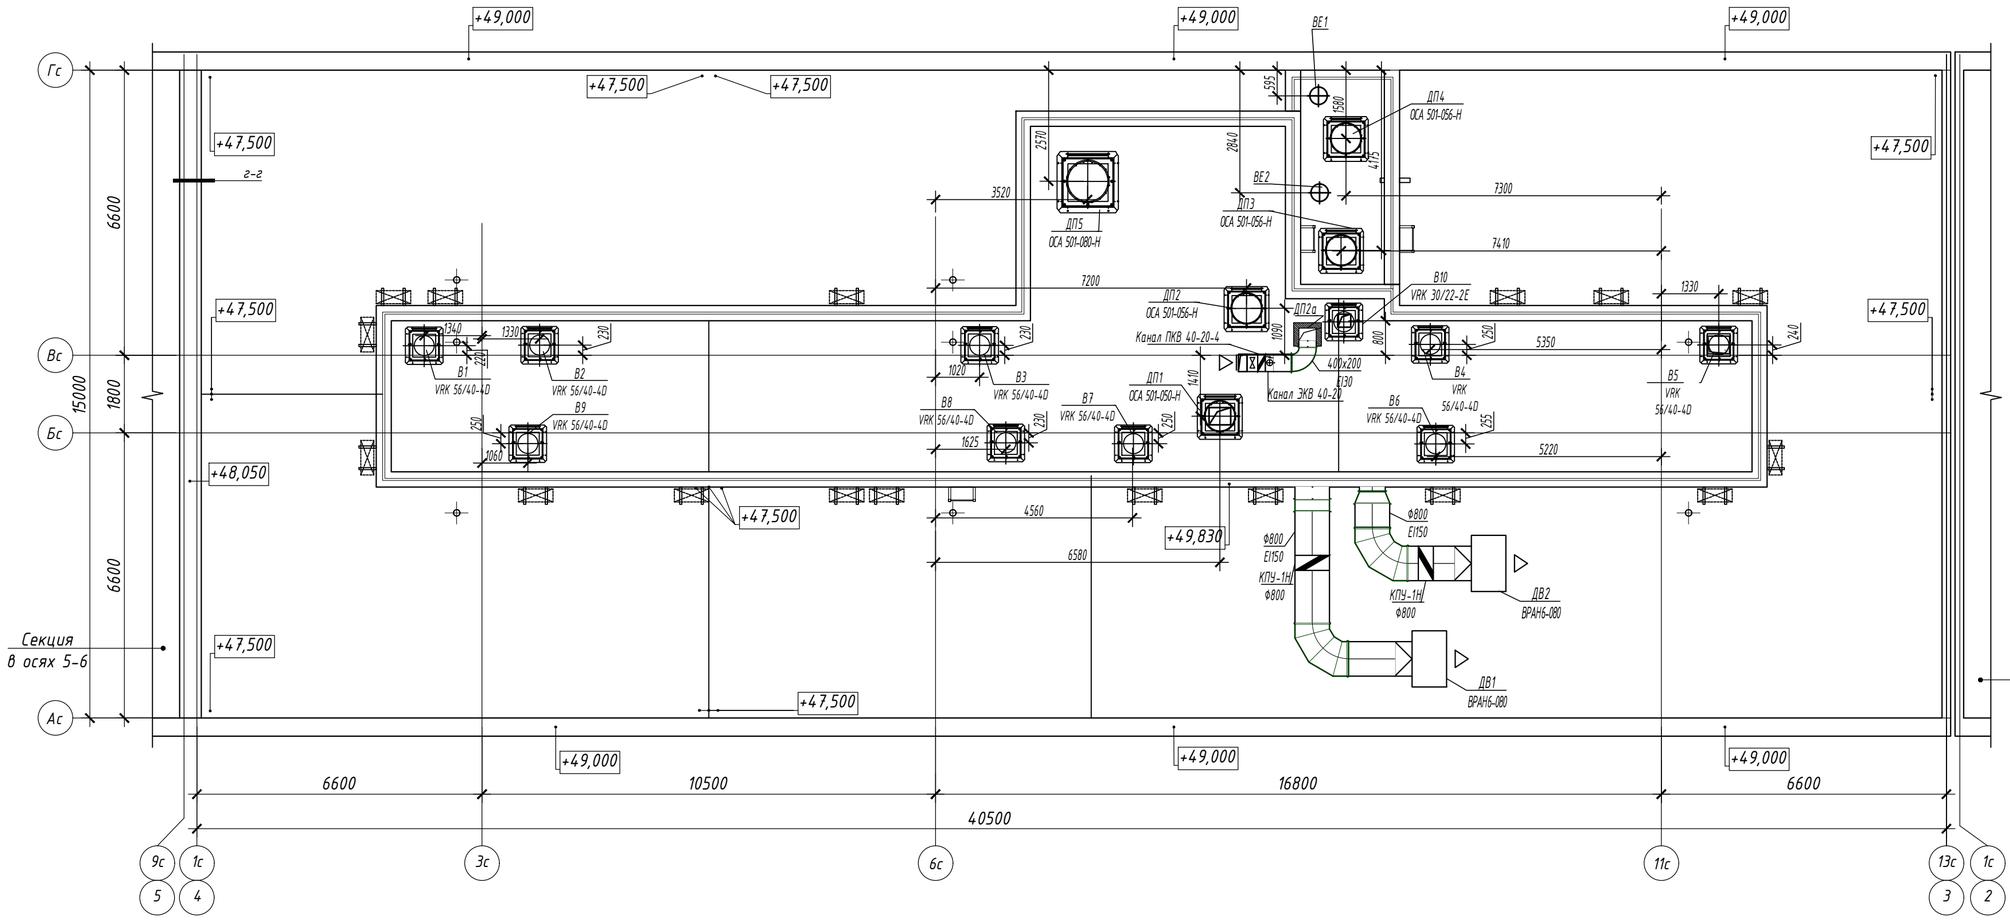


Схема блокировки

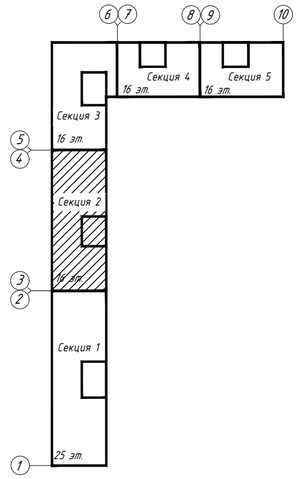

Согласовано:

Взам. инв. N

Подп. и дата

Инв. N подл.

Изм.	Кол.уч.	Лист	N док.	Подп.	Дата
Разработал		Захарченко			28.05.18
Проверил		Брызгалов			28.05.18
Н. контр.		Брызгалов			28.05.18
Нач. отдела		Лобашова			28.05.18

15116-ОВ.2

«Жилой микрорайон. Корпус 1.1 с сетями, водоснабжения, водоотведения, тепловой сетью, с сетью электроснабжения и ливневой канализации. Первый этап строительства», расположенный по адресу: г. Екатеринбург, пр. Космонавтов 11

Секция в осях 3-4

Стадия	Лист	Листов
Р	12	


Вентиляция.
План кровли


ПИК ГРУППА

ОП ООО "ПИК-Проект"
г.Новороссийск

Формат А2

Схема блокировки

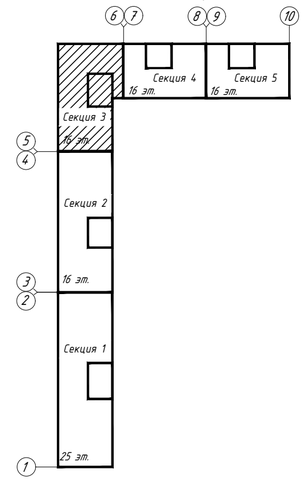

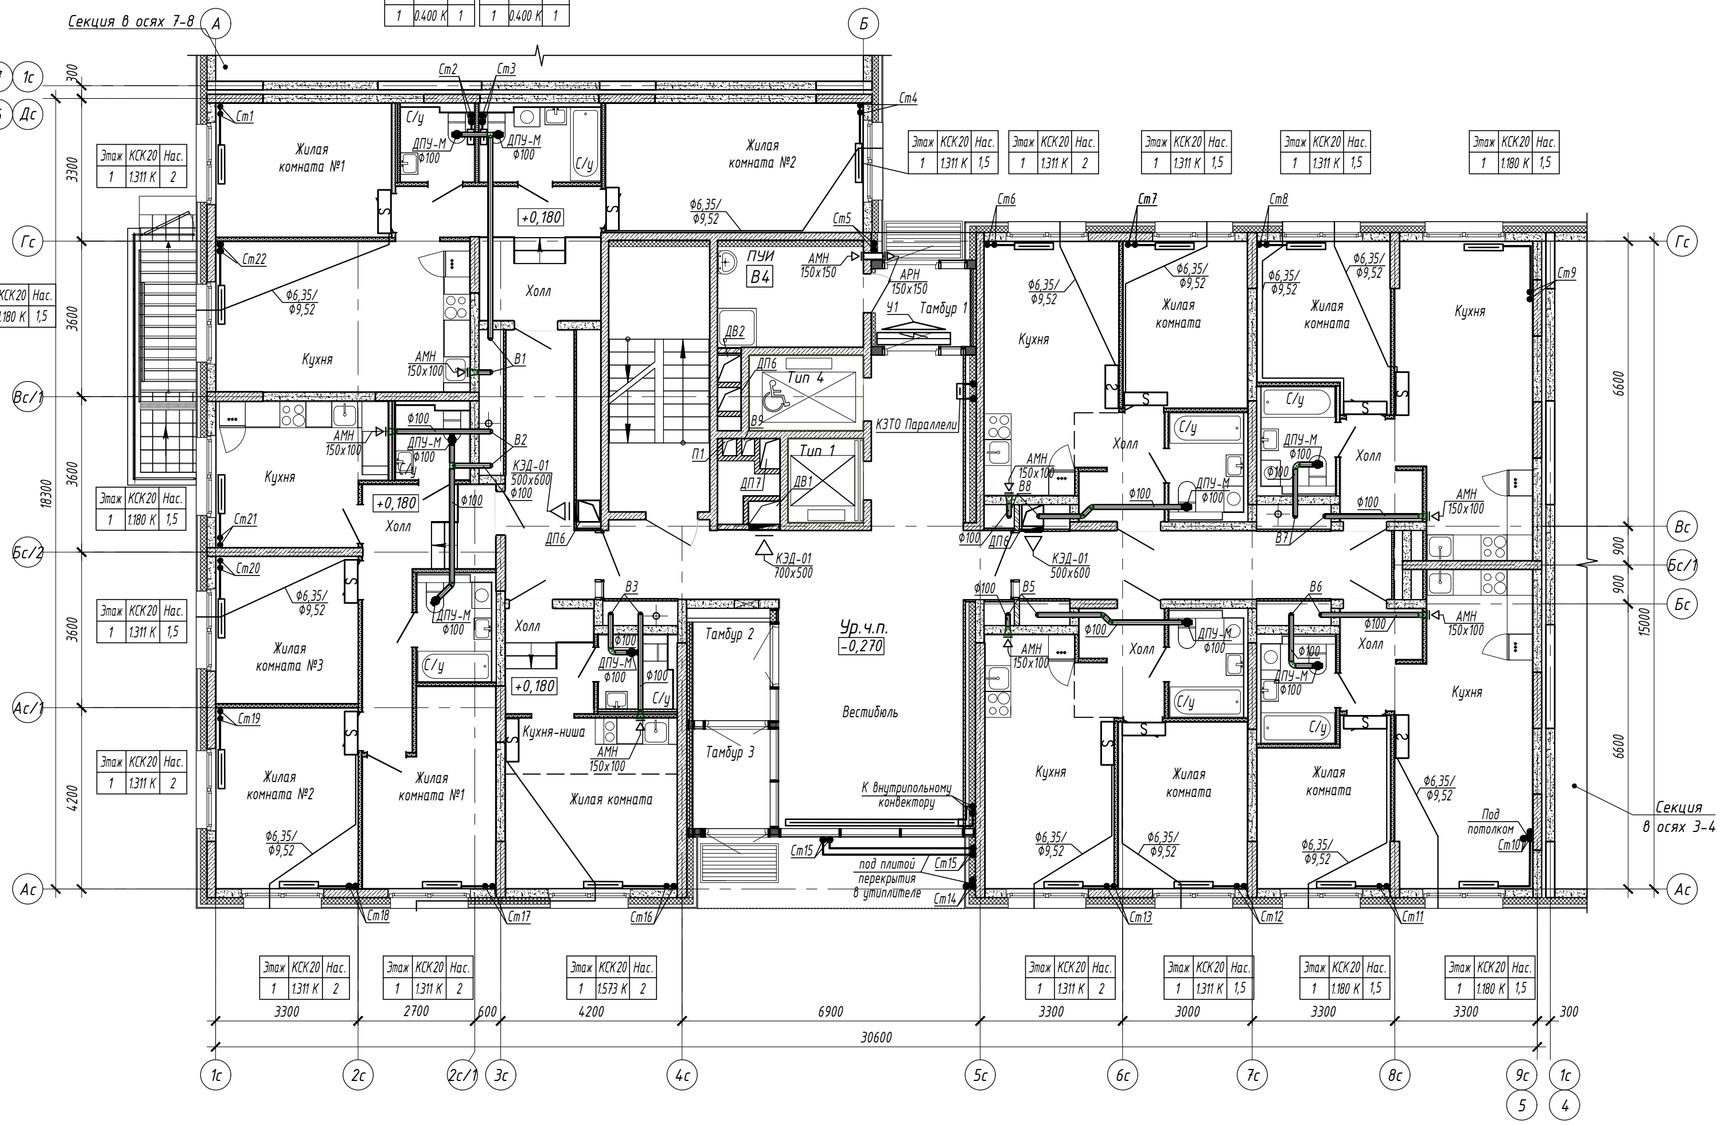

Согласовано:						
Взам. инв. N						
Подп. и дата						
Инв. N подл.						

Изм.	Кол.уч.	Лист	N док.	Подп.	Дата
Разработал		Волков			28.05.18
Проверил		Брызгалов			28.05.18
Н. контр.		Брызгалов			28.05.18
Нач.отдела		Лобашова			28.05.18

15116-ОВ.3

«Жилой микрорайон. Корпус 1.1 с сетями, водоснабжения, водоотведения, тепловой сетью, с сетью электроснабжения и ливневой канализации. Первый этап строительства», расположенный по адресу: г. Екатеринбург, пр. Космонавтов 11

Секция в осях 5-6

Стадия	Лист	Листов
Р	4	

Отопление и вентиляция. План первого этажа

ОП ООО "ПИК-Проект" г.Новороссийск

Формат А2

Секция в осях 7-8

Этаж	КСК20	Нас.
2	0.400 К	1
3	0.400 К	1
4	0.400 К	1
5	0.400 К	1
6	0.400 К	1

Этаж	КСК20	Нас.
2	0.400 К	1
3	0.400 К	1
4	0.400 К	1
5	0.400 К	1
6	0.400 К	1

Этаж	КСК20	Нас.
2	1.049 К	1,5
3	1.049 К	1,5
4	1.049 К	1,5
5	1.049 К	1,5
6	1.049 К	1,5

Этаж	КСК20	Нас.
2	0.400 К	1
3	0.400 К	1
4	0.400 К	1
5	0.400 К	1
6	0.400 К	1

Этаж	КСК20	Нас.
2	1.049 К	1,5
3	1.049 К	1,5
4	1.049 К	1,5
5	1.049 К	1,5
6	1.049 К	1,5

Этаж	КСК20	Нас.
2	1.180 К	1,5
3	1.049 К	1,5
4	1.049 К	1,5
5	1.049 К	1,5
6	1.049 К	1,5

Этаж	КСК20	Нас.
2	1.180 К	1,5
3	1.049 К	1,5
4	1.049 К	1,5
5	1.049 К	1,5
6	1.049 К	1,5

Этаж	КПНК20	Нас.
2	1.650 К	2
3	1.650 К	2
4	1.650 К	2
5	1.650 К	2
6	1.650 К	2

Этаж	КСК20	Нас.
2	1.049 К	1,5
3	1.049 К	1,5
4	1.049 К	1,5
5	1.049 К	1,5
6	1.049 К	1,5

Этаж	КСК20	Нас.
2	1.049 К	1,5
3	1.049 К	1,5
4	1.049 К	1,5
5	1.049 К	1,5
6	1.049 К	1,5

Этаж	КСК20	Нас.
2	1.180 К	1,5
3	1.180 К	1,5
4	1.049 К	1,5
5	1.049 К	1,5
6	1.049 К	1,5

Этаж	КСК20	Нас.
2	1.180 К	1,5
3	1.180 К	1,5
4	1.180 К	1,5
5	1.049 К	1,5
6	1.049 К	1,5

Этаж	КСК20	Нас.
2	1.180 К	2
3	1.180 К	1,5
4	1.180 К	1,5
5	1.180 К	1,5
6	1.180 К	1,5

Этаж	КСК20	Нас.
2	1.180 К	1,5
3	1.049 К	1,5
4	1.049 К	1,5
5	1.049 К	1,5
6	1.049 К	1,5

Этаж	КСК20	Нас.
2	1.311 К	2
3	1.311 К	2
4	1.180 К	2
5	1.180 К	2
6	1.180 К	1,5

Этаж	КПНК20	Нас.
2	1.650 К	2
3	1.650 К	2
4	1.650 К	2
5	1.650 К	2
6	1.650 К	2

Этаж	КСК20	Нас.
2	1.180 К	1,5
3	1.049 К	1,5
4	1.049 К	1,5
5	1.049 К	1,5
6	1.049 К	1,5


Этаж	КСК20	Нас.
2	1.049 К	1,5
3	1.049 К	1,5
4	1.049 К	1,5
5	1.049 К	1,5
6	0.918 К	1,5


Этаж	КСК20	Нас.
2	1.049 К	1,5
3	1.049 К	1,5
4	1.049 К	1,5
5	1.049 К	1,5
6	1.049 К	1,5

Этаж	КСК20	Нас.
2	1.049 К	1,5
3	1.049 К	1,5
4	1.049 К	1,5
5	1.049 К	1,5
6	1.049 К	1,5

Этаж	КПНК20	Нас.
2	1.650 К	2
3	1.650 К	2
4	1.650 К	2
5	1.650 К	2
6	1.650 К	2

Схема блокировки

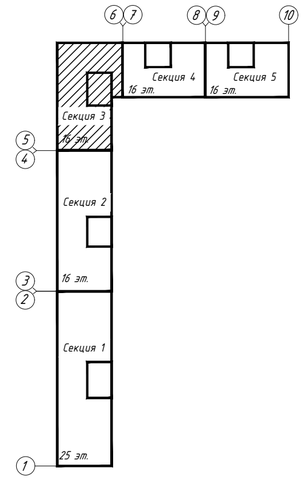

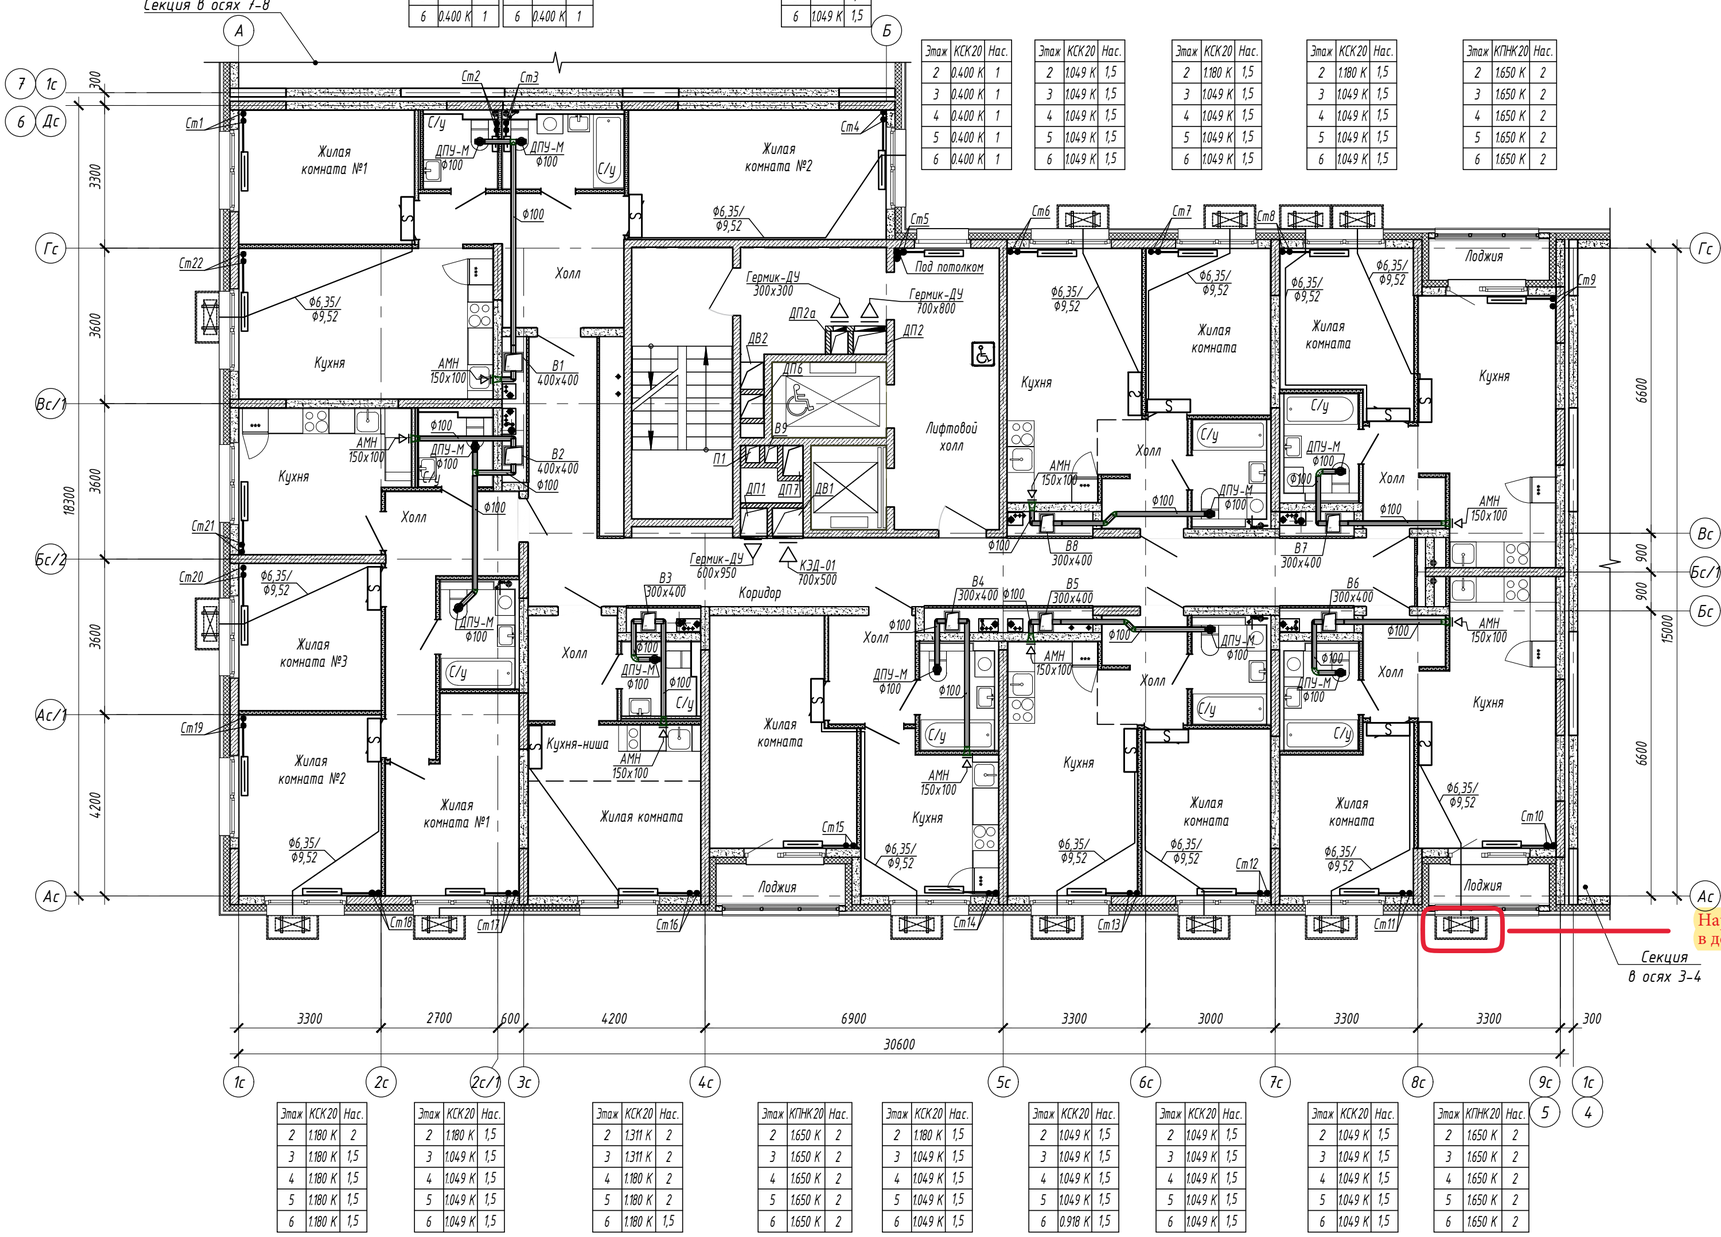

Наружный блок кондиционера в декоративной решетке

Секция в осях 3-4

Согласовано:

Взам. инв. N

Подп. и дата

Инв. N подл.

Изм.	Кол.уч.	Лист	N док.	Подп.	Дата
Разработал		Волков			28.05.18
Проверил		Брызгалов			28.05.18
Н. контр.		Брызгалов			28.05.18
Нач.отдела		Лобашова			28.05.18

15116-ОВ.3

«Жилой микрорайон. Корпус 1.1 с сетями, водоснабжения, водоотведения, тепловой сетью, с сетью электроснабжения и ливневой канализации. Первый этап строительства», расположенный по адресу: г. Екатеринбург, пр. Космонавтов 11

Секция в осях 5-6

Стадия	Лист	Листов
Р	5	

Отопление и вентиляция. План 2-6 этажей

ОП ООО "ПИК-Проект" г.Новороссийск

Формат А2

Этаж	КСК20	Нас.
7	1.049 К	1,5
9	1.049 К	1,5
11	0.918 К	1,5
13	0.918 К	1,5
15	0.918 К	1,5

Этаж	КСК20	Нас.
7	1.049 К	1,5
9	1.049 К	1,5
11	0.918 К	1,5
13	0.918 К	1,5
15	0.918 К	1,5

Этаж	КСК20	Нас.
7	1.180 К	2
9	1.180 К	2
11	1.049 К	2
13	1.049 К	1,5
15	1.049 К	1,5

Этаж	КСК20	Нас.
7	1.049 К	1,5
9	1.049 К	1,5
11	0.918 К	1,5
13	0.918 К	1,5
15	0.918 К	1,5

Этаж	КСК20	Нас.
7	1.049 К	1,5
9	1.049 К	1,5
11	0.918 К	1,5
13	0.918 К	1,5
15	0.918 К	1,5

Этаж	КСК20	Нас.
7	0.400 К	1
9	0.400 К	1
11	0.400 К	1
13	0.400 К	1
15	0.400 К	1

Этаж	КСК20	Нас.
7	0.400 К	1
9	0.400 К	1
11	0.400 К	1
13	0.400 К	1
15	0.400 К	1

Этаж	КСК20	Нас.
7	1.049 К	1,5
9	0.918 К	1,5
11	0.918 К	1,5
13	0.918 К	1,5
15	0.787 К	1,5

Этаж	КСК20	Нас.
7	0.400 К	1
9	0.400 К	1
11	0.400 К	1
13	0.400 К	1
15	0.400 К	1

Этаж	КСК20	Нас.
7	0.918 К	1,5
9	0.918 К	1,5
11	0.918 К	1,5
13	0.918 К	1,5
15	0.787 К	1,5

Этаж	КСК20	Нас.
7	1.049 К	1,5
9	1.049 К	1,5
11	0.918 К	1,5
13	0.918 К	1,5
15	0.918 К	1,5

Этаж	КСК20	Нас.
7	1.049 К	1,5
9	1.049 К	1,5
11	0.918 К	1,5
13	0.918 К	1,5
15	0.918 К	1,5

Этаж	КПНК20	Нас.
7	1.140 К	2
9	1.140 К	2
11	1.140 К	2
13	1.140 К	2
15	1.140 К	2

Этаж	КСК20	Нас.
7	1.180 К	1,5
9	1.049 К	1,5
11	1.049 К	1,5
13	1.049 К	1,5
15	0.918 К	1,5

Этаж	КСК20	Нас.
7	1.049 К	1,5
9	1.049 К	1,5
11	0.918 К	1,5
13	0.918 К	1,5
15	0.918 К	1,5

Этаж	КПНК20	Нас.
7	1.650 К	2
9	1.650 К	2
11	1.140 К	2
13	1.140 К	2
15	1.140 К	2

Этаж	КСК20	Нас.
7	1.049 К	1,5
9	1.049 К	1,5
11	0.918 К	1,5
13	0.918 К	1,5
15	0.918 К	1,5

Этаж	КСК20	Нас.
7	0.918 К	1,5
9	0.918 К	1,5
11	0.918 К	1,5
13	0.787 К	1,5
15	0.787 К	1,5

Этаж	КПНК20	Нас.
7	1.650 К	2
9	1.140 К	2
11	1.140 К	2
13	1.140 К	2
15	1.140 К	2

Этаж	КСК20	Нас.
7	1.049 К	1,5
9	1.049 К	1,5
11	0.918 К	1,5
13	0.918 К	1,5
15	0.918 К	1,5

Этаж	КПНК20	Нас.
7	1.140 К	2
9	1.140 К	2
11	1.140 К	2
13	1.140 К	2
15	1.140 К	2

Секция в осях 7-8


Секция в осях 3-4

Жилая комната №1
Жилая комната №2
Жилая комната №3
Холл
Кухня
Балкон
Лифтовой холл
Коридор
Кухня-ниша
Лоджия
Гермик-ДУ 300х300
Гермик-ДУ 700х800
Гермик-ДУ 600х950
КЭД-01 700х500
ДПУ-М Ф100
АМН 150х100
ДП1
ДП2
ДП2а
ДП6
ДП7
ДВ1
ДВ2
П1-В9
В1 400х400
В2 400х400
В3 300х400
В4 300х400
В5 300х400
В6 300х400
В7 300х400
В8 300х400
Ст1 Ст2 Ст3 Ст4 Ст5 Ст6 Ст7 Ст8 Ст9 Ст10 Ст11 Ст12 Ст13 Ст14 Ст15 Ст16 Ст17 Ст18 Ст19 Ст20 Ст21 Ст22
Ф6,35/Ф9,52
Ф100
С/у


1с 2с 2с/1 3с 4с 5с 6с 7с 8с 9с 1с
Ас Ас/1 Бс Бс/1 Вс Вс/1 Гс
5 4

3300 2700 600 4200 6900 3300 3000 3300 3300 300
30600
18300
3300 3600 3600 4200
6600 900 900 6600 15000

Схема блокировки

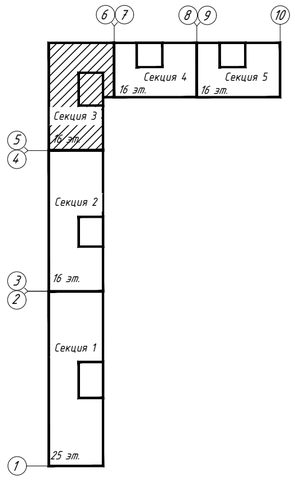

Фрагмент плана 11,13,15 этажей

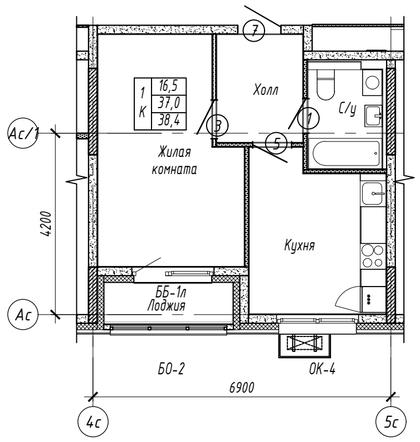

Согласовано:

Взам. инв. N

Подп. и дата

Инв. N подл.

Изм.	Кол.уч.	Лист	N док.	Подп.	Дата
Разработал		Волков			28.05.18
Проверил		Брызгалов			28.05.18
Н. контр.		Брызгалов			28.05.18
Нач.отдела		Лобашова			28.05.18

15116-ОВ.3

«Жилой микрорайон. Корпус 1.1 с сетями, водоснабжения, водоотведения, тепловой сетью, с сетью электроснабжения и ливневой канализации. Первый этап строительства», расположенный по адресу: г. Екатеринбург, пр. Космонавтов 11

Секция в осях 5-6

Стадия	Лист	Листов
Р	6	

Отопление и вентиляция. План 7, 9, 11, 13, 15 этажей

ПИК ГРУППА

ОП ООО "ПИК-Проект" г.Новороссийск

Формат А2

Этаж	КСК20	Нас.
8	1.049 К	1,5
10	1.049 К	1,5
12	0.918 К	1,5
14	0.918 К	1,5

Этаж	КСК20	Нас.
8	0.918 К	1,5
10	0.918 К	1,5
12	0.918 К	1,5
14	0.787 К	1,5

Этаж	КСК20	Нас.
8	1.049 К	1,5
10	1.049 К	1,5
12	0.918 К	1,5
14	0.918 К	1,5

Этаж	КСК20	Нас.
8	1.180 К	1,5
10	1.049 К	1,5
12	0.918 К	1,5
14	0.918 К	1,5

Этаж	КСК20	Нас.
8	0.400 К	1
10	0.400 К	1
12	0.400 К	1
14	0.400 К	1

Этаж	КСК20	Нас.
8	0.400 К	1
10	0.400 К	1
12	0.400 К	1
14	0.400 К	1

Этаж	КСК20	Нас.
8	1.049 К	1,5
10	1.049 К	1,5
12	0.918 К	1,5
14	0.918 К	1,5

Этаж	КСК20	Нас.
8	0.400 К	1
10	0.400 К	1
12	0.400 К	1
14	0.400 К	1

Этаж	КСК20	Нас.
8	0.918 К	1,5
10	0.918 К	1,5
12	0.918 К	1,5
14	0.787 К	1,5

Этаж	КСК20	Нас.
8	1.049 К	1,5
10	1.049 К	1,5
12	0.918 К	1,5
14	0.918 К	1,5

Этаж	КСК20	Нас.
8	1.049 К	1,5
10	0.918 К	1,5
12	0.918 К	1,5
14	0.918 К	1,5

Этаж	КПНК20	Нас.
8	1.140 К	2
10	1.140 К	2
12	1.140 К	2
14	1.140 К	2

Этаж	КСК20	Нас.
8	1.049 К	1,5
10	1.049 К	1,5
12	1.049 К	1,5
14	1.049 К	1,5

Этаж	КСК20	Нас.
8	1.049 К	1,5
10	0.918 К	1,5
12	0.918 К	1,5
14	0.918 К	1,5

Этаж	КПНК20	Нас.
8	1.650 К	2
10	1.650 К	2
12	1.650 К	2
14	1.650 К	2

Этаж	КПНК20	Нас.
8	1.650 К	2
10	1.140 К	2
12	1.140 К	2
14	1.140 К	2

Этаж	КСК20	Нас.
8	1.049 К	1,5
10	0.918 К	1,5
12	0.918 К	1,5
14	0.918 К	1,5

Этаж	КСК20	Нас.
8	0.918 К	1,5
10	0.918 К	1,5
12	0.918 К	1,5
14	0.787 К	1,5

Этаж	КСК20	Нас.
8	1.049 К	1,5
10	0.918 К	1,5
12	0.918 К	1,5
14	0.918 К	1,5

Этаж	КСК20	Нас.
8	1.049 К	1,5
10	0.918 К	1,5
12	0.918 К	1,5
14	0.918 К	1,5

Этаж	КПНК20	Нас.
8	1.140 К	2
10	1.140 К	2
12	1.140 К	2
14	1.140 К	2

Секция в осях 7-8

Жилая комната №1
Жилая комната №2
Жилая комната №3
Кухня
Холл
Коридор
Лифтовой холл
Кухня-ниша
Лоджия
Балкон
С/у
ДПУ-М Ф100
АМН 150х100
Гермик-ДУ 300х300
Гермик-ДУ 700х800
Гермик-ДУ 600х950
КЭД-01 700х500
ДП2а
ДП2
ДВ2
ДП6
ДП1
ДП7
ДВ1
П1
В1 400х400
В2 400х400 Ф100
В3 300х400
В4 300х400
В5 300х400
В6 300х400
В7 300х400
В8 300х400
Ф6,35/ Ф9,52
Ф100
См1
См2
См3
См4
См5
См6
См7
См8
См9
См10
См11
См12
См13
См14
См15
См16
См17
См18
См19
См20
См21
См22

3300 2700 600 4200 6900 3300 3000 3300 3300 300

30600

18300

3300 3600 3600 3600 4200


6900 900 900 1500

1с 2с 2с/1 3с 4с 5с 6с 7с 8с 9с 1с


Гс Вс/1 Бс/2 Ас/1 Ас Вс Бс/1 Бс 5 4

Секция в осях 3-4

Схема блокировки

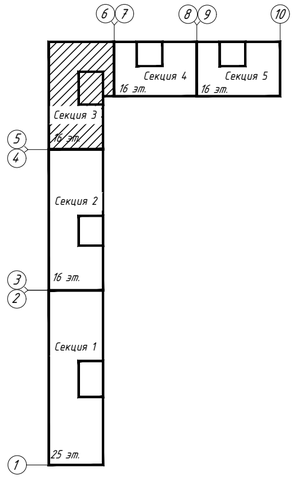

Фрагмент плана 12,14,16 этажей

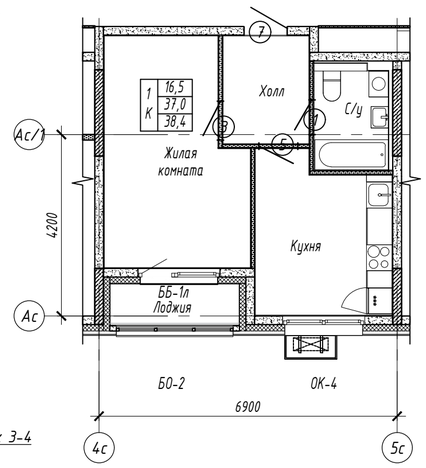

Согласовано:

Взам. инв. N

Подп. и дата

Инв. N подл.

Изм.	Кол.уч.	Лист	N док.	Подп.	Дата
Разработал		Волков			28.05.18
Проверил		Брызгалов			28.05.18
Н. контр.		Брызгалов			28.05.18
Нач.отдела		Лобашова			28.05.18

15116-ОВ.3

«Жилой микрорайон. Корпус 1.1 с сетями, водоснабжения, водоотведения, тепловой сетью, с сетью электроснабжения и ливневой канализации. Первый этап строительства», расположенный по адресу: г. Екатеринбург, пр. Космонавтов 11

Секция в осях 5-6

Стадия	Лист	Листов
Р	7	

Отопление и вентиляция. План 8, 10, 12, 14 этажей

ОП ООО "ПИК-Проект" г.Новороссийск

Формат А2

Секция в осях 7-8

Этаж	КСК20	Нас.
16	0.400 К	1

Этаж	КСК20	Нас.
16	0.655 К	1

Этаж	КСК20	Нас.
16	1.180 К	1,5

Этаж	КСК20	Нас.
16	0.787 К	1

Этаж	КСК20	Нас.
16	1.180 К	1,5

Этаж	КСК20	Нас.
16	1.049 К	1,5

Этаж	КСК20	Нас.
16	1.049 К	1,5

Этаж	КПНК20	Нас.
16	1.650 К	2

Этаж	КСК20	Нас.
16	1.180 К	2

Этаж	КСК20	Нас.
16	1.049 К	1,5

Этаж	КСК20	Нас.
16	1.180 К	1,5

Этаж	КСК20	Нас.
16	1.180 К	1,5

Этаж	КСК20	Нас.
16	1.049 К	1,5

Этаж	КПНК20	Нас.
16	1.650 К	2

Этаж	КСК20	Нас.
16	1.180 К	1,5

Этаж	КСК20	Нас.
16	1.049 К	1,5

Этаж	КПНК20	Нас.
16	1.650 К	2

Этаж	КПНК20	Нас.
16	1.650 К	2

Этаж	КСК20	Нас.
16	1.049 К	1,5

Этаж	КСК20	Нас.
16	1.049 К	1,5


Этаж	КСК20	Нас.
16	1.049 К	1,5

Этаж	КСК20	Нас.
16	1.180 К	1,5

Этаж	КПНК20	Нас.
16	1.650 К	2

Секция в осях 3-4

Схема блокировки

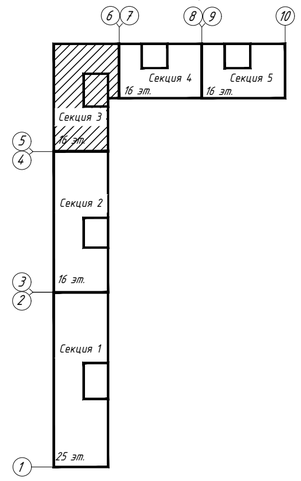

Фрагмент плана 12,14,16 этажей

Изм.	Кол.уч.	Лист	N док.	Подп.	Дата
Разработал		Волков			28.05.18
Проверил		Брызгалов			28.05.18
Н. контр.		Брызгалов			28.05.18
Нач.отдела		Лобашова			28.05.18

15116-ОВ.3

«Жилой микрорайон. Корпус 1.1 с сетями, водоснабжения, водоотведения, тепловой сетью, с сетью электроснабжения и ливневой канализации. Первый этап строительства», расположенный по адресу: г. Екатеринбург, пр. Космонавтов 11

Секция в осях 5-6

Стадия	Лист	Листов
Р	8	

Отопление и вентиляция. План 16 этажа

ОП ООО "ПИК-Проект" г.Новороссийск

Согласовано:

Взам. инв. N

Подп. и дата

Инв. N подл.

Формат А2


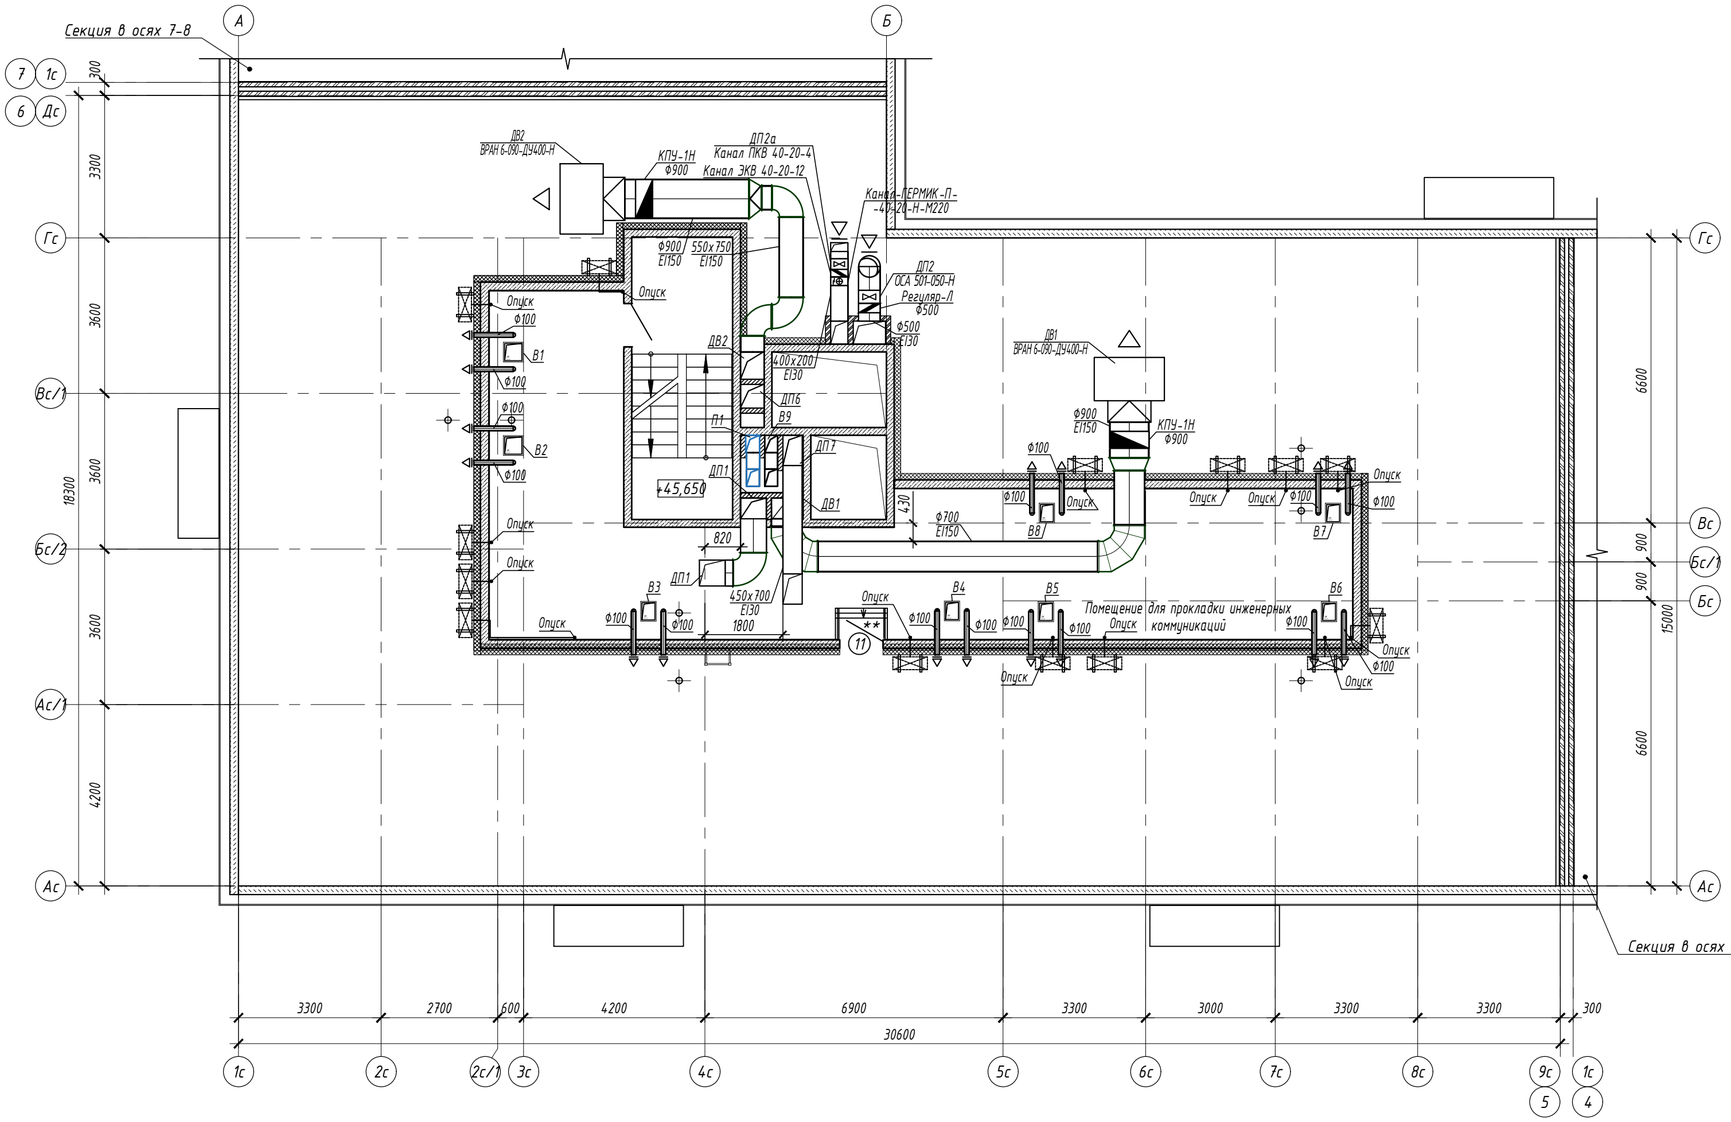


Схема блокировки

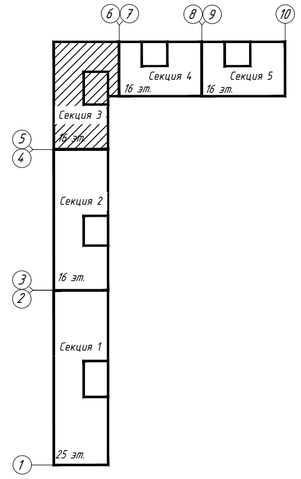

Согласовано:

Взам. инв. N

Подп. и дата

Инв. N подл.

Изм.	Кол.уч.	Лист	N док.	Подп.	Дата
Разработал		Волков			28.05.18
Проверил		Брызгалов			28.05.18
Н. контр.		Брызгалов			28.05.18
Нач.отдела		Лобашова			28.05.18

15116-ОВ.3

«Жилой микрорайон. Корпус 1.1 с сетями, водоснабжения, водоотведения, тепловой сетью, с сетью электроснабжения и ливневой канализации. Первый этап строительства», расположенный по адресу: г. Екатеринбург, пр. Космонавтов 11

Секция в осях 5-6

Стадия	Лист	Листов
Р	9	

Вентиляция. План технического пространства

ОП ООО "ПИК-Проект" г.Новороссийск

Формат А2


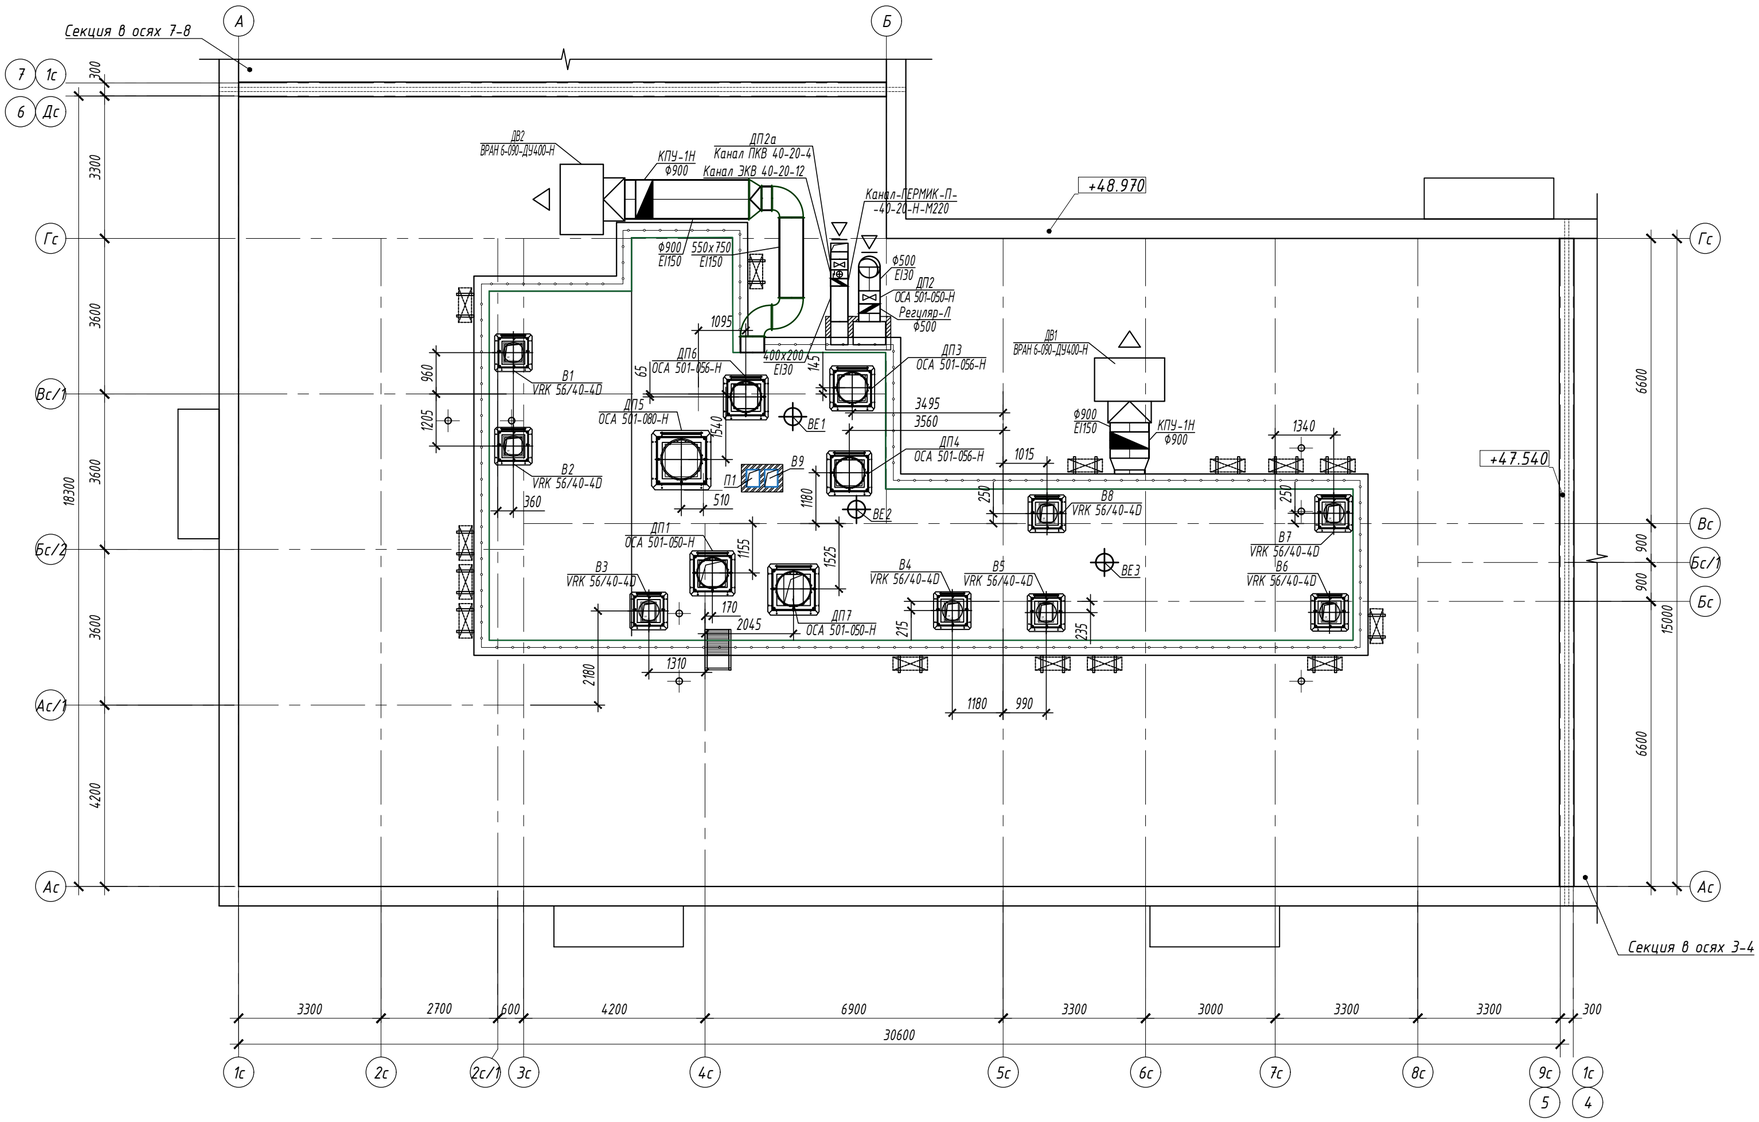


Схема блокировки

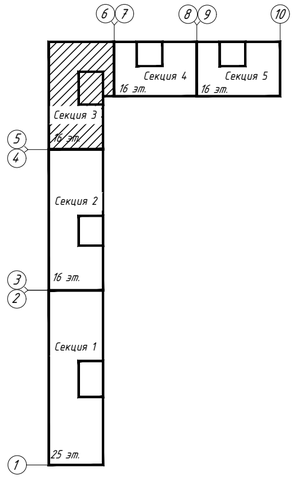

Согласовано:

Взам. инв. N

Подп. и дата

Инв. N подл.

Изм.	Кол.уч.	Лист	N док.	Подп.	Дата
Разработал		Волков			28.05.18
Проверил		Брызгалов			28.05.18
Н. контр.		Брызгалов			28.05.18
Нач.отдела		Лобашова			28.05.18

15116-ОВ.3

«Жилой микрорайон. Корпус 1.1 с сетями, водоснабжения, водоотведения, тепловой сетью, с сетью электроснабжения и ливневой канализации. Первый этап строительства», расположенный по адресу: г. Екатеринбург, пр. Космонавтов 11

Секция в осях 5-6

Стадия	Лист	Листов
Р	10	

Вентиляция. План кровли

ОП ООО "ПИК-Проект" г.Новороссийск

Формат А2


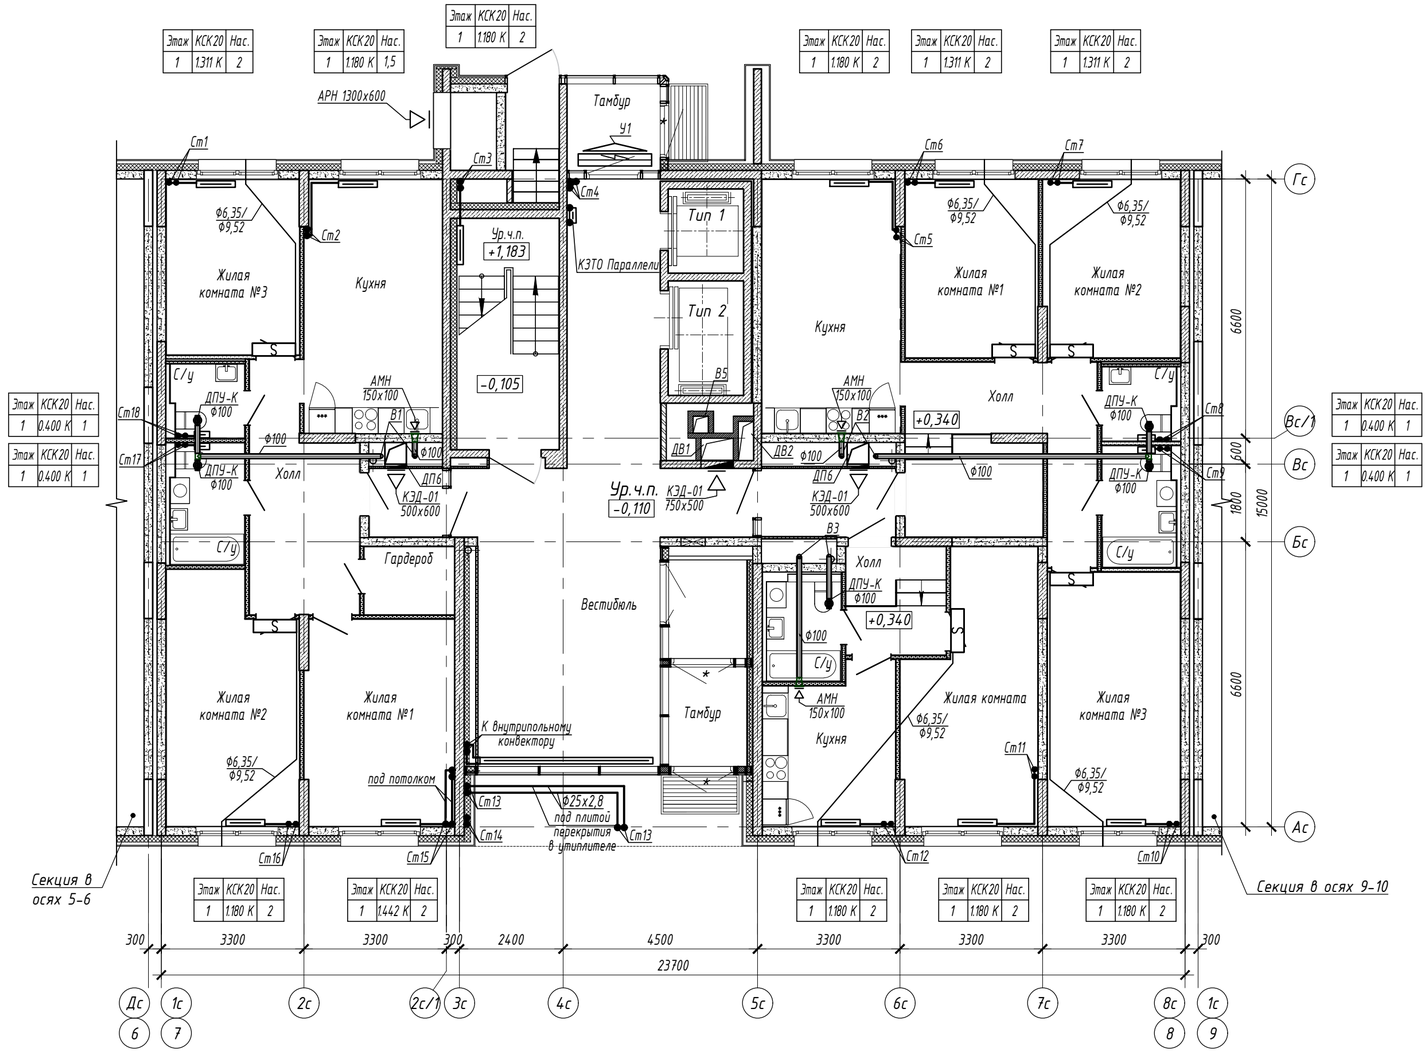


Схема блокировки

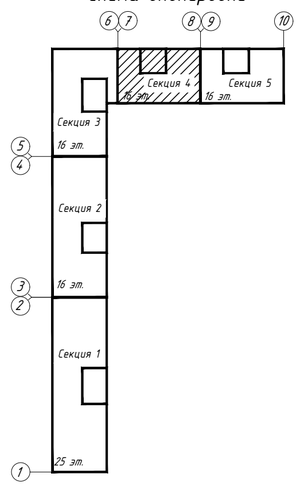

Согласовано:

Взам. инв. N

Подп. и дата

Инв. N подл.

Изм.	Кол.уч.	Лист	N док.	Подп.	Дата
Разработал		Волков			28.05.18
Проверил		Брызгалов			28.05.18
Н. контр.		Брызгалов			28.05.18
Нач.отдела		Лобашова			28.05.18

15116-ОВ.4

«Жилой микрорайон. Корпус 1.1 с сетями, водоснабжения, водоотведения, тепловой сетью, с сетью электроснабжения и ливневой канализации. Первый этап строительства», расположенный по адресу: г. Екатеринбург, пр. Космонавтов 11

Секция в осях 7-8

Стадия	Лист	Листов
Р	4	

Отопление и вентиляция. План 1 этажа

ОП ООО "ПИК-Проект" г.Новороссийск

Формат А2

Этаж	КСК20	Нас.
2	1.180 К	1,5
3	1.180 К	2
4	1.180 К	2
5	1.180 К	2
6	1.180 К	2

Этаж	КПНК20	Нас.
2	1.650 К	2
3	1.650 К	2
4	1.650 К	2
5	1.650 К	2
6	1.650 К	2

Этаж	КСК20	Нас.
4	1.311 К	2,5

Этаж	КСК20	Нас.
2	0.400 К	1
3	0.400 К	1
4	0.400 К	1
5	0.400 К	1
6	0.400 К	1

Этаж	КПНК20	Нас.
2	1.650 К	2
3	1.650 К	2
4	1.650 К	2
5	1.650 К	2
6	1.650 К	2

Этаж	КСК20	Нас.
2	1.180 К	1,5
3	1.180 К	1,5
4	1.180 К	2
5	1.180 К	2
6	1.180 К	2

Этаж	КСК20	Нас.
2	1.180 К	2
3	1.180 К	2
4	1.180 К	2
5	1.180 К	2
6	1.180 К	2

Этаж	КСК20	Нас.
2	0.400 К	1
3	0.400 К	1
4	0.400 К	1
5	0.400 К	1
6	0.400 К	1

Этаж	КСК20	Нас.
2	0.400 К	1
3	0.400 К	1
4	0.400 К	1
5	0.400 К	1
6	0.400 К	1

Этаж	КСК20	Нас.
2	0.400 К	1
3	0.400 К	1
4	0.400 К	1
5	0.400 К	1
6	0.400 К	1

Этаж	КСК20	Нас.
2	0.400 К	1
3	0.400 К	1
4	0.400 К	1
5	0.400 К	1
6	0.400 К	1

Этаж	КСК20	Нас.
2	1.180 К	1,5
3	1.180 К	1,5
4	1.180 К	1,5
5	1.180 К	1,5
6	1.180 К	1,5

Этаж	КПНК20	Нас.
2	1.650 К	2
3	1.650 К	2
4	1.650 К	2
5	1.650 К	2
6	1.650 К	2


Этаж	КСК20	Нас.
2	1.180 К	1,5
3	1.180 К	1,5
4	1.180 К	1,5
5	1.180 К	1,5
6	1.180 К	1,5

Этаж	КСК20	Нас.
2	1.180 К	2
3	1.180 К	2
4	1.180 К	2
5	1.180 К	2
6	1.180 К	2

Этаж	КСК20	Нас.
2	1.049 К	1,5
3	1.049 К	1,5
4	1.049 К	1,5
5	1.049 К	1,5
6	1.049 К	1,5

Этаж	КПНК20	Нас.
2	1.650 К	2
3	1.650 К	2
4	1.650 К	2
5	1.650 К	2
6	1.650 К	2

Этаж	КСК20	Нас.
2	1.180 К	1,5
3	1.180 К	1,5
4	1.180 К	1,5
5	1.180 К	1,5
6	1.180 К	1,5

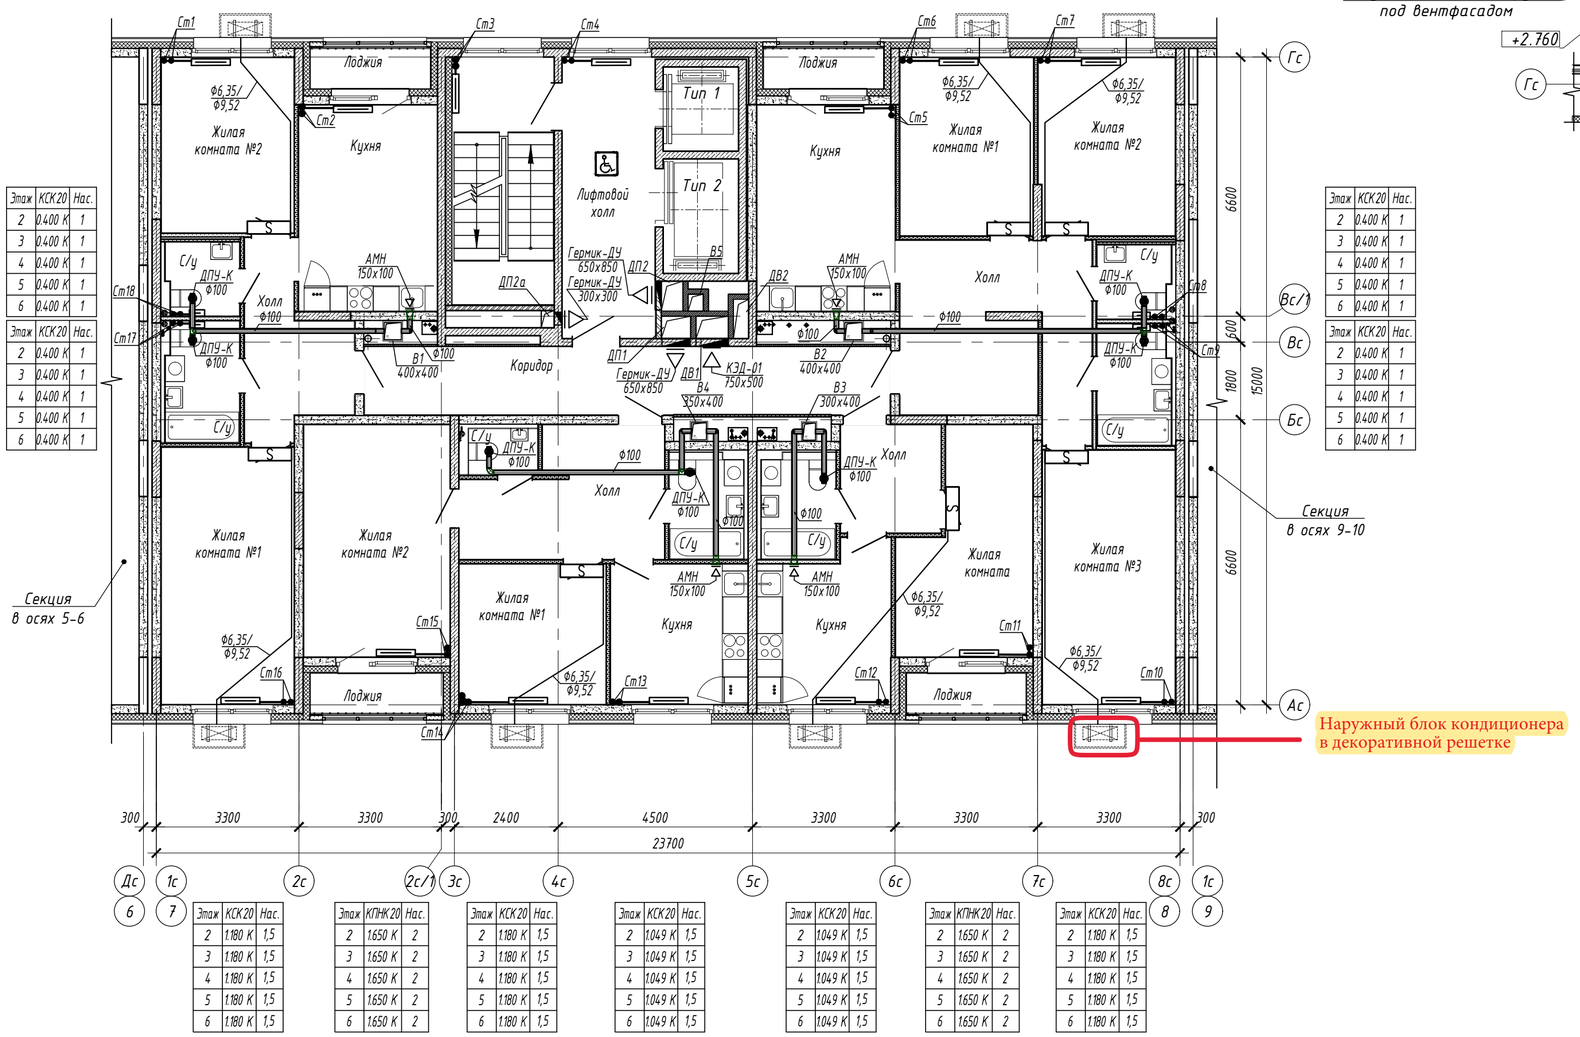

Фрагмент плана на отм.+3,620


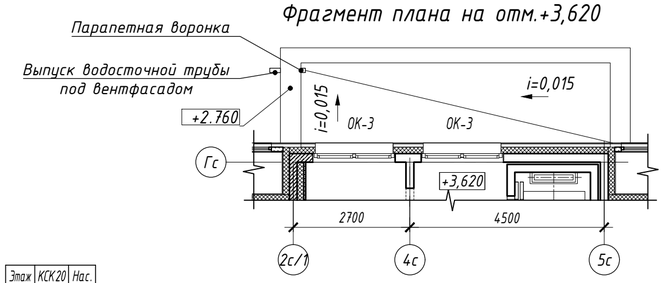


Схема блокировки

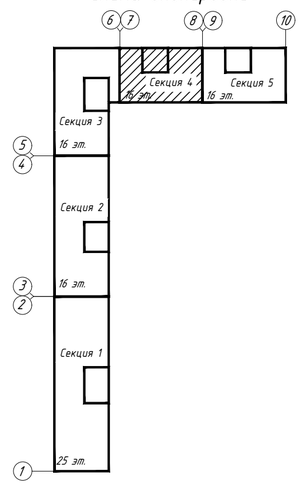

Согласовано:

Взам. инв. N

Подп. и дата

Инв. N подл.

Изм.	Кол.уч.	Лист	N док.	Подп.	Дата
Разработал		Волков			28.05.18
Проверил		Брызгалов			28.05.18
Н. контр.		Брызгалов			28.05.18
Нач.отдела		Лобашова			28.05.18

15116-ОВ.4

«Жилой микрорайон. Корпус 1.1 с сетями, водоснабжения, водоотведения, тепловой сетью, с сетью электроснабжения и ливневой канализации. Первый этап строительства», расположенный по адресу: г. Екатеринбург, пр. Космонавтов 11

Секция в осях 7-8

Стадия	Лист	Листов
Р	5	

Отопление и вентиляция. План с 2 по 6 этаж

ОП ООО "ПИК-Проект" г.Новороссийск

Формат А2

Этаж	КСК 20	Нас.
7	1.180 К	1,5
9	1.180 К	1,5
11	1.180 К	2
13	1.180 К	2
15	1.311 К	2

Этаж	КПНК 20	Нас.
7	1.650 К	2
9	1.650 К	2
11	1.650 К	2
13	1.650 К	2,5
15	1.650 К	2,5

Этаж	КСК 20	Нас.
7	0.400 К	1
9	0.479 К	1
11	0.479 К	1
13	0.479 К	1
15	0.479 К	1

Этаж	КПНК 20	Нас.
7	1.650 К	2
9	1.650 К	2
11	1.650 К	2
13	1.650 К	2,5
15	1.650 К	2,5

Этаж	КСК 20	Нас.
7	1.180 К	1,5
9	1.180 К	1,5
11	1.180 К	2
13	1.180 К	2
15	1.311 К	2


Этаж	КСК 20	Нас.
7	1.180 К	2
9	1.180 К	2
11	1.180 К	2
13	1.311 К	2
15	1.311 К	2

Этаж	КСК 20	Нас.
7	0.400 К	1
9	0.400 К	1
11	0.400 К	1
13	0.400 К	1
15	0.400 К	1

Этаж	КСК 20	Нас.
7	0.400 К	1
9	0.400 К	1
11	0.400 К	1
13	0.400 К	1
15	0.400 К	1

Этаж	КСК 20	Нас.
7	0.400 К	1
9	0.400 К	1
11	0.400 К	1
13	0.400 К	1
15	0.400 К	1

Этаж	КСК 20	Нас.
7	0.400 К	1
9	0.400 К	1
11	0.400 К	1
13	0.400 К	1
15	0.400 К	1

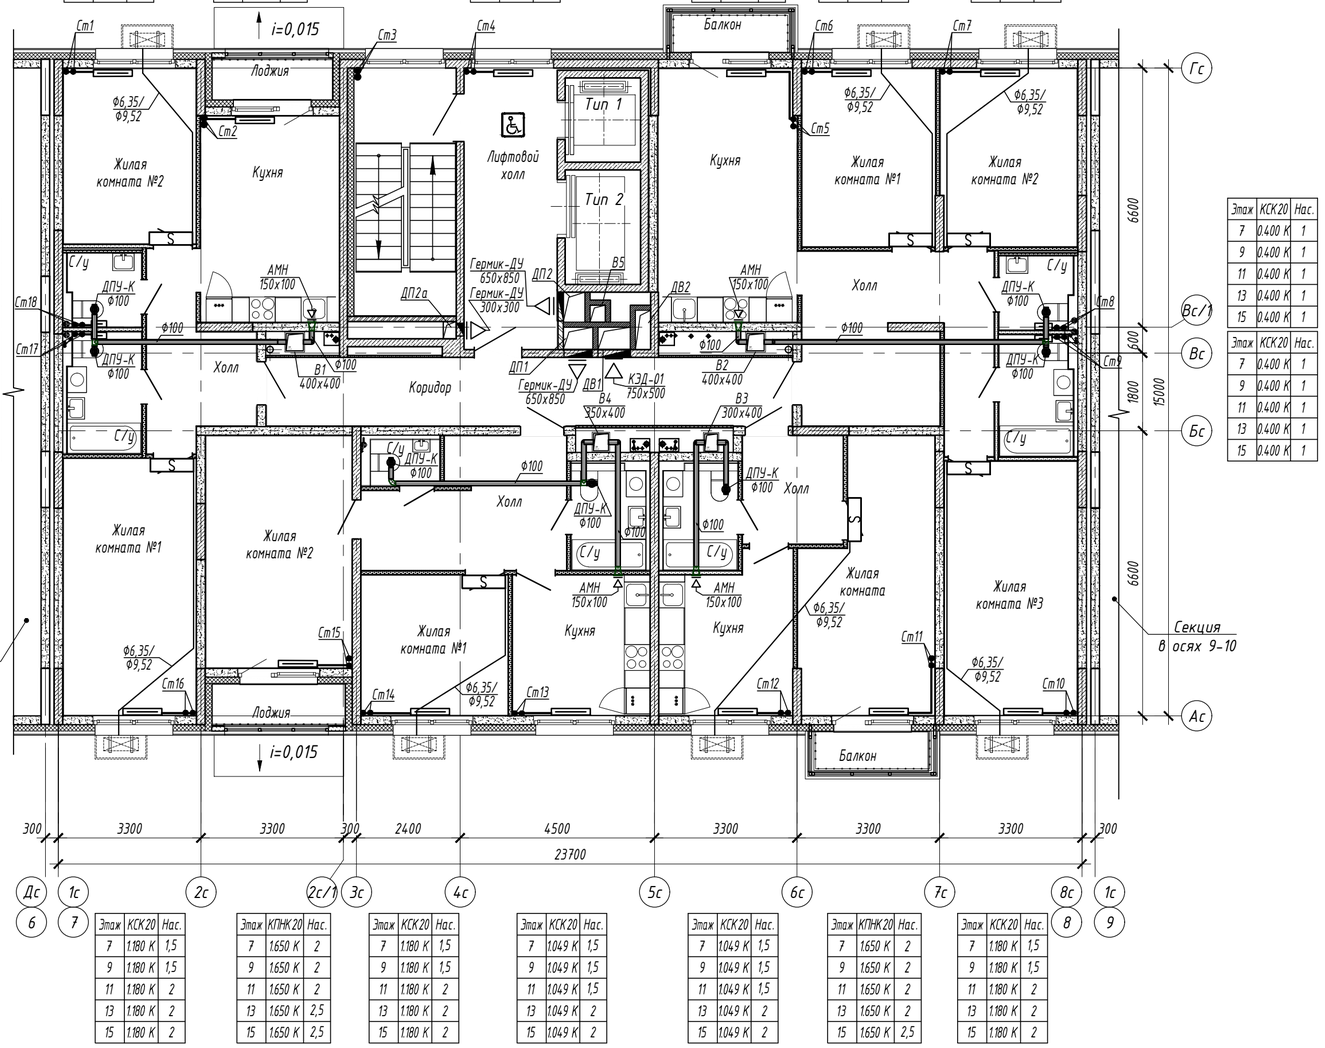

Этаж	КСК 20	Нас.
7	1.049 К	1,5
9	1.049 К	1,5
11	1.049 К	1,5
13	1.049 К	2
15	1.049 К	2

Этаж	КПНК 20	Нас.
7	1.650 К	2
9	1.650 К	2
11	1.650 К	2
13	1.650 К	2
15	1.650 К	2,5

Этаж	КСК 20	Нас.
7	1.180 К	1,5
9	1.180 К	1,5
11	1.180 К	2
13	1.180 К	2
15	1.180 К	2

Фрагмент плана 11,13,15 этажей


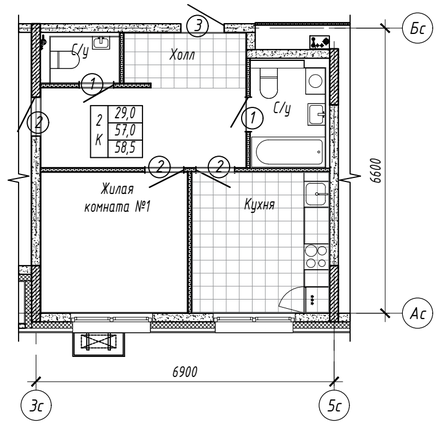


Схема блокировки

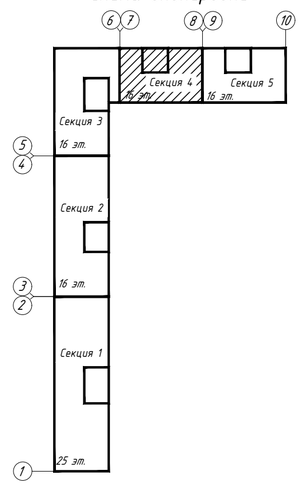

Согласовано:

Взам. инв. N

Подп. и дата

Инв. N подл.

Изм.	Кол.уч.	Лист	N док.	Подп.	Дата
Разработал		Волков			28.05.18
Проверил		Брызгалов			28.05.18
Н. контр.		Брызгалов			28.05.18
Нач.отдела		Лобашова			28.05.18

15116-ОВ.4

«Жилой микрорайон. Корпус 1.1 с сетями, водоснабжения, водоотведения, тепловой сетью, с сетью электроснабжения и ливневой канализации. Первый этап строительства», расположенный по адресу: г. Екатеринбург, пр. Космонавтов 11

Секция в осях 7-8

Стадия	Лист	Листов
Р	6	

Отопление и вентиляция. План 7, 9, 11, 13, 15 этажа

ООО "ПИК-Проект" г.Новороссийск

Формат А2

Этаж	КСК20	Нас.
8	1.180 К	1,5
10	1.180 К	2
12	1.180 К	2
14	1.180 К	2

Этаж	КПНК20	Нас.
8	1.650 К	2
10	1.650 К	2
12	1.650 К	2
14	1.650 К	2,5

Этаж	КСК20	Нас.
8	1.311 К	2,5
12	1.442 К	2,5

Этаж	КСК20	Нас.
8	0.479 К	1
10	0.479 К	1
12	0.479 К	1
14	0.479 К	1

Этаж	КПНК20	Нас.
8	1.650 К	2
10	1.650 К	2
12	1.650 К	2
14	1.650 К	2,5

Этаж	КСК20	Нас.
8	1.180 К	1,5
10	1.180 К	2
12	1.180 К	2
14	1.180 К	2


Этаж	КСК20	Нас.
8	1.180 К	2
10	1.180 К	2
12	1.311 К	2
14	1.311 К	2

Этаж	КСК20	Нас.
8	0.400 К	1
10	0.400 К	1
12	0.400 К	1
14	0.400 К	1

Этаж	КСК20	Нас.
8	0.400 К	1
10	0.400 К	1
12	0.400 К	1
14	0.400 К	1

Этаж	КСК20	Нас.
8	0.400 К	1
10	0.400 К	1
12	0.400 К	1
14	0.400 К	1

Этаж	КСК20	Нас.
8	0.400 К	1
10	0.400 К	1
12	0.400 К	1
14	0.400 К	1

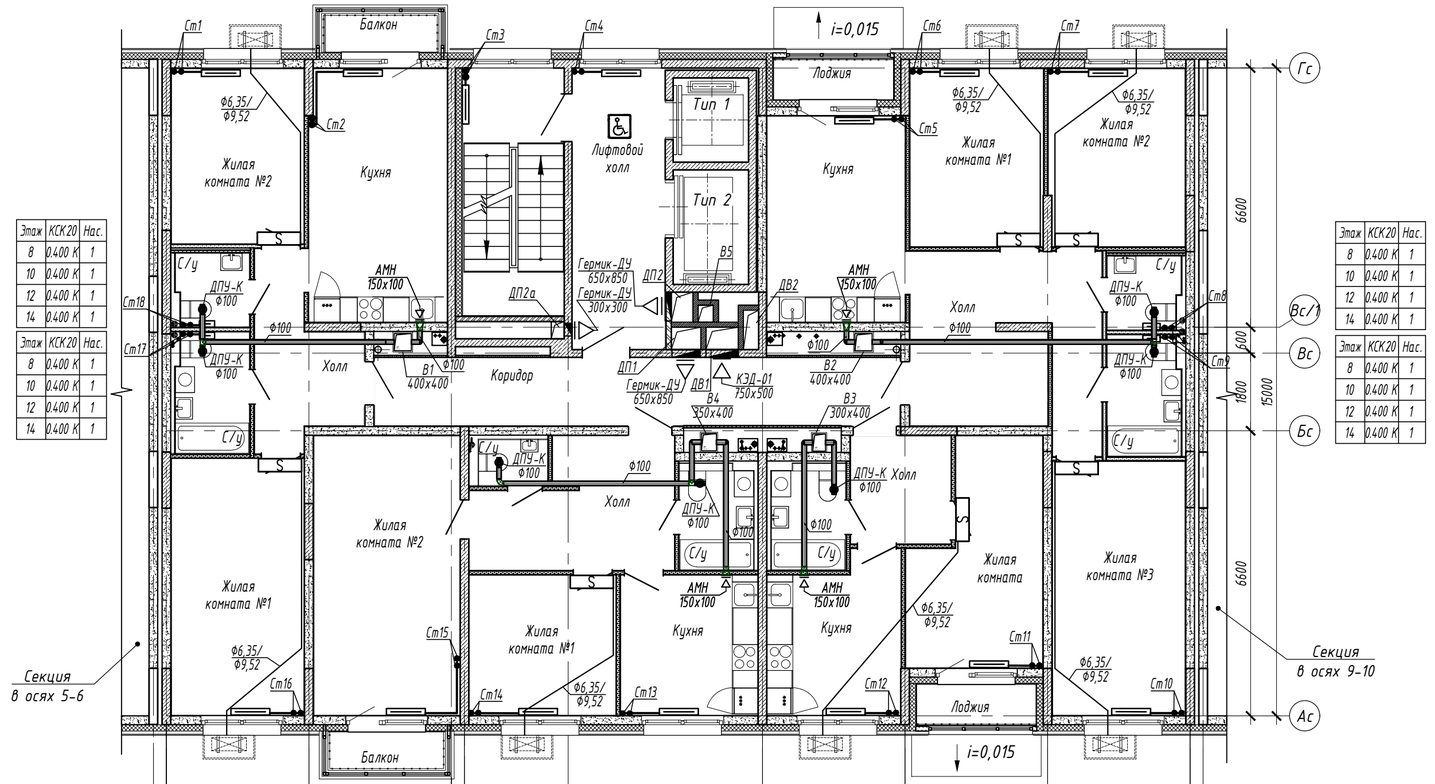

Этаж	КСК20	Нас.
8	1.180 К	1,5
10	1.180 К	2
12	1.180 К	2
14	1.180 К	2

Этаж	КПНК20	Нас.
8	1.650 К	2
10	1.650 К	2
12	1.650 К	2,5
14	1.650 К	2,5

Этаж	КСК20	Нас.
8	1.180 К	1,5
10	1.180 К	2
12	1.180 К	2
14	1.180 К	2

Этаж	КСК20	Нас.
8	1.049 К	1,5
10	1.049 К	1,5
12	1.049 К	2
14	1.049 К	2

Этаж	КСК20	Нас.
8	1.049 К	1,5
10	1.049 К	1,5
12	1.049 К	2
14	1.049 К	2

Этаж	КПНК20	Нас.
8	1.650 К	2
10	1.650 К	2
12	1.650 К	2
14	1.650 К	2,5

Этаж	КСК20	Нас.
8	1.180 К	1,5
10	1.180 К	2
12	1.180 К	2
14	1.180 К	2

Фрагмент плана 12,14,16 этажей


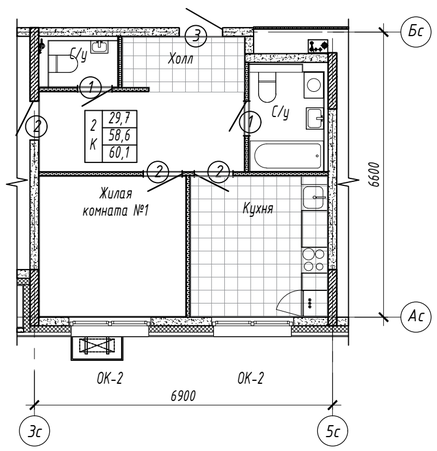


Схема блокировки

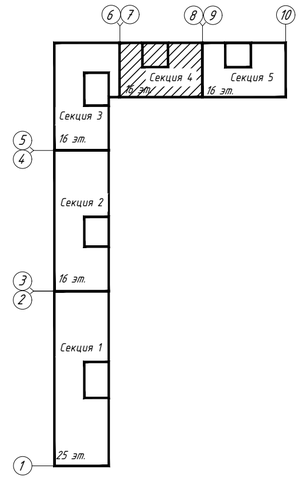

Согласовано:

Взам. инв. N

Подп. и дата

Инв. N подл.

Изм.	Кол.уч.	Лист	N док.	Подп.	Дата
Разработал		Волков			28.05.18
Проверил		Брызгалов			28.05.18
Н. контр.		Брызгалов			28.05.18
Нач.отдела		Лобашова			28.05.18

15116-ОВ.4

«Жилой микрорайон. Корпус 1.1 с сетями, водоснабжения, водоотведения, тепловой сетью, с сетью электроснабжения и ливневой канализации. Первый этап строительства», расположенный по адресу: г. Екатеринбург, пр. Космонавтов 11


Секция в осях 7-8

Стадия	Лист	Листов
Р	7	

Отопление и вентиляция. План 8, 10, 12, 14 этажа

ОП ООО "ПИК-Проект" г.Новороссийск

Формат А2

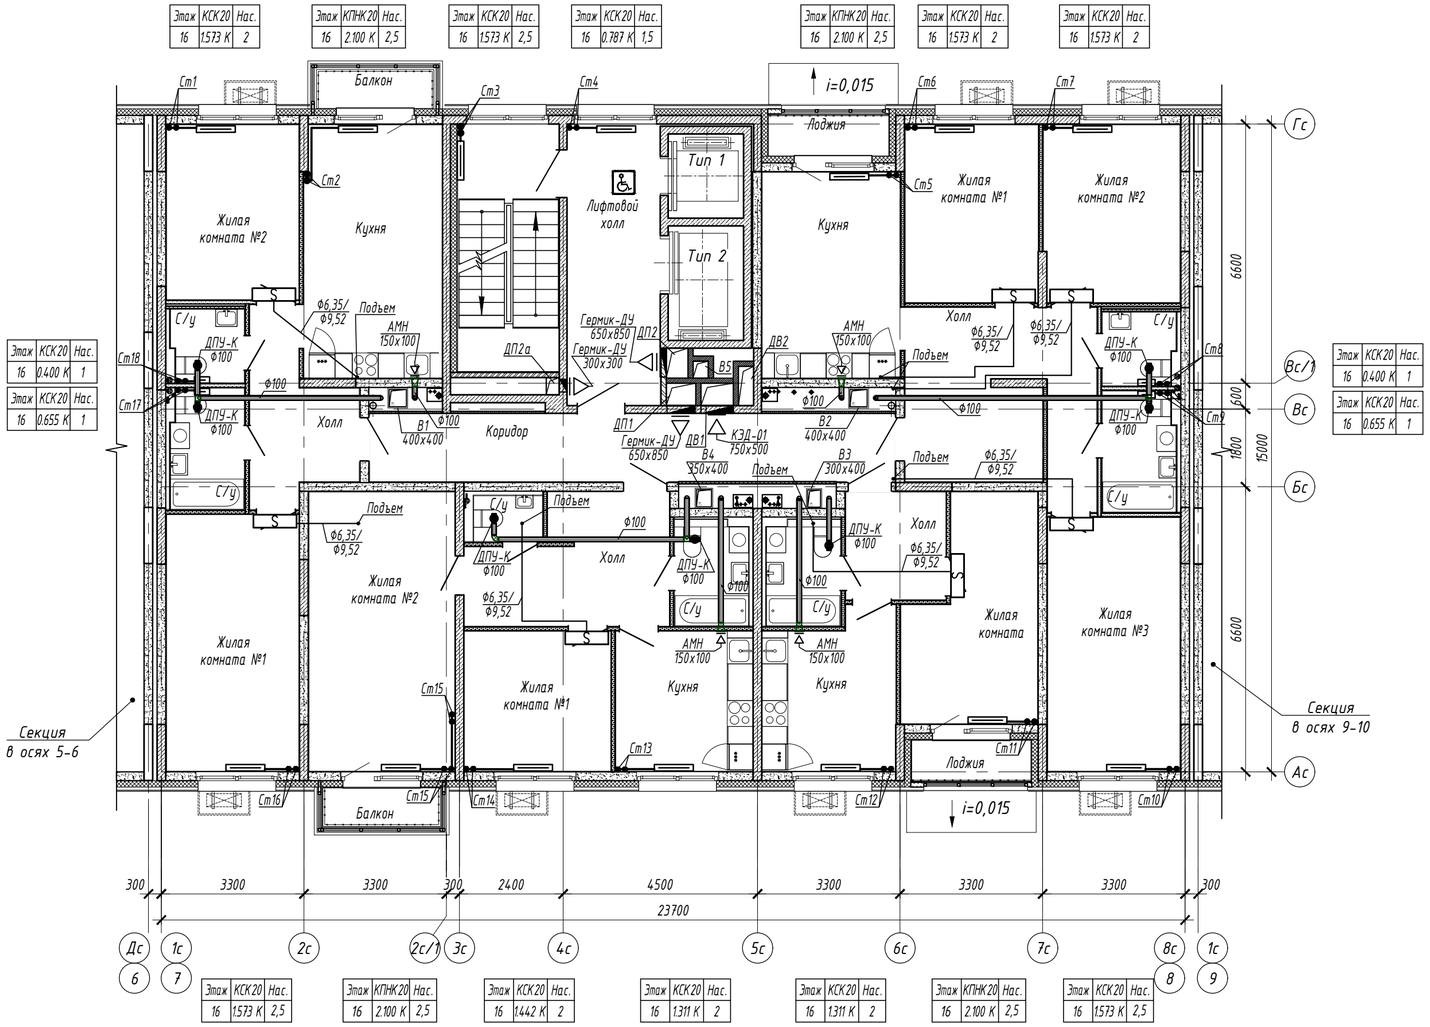

Фрагмент плана 12,14,16 этажей


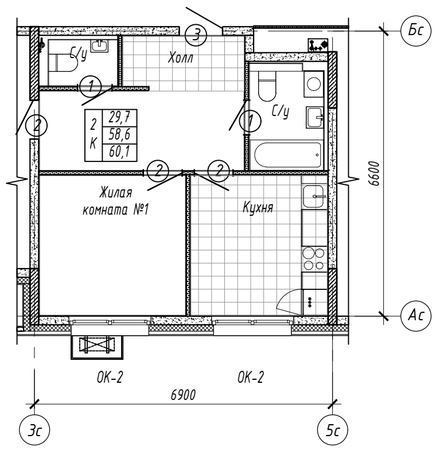


Схема блокировки

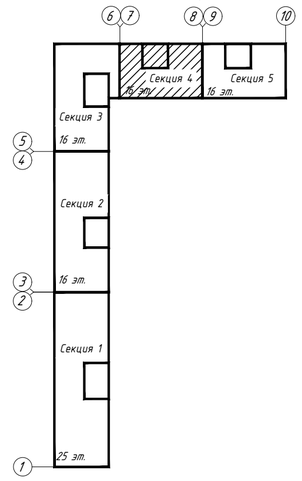

Согласовано:

Взам. инв. N

Подп. и дата

Инв. N подл.

Изм.	Кол.уч.	Лист	N док.	Подп.	Дата
Разработал		Волков			28.05.18
Проверил		Брызгалов			28.05.18
Н. контр.		Брызгалов			28.05.18
Нач.отдела		Лобашова			28.05.18

15116-ОВ.4

«Жилой микрорайон. Корпус 1.1 с сетями, водоснабжения, водоотведения, тепловой сетью, с сетью электроснабжения и ливневой канализации. Первый этап строительства», расположенный по адресу: г. Екатеринбург, пр. Космонавтов 11

Секция в осях 7-8

Стадия	Лист	Листов
Р	8	

Отопление и вентиляция. План 16 этажа


ОП ООО "ПИК-Проект" г.Новороссийск

Формат А2

1(8)



Схема блокировки

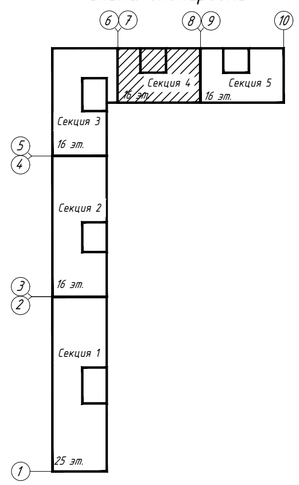

Согласовано:

Взам. инв. N

Подп. и дата

Инв. N подл.

Изм.	Кол.уч.	Лист	N док.	Подп.	Дата
Разработал		Волков			28.05.18
Проверил		Брызгалов			28.05.18
Н. контр.		Брызгалов			28.05.18
Нач.отдела		Лобашова			28.05.18

15116-ОВ.4

«Жилой микрорайон. Корпус 1.1 с сетями, водоснабжения, водоотведения, тепловой сетью, с сетью электроснабжения и ливневой канализации. Первый этап строительства», расположенный по адресу: г. Екатеринбург, пр. Космонавтов 11

Секция в осях 7-8

Стадия	Лист	Листов
Р	9	

Вентиляция.
План технического пространства

ПИК ГРУППА

ОП ООО "ПИК-Проект" г.Новороссийск

Формат А2


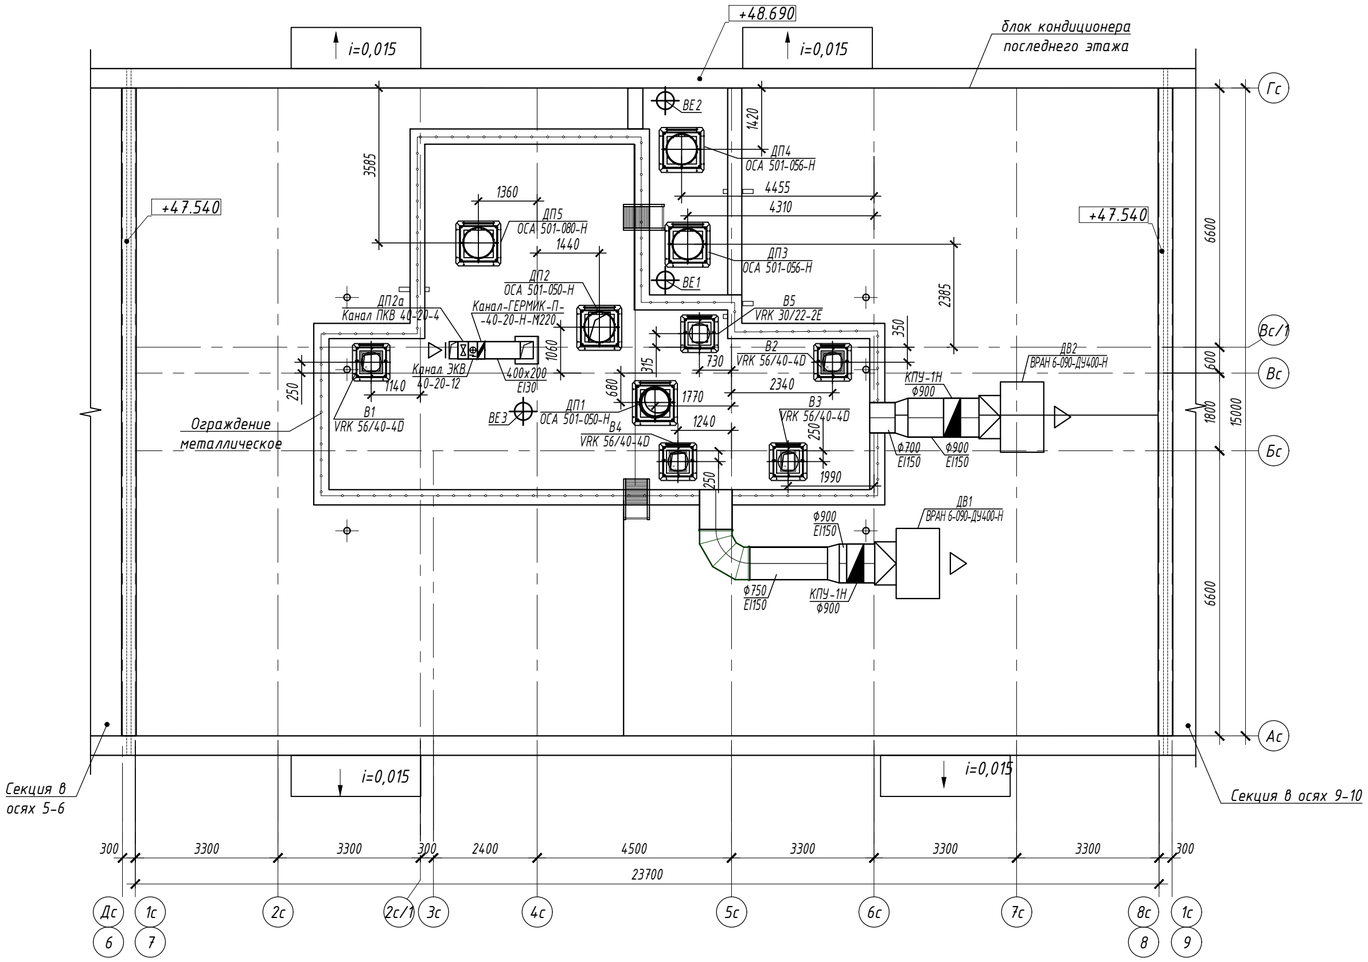


Схема блокировки

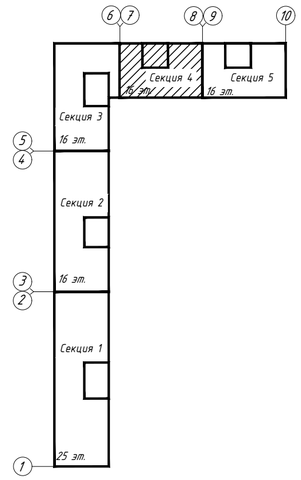

Согласовано:

Взам. инв. N

Подп. и дата

Инв. N подл.

Изм.	Кол.уч.	Лист	N док.	Подп.	Дата
Разработал		Волков			28.05.18
Проверил		Брызгалов			28.05.18
Н. контр.		Брызгалов			28.05.18
Нач.отдела		Лобашова			28.05.18

15116-ОВ.4

«Жилой микрорайон. Корпус 1.1 с сетями, водоснабжения, водоотведения, тепловой сетью, с сетью электроснабжения и ливневой канализации. Первый этап строительства», расположенный по адресу: г. Екатеринбург, пр. Космонавтов 11

Секция в осях 7-8

Стадия	Лист	Листов
Р	10	

Вентиляция. План кровли

ПИК ГРУППА

ОП ООО "ПИК-Проект" г.Новороссийск

Формат А2


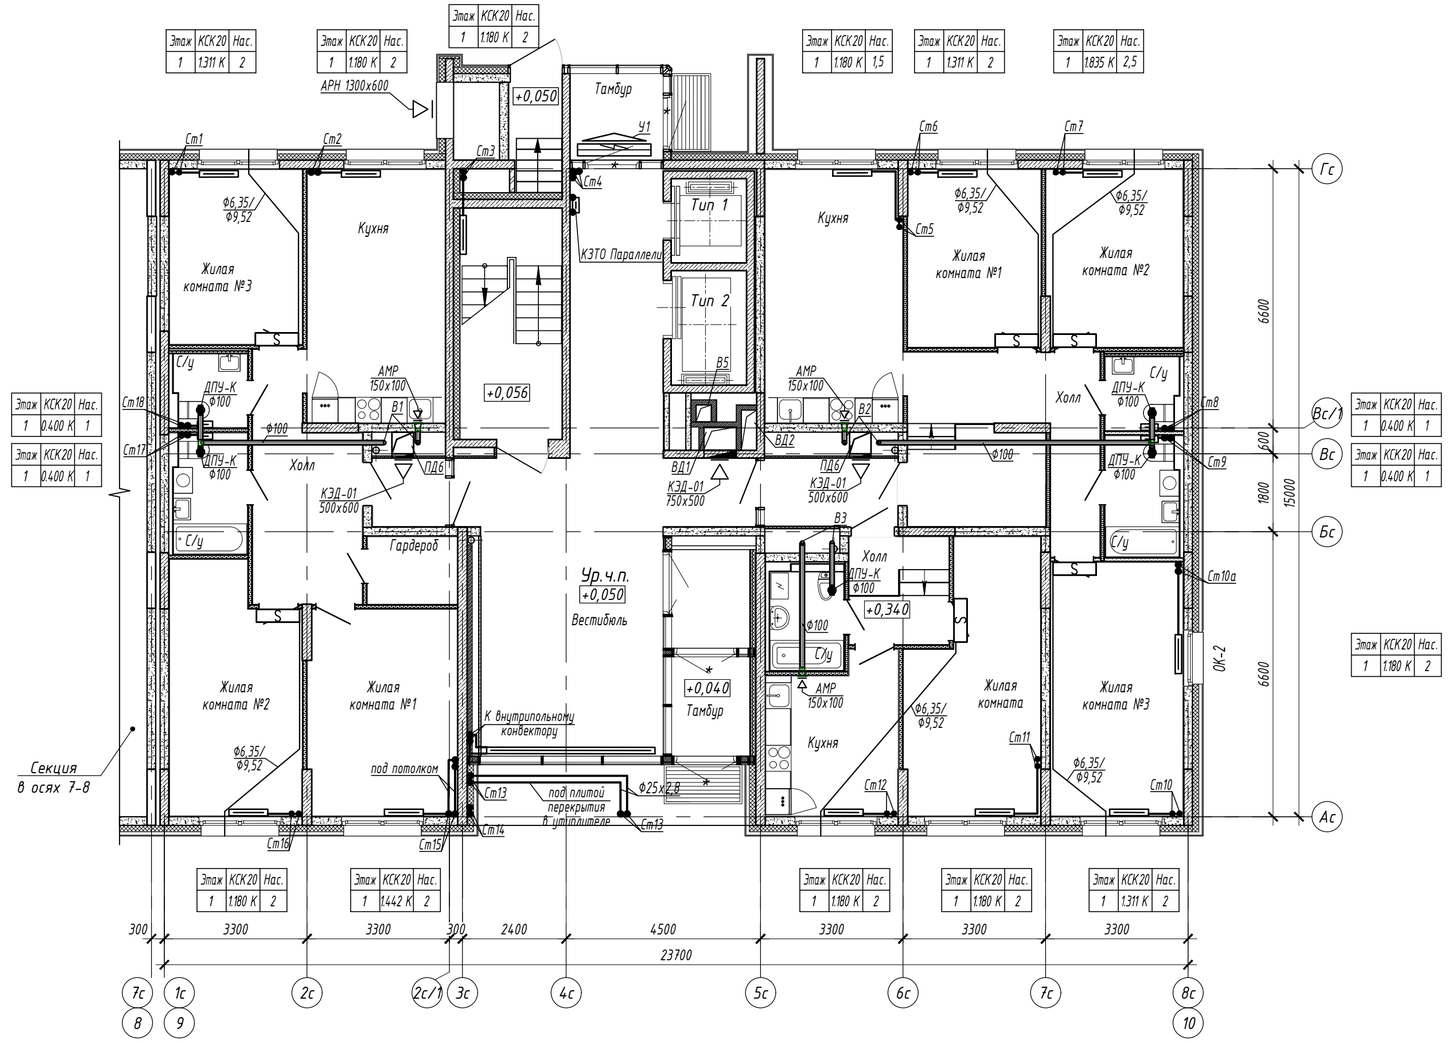


Схема блокировки

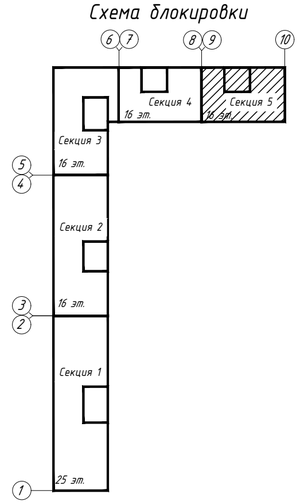

Согласовано:

Взам. инв. N

Подп. и дата

Инв. N подл.

Изм.	Кол.уч.	Лист	N док.	Подп.	Дата
Разработал		Волков			28.05.18
Проверил		Брызгалов			28.05.18
Н. контр.		Брызгалов			28.05.18
Нач.отдела		Лобашова			28.05.18

15116-ОВ.5

«Жилой микрорайон. Корпус 1.1 с сетями, водоснабжения, водоотведения, тепловой сетью, с сетью электроснабжения и ливневой канализации. Первый этап строительства», расположенный по адресу: г. Екатеринбург, пр. Космонавтов 11

Секция в осях 9-10

Стадия	Лист	Листов
Р	4	

Отопление и вентиляция. План 1 этажа

ОП ООО "ПИК-Проект" г.Новороссийск

Формат А2

Этаж	КСК20	Нас.
2	1.180 К	2
3	1.180 К	2
4	1.180 К	2
5	1.180 К	2
6	1.180 К	2

Этаж	КСК20	Нас.
2	1.180 К	2
3	1.180 К	2
4	1.180 К	2
5	1.180 К	2
6	1.180 К	2

Этаж	КСК20	Нас.
4	1.311 К	2,5

Этаж	КСК20	Нас.
2	0.400 К	1
3	0.400 К	1
4	0.400 К	1
5	0.400 К	1
6	0.400 К	1

Этаж	КПНК20	Нас.
2	1.650 К	2
3	1.650 К	2
4	1.650 К	2
5	1.650 К	2
6	1.650 К	2

Этаж	КСК20	Нас.
2	1.180 К	1,5
3	1.180 К	1,5
4	1.180 К	2
5	1.180 К	2
6	1.180 К	2

Этаж	КСК20	Нас.
2	1.573 К	2
3	1.573 К	2
4	1.573 К	2,5
5	1.573 К	2,5
6	1.573 К	2,5

Этаж	КСК20	Нас.
2	0.400 К	1
3	0.400 К	1
4	0.400 К	1
5	0.400 К	1
6	0.400 К	1

Этаж	КСК20	Нас.
2	0.400 К	1
3	0.400 К	1
4	0.400 К	1
5	0.400 К	1
6	0.400 К	1

Этаж	КСК20	Нас.
2	0.400 К	1
3	0.400 К	1
4	0.400 К	1
5	0.400 К	1
6	0.400 К	1

Этаж	КСК20	Нас.
2	1.049 К	2
3	1.049 К	2
4	1.049 К	2
5	1.180 К	2
6	1.180 К	2

Этаж	КСК20	Нас.
2	1.180 К	1,5
3	1.180 К	1,5
4	1.180 К	1,5
5	1.180 К	2
6	1.180 К	2

Этаж	КПНК20	Нас.
2	1.650 К	2
3	1.650 К	2
4	1.650 К	2
5	1.650 К	2
6	1.650 К	2


Этаж	КСК20	Нас.
2	1.180 К	1,5
3	1.180 К	1,5
4	1.180 К	1,5
5	1.180 К	1,5
6	1.180 К	1,5

Этаж	КСК20	Нас.
2	1.049 К	1,5
3	1.049 К	1,5
4	1.049 К	1,5
5	1.049 К	1,5
6	1.049 К	1,5

Этаж	КСК20	Нас.
2	1.049 К	1,5
3	1.049 К	1,5
4	1.049 К	1,5
5	1.049 К	1,5
6	1.049 К	1,5

Этаж	КПНК20	Нас.
2	1.650 К	2
3	1.650 К	2
4	1.650 К	2
5	1.650 К	2
6	1.650 К	2

Этаж	КСК20	Нас.
2	1.180 К	2
3	1.180 К	2
4	1.180 К	2
5	1.180 К	2
6	1.180 К	2

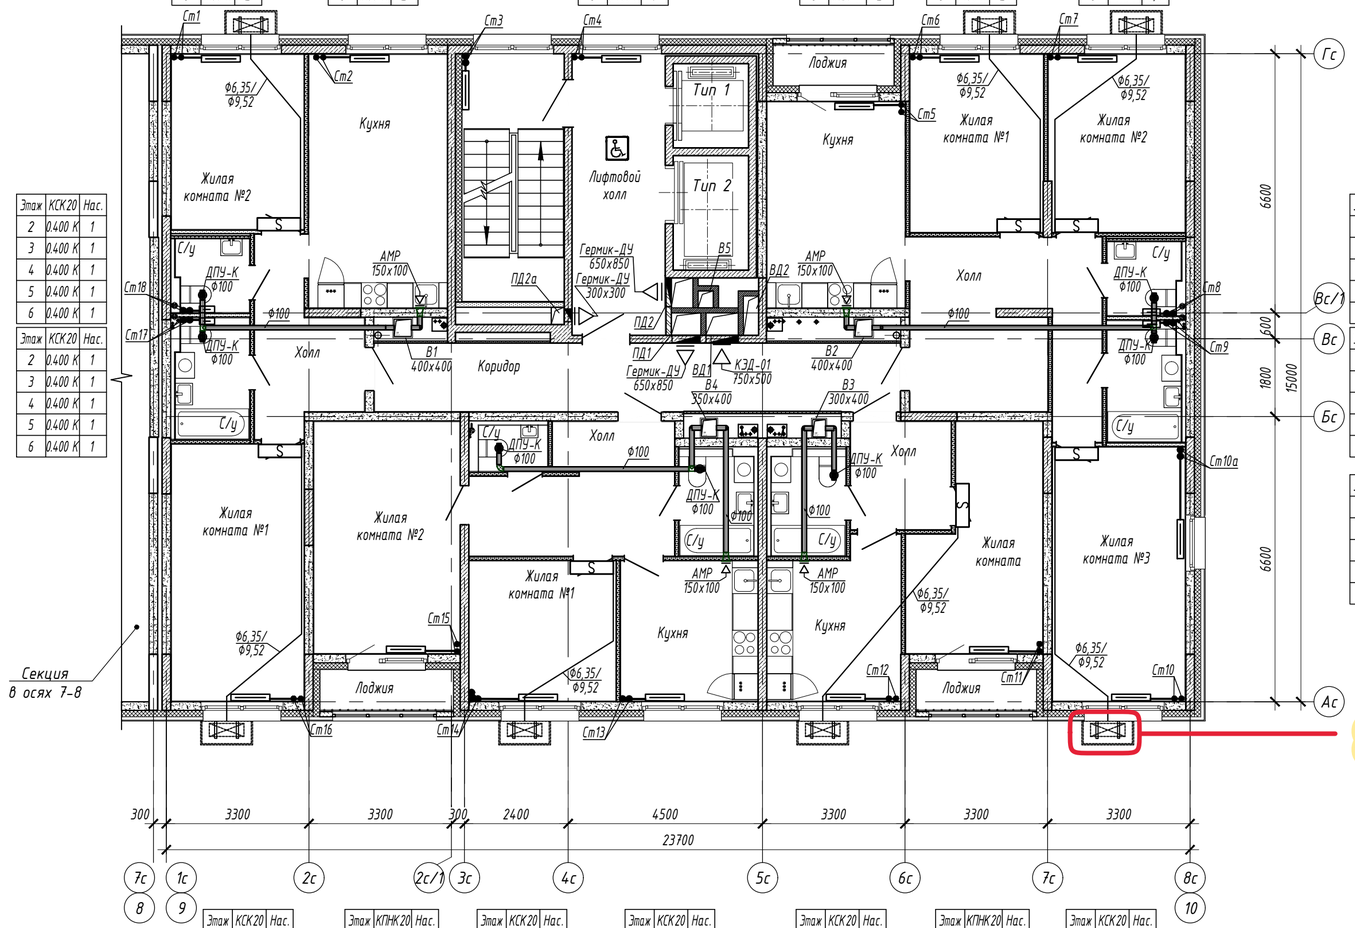

Фрагмент плана на отм.+3,620


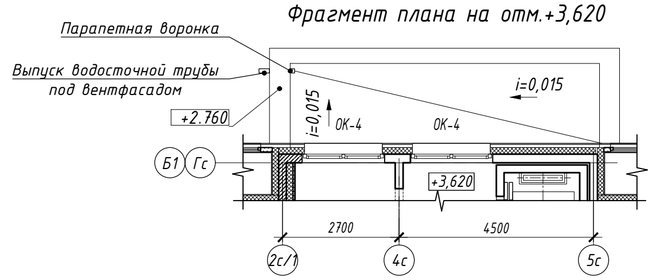


Схема блокировки

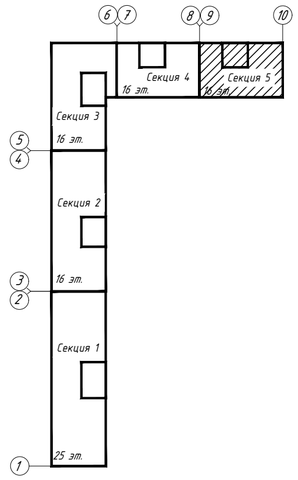

Согласовано:

Взам. инв. N

Подп. и дата

Инв. N подл.

Изм.	Кол.уч.	Лист	N док.	Подп.	Дата
Разработал		Волков			28.05.18
Проверил		Брызгалов			28.05.18
Н. контр.		Брызгалов			28.05.18
Нач.отдела		Лобашова			28.05.18

15116-ОВ.5

«Жилой микрорайон. Корпус 1.1 с сетями, водоснабжения, водоотведения, тепловой сетью, с сетью электроснабжения и ливневой канализации. Первый этап строительства», расположенный по адресу: г. Екатеринбург, пр. Космонавтов 11

Секция в осях 9-10

Стадия	Лист	Листов
Р	5	

Отопление и вентиляция. План с 2 по 6 этаж

ОП ООО "ПИК-Проект" г.Новороссийск

Формат А2

Этаж	КСК20	Нас.
7	1.180 К	2
9	1.180 К	2
11	1.180 К	2
13	1.311 К	2
15	1.311 К	2

Этаж	КСК20	Нас.
7	1.180 К	2
9	1.180 К	2
11	1.180 К	2
13	1.180 К	2
15	1.311 К	2

Этаж	КСК20	Нас.
7	0.400 К	1
9	0.479 К	1
11	0.479 К	1
13	0.479 К	1
15	0.479 К	1

Этаж	КПНК20	Нас.
7	1.650 К	2
9	1.650 К	2
11	1.650 К	2,5
13	1.650 К	2,5
15	1.650 К	2,5

Этаж	КСК20	Нас.
7	1.180 К	2
9	1.180 К	2
11	1.180 К	2
13	1.180 К	2
15	1.311 К	2


Этаж	КСК20	Нас.
7	1.573 К	2,5
9	1.573 К	2,5
11	1.573 К	2,5
13	1.704 К	2,5
15	1.704 К	2,5

Этаж	КСК20	Нас.
7	0.400 К	1
9	0.400 К	1
11	0.400 К	1
13	0.400 К	1
15	0.400 К	1

Этаж	КСК20	Нас.
7	0.400 К	1
9	0.400 К	1
11	0.400 К	1
13	0.400 К	1
15	0.400 К	1

Этаж	КСК20	Нас.
7	0.400 К	1
9	0.400 К	1
11	0.400 К	1
13	0.400 К	1
15	0.400 К	1

Этаж	КСК20	Нас.
7	1.180 К	2
9	1.180 К	2
11	1.180 К	2
13	1.180 К	2
15	1.311 К	2

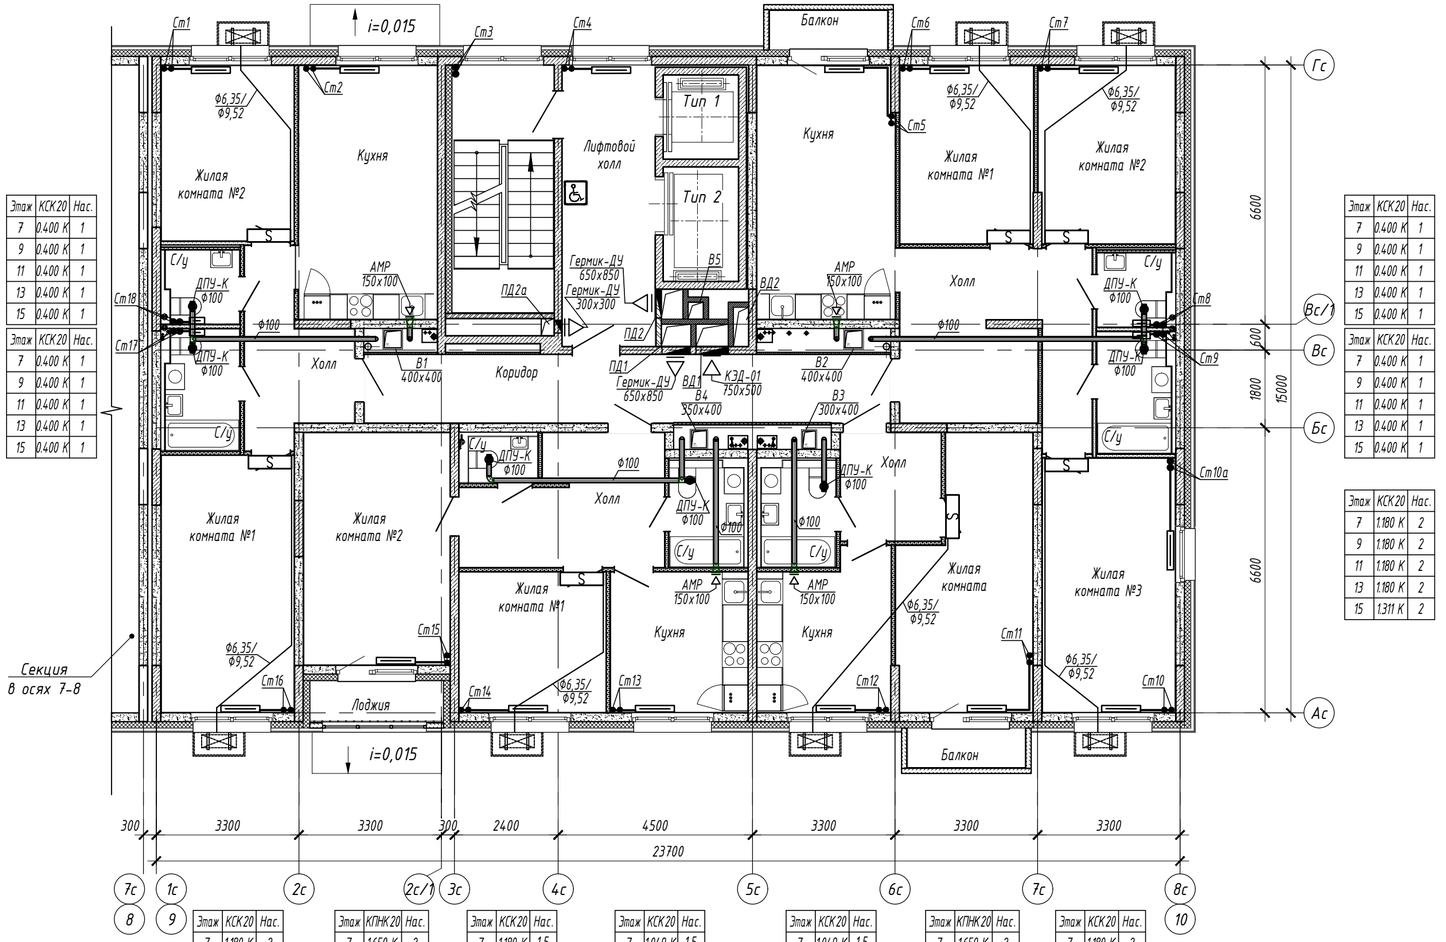

Этаж	КСК20	Нас.
7	0.400 К	1
9	0.400 К	1
11	0.400 К	1
13	0.400 К	1
15	0.400 К	1

Этаж	КСК20	Нас.
7	1.180 К	2
9	1.180 К	2
11	1.180 К	2
13	1.180 К	2
15	1.311 К	2

Этаж	КПНК20	Нас.
7	1.650 К	2
9	1.650 К	2
11	1.650 К	2
13	1.650 К	2,5
15	1.650 К	2,5

Этаж	КСК20	Нас.
7	1.180 К	1,5
9	1.180 К	1,5
11	1.180 К	2
13	1.180 К	2
15	1.180 К	2

Этаж	КСК20	Нас.
7	1.049 К	1,5
9	1.049 К	1,5
11	1.049 К	2
13	1.049 К	2
15	1.049 К	2

Этаж	КСК20	Нас.
7	1.049 К	1,5
9	1.049 К	1,5
11	1.049 К	1,5
13	1.049 К	2
15	1.049 К	2

Этаж	КПНК20	Нас.
7	1.650 К	2
9	1.650 К	2
11	1.650 К	2
13	1.650 К	2,5
15	1.650 К	2,5

Этаж	КСК20	Нас.
7	1.180 К	2
9	1.180 К	2
11	1.180 К	2
13	1.180 К	2
15	1.180 К	2

Секция в осях 7-8

Фрагмент плана 11,13,15 этажей


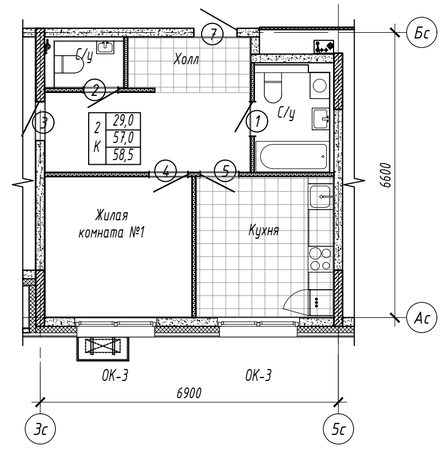


Схема блокировки

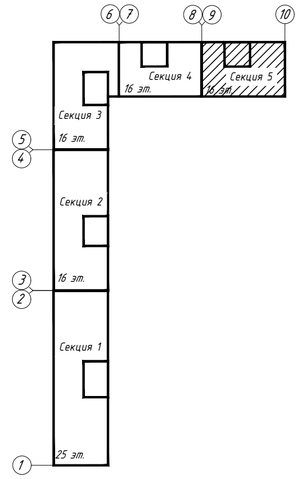

Согласовано:

Взам. инв. N

Подп. и дата

Инв. N подл.

Изм.	Кол.уч.	Лист	N док.	Подп.	Дата
Разработал		Волков			28.05.18
Проверил		Брызгалов			28.05.18
Н. контр.		Брызгалов			28.05.18
Нач.отдела		Лобашова			28.05.18

15116-ОВ.5

«Жилой микрорайон. Корпус 1.1 с сетями, водоснабжения, водоотведения, тепловой сетью, с сетью электроснабжения и ливневой канализации. Первый этап строительства», расположенный по адресу: г. Екатеринбург, пр. Космонавтов 11

Секция в осях 9-10

Стадия	Лист	Листов
Р	6	

Отопление и вентиляция. План 7, 9, 11, 13, 15 этажа

ПИК ГРУППА

ОП ООО "ПИК-Проект" г.Новороссийск

Формат А2

Этаж	КСК20	Нас.
8	1.180 К	2
10	1.180 К	2
12	1.180 К	2
14	1.311 К	2

Этаж	КПНК20	Нас.
8	1.650 К	2
10	1.650 К	2
12	1.650 К	2
14	1.650 К	2,5

Этаж	КСК20	Нас.
8	1.311 К	2,5
12	1.442 К	2,5

Этаж	КСК20	Нас.
8	0.479 К	1
10	0.479 К	1
12	0.479 К	1
14	0.479 К	1

Этаж	КПНК20	Нас.
8	1.650 К	2
10	1.650 К	2
12	1.650 К	2
14	1.650 К	2,5

Этаж	КСК20	Нас.
8	1.180 К	2
10	1.180 К	2
12	1.180 К	2
14	1.180 К	2


Этаж	КСК20	Нас.
8	1.573 К	2,5
10	1.573 К	2,5
12	1.704 К	2,5
14	1.704 К	2,5

Этаж	КСК20	Нас.
8	0.400 К	1
10	0.400 К	1
12	0.400 К	1
14	0.400 К	1

Этаж	КСК20	Нас.
8	0.400 К	1
10	0.400 К	1
12	0.400 К	1
14	0.400 К	1

Этаж	КСК20	Нас.
8	0.400 К	1
10	0.400 К	1
12	0.400 К	1
14	0.400 К	1

Этаж	КСК20	Нас.
8	1.180 К	2
10	1.180 К	2
12	1.180 К	2
14	1.311 К	2

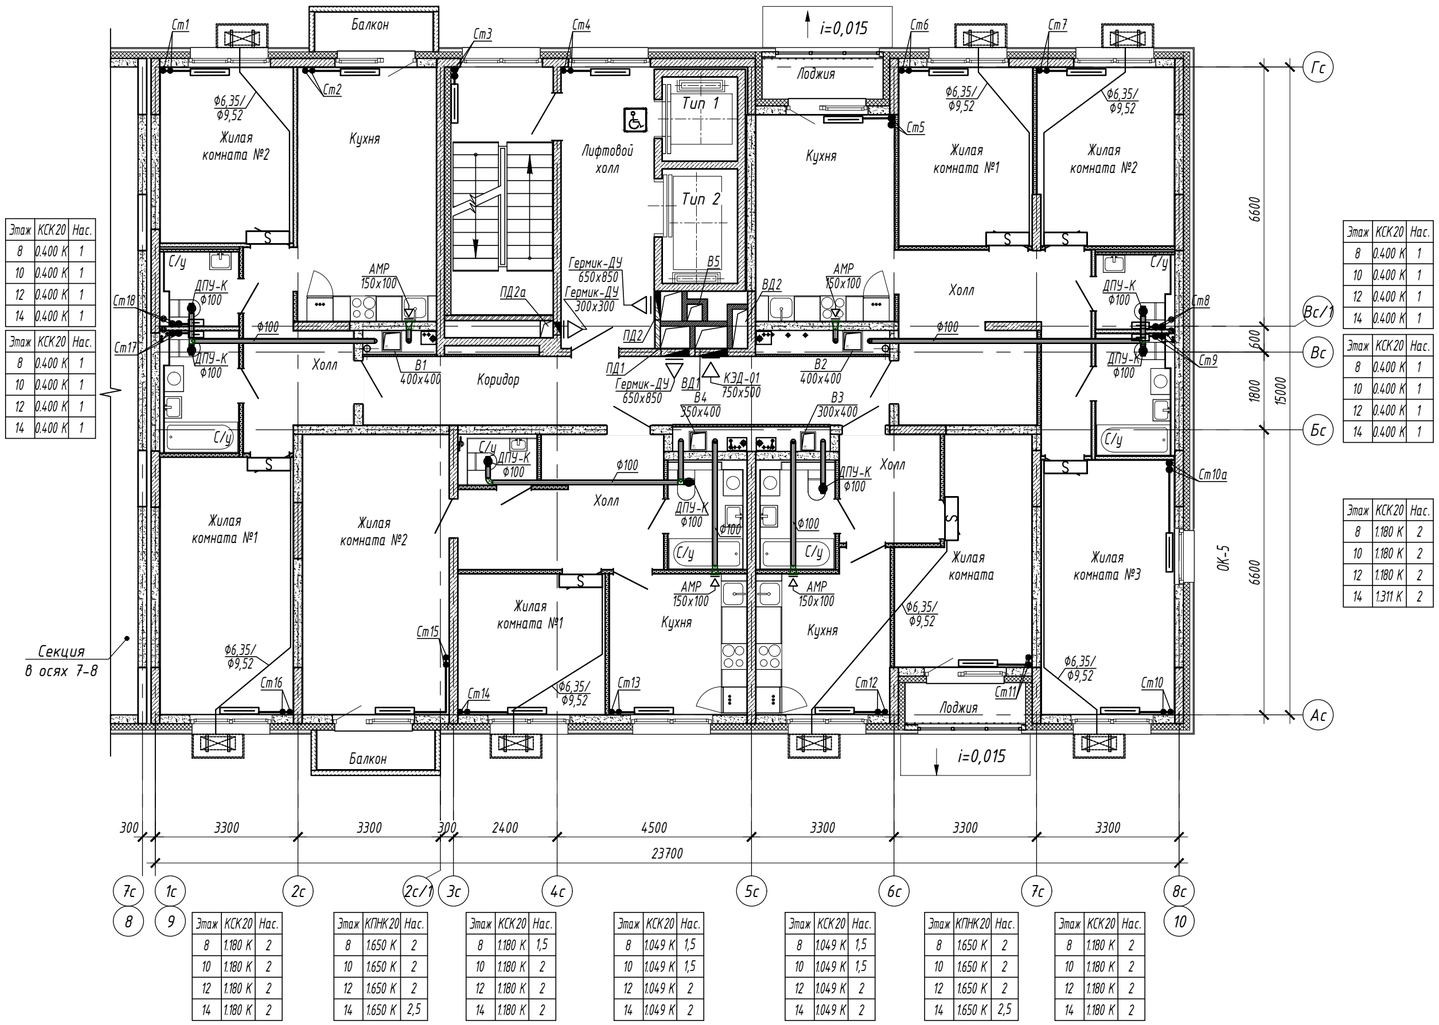

Секция в осях 7-8

Этаж	КСК20	Нас.
8	1.180 К	1,5
10	1.180 К	2
12	1.180 К	2
14	1.180 К	2

Этаж	КПНК20	Нас.
8	1.650 К	2
10	1.650 К	2
12	1.650 К	2
14	1.650 К	2,5

Этаж	КСК20	Нас.
8	1.180 К	1,5
10	1.180 К	2
12	1.180 К	2
14	1.180 К	2


Этаж	КСК20	Нас.
8	1.049 К	1,5
10	1.049 К	1,5
12	1.049 К	2
14	1.049 К	2

Этаж	КСК20	Нас.
8	1.049 К	1,5
10	1.049 К	1,5
12	1.049 К	2
14	1.049 К	2


Этаж	КПНК20	Нас.
8	1.650 К	2
10	1.650 К	2
12	1.650 К	2
14	1.650 К	2,5

Этаж	КСК20	Нас.
8	1.180 К	2
10	1.180 К	2
12	1.180 К	2
14	1.180 К	2

Схема блокировки

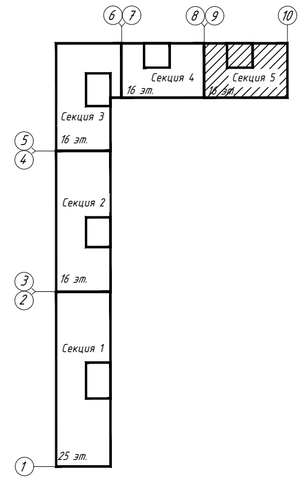

Фрагмент плана 12,14,16 этажей

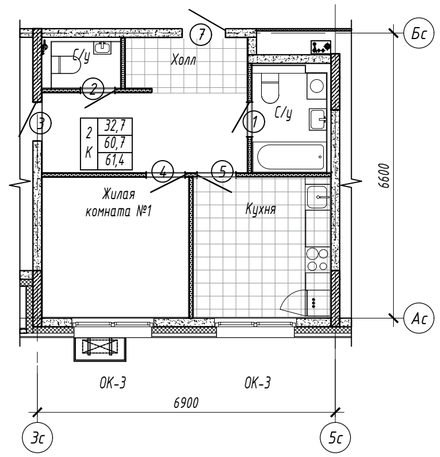

Изм.	Кол.уч.	Лист	N док.	Подп.	Дата
Разработал		Волков			28.05.18
Проверил		Брызгалов			28.05.18
Н. контр.		Брызгалов			28.05.18
Нач.отдела		Лобашова			28.05.18

15116-ОВ.5

«Жилой микрорайон. Корпус 1.1 с сетями, водоснабжения, водоотведения, тепловой сетью, с сетью электроснабжения и ливневой канализации. Первый этап строительства», расположенный по адресу: г. Екатеринбург, пр. Космонавтов 11

Секция в осях 9-10

Стадия	Лист	Листов
Р	7	

Отопление и вентиляция. План 8, 10, 12, 14 этажа

ПИК ГРУППА

ОП ООО "ПИК-Проект" г.Новороссийск

Согласовано:

Взам. инв. N

Подп. и дата

Инв. N подл.

Формат А2



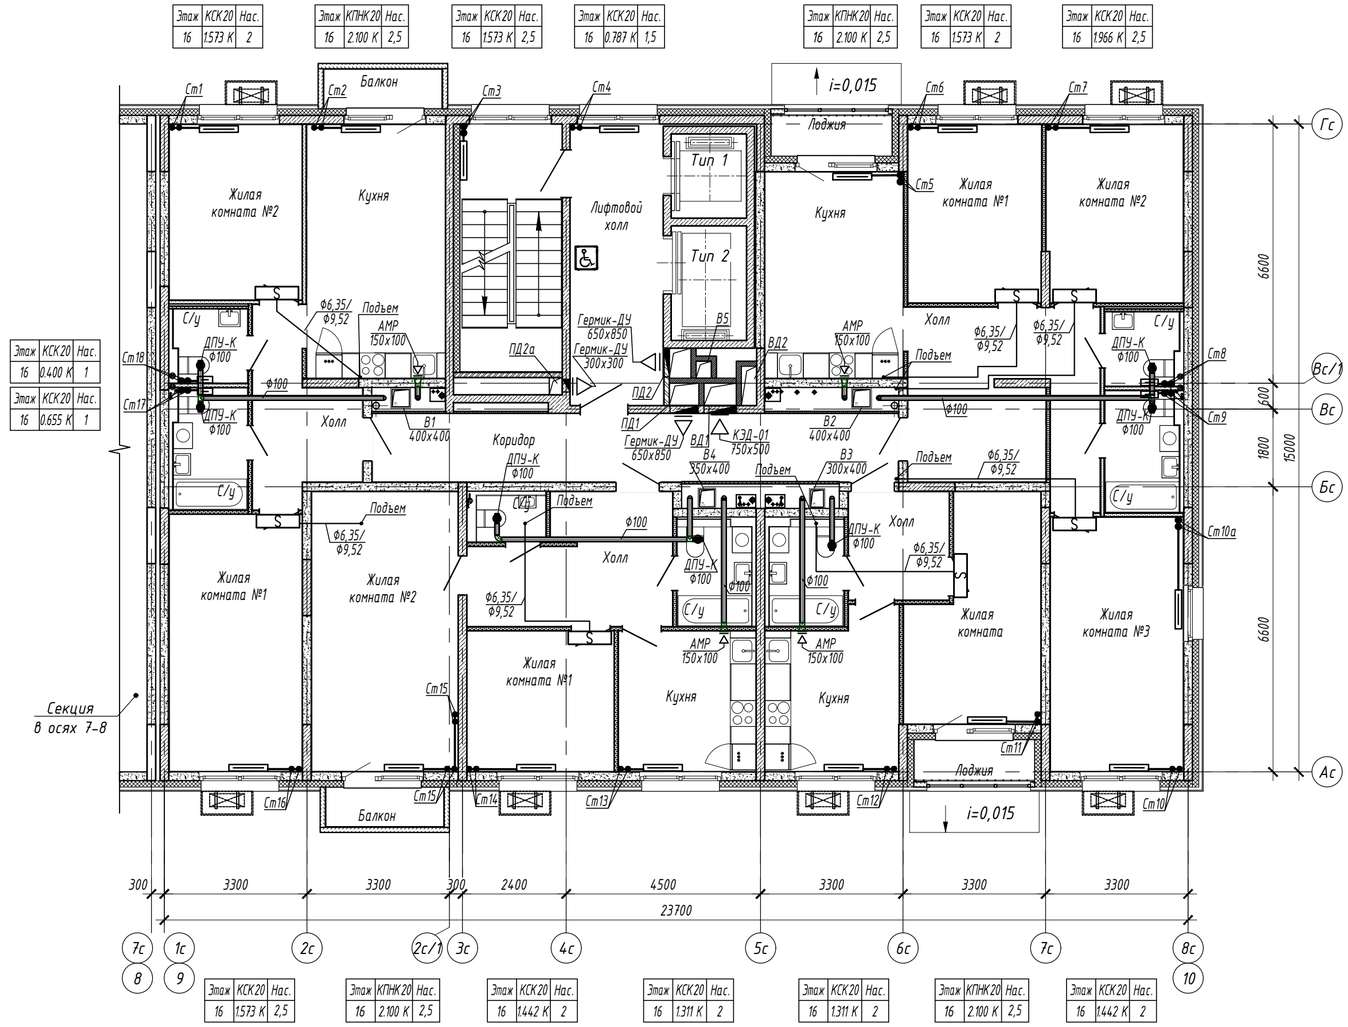


Схема блокировки

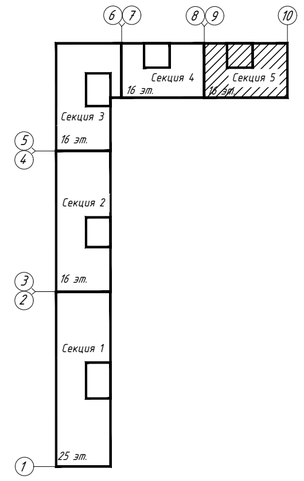

Фрагмент плана 12,14,16 этажей

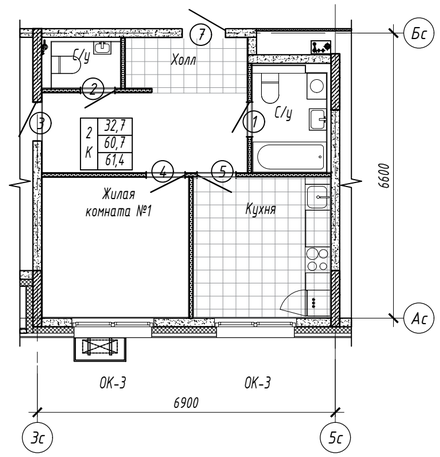

Секция в осях 7-8

Согласовано:

Взам. инв. N

Подп. и дата

Инв. N подл.

						15116-ОВ.5
						«Жилой микрорайон. Корпус 1.1 с сетями, водоснабжения, водоотведения, тепловой сетью, с сетью электроснабжения и ливневой канализации. Первый этап строительства», расположенный по адресу: г. Екатеринбург, пр. Космонавтов 11
Изм.	Кол.уч.	Лист	N док.	Подп.	Дата	
Разработал		Волков			28.05.18	Секция в осях 9-10
Проверил		Брызгалов			28.05.18	
Н. контр.		Брызгалов			28.05.18	Отопление и вентиляция. План 16 этажа
Нач.отдела		Лобашова			28.05.18	

Стадия	Лист	Листов
Р	8	

ОП ООО "ПИК-Проект" г.Новороссийск

Формат А2


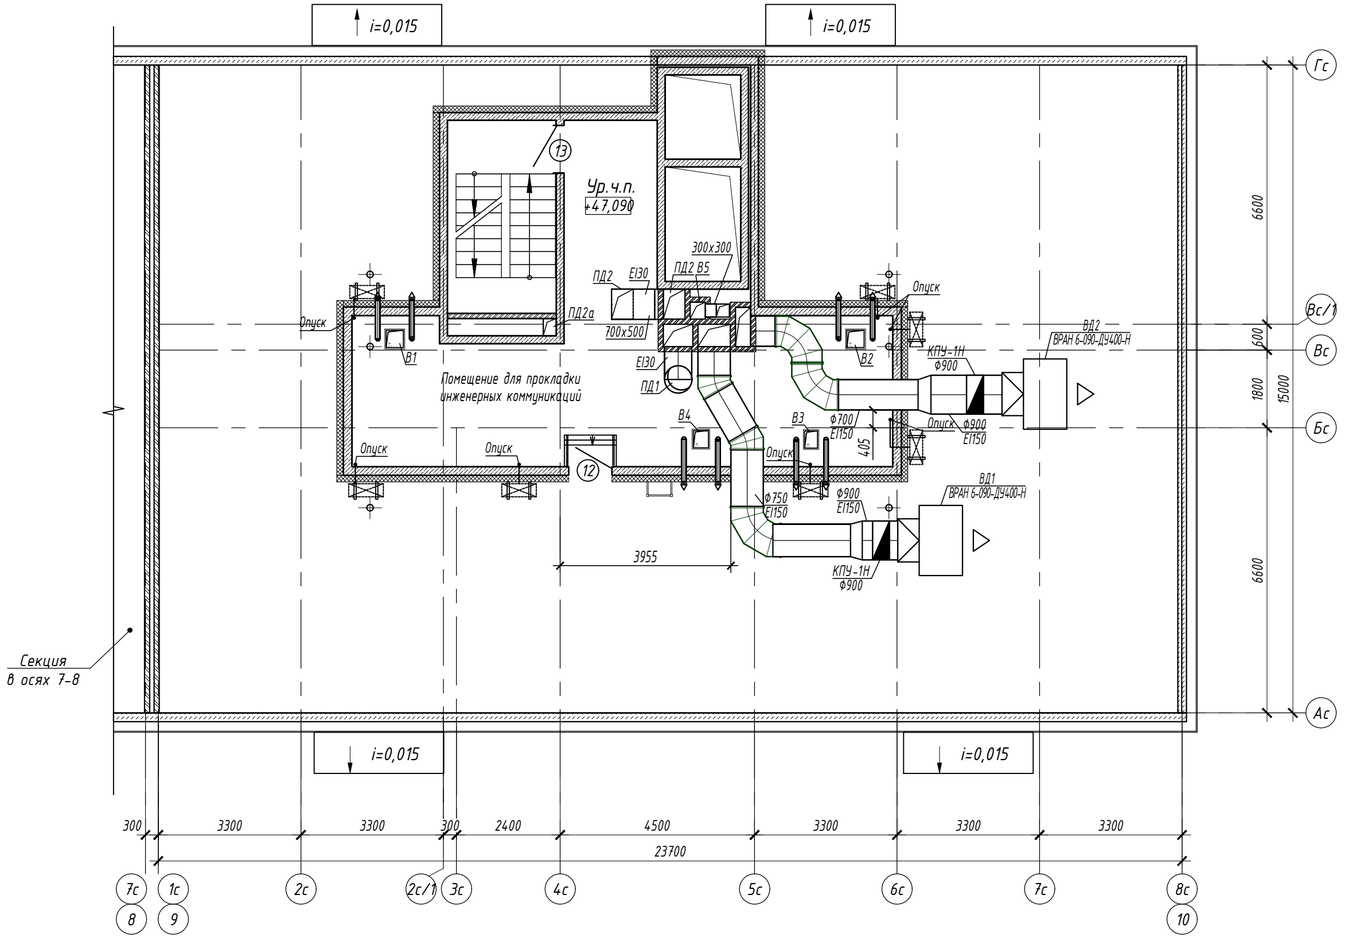


Схема блокировки

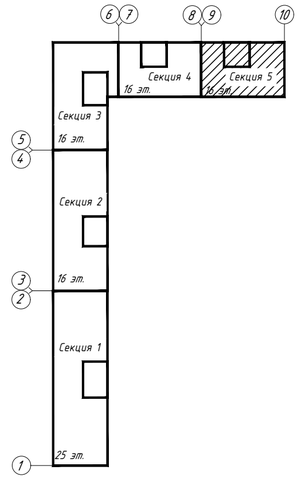

Согласовано:

Взам. инв. N

Подп. и дата

Инв. N подл.

Изм.	Кол.уч.	Лист	N док.	Подп.	Дата
Разработал		Волков			28.05.18
Проверил		Брызгалов			28.05.18
Н. контр.		Брызгалов			28.05.18
Нач.отдела		Лобашова			28.05.18

15116-ОВ.5

«Жилой микрорайон. Корпус 1.1 с сетями, водоснабжения, водоотведения, тепловой сетью, с сетью электроснабжения и ливневой канализации. Первый этап строительства», расположенный по адресу: г. Екатеринбург, пр. Космонавтов 11

Секция в осях 9-10

Стадия	Лист	Листов
Р	9	


Вентиляция.
План технического чердака


ПИК ГРУППА

ОП ООО "ПИК-Проект"
г.Новороссийск

Формат А2

Схема блокировки

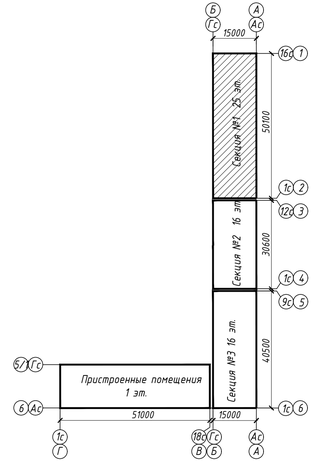

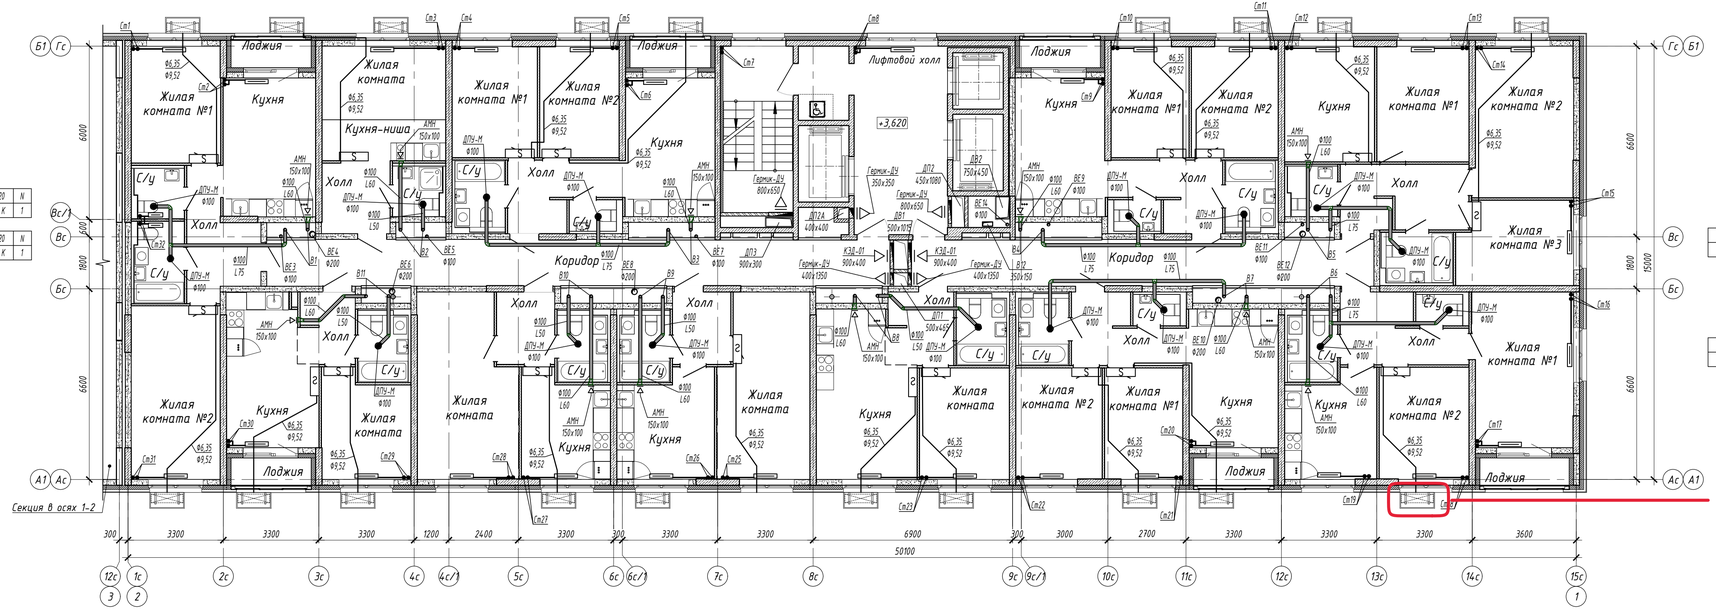

Изм.	Колуч.	Лист	N док.	Подп.	Дата
Разработал		Бычков			31.08.17
Проверил		Брызгалов			31.08.17
Н. контр.		Брызгалов			31.08.17
Нач. отдела		Лобашова			31.08.17

15144-ОВ.1

«Жилой микрорайон. Корпус 12 с сетями, водоснабжения, водоотведения, тепловой сетью, с сетью электроснабжения и наружной канализации. Второй этап строительства», расположенный по адресу: г. Екатеринбург, пр. Космонавтов 11

Жилой дом. Встроенные помещения. Секция в осях 1-2

Отопление, вентиляция и кондиционирование. План второго этажа

Стадия	Лист	Листов
Р	6	

ГК ПИК ГРУППА

ОП ООО "ПИК-Проект" г.Новороссийск

Согласовано


Взам. инв. N

Подп. и дата

Инв. N подл.

Формат А3х3

Схема блокировки

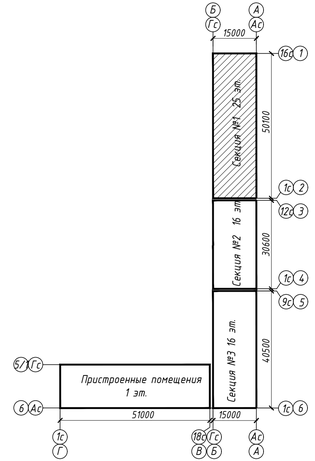

Этаж	КСК 20	N
3	1.311 К	2
4	1.311 К	2
5	1.311 К	2
6	1.180 К	2

Этаж	КТНК 20	N
3	1.650 К	2
4	1.650 К	2
5	1.650 К	2
6	1.650 К	2

Этаж	КСК 20	N
3	1.311 К	2
4	1.311 К	2
5	1.311 К	2
6	1.311 К	2

Этаж	КСК 20	N
3	1.049 К	2
4	1.049 К	2
5	1.049 К	2
6	1.049 К	2

Этаж	КСК 20	N
3	1.311 К	2
4	1.180 К	2
5	1.180 К	2
6	1.180 К	2

Этаж	КТНК 20	N
3	1.650 К	2
4	1.650 К	2
5	1.650 К	2
6	1.650 К	2

Этаж	КСК 20	N
4	1.593 К	2,5

Этаж	КСК 20	N
3	0.655 К	1,5
4	0.655 К	1,5
5	0.655 К	1,5
6	0.655 К	1,5

Этаж	КТНК 20	N
3	1.650 К	2
4	1.650 К	2
5	1.650 К	2
6	1.650 К	2

Этаж	КСК 20	N
3	1.180 К	2
4	1.180 К	2
5	1.180 К	2
6	1.180 К	2

Этаж	КСК 20	N
3	1.180 К	2
4	1.049 К	2
5	1.049 К	2
6	1.049 К	2

Этаж	КСК 20	N
3	1.049 К	2
4	1.049 К	2
5	1.049 К	2
6	1.049 К	1,5

Этаж	КСК 20	N
3	1.049 К	2
4	1.049 К	2
5	1.049 К	2
6	1.049 К	2

Этаж	КСК 20	N
3	1.593 К	2,5
4	1.593 К	2,5
5	1.593 К	2,5
6	1.593 К	2,5

Этаж	КСК 20	N
3	0.400 К	1
4	0.400 К	1
5	0.400 К	1
6	0.400 К	1

Этаж	КСК 20	N
3	0.400 К	1
4	0.400 К	1
5	0.400 К	1
6	0.400 К	1

Этаж	КСК 20	N
3	1.180 К	2
4	1.180 К	2
5	1.049 К	2
6	1.049 К	2

Этаж	КСК 20	N
3	1.442 К	2
4	1.442 К	2
5	1.442 К	2
6	1.311 К	2

Секция В осях 1-2

Этаж	КСК 20	N
3	1.311 К	2
4	1.311 К	2
5	1.311 К	2
6	1.311 К	2

Этаж	КТНК 20	N
3	1.650 К	2
4	1.650 К	2
5	1.650 К	2
6	1.650 К	2

Этаж	КСК 20	N
3	1.311 К	2
4	1.311 К	2
5	1.311 К	2
6	1.311 К	2

Этаж	КСК 20	N
3	1.180 К	2
4	1.180 К	2
5	1.180 К	2
6	1.180 К	2

Этаж	КСК 20	N
3	1.049 К	2
4	1.049 К	2
5	1.049 К	2
6	1.049 К	2

Этаж	КСК 20	N
3	1.049 К	2
4	1.049 К	2
5	1.049 К	2
6	1.049 К	2

Этаж	КСК 20	N
3	1.180 К	2
4	1.180 К	2
5	1.180 К	2
6	1.180 К	2

Этаж	КСК 20	N
3	1.049 К	2
4	1.049 К	2
5	1.049 К	1,5
6	1.049 К	1,5

Этаж	КСК 20	N
3	1.180 К	2
4	1.180 К	2
5	1.180 К	2
6	1.180 К	2

Этаж	КСК 20	N
3	1.180 К	2
4	1.180 К	2
5	1.049 К	2
6	1.049 К	2

Этаж	КТНК 20	N
3	1.650 К	2
4	1.650 К	2
5	1.650 К	2
6	1.650 К	2

Этаж	КСК 20	N
3	1.180 К	2
4	1.180 К	2
5	1.180 К	2
6	1.180 К	2

Этаж	КСК 20	N
3	1.311 К	2
4	1.311 К	2
5	1.311 К	2
6	1.180 К	2

Этаж	КТНК 20	N
3	1.650 К	2
4	1.650 К	2
5	1.650 К	2
6	1.650 К	2

Согласовано

Взам. инв. N

Подп. и дата

Инв. N подл.

Изм.	Кол.уч.	Лист	N док.	Подп.	Дата
Разработал		Бычков			31.08.17
Проверил		Брызгалов			31.08.17
Н. контр.		Брызгалов			31.08.17
Нач. отдела		Лобашова			31.08.17

15144-ОВ.1

«Жилой микрорайон. Корпус 12 с сетями, водоснабжения, водоотведения, тепловой сетью, с сетью электроснабжения и кабелем канализации. Второй этап строительства», расположенный по адресу: г. Екатеринбург, пр. Космонавтов 11

Жилой дом. Встроенные помещения. Секция В осях 1-2

Стадия	Лист	Листов
Р	7	

Отопление, вентиляция и кондиционирование. План 3,4,5,6 этажей

ООО "ПИК-Проект" г.Новороссийск

Формат А3х3

Этаж	КСК 20	N
7	1049 К	2
9	1049 К	1.5

Этаж	КСК 20	N
7	1311 К	2
9	1311 К	2

Этаж	КСК 20	N
7	1180 К	2
9	1049 К	2

Этаж	КСК 20	N
7	1049 К	2
9	1049 К	1.5

Этаж	КСК 20	N
7	1180 К	2
9	1180 К	2

Этаж	КПНК 20	N
7	1650 К	2
9	1650 К	2

Этаж	КСК 20	N
7	0.655 К	1.5
9	0.655 К	1.5

Этаж	КПНК 20	N
7	1650 К	2
9	1650 К	2

Этаж	КСК 20	N
7	1049 К	1.5
9	1049 К	1.5

Этаж	КСК 20	N
7	1049 К	2
9	1049 К	1.5

Этаж	КПНК 20	N
7	0.918 К	1.5
9	0.918 К	1.5

Этаж	КСК 20	N
7	1049 К	2
9	1049 К	1.5

Этаж	КСК 20	N
7	1573 К	2.5
9	1573 К	2.5

Этаж	КСК 20	N
7	0.400 К	1
9	0.400 К	1

Этаж	КСК 20	N
7	0.400 К	1
9	0.400 К	1

Этаж	КСК 20	N
7	1049 К	2
9	1049 К	2

Этаж	КСК 20	N
7	1442 К	2.5
9	1442 К	2.5

Этаж	КПНК 20	N
7	1650 К	2.5
9	1650 К	2.5

Этаж	КПНК 20	N
7	1650 К	2
9	1650 К	2

Этаж	КПНК 20	N
7	1180 К	2
9	1180 К	2

Этаж	КСК 20	N
7	1049 К	2
9	1049 К	2

Этаж	КСК 20	N
7	1049 К	1.5
9	0.918 К	1.5

Этаж	КСК 20	N
7	1049 К	1.5
9	1049 К	1.5

Этаж	КПНК 20	N
7	1650 К	2
9	1650 К	2

Этаж	КСК 20	N
7	1049 К	2
9	1049 К	2

Этаж	КПНК 20	N
7	1650 К	2
9	1650 К	2

Этаж	КСК 20	N
7	1049 К	2
9	1049 К	2

Этаж	КСК 20	N
7	1573 К	2.5
9	1573 К	2.5

Этаж	КПНК 20	N
7	1650 К	2.5
9	1650 К	2.5

Этаж	КСК 20	N
7	1180 К	2
9	1180 К	2

Этаж	КСК 20	N
7	1049 К	2
9	1049 К	1.5

Этаж	КСК 20	N
7	1049 К	1.5
9	0.918 К	1.5


Этаж	КСК 20	N
7	1049 К	1.5
9	1049 К	1.5

Этаж	КПНК 20	N
7	1650 К	2
9	1650 К	2

Этаж	КСК 20	N
7	1049 К	2
9	1049 К	2

Этаж	КСК 20	N
7	1573 К	2.5
9	1442 К	2.5

Схема блокировки

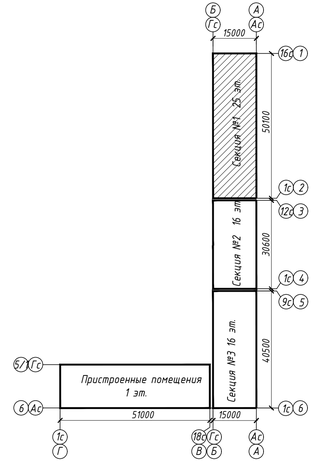

Секция в осях 1-2

Изм.	Колуч.	Лист	N док.	Подп.	Дата
Разработал		Бычков			31.08.17
Проверил		Брызгалов			31.08.17
Н. контр.		Брызгалов			31.08.17
Нач. отдела		Лобашова			31.08.17

15144-ОВ.1

«Жилой микрорайон. Корпус 12 с сетями, водоснабжения, водоотведения, тепловой сетью, с сетью электроснабжения и кабельной канализации. Второй этап строительства, расположенный по адресу: г. Екатеринбург, пр. Космонавтов 11

Жилой дом. Встроенные помещения. Секция в осях 1-2

Отопление, вентиляция и кондиционирование. План 7, 9 этажа

Стадия	Лист	Листов
Р	8	

ГК ГРУППА ПИК

ООО "ПИК-Проект" г.Новороссийск

Согласовано

Взам. инв. N

Подп. и дата

Инв. N подл.

Формат А3х3

Этаж	КСК 20	N
11	1.049 К	1.5
13	1.049 К	1.5
15	0.918 К	1.5

Этаж	КСК 20	N
11	1.311 К	2
13	1.180 К	2
15	1.180 К	2

Этаж	КСК 20	N
11	1.049 К	2
13	1.049 К	2
15	1.049 К	1.5

Этаж	КСК 20	N
11	1.049 К	1.5
13	1.049 К	1.5
15	0.918 К	1.5

Этаж	КСК 20	N
11	1.180 К	2
13	1.180 К	2
15	1.049 К	2

Этаж	КПЖ 20	N
11	1.650 К	2
13	1.140 К	2
15	1.140 К	2

Этаж	КСК 20	N
15	1.704 К	2.5

Этаж	КСК 20	N
11	0.655 К	1.5
13	0.655 К	1.5
15	0.655 К	1.5

Этаж	КПЖ 20	N
11	1.650 К	2
13	1.650 К	2
15	1.650 К	2

Этаж	КСК 20	N
11	1.049 К	1.5
13	0.918 К	1.5
15	0.918 К	1.5

Этаж	КСК 20	N
11	1.049 К	1.5
13	1.049 К	1.5
15	0.918 К	1.5

Этаж	КСК 20	N
11	0.918 К	1.5
13	0.918 К	1.5
15	0.918 К	1.5

Этаж	КСК 20	N
11	1.049 К	1.5
13	1.049 К	1.5
15	0.918 К	1.5

Этаж	КСК 20	N
11	1573 К	2.5
13	1.442 К	2.5
15	1.442 К	2.5


Этаж	КСК 20	N
11	0.400 К	1
13	0.400 К	1
15	0.400 К	1


Этаж	КСК 20	N
11	0.400 К	1
13	0.400 К	1
15	0.400 К	1

Этаж	КСК 20	N
11	1.049 К	1.5
13	1.049 К	1.5
15	1.049 К	1.5

Этаж	КСК 20	N
11	1.442 К	2
13	1.442 К	2
15	1.442 К	2

Схема блокировки

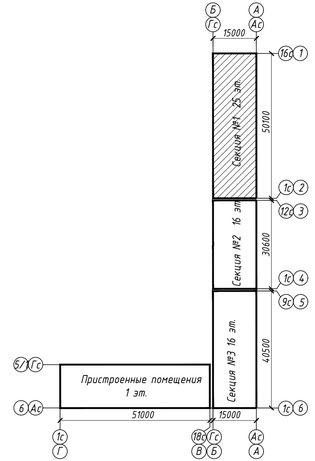

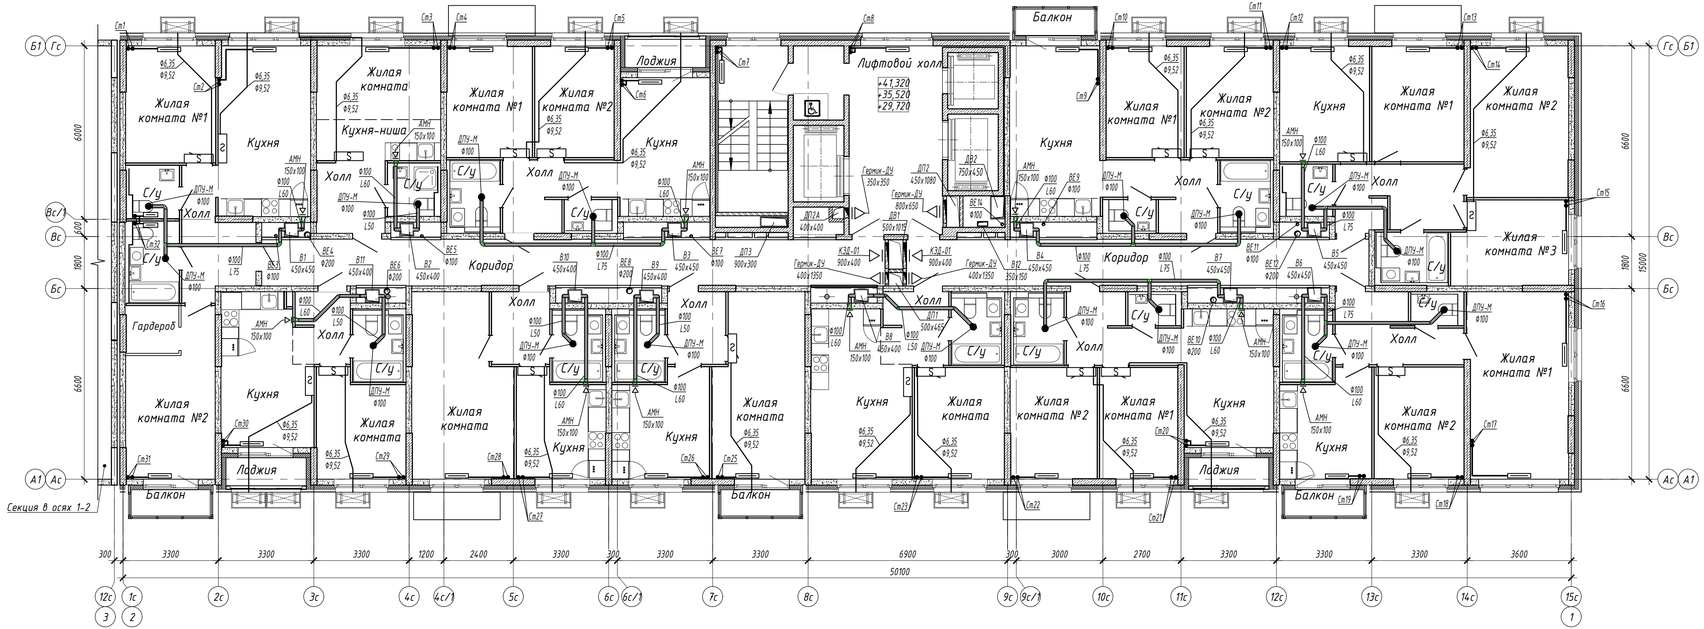

Этаж	КПЖ 20	N
11	1.650 К	2.5
13	1.650 К	2
15	1.650 К	2

Этаж	КПЖ 20	N
11	1.650 К	2
13	1.650 К	2
15	1.140 К	2

Этаж	КСК 20	N
11	1.180 К	2
13	1.180 К	2
15	1.180 К	2

Этаж	КСК 20	N
11	1.049 К	2
13	1.049 К	2
15	1.049 К	1.5

Этаж	КСК 20	N
11	0.918 К	1.5
13	0.918 К	1.5
15	0.918 К	1.5

Этаж	КСК 20	N
11	1.650 К	2
13	1.650 К	2
15	1.650 К	2

Этаж	КСК 20	N
11	1.049 К	1.5
13	1.049 К	1.5
15	1.049 К	1.5

Этаж	КСК 20	N
11	0.918 К	1.5
13	0.918 К	1.5
15	0.918 К	1.5

Этаж	КСК 20	N
11	1.049 К	1.5
13	1.049 К	1.5
15	1.049 К	1.5

Этаж	КСК 20	N
11	1.049 К	1.5
13	1.049 К	1.5
15	1.049 К	1.5

Этаж	КСК 20	N
11	1.049 К	1.5
13	1.049 К	1.5
15	1.049 К	1.5

Этаж	КСК 20	N
11	1.049 К	1.5
13	1.049 К	1.5
15	1.049 К	1.5

Этаж	КСК 20	N
11	1.049 К	1.5
13	1.049 К	1.5
15	1.049 К	1.5

Этаж	КСК 20	N
11	1.049 К	1.5
13	1.049 К	1.5
15	1.049 К	1.5

Этаж	КСК 20	N
11	1.049 К	1.5
13	1.049 К	1.5
15	1.049 К	1.5

Этаж	КПЖ 20	N
11	1.650 К	2
13	1.650 К	2
15	1.650 К	2

Этаж	КПЖ 20	N
11	1.650 К	2
13	1.650 К	2
15	1.650 К	2

Этаж	КСК 20	N
11	0.918 К	1.5
13	0.918 К	1.5
15	0.918 К	1.5

Этаж	КСК 20	N
11	1.049 К	1.5
13	1.049 К	1.5
15	1.049 К	1.5

Этаж	КСК 20	N
11	1.049 К	1.5
13	1.049 К	1.5
15	1.049 К	1.5

Этаж	КСК 20	N
11	1.049 К	1.5
13	1.049 К	1.5
15	1.049 К	1.5

Этаж	КСК 20	N
11	1.049 К	1.5
13	1.049 К	1.5
15	1.049 К	1.5

Этаж	КСК 20	N
11	1.049 К	1.5
13	1.049 К	1.5
15	1.049 К	1.5

Этаж	КСК 20	N
11	1.049 К	1.5
13	1.049 К	1.5
15	1.049 К	1.5

Этаж	КСК 20	N
11	1.049 К	1.5
13	1.049 К	1.5
15	1.049 К	1.5

Этаж	КСК 20	N
11	1.049 К	1.5
13	1.049 К	1.5
15	1.049 К	1.5

Этаж	КСК 20	N
11	1.049 К	1.5
13	1.049 К	1.5
15	1.049 К	1.5

Этаж	КСК 20	N
11	1.049 К	1.5
13	1.049 К	1.5
15	1.049 К	1.5

Этаж	КСК 20	N
11	1.049 К	1.5
13	1.049 К	1.5
15	1.049 К	1.5

Этаж	КСК 20	N
11	1.049 К	1.5
13	1.049 К	1.5
15	1.049 К	1.5

Этаж	КСК 20	N
11	1.049 К	1.5
13	1.049 К	1.5
15	1.049 К	1.5

Этаж	КПЖ 20	N
11	1.650 К	2
13	1.650 К	2
15	1.650 К	2

Этаж	КПЖ 20	N
11	1.650 К	2
13	1.650 К	2
15	1.650 К	2

Этаж	КСК 20	N
11	0.918 К	1.5
13	0.918 К	1.5
15	0.918 К	1.5

Этаж	КСК 20	N
11	1.049 К	1.5
13	1.049 К	1.5
15	1.049 К	1.5

Этаж	КСК 20	N
11	1.180 К	2
13	1.180 К	2
15	1.049 К	2

Этаж	КСК 20	N
11	1.049 К	1.5
13	1.049 К	1.5
15	1.049 К	1.5

Этаж	КПЖ 20	N
11	1.650 К	2
13	1.650 К	2
15	1.140 К	2

Этаж	КПЖ 20	N
11	1.650 К	2
13	1.650 К	2
15	1.650 К	2

Этаж	КСК 20	N
11	1.049 К	1.5
13	1.049 К	1.5
15	1.049 К	1.5

Этаж	КСК 20	N
11	1.442 К	2
13	1.311 К	2
15	1.311 К	2

Согласовано

Взам. инв. N

Подп. и дата

Инв. N подл.

					15144-ОВ.1
					«Жилой микрорайон. Корпус 12 с сетями, водоснабжения, водоотведения, тепловой сетью, с сетью электроснабжения и наружной канализации. Второй этап строительства», расположенный по адресу: г. Екатеринбург, пр. Космонавтов 11
Изм.	Колуч.	Лист	N док.	Подп.	Дата
Разработал		Бычков			31.08.17
Проверил		Брызгалов			31.08.17
Н. контр.		Брызгалов			31.08.17
Нач. отдела		Лобашова			31.08.17

Жилой дом. Встроенные помещения. Секция В осях 1-2

Отопление, вентиляция и кондиционирование. План 11, 13, 15 этажа

Стадия	Лист	Листов
Р	9	

ГК ГРУППА ПИК

ОП ООО "ПИК-Проект" г.Новороссийск

Формат А3х3

Этаж	КСК 20	N
8	1.180 К	2
10	1.180 К	2

Этаж	КПНК 20	N
8	1.650 К	2
10	1.650 К	2

Этаж	КСК 20	N
8	1.311 К	2
10	1.311 К	2

Этаж	КПНК 20	N
8	1.650 К	2
10	1.650 К	2

Этаж	КСК 20	N
8	1.049 К	1.5
10	1.049 К	1.5

Этаж	КСК 20	N
8	1.311 К	2
10	1.311 К	2

Этаж	КСК 20	N
10	1.573 К	2.5

Этаж	КСК 20	N
8	0.655 К	1.5
10	0.655 К	1.5

Этаж	КПНК 20	N
8	1.650 К	2
10	1.650 К	2

Этаж	КСК 20	N
8	1.180 К	2
10	1.180 К	2

Этаж	КСК 20	N
8	1.049 К	1.5
10	1.049 К	1.5

Этаж	КСК 20	N
8	0.918 К	1.5
10	0.918 К	1.5

Этаж	КПНК 20	N
8	1.650 К	2
10	1.650 К	2

Этаж	КСК 20	N
8	1.573 К	2.5
10	1.573 К	2.5

Этаж	КСК 20	N
8	0.400 К	1
10	0.400 К	1

Этаж	КСК 20	N
8	0.400 К	1
10	0.400 К	1

Этаж	КСК 20	N
8	1.049 К	2
10	1.049 К	1.5

Этаж	КСК 20	N
8	1.311 К	2
10	1.311 К	2

Этаж	КСК 20	N
8	1.180 К	2
10	1.180 К	2

Этаж	КПНК 20	N
8	1.650 К	2
10	1.650 К	2

Этаж	КСК 20	N
8	1.049 К	1.5
10	1.049 К	1.5

Этаж	КСК 20	N
8	0.918 К	1.5
10	0.918 К	1.5

Этаж	КСК 20	N
8	1.049 К	2
10	1.049 К	2

Этаж	КСК 20	N
8	1.049 К	2
10	1.049 К	2

Этаж	КСК 20	N
8	1.049 К	1.5
10	1.049 К	1.5

Этаж	КПНК 20	N
8	1.650 К	2
10	1.650 К	2

Этаж	КСК 20	N
8	1.049 К	2
10	1.049 К	2


Этаж	КСК 20	N
8	1.049 К	1.5
10	1.049 К	1.5

Этаж	КСК 20	N
8	0.918 К	1.5
10	0.918 К	1.5

Этаж	КСК 20	N
8	1.180 К	2
10	1.180 К	2

Этаж	КПНК 20	N
8	1.650 К	2
10	1.650 К	2

Схема блокировки

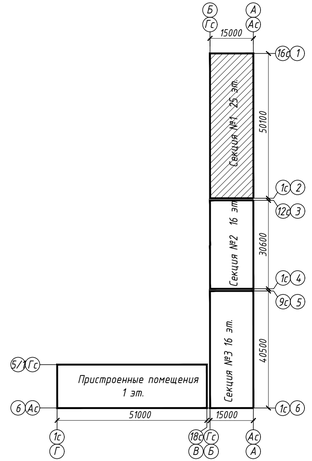

Секция В осях 1-2

Изм.	Кол.уч.	Лист	N док.	Подп.	Дата
Разработал		Бычков			31.08.17
Проверил		Брызгалов			31.08.17
Н. контр.		Брызгалов			31.08.17
Нач. отдела		Лобашова			31.08.17

15144-ОВ.1

«Жилой микрорайон. Корпус 12 с сетями, водоснабжения, водоотведения, тепловой сетью, с сетью электроснабжения и кабельной канализации. Второй этап строительства», расположенный по адресу: г. Екатеринбург, пр. Космонавтов 11

Жилой дом. Встроенные помещения. Секция В осях 1-2

Стадия	Лист	Листов
Р	10	

Отопление, вентиляция и кондиционирование. План 8, 10 этажа

ООО "ПИК-Проект" г.Новороссийск

Формат А3х3

Согласовано

Взам. инв. N

Подп. и дата

Инв. N подл.

Этаж	КСК 20	N
12	1.180 К	2
14	1.180 К	2
16	1.180 К	2

Этаж	КПНК 20	N
12	1.650 К	2
14	1.140 К	2
16	1.140 К	2

Этаж	КСК 20	N
12	1.180 К	2
14	1.180 К	2
16	1.180 К	2

Этаж	КПНК 20	N
12	1.650 К	2
14	1.650 К	2
16	1.650 К	2

Этаж	КСК 20	N
12	1.049 К	1.5
14	0.918 К	1.5
16	0.918 К	1.5

Этаж	КСК 20	N
12	1.180 К	2
14	1.180 К	2
16	1.180 К	2

Этаж	КСК 20	N
12	0.655 К	1.5
14	0.655 К	1.5
16	0.655 К	1.5

Этаж	КПНК 20	N
12	1.650 К	2
14	1.140 К	2
16	1.140 К	2

Этаж	КСК 20	N
12	1.180 К	2
14	1.049 К	1.5
16	1.049 К	1.5

Этаж	КСК 20	N
12	1.049 К	1.5
14	0.918 К	1.5
16	0.918 К	1.5

Этаж	КСК 20	N
12	0.918 К	1.5
14	0.918 К	1.5
16	0.918 К	1.5

Этаж	КПНК 20	N
12	1.650 К	2
14	1.650 К	2
16	1.650 К	2

Этаж	КСК 20	N
12	1.442 К	2.5
14	1.442 К	2.5
16	1.442 К	2.5

Этаж	КСК 20	N
12	0.400 К	1
14	0.400 К	1
16	0.400 К	1

Этаж	КСК 20	N
12	0.400 К	1
14	0.400 К	1
16	0.400 К	1

Этаж	КСК 20	N
12	1.049 К	1.5
14	1.049 К	1.5
16	0.918 К	1.5

Этаж	КСК 20	N
12	1.311 К	2
14	1.311 К	2
16	1.180 К	2

Этаж	КСК 20	N
12	1.180 К	2
14	1.180 К	2
16	1.180 К	2

Этаж	КПНК 20	N
12	1.650 К	2
14	1.650 К	2
16	1.140 К	2

Этаж	КСК 20	N
12	1.180 К	2
14	1.180 К	2
16	1.049 К	2

Этаж	КПНК 20	N
12	1.650 К	2
14	1.650 К	2
16	1.650 К	2

Этаж	КСК 20	N
12	0.918 К	1.5
14	0.918 К	1.5
16	0.918 К	1.5

Этаж	КСК 20	N
12	1.049 К	1.5
14	0.918 К	1.5
16	0.918 К	1.5

Этаж	КСК 20	N
12	1.049 К	2
14	1.049 К	2
16	1.049 К	2

Этаж	КСК 20	N
12	1.049 К	1.5
14	1.049 К	1.5
16	1.049 К	1.5

Этаж	КСК 20	N
12	0.918 К	1.5
14	0.918 К	1.5
16	0.918 К	1.5

Этаж	КСК 20	N
12	1.180 К	2
14	1.180 К	2
16	1.180 К	2


Этаж	КПНК 20	N
12	1.650 К	2
14	1.650 К	2
16	1.650 К	2


Этаж	КСК 20	N
12	1.049 К	2
14	1.049 К	2
16	1.049 К	2

Этаж	КСК 20	N
12	0.918 К	1.5
14	0.918 К	1.5
16	0.918 К	1.5

Этаж	КПНК 20	N
12	1.650 К	2
14	1.650 К	2
16	1.650 К	2

Схема блокировки

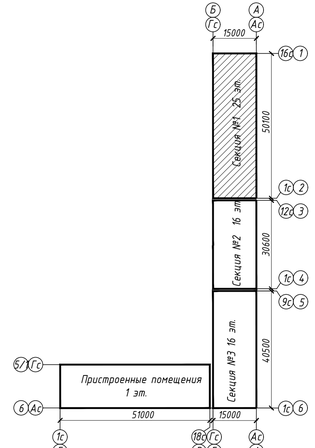

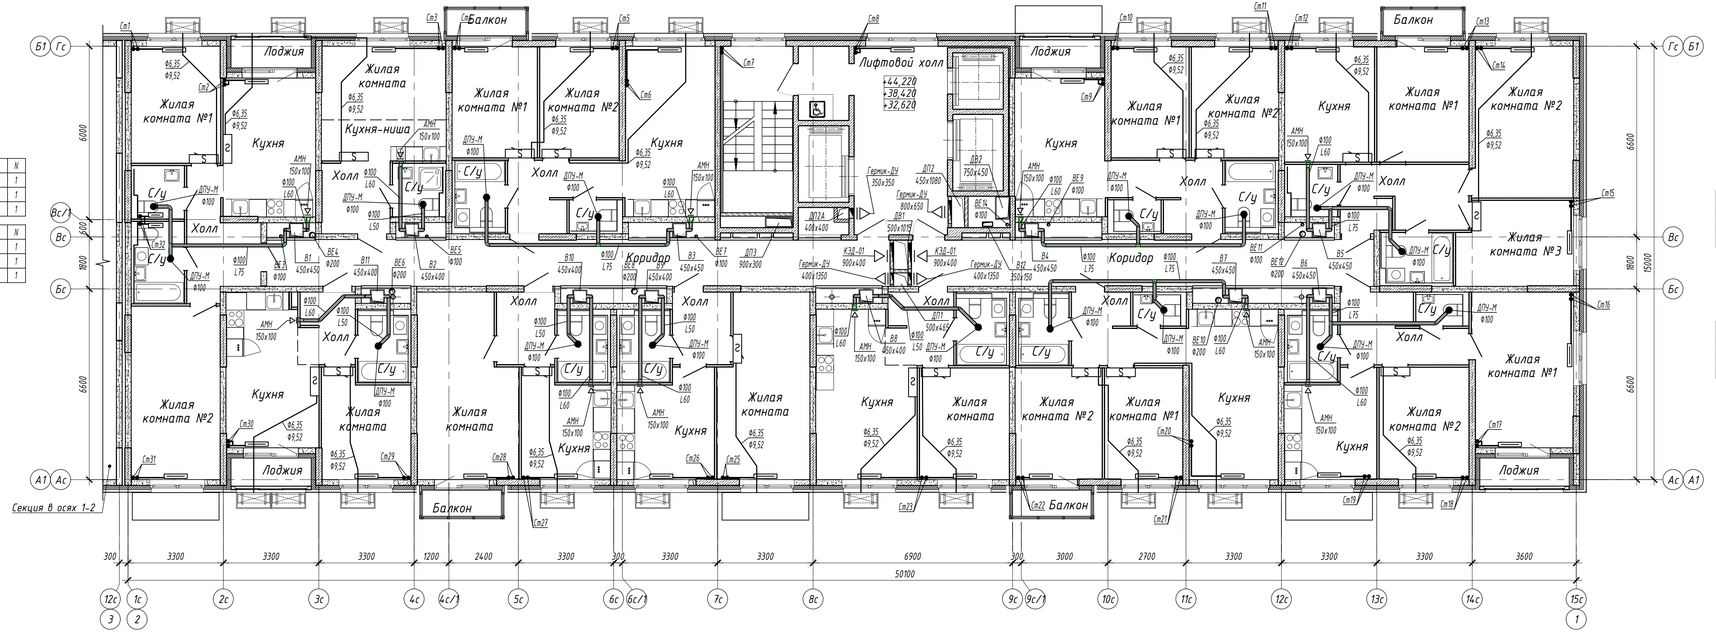

Изм.	Кол.уч.	Лист	N док.	Подп.	Дата
Разработал		Бычков			31.08.17
Проверил		Брызгалов			31.08.17
Н. контр.		Брызгалов			31.08.17
Нач. отдела		Лобашова			31.08.17

15144-ОВ.1

«Жилой микрорайон. Корпус 12 с сетями, водоснабжения, водоотведения, тепловой сетью, с сетью электроснабжения и наружной канализации. Второй этап строительства», расположенный по адресу: г. Екатеринбург, пр. Космонавтов 11

Жилой дом. Встроенные помещения. Секция в осях 1-2

Отопление, вентиляция и кондиционирование. План 12, 14, 16 этажа

Стадия	Лист	Листов
Р	11	

ГК ПИК-Регион

ОП ООО "ПИК-Проект" г.Новороссийск

Согласовано


Взам. инв. N

Подп. и дата

Инв. N подл.

Формат А3х3

Схема блокировки

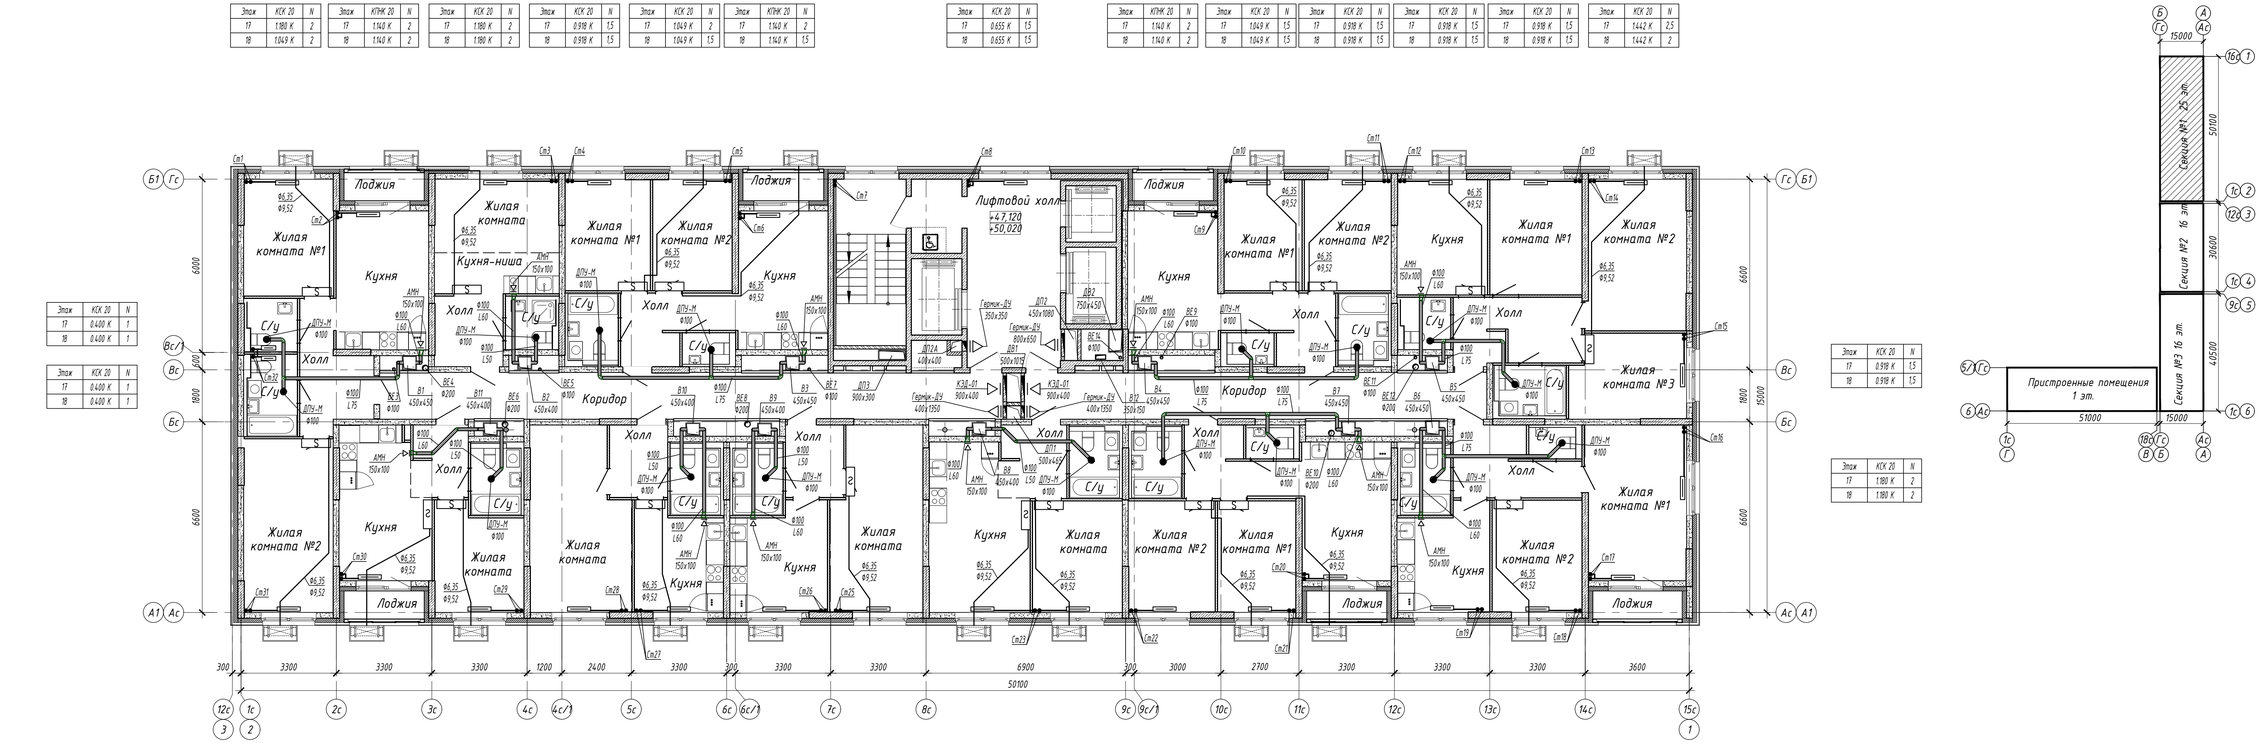

Этаж	КСК 20	N
17	0.400 К	1
18	0.400 К	1

Этаж	КСК 20	N
17	0.400 К	1
18	0.400 К	1

Этаж	КСК 20	N
17	1.049 К	2
18	1.049 К	2

Этаж	КПНК 20	N
17	1.140 К	2
18	1.140 К	2

Этаж	КСК 20	N
17	1.180 К	2
18	1.180 К	2

Этаж	КСК 20	N
17	0.918 К	1.5
18	0.918 К	1.5

Этаж	КСК 20	N
17	1.049 К	2
18	1.049 К	2

Этаж	КПНК 20	N
17	1.140 К	2
18	1.140 К	2

Этаж	КСК 20	N
17	0.655 К	1.5
18	0.655 К	1.5

Этаж	КПНК 20	N
17	1.140 К	2
18	1.140 К	2

Этаж	КСК 20	N
17	1.049 К	1.5
18	1.049 К	1.5

Этаж	КСК 20	N
17	0.918 К	1.5
18	0.918 К	1.5

Этаж	КСК 20	N
17	0.918 К	1.5
18	0.918 К	1.5

Этаж	КСК 20	N
17	0.918 К	1.5
18	0.918 К	1.5

Этаж	КСК 20	N
17	1.442 К	2.5
18	1.442 К	2

Этаж	КСК 20	N
17	1.180 К	2
18	1.180 К	2

Этаж	КПНК 20	N
17	1.140 К	2
18	1.140 К	2

Этаж	КСК 20	N
17	1.049 К	2
18	1.049 К	2

Этаж	КСК 20	N
17	1.049 К	2
18	1.049 К	2

Этаж	КСК 20	N
17	0.918 К	1.5
18	0.918 К	1.5

Этаж	КСК 20	N
17	0.918 К	1.5
18	0.918 К	1.5

Этаж	КСК 20	N
17	0.918 К	1.5
18	0.918 К	1.5

Этаж	КСК 20	N
17	0.918 К	1.5
18	0.918 К	1.5

Этаж	КСК 20	N
17	1.049 К	2
18	1.049 К	2

Этаж	КСК 20	N
17	1.049 К	2
18	1.049 К	2

Этаж	КСК 20	N
17	1.049 К	2
18	1.049 К	2

Этаж	КСК 20	N
17	1.049 К	2
18	1.049 К	2

Этаж	КСК 20	N
17	0.918 К	1.5
18	0.918 К	1.5

Этаж	КСК 20	N
17	0.918 К	1.5
18	0.918 К	1.5

Этаж	КСК 20	N
17	0.918 К	1.5
18	0.918 К	1.5

Этаж	КСК 20	N
17	0.918 К	1.5
18	0.918 К	1.5

Этаж	КСК 20	N
17	1.049 К	2
18	1.049 К	2

Этаж	КСК 20	N
17	1.049 К	2
18	1.049 К	2

Этаж	КПНК 20	N
17	1.140 К	2
18	1.140 К	2

Этаж	КСК 20	N
17	1.049 К	2
18	1.049 К	2

Этаж	КСК 20	N
17	1.650 К	2
18	1.650 К	2

Изм.	Кол.уч.	Лист	N док.	Подп.	Дата
Разработал		Бычков			31.08.17
Проверил		Брызгалов			31.08.17
Н. контр.		Брызгалов			31.08.17
Нач. отдела		Лобашова			31.08.17

15144-ОВ.1

«Жилой микрорайон. Корпус 12 с сетями, водоснабжения, водоотведения, тепловой сетью, с сетью электроснабжения и наружной канализации. Второй этап строительства», расположенный по адресу: г. Екатеринбург, пр. Космонавтов 11

Жилой дом. Встроенные помещения. Секция В осях 1-2

Отопление, вентиляция и кондиционирование. План 17, 18 этажа

Стадия	Лист	Листов
Р	12	

ООО "ПИК-Проект" г.Новороссийск

Формат А3х3

Согласовано

Взам. инв. N

Подп. и дата

Инв. N подл.

Этаж	КСК 20	N
19	1.049 К	1.5
20	1.049 К	1.5
21	1.049 К	1.5
22	1.049 К	1.5
23	1.049 К	1.5
24	1.049 К	1.5

Этаж	КПНК 20	N
19	1.140 К	1.5
20	1.140 К	1.5
21	1.140 К	1.5
22	1.140 К	1.5
23	1.140 К	1.5
24	1.140 К	1.5

Этаж	КСК 20	N
19	1.180 К	2
20	1.180 К	2
21	1.180 К	2
22	1.180 К	2
23	1.049 К	1.5
24	1.049 К	1.5

Этаж	КСК 20	N
19	0.918 К	1.5
20	0.918 К	1.5
21	0.918 К	1.5
22	0.787 К	1.5
23	0.787 К	1.5
24	0.787 К	1.5

Этаж	КСК 20	N
19	1.049 К	1.5
20	1.049 К	1.5
21	1.049 К	1.5
22	1.049 К	1.5
23	1.049 К	1.5
24	1.049 К	1.5

Этаж	КПНК 20	N
19	1.140 К	1.5
20	1.140 К	1.5
21	1.140 К	1.5
22	1.140 К	1.5
23	1.140 К	1.5
24	1.140 К	1.5

Этаж	КСК 20	N
19	1.835 К	2.5
20		

Этаж	КСК 20	N
19	0.787 К	1.5
20	0.787 К	1.5
21	0.787 К	1.5
22	0.787 К	1.5
23	0.787 К	1.5
24	0.787 К	1.5

Этаж	КПНК 20	N
19	1.140 К	1.5
20	1.140 К	1.5
21	1.140 К	1.5
22	1.140 К	1.5
23	1.140 К	1.5
24	1.140 К	1.5

Этаж	КСК 20	N
19	1.049 К	1.5
20	1.049 К	1.5
21	1.049 К	1.5
22	1.049 К	1.5
23	1.049 К	1.5
24	1.049 К	1.5

Этаж	КСК 20	N
19	0.918 К	1.5
20	0.918 К	1.5
21	0.918 К	1.5
22	0.918 К	1.5
23	0.918 К	1.5
24	0.787 К	1.5

Этаж	КСК 20	N
19	0.918 К	1.5
20	0.787 К	1.5
21	0.787 К	1.5
22	0.787 К	1.5
23	0.787 К	1.5
24	0.787 К	1.5

Этаж	КСК 20	N
19	0.918 К	1.5
20	0.918 К	1.5
21	0.918 К	1.5
22	0.918 К	1.5
23	0.918 К	1.5
24	0.918 К	1.5

Этаж	КСК 20	N
19	1.442 К	2
20	1.442 К	2
21	1.442 К	2
22	1.442 К	2
23	1.311 К	2
24	1.311 К	2

Этаж	КСК 20	N
19	0.400 К	1
20	0.400 К	1
21	0.400 К	1
22	0.400 К	1
23	0.400 К	1
24	0.400 К	1

Этаж	КСК 20	N
19	0.400 К	1
20	0.400 К	1
21	0.400 К	1
22	0.400 К	1
23	0.400 К	1
24	0.400 К	1

Этаж	КСК 20	N
19	0.918 К	1.5
20	0.918 К	1.5
21	0.918 К	1.5
22	0.918 К	1.5
23	0.918 К	1.5
24	0.918 К	1.5

Этаж	КСК 20	N
19	1.180 К	2
20	1.180 К	2
21	1.180 К	2
22	1.180 К	1.5
23	1.049 К	1.5
24	1.049 К	1.5

Этаж	КСК 20	N
19	1.049 К	2
20	1.049 К	1.5
21	1.049 К	1.5
22	1.049 К	1.5
23	1.049 К	1.5
24	1.049 К	1.5

Этаж	КПНК 20	N
19	1.140 К	2
20	1.140 К	1.5
21	1.140 К	1.5
22	1.140 К	1.5
23	1.140 К	1.5
24	1.140 К	1.5

Этаж	КСК 20	N
19	1.049 К	1.5
20	1.049 К	1.5
21	1.049 К	1.5
22	1.049 К	1.5
23	1.049 К	1.5
24	1.049 К	1.5

Этаж	КСК 20	N
19	0.918 К	1.5
20	0.918 К	1.5
21	0.918 К	1.5
22	0.787 К	1.5
23	0.787 К	1.5
24	0.787 К	1.5

Этаж	КСК 20	N
19	0.918 К	1.5
20	0.918 К	1.5
21	0.918 К	1.5
22	0.918 К	1.5
23	0.918 К	1.5
24	0.918 К	1.5

Этаж	КСК 20	N
19	1.442 К	2
20	1.442 К	2
21	1.442 К	2
22	1.442 К	2
23	1.311 К	2
24	1.311 К	2

Этаж	КСК 20	N
19	1.049 К	2
20	1.049 К	1.5
21	1.049 К	1.5
22	1.049 К	1.5
23	1.049 К	1.5
24	1.049 К	1.5

Этаж	КПНК 20	N
19	1.140 К	2
20	1.140 К	1.5
21	1.140 К	1.5
22	1.140 К	1.5
23	1.140 К	1.5
24	1.140 К	1.5

Этаж	КСК 20	N
19	0.918 К	1.5
20	0.918 К	1.5
21	0.918 К	1.5
22	0.918 К	1.5
23	0.918 К	1.5
24	0.918 К	1.5

Этаж	КСК 20	N
19	0.787 К	1.5
20	0.787 К	1.5
21	0.787 К	1.5
22	0.787 К	1.5
23	0.787 К	1.5
24	0.787 К	1.5

Этаж	КСК 20	N
19	0.918 К	1.5
20	0.918 К	1.5
21	0.918 К	1.5
22	0.918 К	1.5
23	0.918 К	1.5
24	0.918 К	1.5


Этаж	КСК 20	N
19	1.049 К	1.5
20	1.049 К	1.5
21	1.049 К	1.5
22	1.049 К	1.5
23	1.049 К	1.5
24	1.049 К	1.5

Этаж	КСК 20	N
19	0.918 К	1.5
20	0.918 К	1.5
21	0.918 К	1.5
22	0.918 К	1.5
23	0.918 К	1.5
24	0.918 К	1.5

Этаж	КСК 20	N
19	1.049 К	1.5
20	1.049 К	1.5
21	1.049 К	1.5
22	1.049 К	1.5
23	1.049 К	1.5
24	1.049 К	1.5

Этаж	КПНК 20	N
19	1.650 К	2
20	1.140 К	2
21	1.140 К	2
22	1.140 К	1.5
23	1.650 К	1.5
24	1.140 К	1.5

Схема блокировки

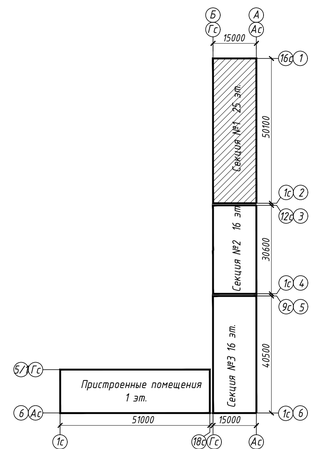

Согласовано	
Взам. инв. N	
Подп. и дата	
Инв. N подл.	

Изм.	Кол.уч.	Лист	N док.	Подп.	Дата
Разработал		Бычков			31.08.17
Проверил		Брызгалов			31.08.17
Н. контр.		Брызгалов			31.08.17
Нач. отдела		Лобашова			31.08.17

15144-ОВ.1

«Жилой микрорайон. Корпус 12 с сетями, водоснабжения, водоотведения, тепловой сетью, с сетью электроснабжения и наружной канализации. Второй этап строительства», расположенный по адресу: г. Екатеринбург, пр. Космонавтов 11

Стадия	Лист	Листов
Р	13	

Жилой дом. Встроенные помещения. Секция 8 осях 1-2


Отопление, вентиляция и кондиционирование. План с 19 по 24 этаж

ГК ТИК ГРУППА

ОП ООО "ТИК-Проект" г.Новороссийск

Формат А3х3

Схема блокировки

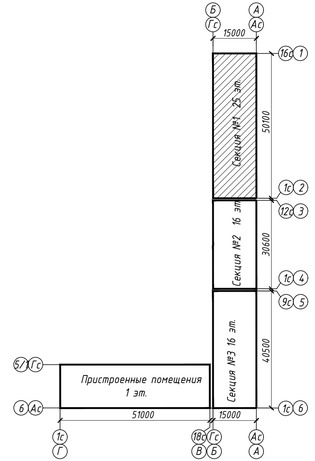

Этаж	КСК 20	N
25	1.311 К	2

Этаж	КПК 20	N
25	1.650 К	2

Этаж	КСК 20	N
25	1.442 К	2

Этаж	КСК 20	N
25	1.049 К	1.5

Этаж	КСК 20	N
25	1.180 К	1.5

Этаж	КПК 20	N
25	1.650 К	2

Этаж	КСК 20	N
25	1.704 К	2.5

Этаж	КСК 20	N
25	1.311 К	2

Этаж	КСК 20	N
25	1.180 К	1.5

Этаж	КПК 20	N
25	1.650 К	2

Этаж	КСК 20	N
25	1.180 К	1.5

Этаж	КСК 20	N
25	1.049 К	1.5

Этаж	КСК 20	N
25	1.180 К	1.5

Этаж	КСК 20	N
25	1.704 К	2.5

Этаж	КСК 20	N
25	0.400 К	1

Этаж	КСК 20	N
25	0.655 К	1

Этаж	КСК 20	N
25	1.180 К	1.5

Этаж	КСК 20	N
25	1.311 К	2

Этаж	КСК 20	N
25	1.442 К	2

Этаж	КПК 20	N
25	1.650 К	2

Этаж	КСК 20	N
25	1.311 К	2

Этаж	КСК 20	N
25	1.311 К	2

Этаж	КСК 20	N
25	1.049 К	1.5

Этаж	КСК 20	N
25	1.049 К	1.5

Этаж	КСК 20	N
25	1.311 К	2

Этаж	КСК 20	N
25	1.180 К	2

Этаж	КСК 20	N
25	1.049 К	1.5

Этаж	КСК 20	N
25	1.180 К	1.5

Этаж	КСК 20	N
25	1.180 К	1.5

Этаж	КПК 20	N
25	1.650 К	1.5

Этаж	КСК 20	N
25	1.180 К	1.5

Этаж	КСК 20	N
25	1.311 К	2

Этаж	КПК 20	N
25	1.650 К	2

Изм.	Кол.уч.	Лист	N док.	Подп.	Дата
Разработал		Бычков			31.08.17
Проверил		Брызгалов			31.08.17
Н. контр.		Брызгалов			31.08.17
Нач. отдела		Лобашова			31.08.17

15144-ОВ.1

«Жилой микрорайон. Корпус 12 с сетями, водоснабжения, водоотведения, тепловой сетью, с сетью электроснабжения и кабельной канализации. Второй этап строительства», расположенный по адресу: г. Екатеринбург, пр. Космонавтов 11

Жилой дом. Встроенные помещения. Секция В осях 1-2

Отопление, вентиляция и кондиционирование. План 25 этажа

Стадия	Лист	Листов
Р	14	

ООО "ПИК-Проект" г.Новороссийск

Согласовано


Взам. инв. N


Подп. и дата

Инв. N подл.

Формат А3х3

Схема блокировки

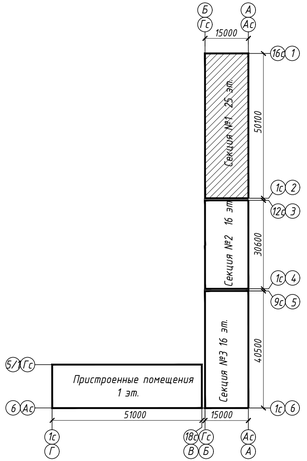

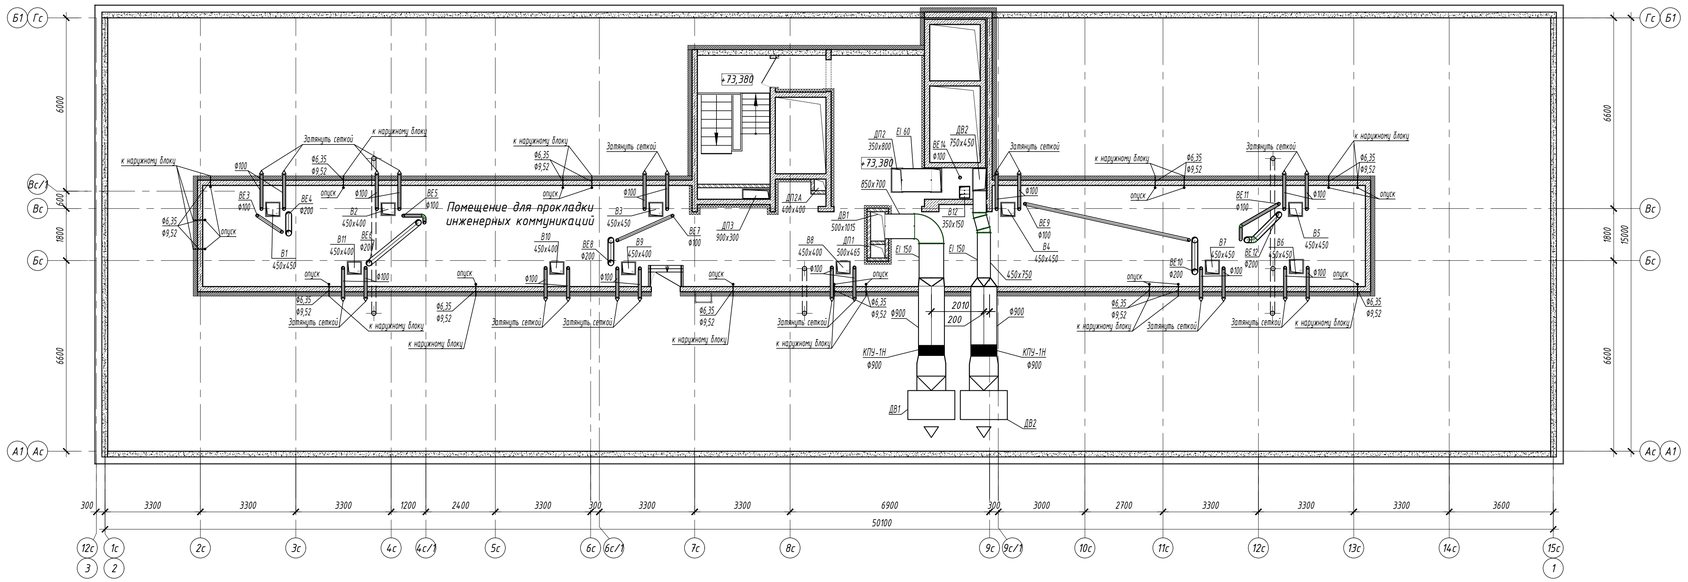

Изм.	Кол.уч.	Лист	N док.	Подп.	Дата
Разработал		Бычков			31.08.17
Проверил		Брызгалов			31.08.17
Н. контр.		Брызгалов			31.08.17
Нач. отдела		Лобашова			31.08.17

15144-ОВ.1

«Жилой микрорайон. Корпус 12 с сетями, водоснабжения, водоотведения, тепловой сетью, с сетью электроснабжения и наружной канализации. Второй этап строительства», расположенный по адресу: г. Екатеринбург, пр. Космонавтов 11

Жилой дом. Встроенные помещения. Секция В осях 1-2

Стадия	Лист	Листов
Р	15	

Вентиляция и кондиционирование. План технического чердака

ООО "ПИК-Проект" г.Новороссийск

Согласовано

Взам. инв. N

Подп. и дата

Инв. N подл.

Формат А3х3


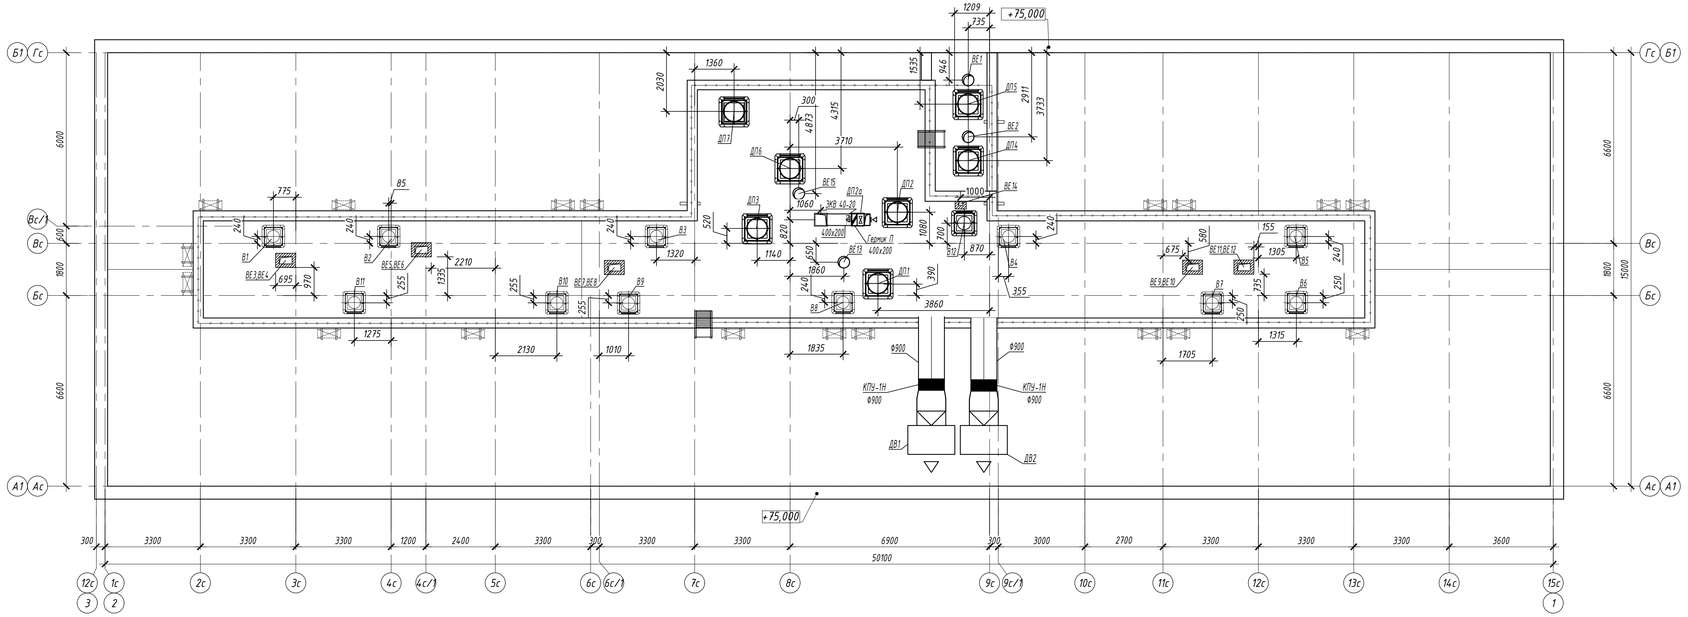


Схема блокировки

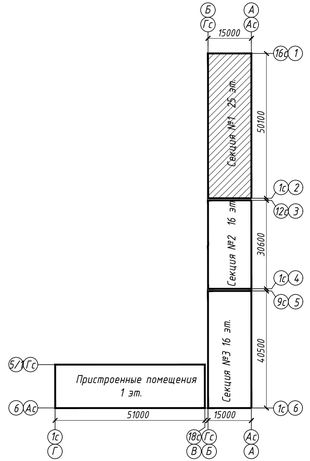

					15144-ОВ.1
					«Жилой микрорайон. Корпус 12 с сетями, водоснабжения, водоотведения, тепловой сетью, с сетью электроснабжения и наружной канализации. Второй этап строительства», расположенный по адресу: г. Екатеринбург, пр. Космонавтов 11
Изм.	Колуч.	Лист	N док.	Подп.	Дата
Разработал		Бычков			31.08.17
Проверил		Брызгалов			31.08.17
Н. контр.		Брызгалов			31.08.17
Нач. отдела		Лобашова			31.08.17
Жилой дом. Встроенные помещения. Секция 8 осях 1-2				Стадия: Р	Лист: 16	Листов:
Вентиляция. План кровли				ГК ПИК	ОП ООО "ПИК-Проект" г.Новороссийск	

Согласовано

Взам. инв. N

Подп. и дата

Инв. N подл.

Формат А3х3

Этаж	КСК 20	N
2	1.311 К	2

Этаж	КПНК 20	N
2	1.650 К	2

Этаж	КСК 20	N
2	1.311 К	2

Этаж	КСК 20	N
2	0.479 К	1

Этаж	КСК 20	N
2	1.311 К	2

Этаж	КПНК 20	N
2	1.650 К	2


Этаж	КСК 20	N
2	1.180 К	2

Этаж	КСК 20	N
2	0.400 К	1

Этаж	КСК 20	N
2	0.400 К	1

Этаж	КСК 20	N
2	0.400 К	1

Этаж	КСК 20	N
2	0.400 К	1

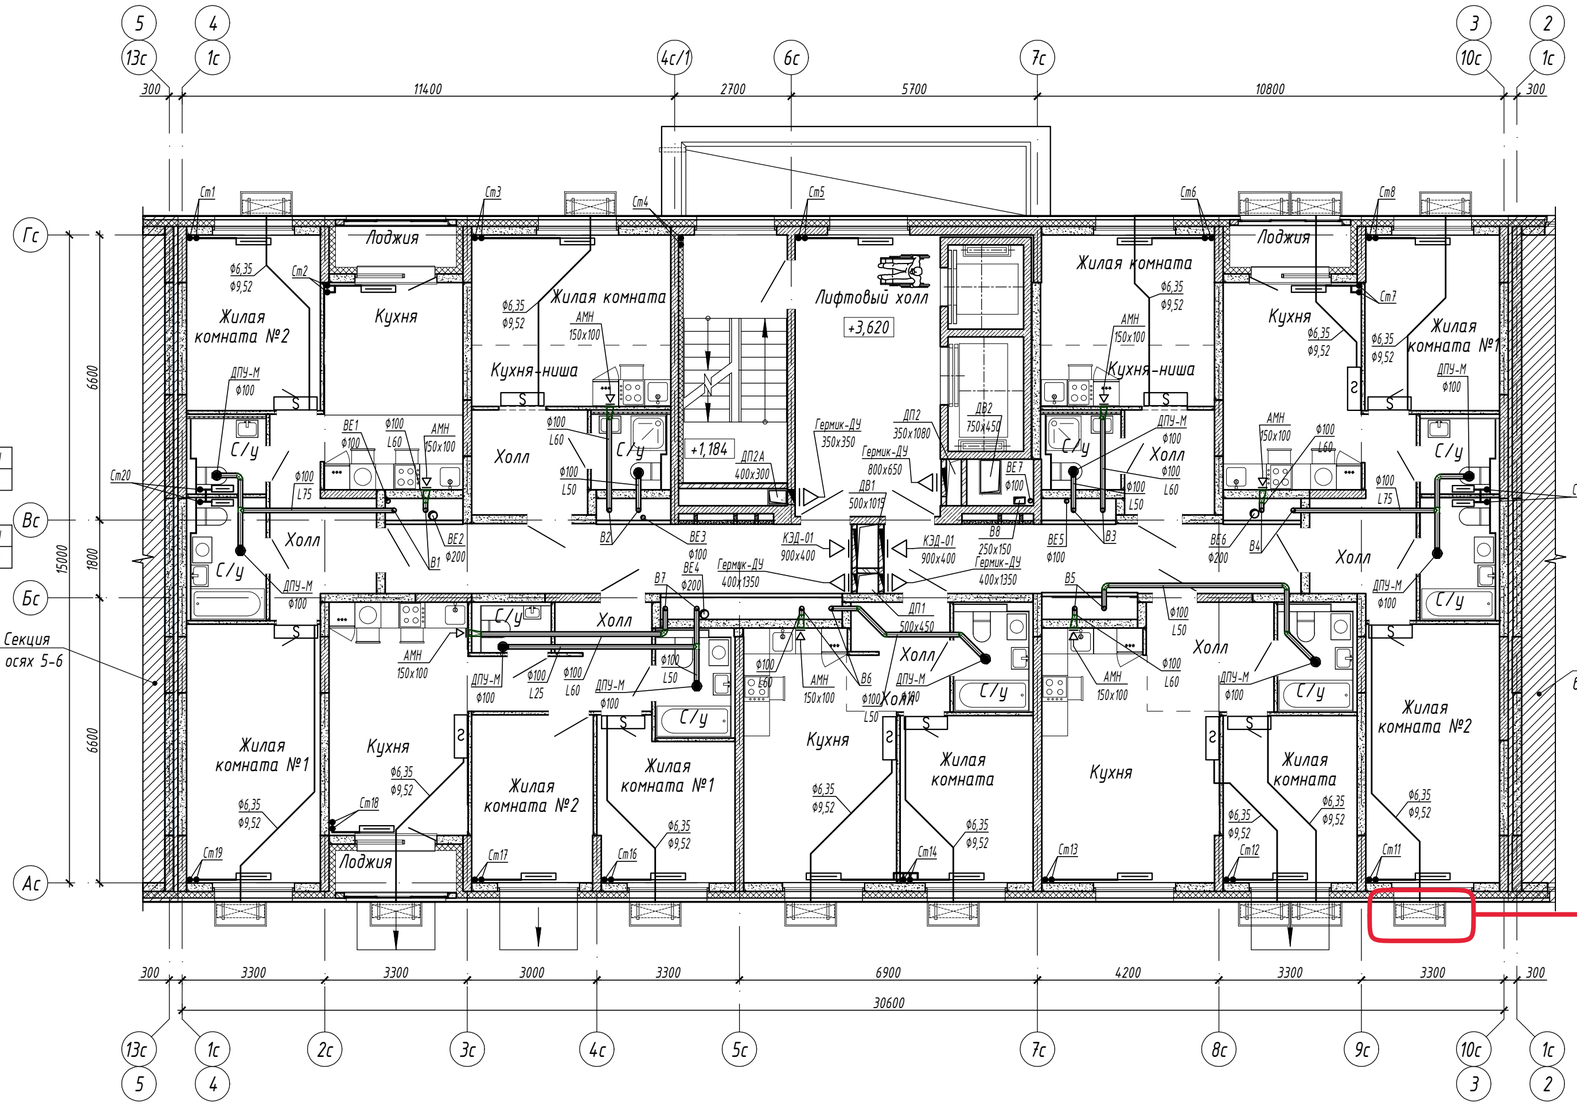

Этаж	КСК 20	N
2	1.311 К	2

Этаж	КПНК 20	N
2	1.650 К	2

Этаж	КСК 20	N
2	1.180 К	2

Этаж	КСК 20	N
2	1.180 К	2

Этаж	КСК 20	N
2	1.049 К	2

Этаж	КСК 20	N
2	1.311 К	2


Этаж	КСК 20	N
2	1.049 К	2

Этаж	КСК 20	N
2	1.180 К	2

Этаж	КСК 20	N
2	1.180 К	2

Наружный блок кондиционера в декоративной решетке

Схема блокировки

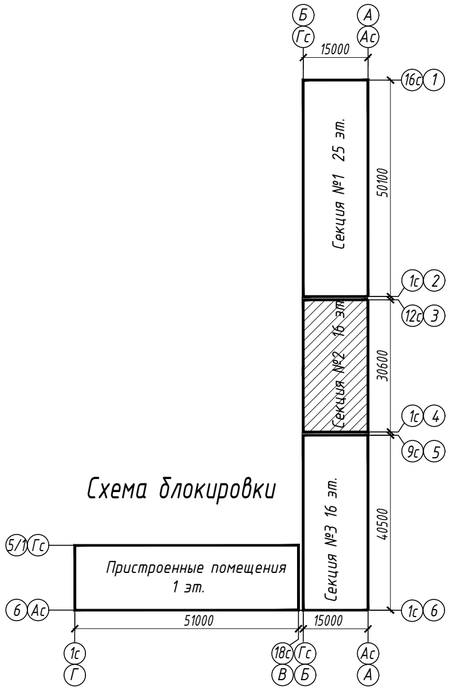

Согласовано:

Взам. инв. N

Подп. и дата

Инв. N подл.

Изм.	Кол.уч.	Лист	N док.	Подп.	Дата
Разработал		Бычков			31.08.17
Проверил		Брызгалов			31.08.17
Н. контр.		Брызгалов			31.08.17
Нач. отдела		Лобашова			31.08.17

15144-ОВ.2

«Жилой микрорайон. Корпус 1.2 с сетями, водоснабжения, водоотведения, тепловой сетью, с сетью электроснабжения и ливневой канализации. Второй этап строительства», расположенный по адресу: г. Екатеринбург, пр. Космонавтов 11

Жилой дом. Встроенные помещения. Секция в осях 3-4

Стадия	Лист	Листов
Р	6	

Отопление, вентиляция и кондиционирование. План второго этажа

ОП ООО "ПИК-Проект" г.Новороссийск

Формат А2

Этаж	КСК 20	N
3	1.311 К	2
4	1.311 К	2
5	1.311 К	2
6	1.180 К	2

Этаж	КПНК 20	N
3	1.650 К	2
4	1.650 К	2
5	1.650 К	2
6	1.650 К	2

Этаж	КСК 20	N
3	1.311 К	2
4	1.311 К	2
5	1.311 К	2
6	1.311 К	2


Этаж	КСК 20	N
6	1.442 К	2,5

Этаж	КСК 20	N
3	0.479 К	1
4	0.479 К	1
5	0.479 К	1
6	0.479 К	1

Этаж	КСК 20	N
3	1.311 К	2
4	1.311 К	2
5	1.311 К	2
6	1.311 К	2

Этаж	КПНК 20	N
3	1.650 К	2
4	1.650 К	2
5	1.650 К	2
6	1.650 К	2

Этаж	КСК 20	N
3	1.180 К	2
4	1.180 К	2
5	1.180 К	2
6	1.180 К	2

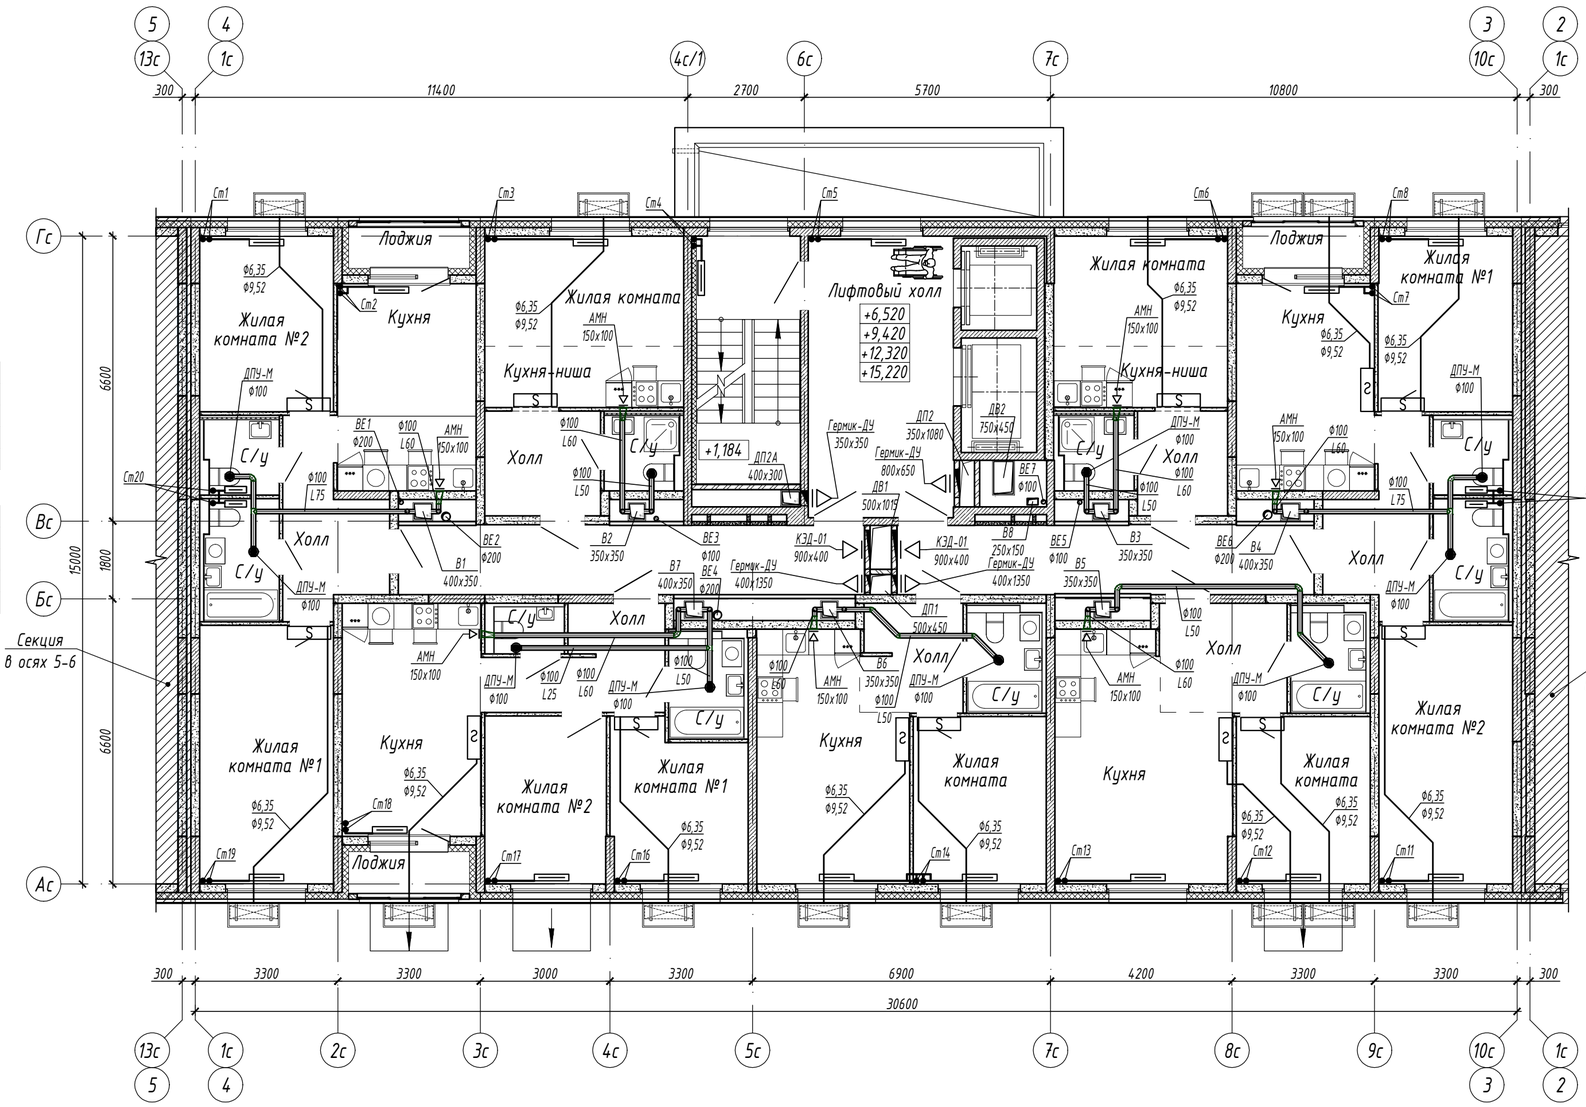


Этаж	КСК 20	N
3	0.400 К	1
4	0.400 К	1
5	0.400 К	1
6	0.400 К	1

Этаж	КСК 20	N
3	0.400 К	1
4	0.400 К	1
5	0.400 К	1
6	0.400 К	1

Этаж	КСК 20	N
3	0.400 К	1
4	0.400 К	1
5	0.400 К	1
6	0.400 К	1

Этаж	КСК 20	N
3	0.400 К	1
4	0.400 К	1
5	0.400 К	1
6	0.400 К	1

Схема блокировки

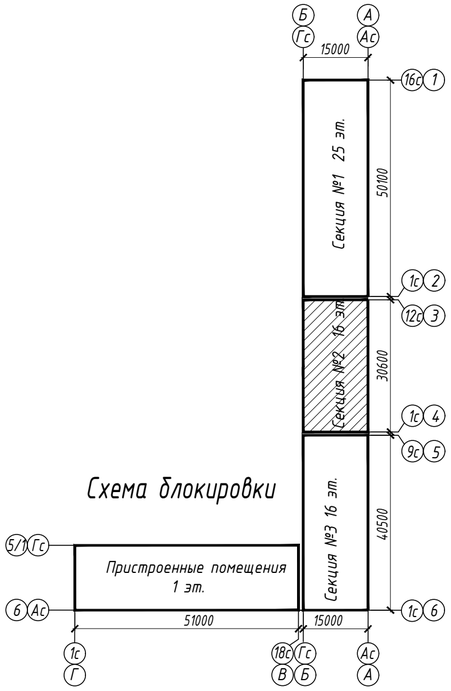

Этаж	КСК 20	N
3	1.573 К	2,5
4	1.573 К	2,5
5	1.573 К	2,5
6	1.573 К	2,5

Этаж	КСК 20	N
3	1.180 К	2
4	1.049 К	2
5	1.049 К	2
6	1.049 К	2

Этаж	КСК 20	N
3	1.049 К	2
4	1.049 К	2
5	1.049 К	2
6	1.049 К	2

Этаж	КСК 20	N
3	1.180 К	2
4	1.180 К	2
5	1.180 К	2
6	1.180 К	2

Этаж	КСК 20	N
3	1.049 К	2
4	1.049 К	2
5	1.049 К	2
6	1.049 К	2

Этаж	КСК 20	N
3	1.180 К	2
4	1.180 К	2
5	1.049 К	2
6	1.049 К	2

Этаж	КСК 20	N
3	1.180 К	2
4	1.180 К	2
5	1.180 К	2
6	1.049 К	2

Согласовано:

Взам. инв. N

Подп. и дата

Инв. N подл.

Изм.	Кол.уч.	Лист	N док.	Подп.	Дата
Разработал		Бычков			31.08.17
Проверил		Брызгалов			31.08.17
Н. контр.		Брызгалов			31.08.17
Нач. отдела		Лобашова			31.08.17

15144-ОВ.2

«Жилой микрорайон. Корпус 12 с сетями, водоснабжения, водоотведения, тепловой сетью, с сетью электроснабжения и ливневой канализации. Второй этап строительства», расположенный по адресу: г. Екатеринбург, пр. Космонавтов 11

Жилой дом. Встроенные помещения. Секция в осях 3-4

Стадия	Лист	Листов
Р	7	

Отопление, вентиляция и кондиционирование. План 3,4,5,6 этажей

ПИК ГРУППА

ОП ООО "ПИК-Проект" г.Новороссийск

Формат А2

Этаж	КСК 20	N
7	1.180 К	2
9	1.180 К	2
11	1.049 К	2
13	1.049 К	1,5
15	1.049 К	1,5

Этаж	КПНК 20	N
7	1.650 К	2
9	1.650 К	2
11	1.140 К	2
13	1.140 К	1,5
15	1.140 К	1,5

Этаж	КСК 20	N
7	1.311 К	2
9	1.311 К	2
11	1.180 К	2
13	1.180 К	2
15	1.180 К	2


Этаж	КСК 20	N
11	1.704 К	2,5

Этаж	КСК 20	N
7	0.479 К	1
9	0.479 К	1
11	0.479 К	1
13	0.655 К	1
15	0.655 К	1

Этаж	КПНК 20	N
7	1.650 К	2,5
9	1.650 К	2,5
11	1.650 К	2
13	1.650 К	2
15	1.650 К	2

Этаж	КПНК 20	N
7	1.650 К	2
9	1.650 К	2
11	1.140 К	2
13	1.140 К	1,5
15	1.140 К	1,5

Этаж	КСК 20	N
7	1.180 К	2
9	1.049 К	2
11	1.049 К	1,5
13	1.049 К	1,5
15	1.049 К	1,5

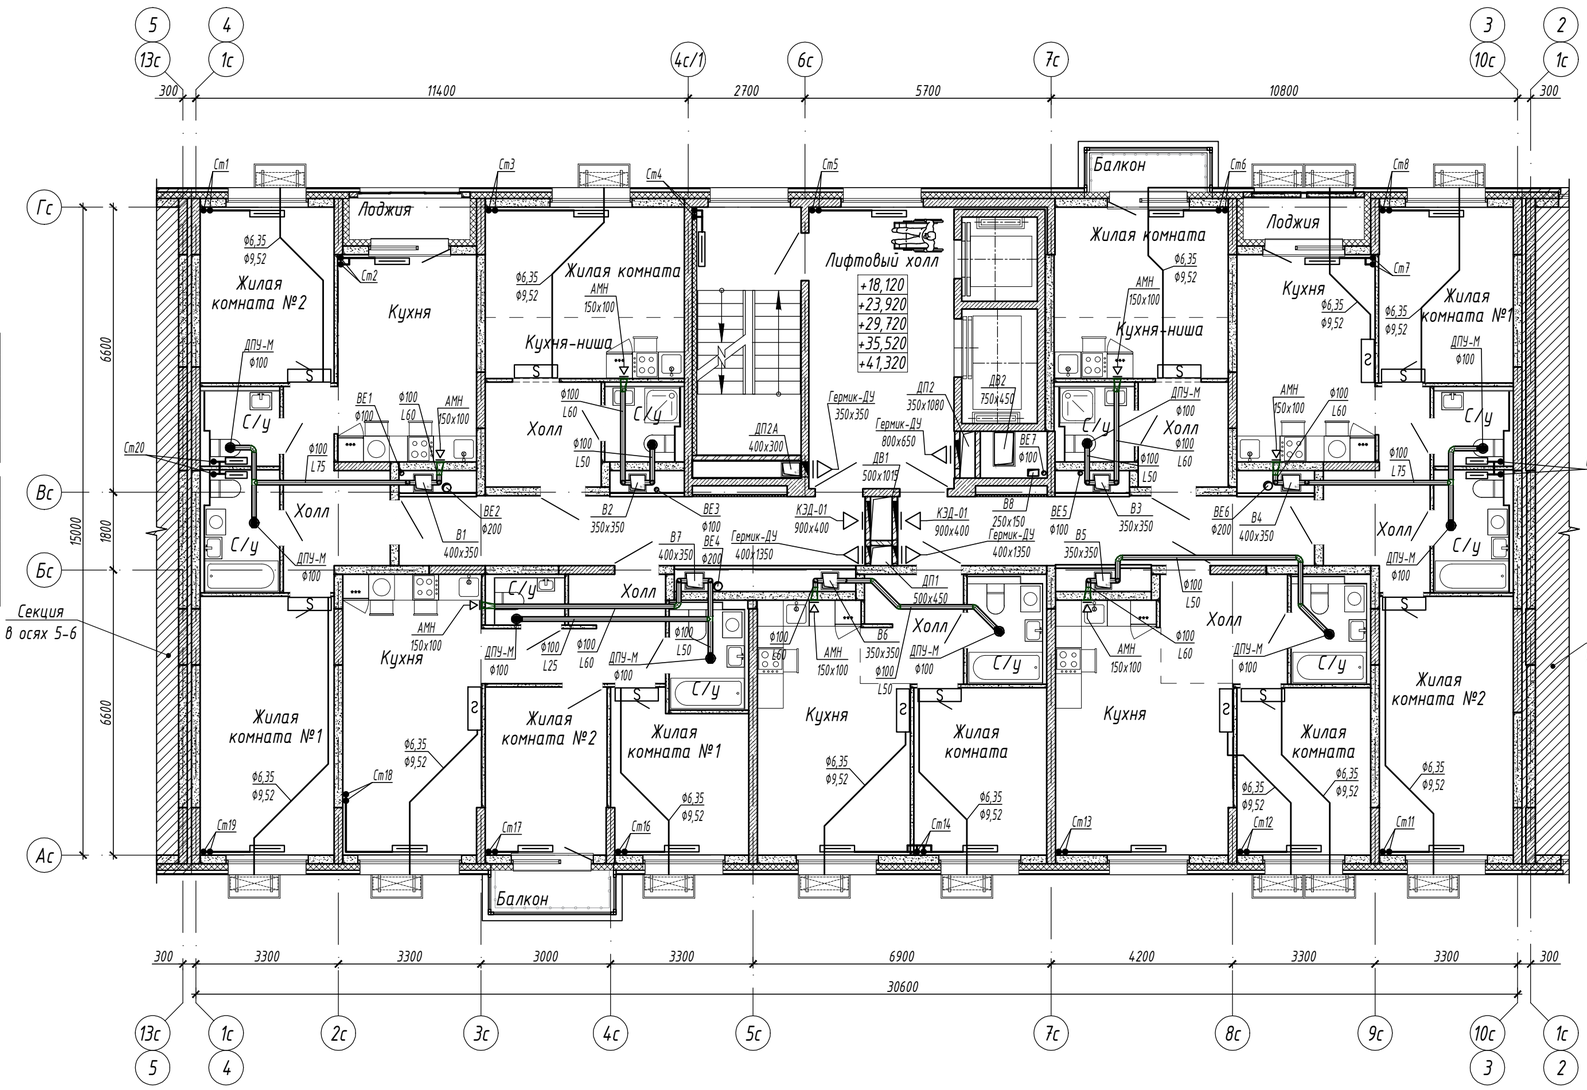


Этаж	КСК 20	N
7	0.400 К	1
9	0.400 К	1
11	0.400 К	1
13	0.400 К	1
15	0.400 К	1

Этаж	КСК 20	N
7	0.400 К	1
9	0.400 К	1
11	0.400 К	1
13	0.400 К	1
15	0.400 К	1

Этаж	КСК 20	N
7	0.400 К	1
9	0.400 К	1
11	0.400 К	1
13	0.400 К	1
15	0.400 К	1

Этаж	КСК 20	N
7	0.400 К	1
9	0.400 К	1
11	0.400 К	1
13	0.400 К	1
15	0.400 К	1

Схема блокировки

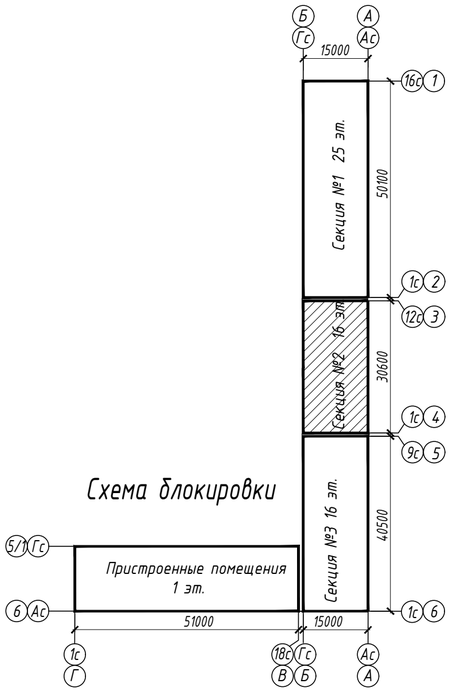

Этаж	КСК 20	N
7	1.049 К	2
9	1.049 К	1,5
11	0.918 К	1,5
13	0.918 К	1,5
15	0.918 К	1,5

Этаж	КСК 20	N
7	1.049 К	2
9	1.049 К	2
11	0.918 К	1,5
13	0.918 К	1,5
15	0.918 К	1,5

Этаж	КПНК 20	N
7	1.650 К	2
9	1.650 К	2
11	1.650 К	2
13	1.650 К	2
15	1.140 К	1,5

Этаж	КСК 20	N
7	1.049 К	2
9	1.049 К	1,5
11	0.918 К	1,5
13	0.918 К	1,5
15	0.918 К	1,5

Этаж	КСК 20	N
7	0.918 К	1,5
9	0.918 К	1,5
11	0.918 К	1,5
13	0.918 К	1,5
15	0.787 К	1,5

Этаж	КСК 20	N
7	1.049 К	2
9	1.049 К	1,5
11	0.918 К	1,5
13	0.918 К	1,5
15	0.918 К	1,5

Этаж	КСК 20	N
7	1.049 К	2
9	1.049 К	1,5
11	0.918 К	1,5
13	0.918 К	1,5
15	0.918 К	1,5

Этаж	КСК 20	N
7	1.049 К	2
9	1.049 К	1,5
11	0.918 К	1,5
13	0.918 К	1,5
15	0.918 К	1,5

Согласовано:

Взам. инв. N

Подп. и дата

Инв. N подл.

Изм.	Кол.уч.	Лист	N док.	Подп.	Дата
Разработал		Бычков			31.08.17
Проверил		Брызгалов			31.08.17
Н. контр.		Брызгалов			31.08.17
Нач. отдела		Лобашова			31.08.17

15144-ОВ.2

«Жилой микрорайон. Корпус 1.2 с сетями, водоснабжения, водоотведения, тепловой сетью, с сетью электроснабжения и ливневой канализации. Второй этап строительства», расположенный по адресу: г. Екатеринбург, пр. Космонавтов 11

Жилой дом. Встроенные помещения. Секция в осях 3-4

Стадия	Лист	Листов
Р	8	

Отопление, вентиляция и кондиционирование. План 7,9,11,13,15 этажа

ПИК ГРУППА

ОП ООО "ПИК-Проект" г.Новороссийск

Формат А2

Этаж	КСК 20	N
8	1.180 К	2
10	1.180 К	2
12	1.180 К	2
14	1.049 К	1,5

Этаж	КПНК 20	N
8	1.650 К	2
10	1.140 К	2
12	1.140 К	2
14	1.140 К	1,5

Этаж	КСК 20	N
8	1.311 К	2
10	1.180 К	2
12	1.180 К	2
14	1.180 К	2

Этаж	КСК 20	N
8	0.479 К	1
10	0.479 К	1
12	0.479 К	1
14	0.655 К	1

Этаж	КСК 20	N
8	1.180 К	2
10	1.180 К	2
12	1.180 К	2
14	1.180 К	2

Этаж	КПНК 20	N
8	1.650 К	2
10	1.140 К	2
12	1.140 К	2
14	1.140 К	1,5

Этаж	КСК 20	N
8	1.180 К	2
10	1.180 К	2
12	1.049 К	2
14	1.049 К	1,5

Этаж	КСК 20	N
8	0.400 К	1
10	0.400 К	1
12	0.400 К	1
14	0.400 К	1

Этаж	КСК 20	N
8	0.400 К	1
10	0.400 К	1
12	0.400 К	1
14	0.400 К	1

Этаж	КСК 20	N
8	0.400 К	1
10	0.400 К	1
12	0.400 К	1
14	0.400 К	1

Этаж	КСК 20	N
8	0.400 К	1
10	0.400 К	1
12	0.400 К	1
14	0.400 К	1


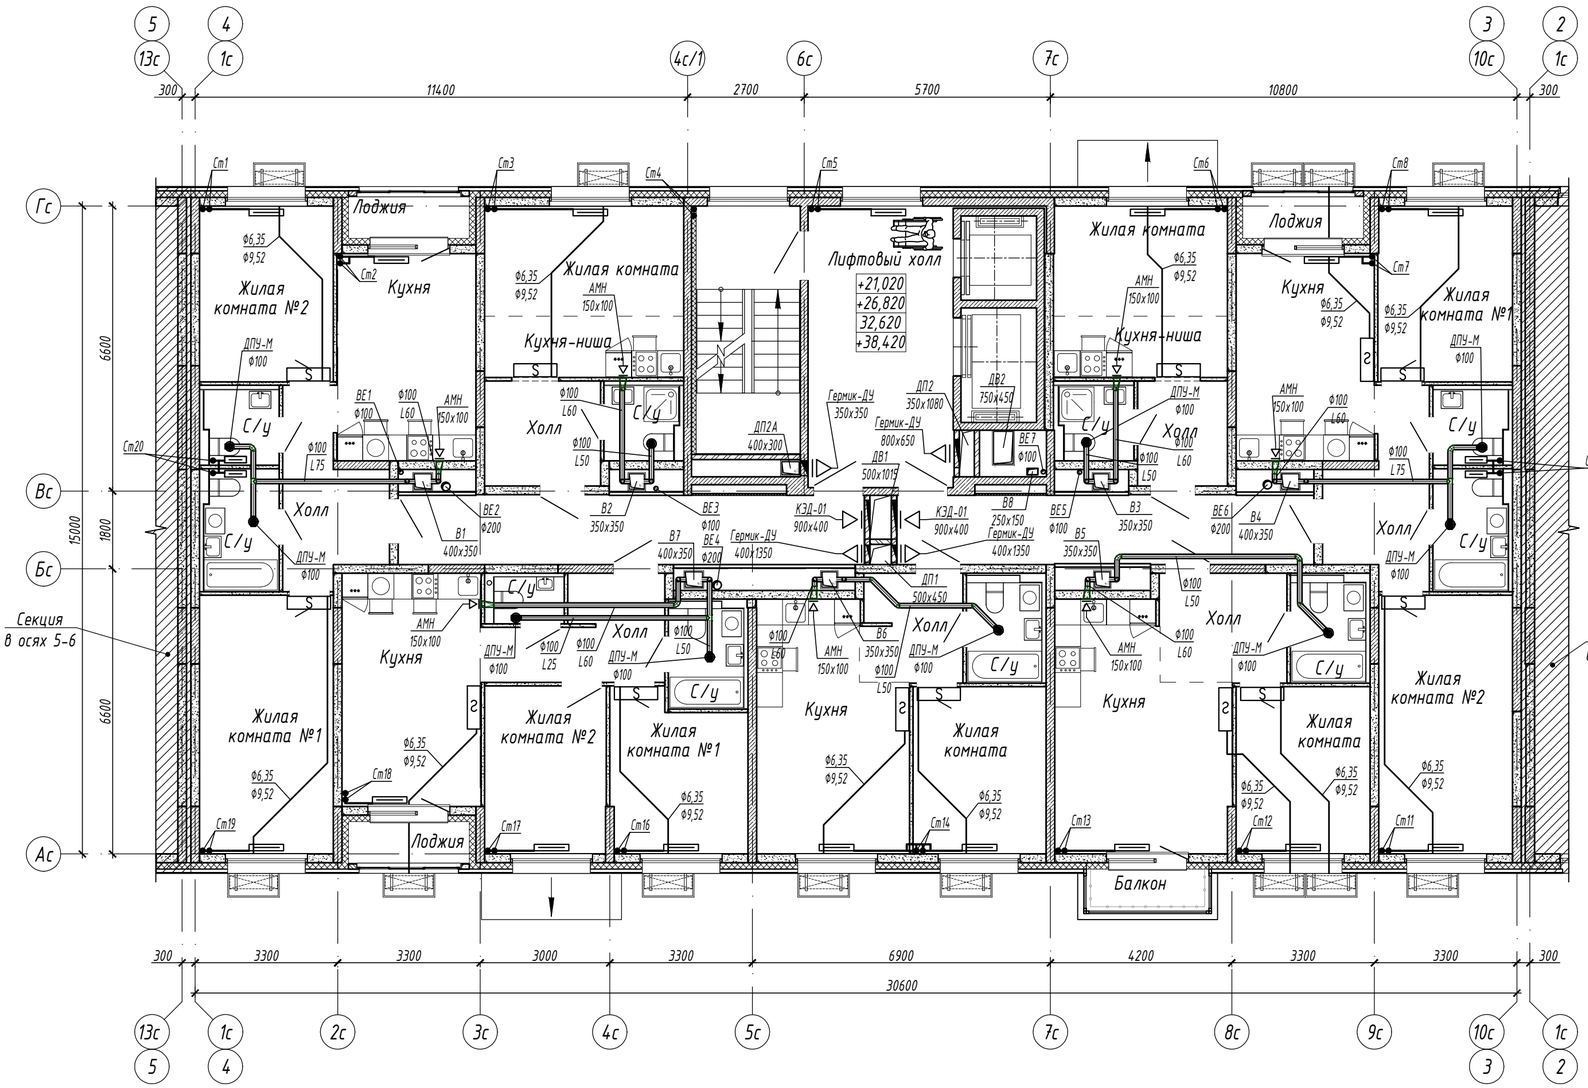


Схема блокировки

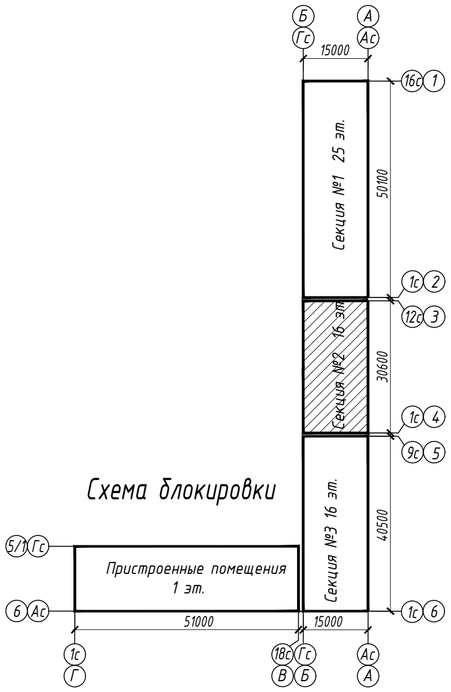

Этаж	КСК 20	N
8	1.180 К	2
10	1.180 К	2
12	1.180 К	2
14	1.049 К	2

Этаж	КПНК 20	N
8	1.650 К	2
10	1.650 К	2
12	1.140 К	2
14	1.140 К	1,5

Этаж	КСК 20	N
8	1.180 К	2
10	1.049 К	2
12	1.049 К	1,5
14	1.049 К	1,5

Этаж	КСК 20	N
8	1.049 К	1,5
10	1.049 К	1,5
12	0.918 К	1,5
14	0.918 К	1,5

Этаж	КСК 20	N
8	0.918 К	1,5
10	0.918 К	1,5
12	0.918 К	1,5
14	0.787 К	1,5

Этаж	КСК 20	N
8	1.049 К	1,5
10	1.049 К	1,5
12	0.918 К	1,5
14	0.918 К	1,5

Этаж	КПНК 20	N
8	1.650 К	2
10	1.650 К	2
12	1.650 К	2
14	1.140 К	2

Этаж	КСК 20	N
8	1.049 К	1,5
10	1.049 К	1,5
12	0.918 К	1,5
14	0.918 К	1,5

Этаж	КСК 20	N
8	1.049 К	2
10	1.049 К	1,5
12	1.049 К	1,5
14	0.918 К	1,5

Секция в осях 5-6

Секция в осях 1-2

Согласовано:

Взам. инв. N

Подп. и дата

Инв. N подл.

Изм.	Кол.уч.	Лист	N док.	Подп.	Дата
Разработал		Бычков			31.08.17
Проверил		Брызгалов			31.08.17
Н. контр.		Брызгалов			31.08.17
Нач. отдела		Лобашова			31.08.17

15144-ОВ.2

«Жилой микрорайон. Корпус 1.2 с сетями, водоснабжения, водоотведения, тепловой сетью, с сетью электроснабжения и ливневой канализации. Второй этап строительства», расположенный по адресу: г. Екатеринбург, пр. Космонавтов 11

Жилой дом. Встроенные помещения. Секция в осях 3-4

Стадия	Лист	Листов
Р	9	

Отопление, вентиляция и кондиционирование. План 8,10,12,14 этажа

ОП ООО "ПИК-Проект" г.Новороссийск

Формат А2

Этаж	КСК 20	N
16	1.311 К	2

Этаж	КПНК 20	N
16	1.650 К	2

Этаж	КСК 20	N
16	1.442 К	2

Этаж	КСК 20	N
16	1.704 К	2,5

Этаж	КСК 20	N
16	1.049 К	1,5

Этаж	КСК 20	N
16	1.442 К	2

Этаж	КПНК 20	N
16	1.650 К	2


Этаж	КСК 20	N
16	1.311 К	2

Этаж	КСК 20	N
16	0.400 К	1

Этаж	КСК 20	N
16	0.400 К	1

Этаж	КСК 20	N
16	0.400 К	1

Этаж	КСК 20	N
16	0.400 К	1

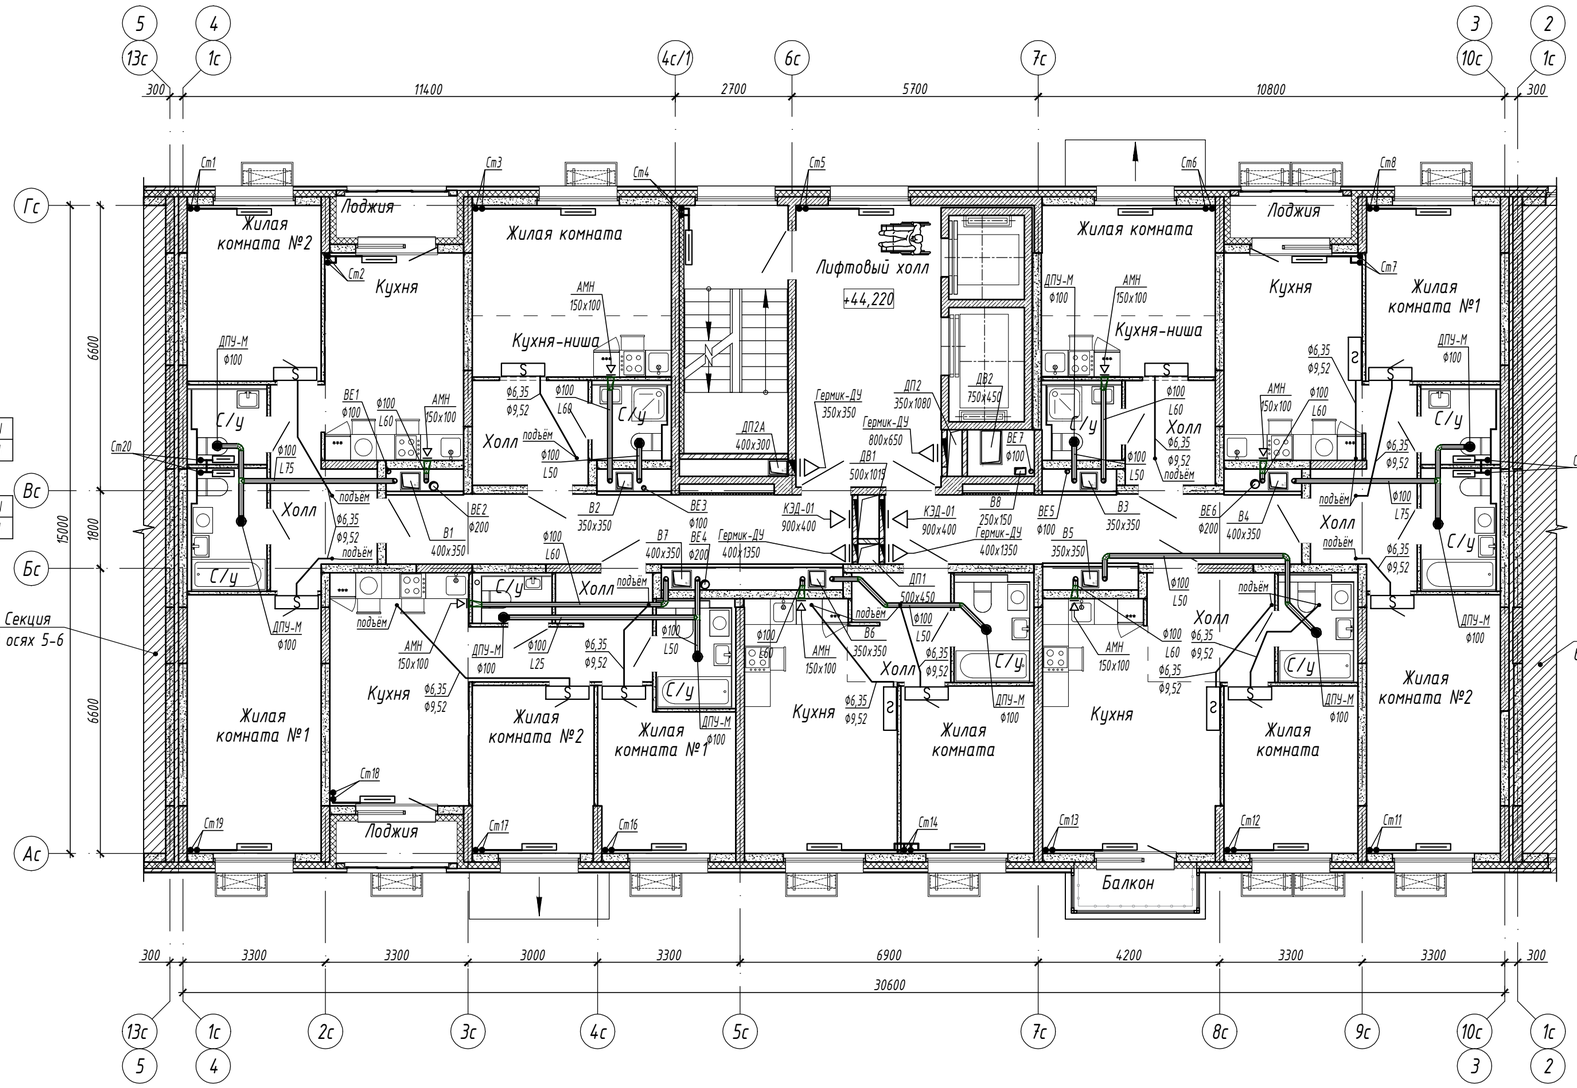

Этаж	КСК 20	N
16	1.442 К	2

Этаж	КПНК 20	N
16	1.650 К	2

Этаж	КСК 20	N
16	1.180 К	2

Этаж	КСК 20	N
16	1.180 К	1,5

Этаж	КСК 20	N
16	1.180 К	2


Этаж	КСК 20	N
16	1.049 К	1,5

Этаж	КПНК 20	N
16	1.650 К	2

Этаж	КСК 20	N
16	1.180 К	1,5

Этаж	КСК 20	N
16	1.311 К	2

Схема блокировки

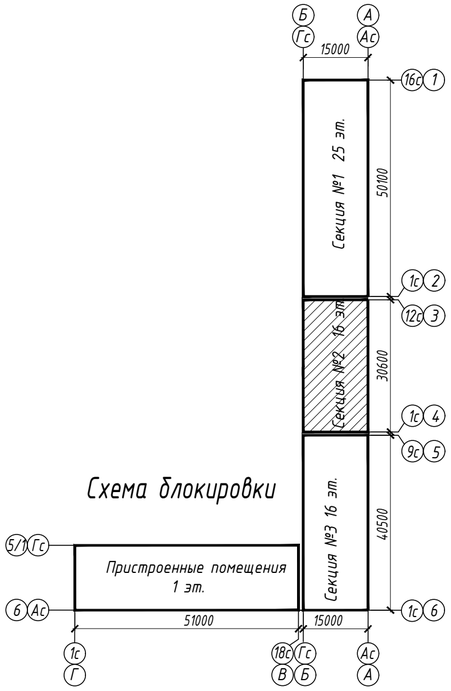

Согласовано:

Взам. инв. N

Подп. и дата

Инв. N подл.

Изм.	Кол.уч.	Лист	N док.	Подп.	Дата
Разработал		Бычков			31.08.17
Проверил		Брызгалов			31.08.17
Н. контр.		Брызгалов			31.08.17
Нач. отдела		Лобашова			31.08.17

15144-ОВ.2

«Жилой микрорайон. Корпус 1.2 с сетями, водоснабжения, водоотведения, тепловой сетью, с сетью электроснабжения и ливневой канализации. Второй этап строительства», расположенный по адресу: г. Екатеринбург, пр. Космонавтов 11

Жилой дом. Встроенные помещения. Секция в осях 3-4

Стадия	Лист	Листов
Р	10	

Отопление, вентиляция и кондиционирование. План 16 этажа

ОП ООО "ПИК-Проект" г.Новороссийск

Формат А2


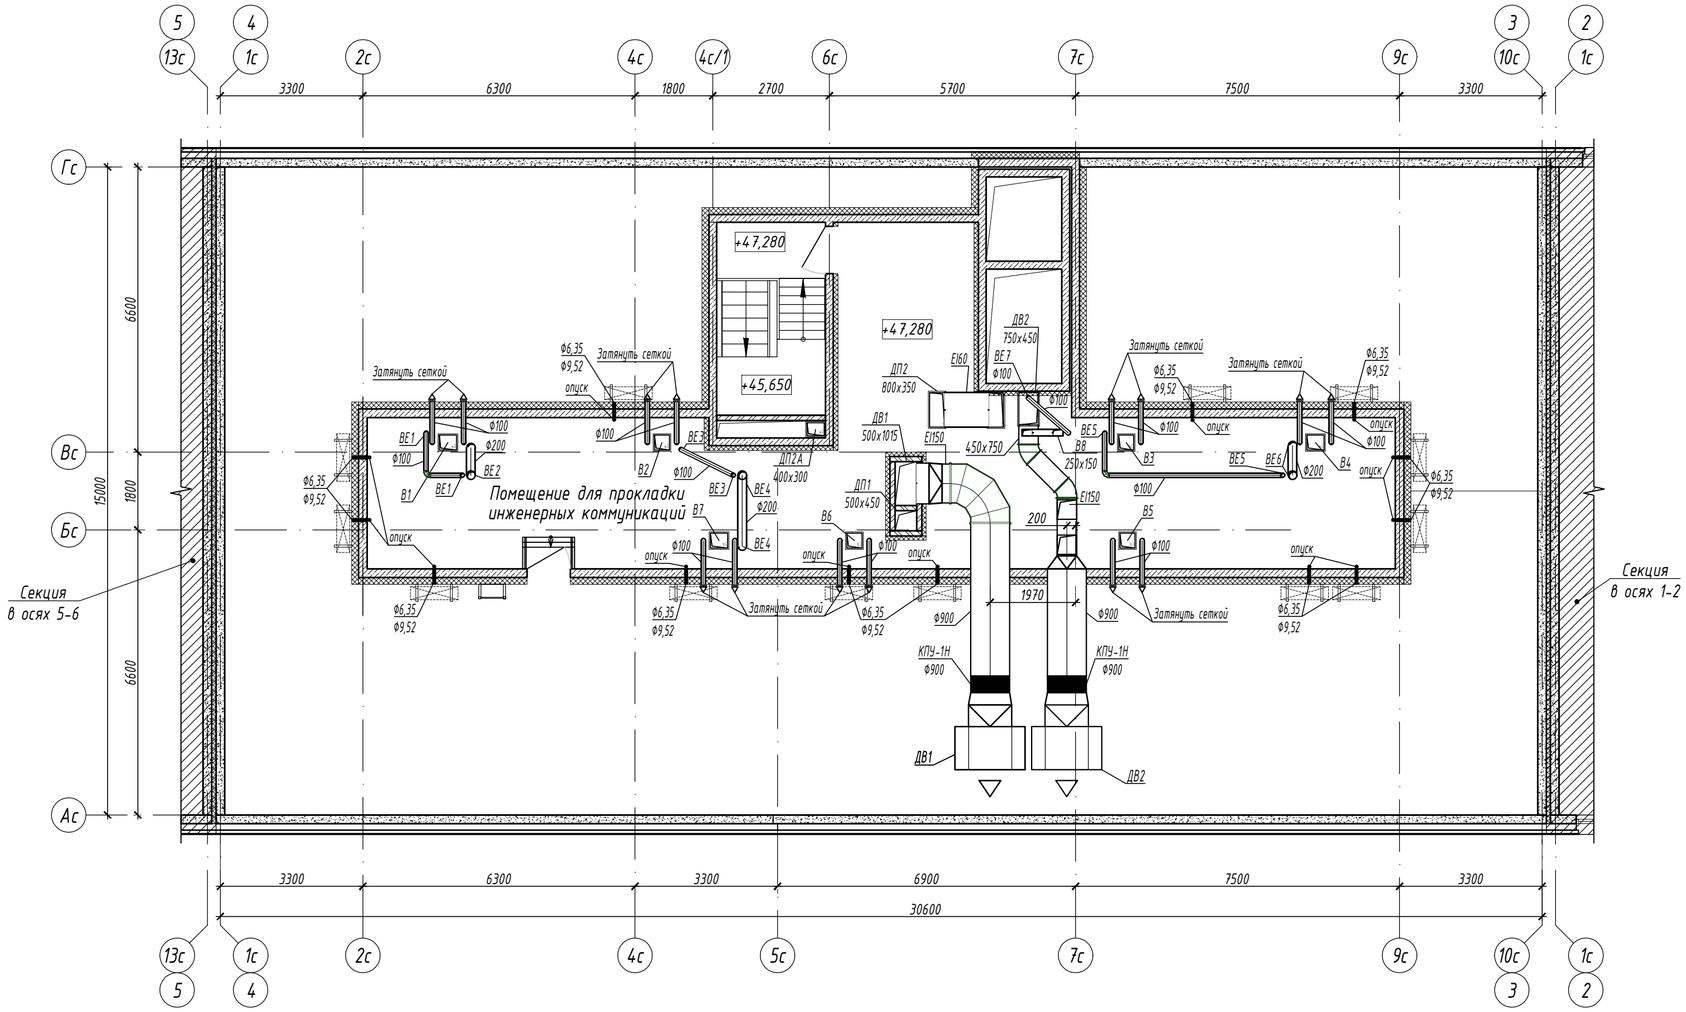


Схема блокировки

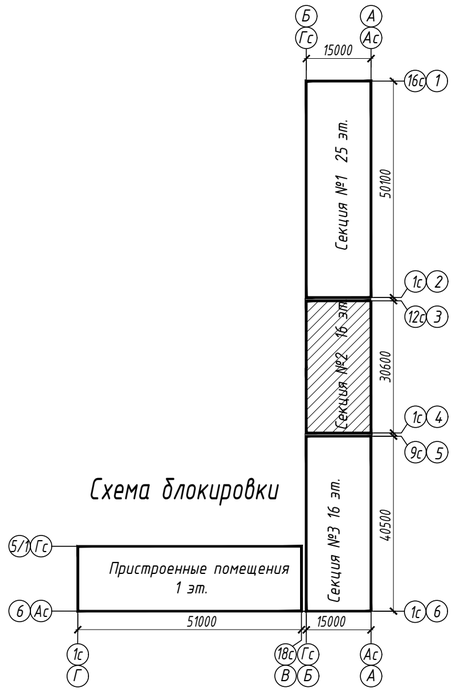

Согласовано:


Взам. инв. N

Подп. и дата

Инв. N подл.

						15144-ОВ.2	
						«Жилой микрорайон. Корпус 1.2 с сетями, водоснабжения, водоотведения, тепловой сетью, с сетью электроснабжения и ливневой канализации. Второй этап строительства», расположенный по адресу: г. Екатеринбург, пр. Космонавтов 11	
Изм.	Кол.уч.	Лист	N док.	Подп.	Дата		
Разработал		Бычков			31.08.17	Жилой дом. Встроенные помещения. Секция в осях 3-4	Стадия: Р; Лист: 11; Листов:
Проверил		Брызгалов			31.08.17		
Н. контр.		Брызгалов			31.08.17	Вентиляция и кондиционирование. План технического пространства	ОП ООО "ПИК-Проект" г.Новороссийск
Нач. отдела		Лобашова			31.08.17		

Формат А2

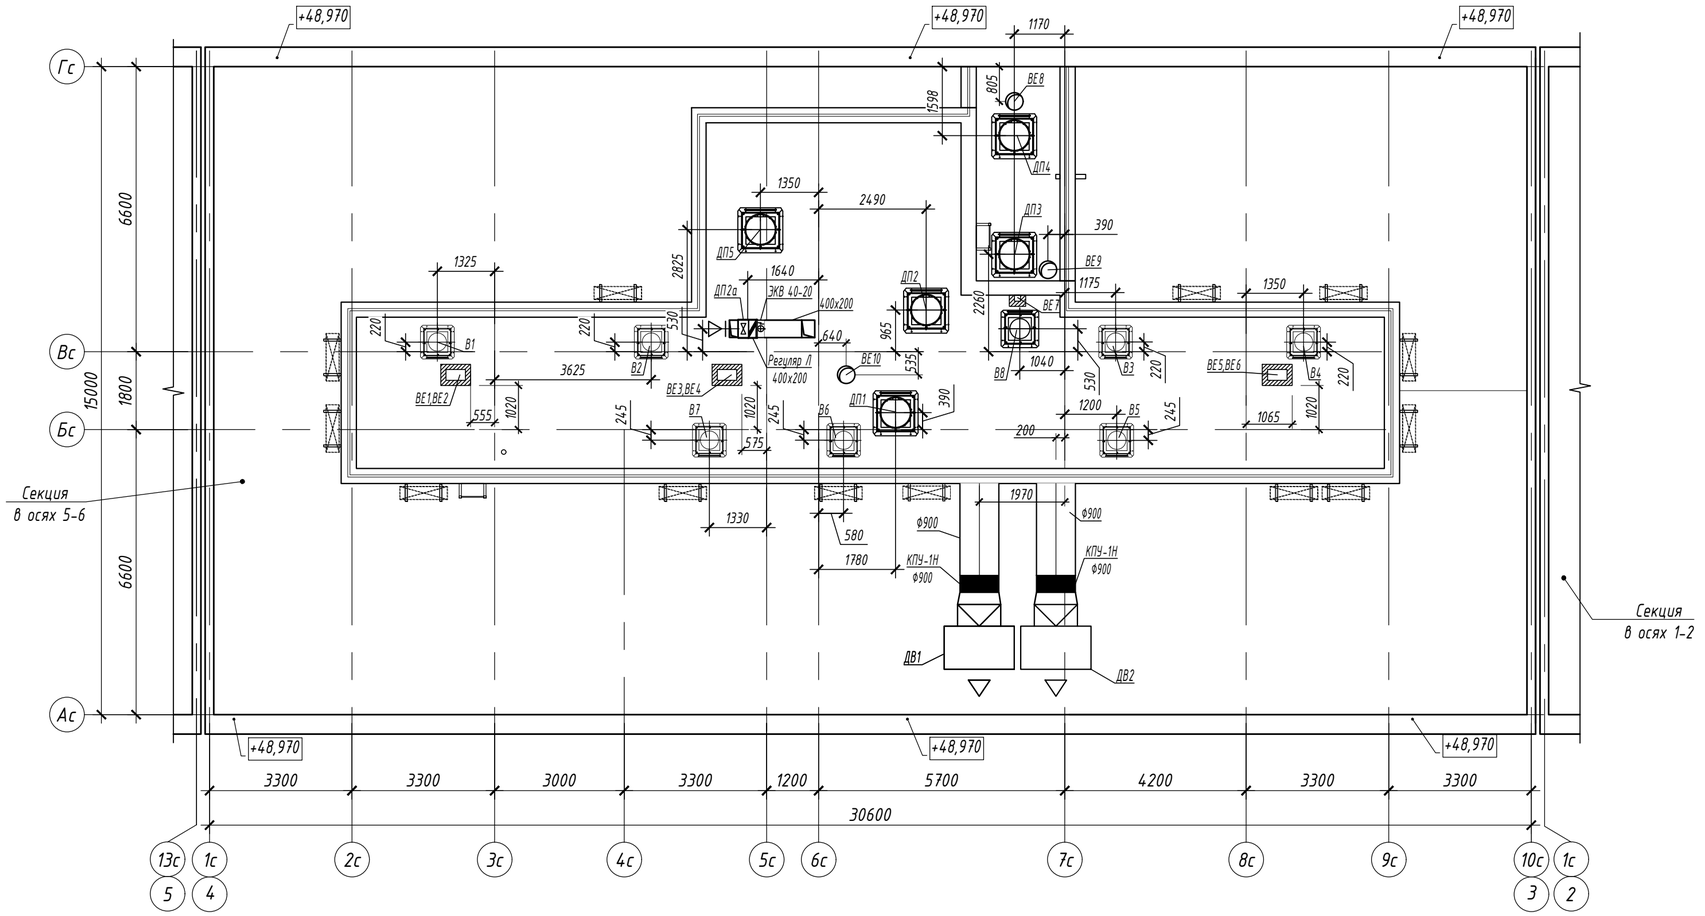

						15144-ОВ.2			
						«Жилой микрорайон. Корпус 12 с сетями, водоснабжения, водоотведения, тепловой сетью, с сетью электроснабжения и ливневой канализации. Второй этап строительства», расположенный по адресу: г. Екатеринбург, пр. Космонавтов 11			
Изм.	Кол.уч.	Лист	N док.	Подп.	Дата				
Разработал		Бычков			31.08.17	Жилой дом. Встроенные помещения. Секция в осях 3-4	Стадия	Лист	Листов
Проверил		Брызгалов			31.08.17		Р	12	
Н. контр.		Брызгалов			31.08.17	Вентиляция. План кровли	ОП ООО "ПИК-Проект" г.Новороссийск		
Нач. отдела		Лобашова			31.08.17				

Согласовано:

Взам. инв. N

Подп. и дата

Инв. N подл.

Формат А2

Этаж	КСК 20	N
2	1.573 К	2,5

Этаж	КПНК 20	N
2	1.650 К	2,0

Этаж	КСК 20	N
2	1.311 К	2,0

Этаж	КПНК 20	N
2	1.650 К	2,0

Этаж	КСК 20	N
2	1.180 К	2,0

Этаж	КСК 20	N
2	1.049 К	2,0

Этаж	КСК 20	N
2	0.655 К	1,5

Этаж	КСК 20	N
2	1.049 К	2,0

Этаж	КСК 20	N
2	1.180 К	2,0

Этаж	КСК 20	N
2	1.180 К	2,0

Этаж	КПНК 20	N
2	1.311 К	2,0

Этаж	КСК 20	N
2	1.180 К	2,0

Этаж	КСК 20	N
2	0.400 К	1,0

Этаж	КСК 20	N
2	0.400 К	1,0

Этаж	КСК 20	N
2	1.049 К	2,0

Этаж	КСК 20	N
2	0.400 К	1,0

Этаж	КСК 20	N
2	0.400 К	1,0

Этаж	КСК 20	N
2	0.400 К	1,0

Этаж	КСК 20	N
2	1.180 К	2,0

Этаж	КСК 20	N
2	1.180 К	2,0

Этаж	КСК 20	N
2	1.049 К	2,0

Этаж	КСК 20	N
2	1.180 К	2,0

Этаж	КСК 20	N
2	1.049 К	2,0

Этаж	КСК 20	N
2	1.049 К	2,0

Этаж	КСК 20	N
2	1.180 К	2,0

Этаж	КСК 20	N
2	1.180 К	2,0

Этаж	КСК 20	N
2	1.180 К	2,0

Этаж	КПНК 20	N
2	1.311 К	2,0


Этаж	КСК 20	N
2	1.311 К	2,0

Секция в осях 3-4

Этаж	КСК 20	N
2	0.400 К	1,0

Этаж	КСК 20	N
2	0.400 К	1,0

Наружный блок кондиционера в декоративной решетке

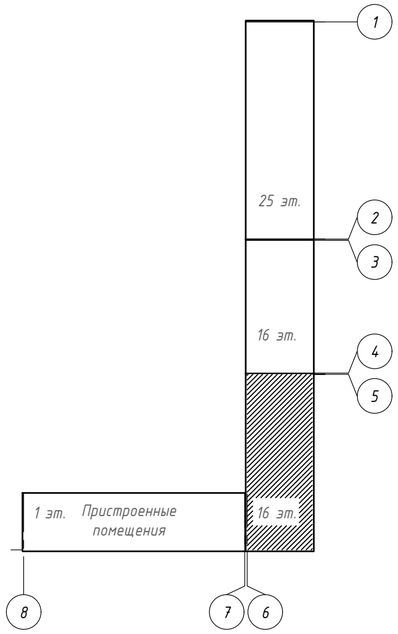

Изм.	Кол.уч.	Лист	N док.	Подп.	Дата
Разработал		Кириченко			03.11.17
Проверил		Брызгалов			03.11.17
Н.контр.		Брызгалов			03.11.17
Нач.отдела		Лобашова			23.06.17

15144-ОВ.3

Жилой микрорайон. Корпус 1.2 с сетями, водоснабжения, водоотведения, тепловой сетью, с сетью электроснабжения и ливневой канализации. Второй этап строительства, расположенный по адресу: г. Екатеринбург, пр. Космонавтов 11

Жилой дом. Встроенные помещения. Секция в осях 5-6

Стадия	Лист	Листов
Р	6	

Отопление и вентиляция. План 2 этажа

ОП ООО "ПИК-Проект" г.Новороссийск

Согласовано:

Взам. инв. N

Подп. и дата

Инв. N подл.

Формат А2

Этаж	КСК 20	N
6	1.573 К	2,5
5	1.573 К	2,5
4	1.573 К	2,5
3	1.573 К	2,5

Этаж	КПНК 20	N
6	1.650 К	2,0
5	1.650 К	2,0
4	1.650 К	2,0
3	1.650 К	2,0

Этаж	КСК 20	N
6	1.311 К	2,0
5	1.311 К	2,0
4	1.311 К	2,0
3	1.311 К	2,0

Этаж	КПНК 20	N
6	1.650 К	2,0
5	1.650 К	2,0
4	1.650 К	2,0
3	1.650 К	2,0

Этаж	КСК 20	N
6	1.180 К	2,0
5	1.180 К	2,0
4	1.180 К	2,0
3	1.180 К	2,0

Этаж	КСК 20	N
6	0.918 К	2,0
5	1.049 К	1,5
4	1.049 К	1,5
3	1.049 К	2,0

Этаж	КСК 20	N
5	1.442 К	2,5

Этаж	КСК 20	N
6	0.655 К	1,5
5	0.655 К	1,5
4	0.655 К	1,5
3	0.655 К	1,5

Этаж	КСК 20	N
6	0.918 К	1,5
5	1.049 К	2,0
4	1.049 К	2,0
3	1.049 К	2,0

Этаж	КСК 20	N
6	1.180 К	2,0
5	1.180 К	2,0
4	1.180 К	2,0
3	1.180 К	2,0


Этаж	КПНК 20	N
6	1.650 К	2,0
5	1.650 К	2,0
4	1.650 К	2,0
3	1.650 К	2,0

Этаж	КСК 20	N
6	1.180 К	2,0
5	1.180 К	2,0
4	1.180 К	2,0
3	1.180 К	2,0

Этаж	КСК 20	N
6	0.400 К	1,0
5	0.400 К	1,0
4	0.400 К	1,0
3	0.400 К	1,0

Этаж	КСК 20	N
6	0.400 К	1,0
5	0.400 К	1,0
4	0.400 К	1,0
3	0.400 К	1,0

Этаж	КСК 20	N
6	1.049 К	2,0
5	1.180 К	2,0
4	1.180 К	2,0
3	1.049 К	2,0

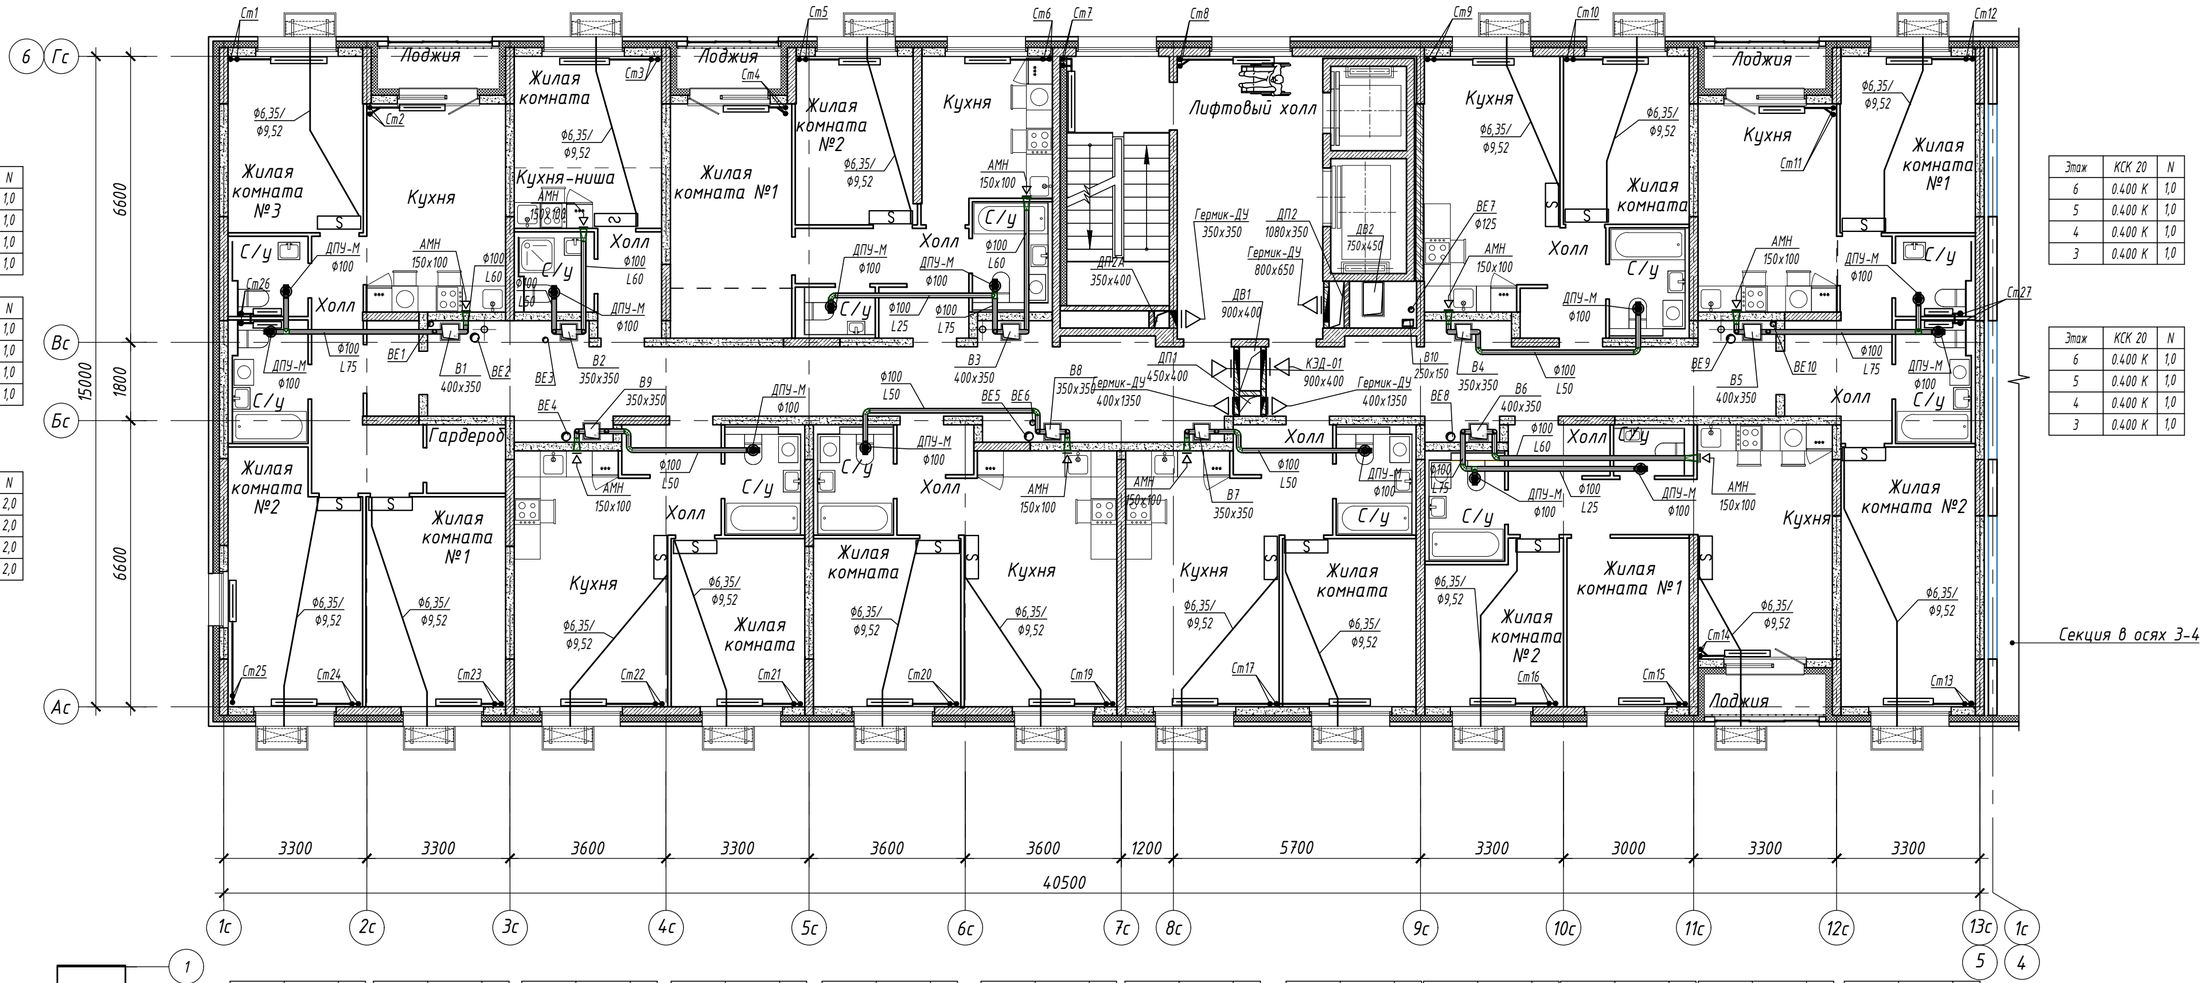

Этаж	КСК 20	N
6	1.049 К	2,0
5	1.049 К	2,0
4	1.049 К	2,0
3	1.180 К	2,0

Этаж	КСК 20	N
6	1.049 К	2,0
5	1.049 К	2,0
4	1.180 К	2,0
3	1.180 К	2,0

Этаж	КСК 20	N
6	1.049 К	2,0
5	1.049 К	2,0
4	1.049 К	2,0
3	1.049 К	2,0

Этаж	КСК 20	N
6	1.049 К	2,0
5	1.049 К	2,0
4	1.180 К	2,0
3	1.180 К	2,0

Этаж	КСК 20	N
6	1.049 К	2,0
5	1.049 К	2,0
4	1.180 К	2,0
3	1.180 К	2,0

Этаж	КСК 20	N
6	1.049 К	2,0
5	1.049 К	2,0
4	1.049 К	2,0
3	1.049 К	2,0


Этаж	КСК 20	N
6	1.049 К	2,0
5	1.049 К	2,0
4	1.180 К	2,0
3	1.180 К	2,0

Этаж	КСК 20	N
6	1.049 К	2,0
5	1.049 К	2,0
4	1.180 К	2,0
3	1.180 К	2,0

Этаж	КСК 20	N
6	1.180 К	2,0
5	1.180 К	2,0
4	1.180 К	2,0
3	1.180 К	2,0

Этаж	КПНК 20	N
6	1.180 К	2,0
5	1.180 К	2,0
4	1.311 К	2,0
3	1.311 К	2,0

Этаж	КСК 20	N
6	1.180 К	2,0
5	1.180 К	2,0
4	1.180 К	2,0
3	1.311 К	2,0

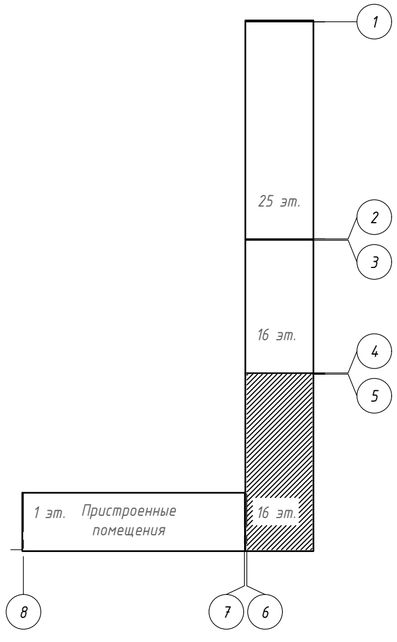

Согласовано:

Взам. инв. N

Подп. и дата

Инв. N подл.

Изм.	Кол.уч.	Лист	N док.	Подп.	Дата
Разработал		Кириченко			03.11.17
Проверил		Брызгалов			03.11.17
Н.контр.		Брызгалов			03.11.17
Нач.отдела		Лобашова			23.06.17

15144-ОВ.3

Жилой микрорайон. Корпус 1.2 с сетями, водоснабжения, водоотведения, тепловой сетью, с сетью электроснабжения и ливневой канализации. Второй этап строительства, расположенный по адресу: г. Екатеринбург, пр. Космонавтов 11

Жилой дом. Встроенные помещения. Секция в осях 5-6

Отопление и вентиляция. План 3,4,5,6 этажей

Стадия	Лист	Листов
Р	7	

ОП ООО "ПИК-Проект" г.Новороссийск

Формат А2

Этаж	КСК 20	N
15	1.311 К	2,0
13	1.311 К	2,0
11	1.311 К	2,0
9	1.311 К	2,0
7	1.442 К	2,5

Этаж	КПНК 20	N
15	1.650 К	1,5
13	1.650 К	1,5
11	1.650 К	2,0
9	1.650 К	2,0
7	1.650 К	2,0

Этаж	КСК 20	N
15	1.049 К	1,5
13	1.049 К	1,5
11	1.049 К	2,0
9	1.180 К	2,0
7	1.180 К	2,0

Этаж	КПНК 20	N
15	1.650 К	1,5
13	1.650 К	2,0
11	1.650 К	2,0
9	1.650 К	2,0
7	1.650 К	2,0

Этаж	КСК 20	N
15	0.918 К	1,5
13	1.049 К	1,5
11	1.049 К	1,5
9	1.049 К	2,0
7	1.049 К	2,0

Этаж	КСК 20	N
15	0.787 К	1,5
13	0.787 К	1,5
11	0.918 К	1,5
9	0.918 К	1,5
7	0.918 К	1,5

Этаж	КСК 20	N
15	0.655 К	1,5
13	0.655 К	1,5
11	0.655 К	1,5
9	0.655 К	1,5
7	0.655 К	1,5

Этаж	КСК 20	N
15	0.787 К	1,5
13	0.918 К	1,5
11	0.918 К	1,5
9	0.918 К	1,5
7	0.918 К	1,5

Этаж	КСК 20	N
15	0.918 К	1,5
13	0.918 К	1,5
11	0.918 К	1,5
9	1.049 К	1,5
7	1.049 К	2,0

Этаж	КПНК 20	N
15	1.650 К	1,5
13	1.650 К	1,5
11	1.650 К	2,0
9	1.650 К	2,0
7	1.650 К	2,0


Этаж	КСК 20	N
15	0.918 К	1,5
13	0.918 К	1,5
11	0.918 К	1,5
9	1.049 К	1,5
7	1.049 К	2,0

Этаж	КСК 20	N
15	0.400 К	1,0
13	0.400 К	1,0
11	0.400 К	1,0
9	0.400 К	1,0
7	0.400 К	1,0

Этаж	КСК 20	N
15	0.400 К	1,0
13	0.400 К	1,0
11	0.400 К	1,0
9	0.400 К	1,0
7	0.400 К	1,0

Этаж	КСК 20	N
15	0.400 К	1,0
13	0.400 К	1,0
11	0.400 К	1,0
9	0.400 К	1,0
7	0.400 К	1,0

Этаж	КСК 20	N
15	0.918 К	1,5
13	1.049 К	1,5
11	0.918 К	1,5
9	1.049 К	1,5
7	1.049 К	2,0

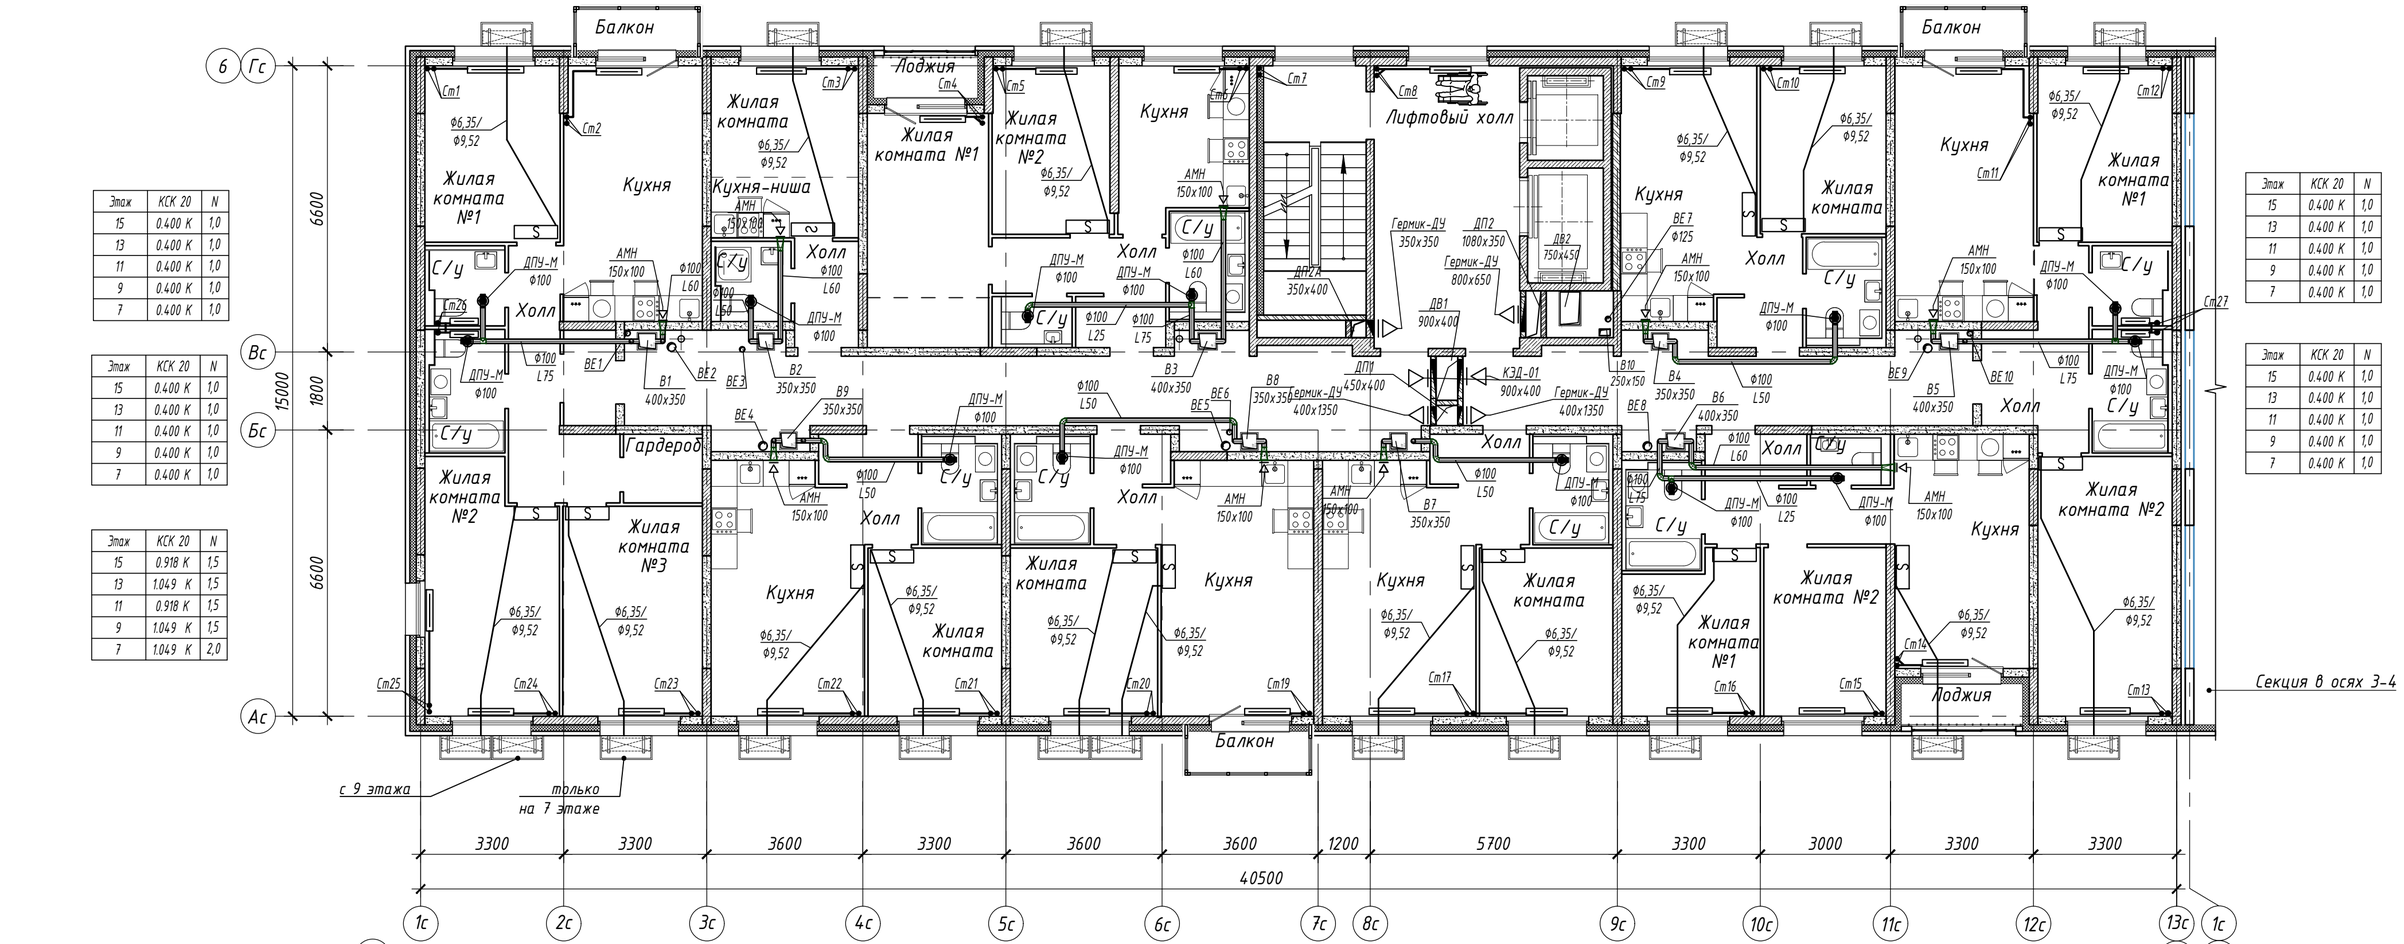

Этаж	КСК 20	N
15	0.918 К	1,5
13	0.918 К	1,5
11	1.049 К	1,5
9	1.049 К	1,5
7	1.049 К	2,0

Этаж	КСК 20	N
15	0.918 К	1,5
13	0.918 К	1,5
11	1.049 К	1,5
9	1.049 К	1,5
7	1.049 К	2,0

Этаж	КСК 20	N
15	0.918 К	1,5
13	0.918 К	1,5
11	1.049 К	1,5
9	0.918 К	1,5
7	1.049 К	2,0

Этаж	КСК 20	N
15	0.918 К	1,5
13	0.918 К	1,5
11	1.049 К	1,5
9	1.049 К	1,5
7	1.049 К	2,0

Этаж	КПНК 20	N
15	1.650 К	1,5
13	1.650 К	2,0
11	1.650 К	2,0
9	1.650 К	2,0
7	1.650 К	2,0


Этаж	КСК 20	N
15	0.787 К	1,5
13	0.918 К	1,5
11	0.918 К	1,5
9	0.918 К	1,5
7	0.918 К	2,0

Этаж	КСК 20	N
15	0.918 К	1,5
13	0.918 К	1,5
11	1.049 К	1,5
9	1.049 К	1,5
7	1.049 К	2,0

Этаж	КСК 20	N
15	0.918 К	1,5
13	0.918 К	1,5
11	1.049 К	1,5
9	1.049 К	2,0
7	1.049 К	2,0

Этаж	КПНК 20	N
15	1.650 К	1,5
13	1.650 К	1,5
11	1.650 К	2,0
9	1.650 К	2,0
7	1.650 К	2,0

Этаж	КСК 20	N
15	1.049 К	1,5
13	1.049 К	1,5
11	1.049 К	2,0
9	1.180 К	2,0
7	1.180 К	2,0

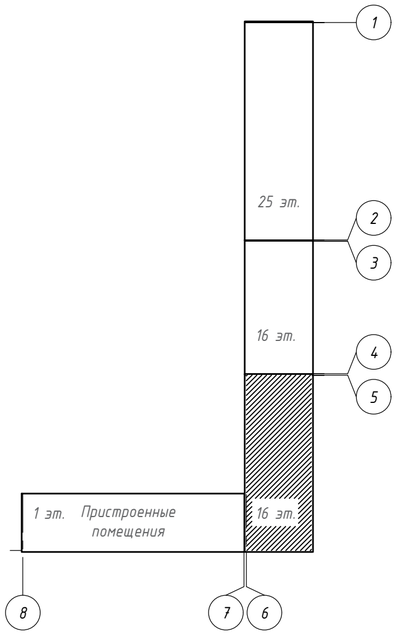

Согласовано:

Взам. инв. N

Подп. и дата

Инв. N подл.

Изм.	Кол.уч.	Лист	N док.	Подп.	Дата
Разработал		Кириченко			03.11.17
Проверил		Брызгалов			03.11.17
Н.контр.		Брызгалов			03.11.17
Нач.отдела		Лобашова			23.06.17

15144-ОВ.3

Жилой микрорайон. Корпус 1.2 с сетями, водоснабжения, водоотведения, тепловой сетью, с сетью электроснабжения и ливневой канализации. Второй этап строительства, расположенный по адресу: г. Екатеринбург, пр. Космонавтов 11

Жилой дом. Встроенные помещения. Секция в осях 5-6

Стадия	Лист	Листов
Р	8	

Отопление и вентиляция. План 7,9,11,13,15 этажей

ОП ООО "ПИК-Проект" г.Новороссийск

Формат А2

Этаж	КСК 20	N
14	1.442 К	2,0
12	1.442 К	2,0
10	1.442 К	2,5
8	1.442 К	2,5

Этаж	КПНК 20	N
14	1.650 К	1,5
12	1.650 К	2,0
10	1.650 К	2,0
8	1.650 К	2,0

Этаж	КСК 20	N
14	1.049 К	1,5
12	1.049 К	1,5
10	1.049 К	2,0
8	1.180 К	2,0

Этаж	КСК 20	N
14	0.918 К	1,5
12	0.918 К	1,5
10	0.918 К	1,5
8	1.049 К	1,5

Этаж	КСК 20	N
14	0.918 К	1,5
12	0.918 К	1,5
10	0.918 К	1,5
8	0.918 К	1,5

Этаж	КПНК 20	N
14	1.650 К	1,5
12	1.650 К	2,0
10	1.650 К	2,0
8	1.650 К	2,0

Этаж	КСК 20	N
10	1.704 К	2,5

Этаж	КСК 20	N
14	0.655 К	1,5
12	0.655 К	1,5
10	0.655 К	1,5
8	0.655 К	1,5

Этаж	КСК 20	N
14	0.787 К	1,5
12	0.918 К	1,5
10	0.918 К	1,5
8	0.918 К	1,5

Этаж	КСК 20	N
14	0.918 К	1,5
12	1.049 К	1,5
10	1.049 К	1,5
8	1.049 К	2,0

Этаж	КПНК 20	N
14	1.650 К	1,5
12	1.650 К	2,0
10	1.650 К	2,0
8	1.650 К	2,0


Этаж	КСК 20	N
14	0.918 К	1,5
12	0.918 К	1,5
10	1.049 К	1,5
8	1.049 К	1,5

Этаж	КСК 20	N
14	0.400 К	1,0
12	0.400 К	1,0
10	0.400 К	1,0
8	0.400 К	1,0

Этаж	КСК 20	N
14	0.400 К	1,0
12	0.400 К	1,0
10	0.400 К	1,0
8	0.400 К	1,0

Этаж	КСК 20	N
14	0.918 К	1,5
12	0.918 К	1,5
10	0.918 К	1,5
8	1.049 К	1,5

Этаж	КСК 20	N
14	0.400 К	1,0
12	0.400 К	1,0
10	0.400 К	1,0
8	0.400 К	1,0

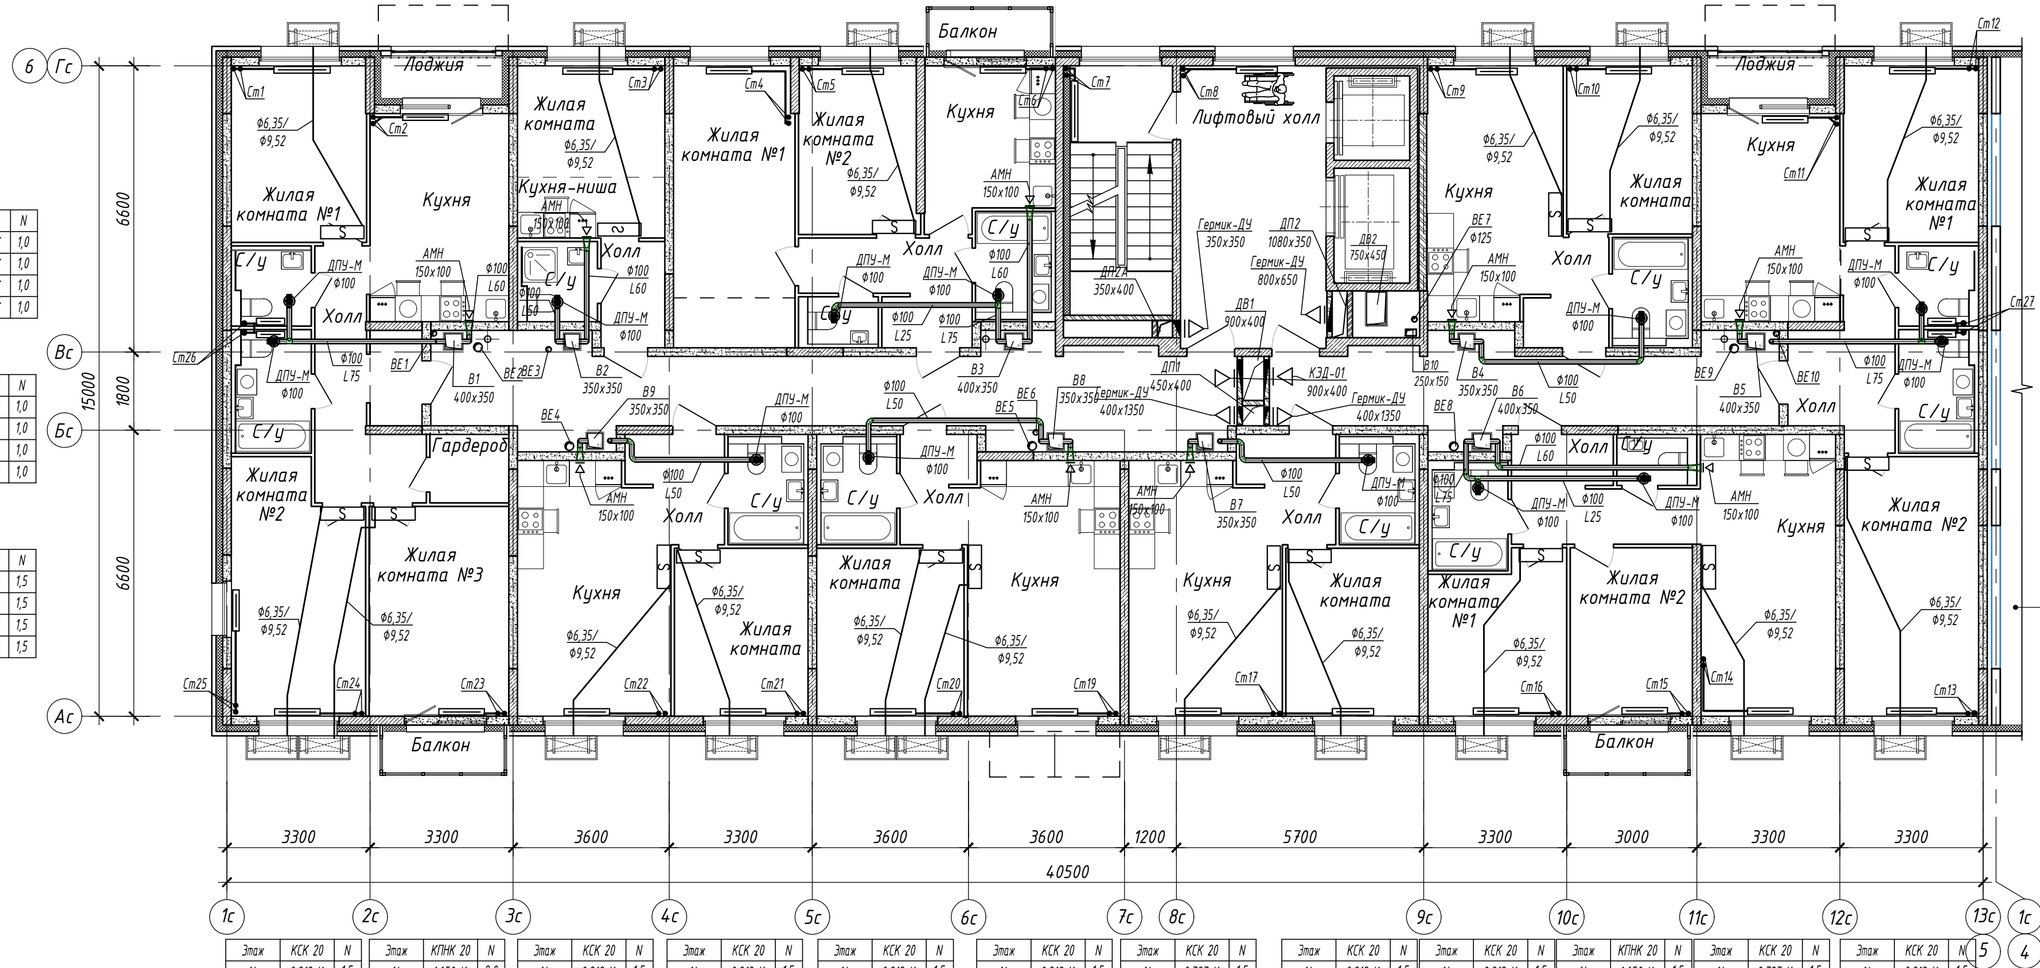

Этаж	КСК 20	N
14	0.918 К	1,5
12	1.049 К	1,5
10	1.049 К	1,5
8	1.049 К	1,5

Этаж	КПНК 20	N
14	1.650 К	1,5
12	1.650 К	2,0
10	1.650 К	2,0
8	1.650 К	2,0

Этаж	КСК 20	N
14	0.918 К	1,5
12	0.918 К	1,5
10	1.049 К	1,5
8	1.049 К	2,0

Этаж	КСК 20	N
14	0.918 К	1,5
12	0.918 К	1,5
10	1.049 К	1,5
8	1.049 К	2,0

Этаж	КСК 20	N
14	0.918 К	1,5
12	0.918 К	1,5
10	0.918 К	1,5
8	0.787 К	1,5

Этаж	КСК 20	N
14	0.918 К	1,5
12	0.918 К	1,5
10	1.049 К	1,5
8	1.049 К	1,5

Этаж	КСК 20	N
14	0.918 К	1,5
12	0.918 К	1,5
10	1.049 К	1,5
8	1.049 К	2,0


Этаж	КСК 20	N
14	0.918 К	1,5
12	0.918 К	1,5
10	0.918 К	2,0
8	0.918 К	2,0

Этаж	КСК 20	N
14	0.787 К	1,5
12	0.918 К	1,5
10	0.918 К	1,5
8	0.918 К	1,5

Этаж	КСК 20	N
14	0.918 К	1,5
12	0.918 К	1,5
10	1.650 К	1,5
8	1.650 К	2,0

Этаж	КСК 20	N
14	0.787 К	1,5
12	0.918 К	1,5
10	0.918 К	1,5
8	0.918 К	1,5

Этаж	КСК 20	N
14	0.918 К	1,5
12	1.049 К	1,5
10	1.049 К	1,5
8	1.049 К	2,0

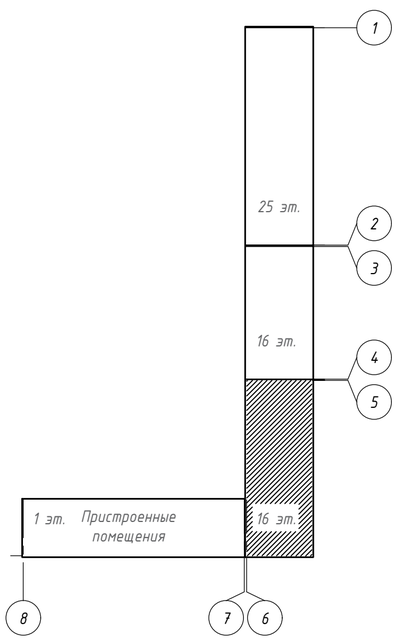

Согласовано:

Взам. инв. N

Подп. и дата

Инв. N подл.

Изм.	Кол.уч.	Лист	N док.	Подп.	Дата
Разработал		Кириченко			03.11.17
Проверил		Брызгалов			03.11.17
Н.контр.		Брызгалов			03.11.17
Нач.отдела		Лобашова			23.06.17

15144-ОВ.3

Жилой микрорайон. Корпус 1.2 с сетями, водоснабжения, водоотведения, тепловой сетью, с сетью электроснабжения и ливневой канализации. Второй этап строительства, расположенный по адресу: г. Екатеринбург, пр. Космонавтов 11

Жилой дом. Встроенные помещения. Секция в осях 5-6

Стадия	Лист	Листов
Р	9	

Отопление и вентиляция. План 8,10,12,14 этажей

ОП ООО "ПИК-Проект" г.Новороссийск

Формат А2

Этаж	КСК 20	N
16	1.573 К	2,5

Этаж	КПНК 20	N
16	1.650 К	2,0

Этаж	КСК 20	N
16	1.311 К	2,0

Этаж	КСК 20	N
16	1.180 К	2,0

Этаж	КСК 20	N
16	1.049 К	1,5

Этаж	КПНК 20	N
16	1.650 К	1,5

Этаж	КСК 20	N
16	1.704 К	2,5

Этаж	КСК 20	N
16	1.049 К	1,5

Этаж	КСК 20	N
16	1.049 К	1,5

Этаж	КСК 20	N
16	1.180 К	2,0

Этаж	КПНК 20	N
16	1.650 К	2,0

Этаж	КСК 20	N
16	1.180 К	1,5

Этаж	КСК 20	N
16	0.400 К	1,0

Этаж	КСК 20	N
16	0.655 К	1,0

Этаж	КСК 20	N
16	1.049 К	1,5

Этаж	КСК 20	N
16	0.400 К	1,0

Этаж	КСК 20	N
16	0.400 К	1,0

Этаж	КСК 20	N
16	1.180 К	1,5

Этаж	КПНК 20	N
16	1.650 К	2,0

Этаж	КСК 20	N
16	1.180 К	2,0

Этаж	КСК 20	N
16	1.180 К	2,0

Этаж	КСК 20	N
16	1.180 К	2,0

Этаж	КСК 20	N
16	1.180 К	2,0

Этаж	КСК 20	N
16	1.049 К	1,5

Этаж	КСК 20	N
16	1.049 К	1,5

Этаж	КПНК 20	N
16	1.650 К	2,0

Этаж	КСК 20	N
16	1.180 К	1,5

Этаж	КСК 20	N
16	1.180 К	2,0

Этаж	КПНК 20	N
16	1.650 К	2,0

Этаж	КСК 20	N
16	1.180 К	2,0


Этаж	КСК 20	N
16	1.180 К	2,0


Этаж	КСК 20	N
16	1.049 К	1,5

Этаж	КСК 20	N
16	1.049 К	1,5

Этаж	КПНК 20	N
16	1.650 К	2,0

Этаж	КСК 20	N
16	1.311 К	2,0

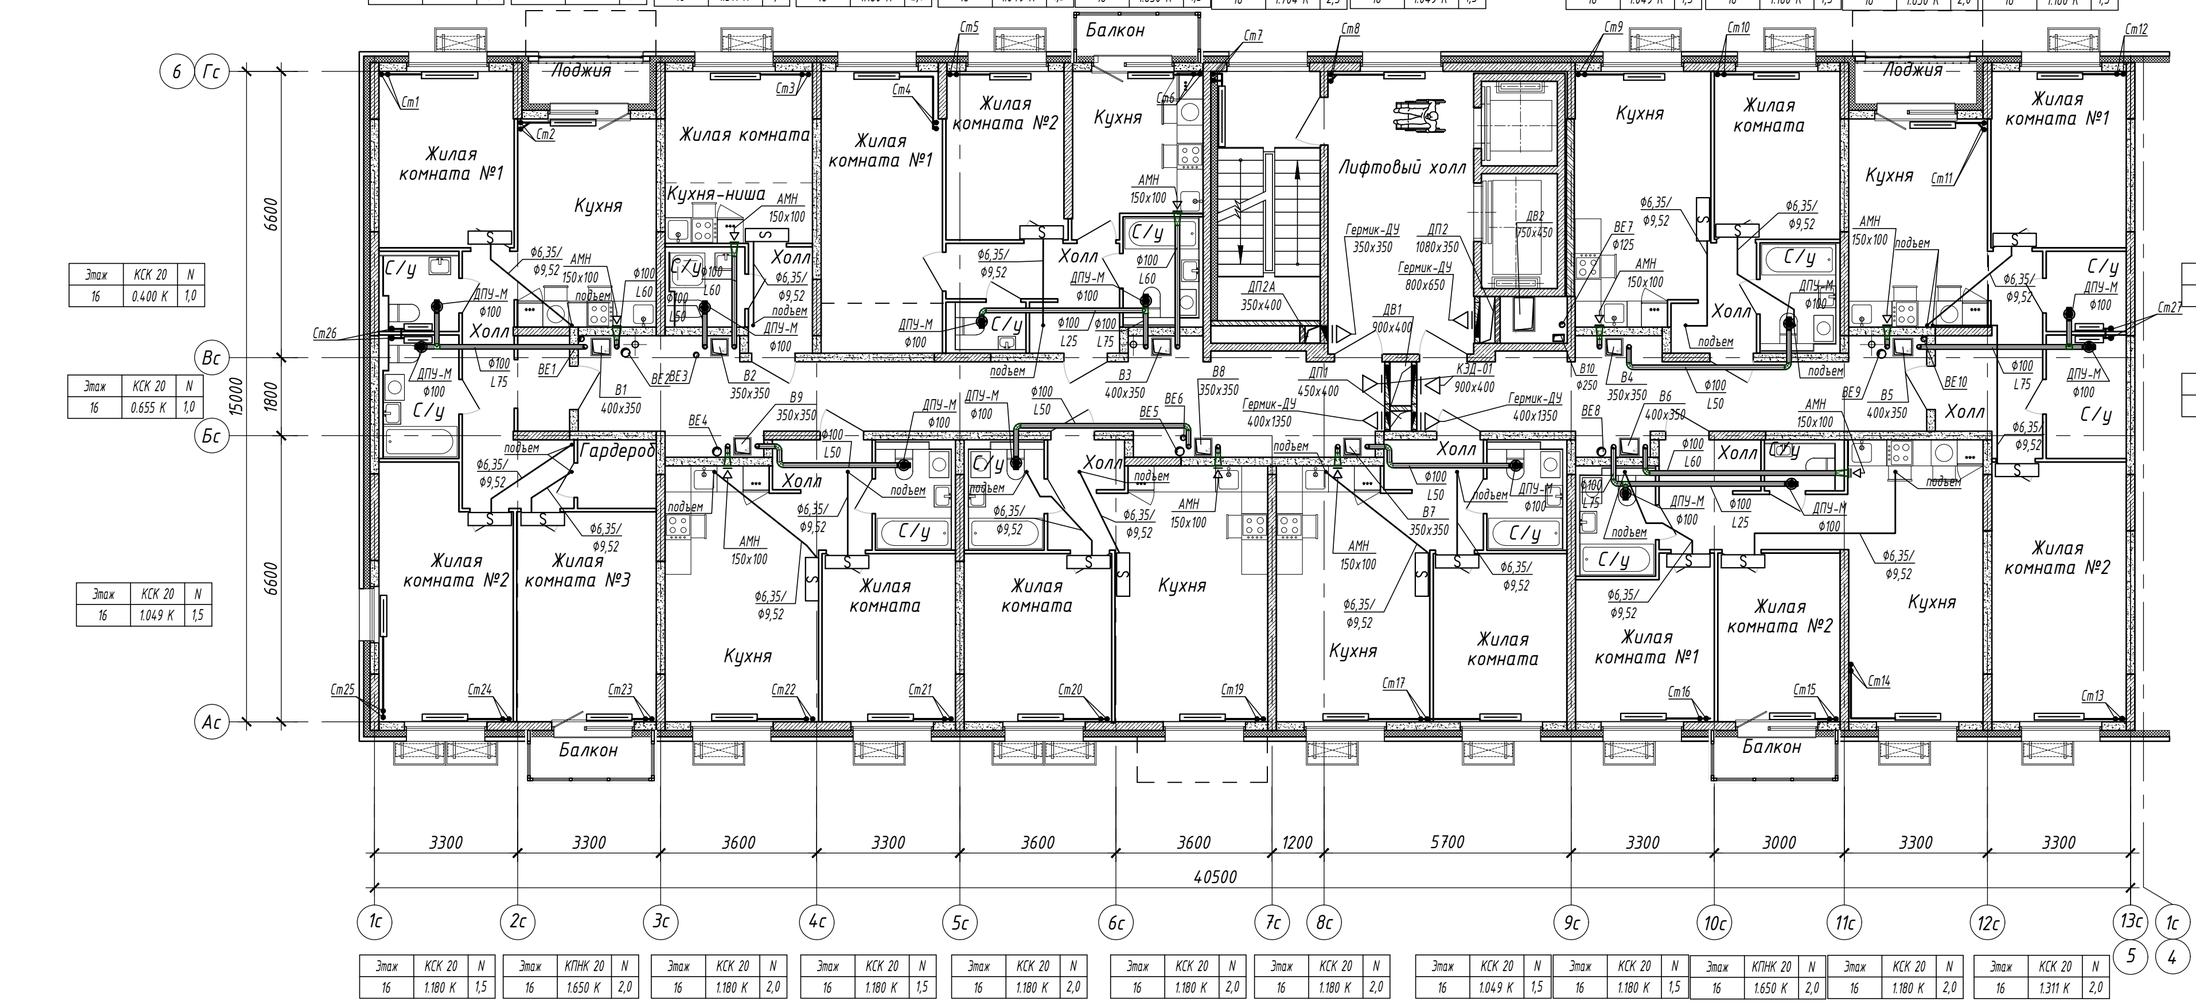

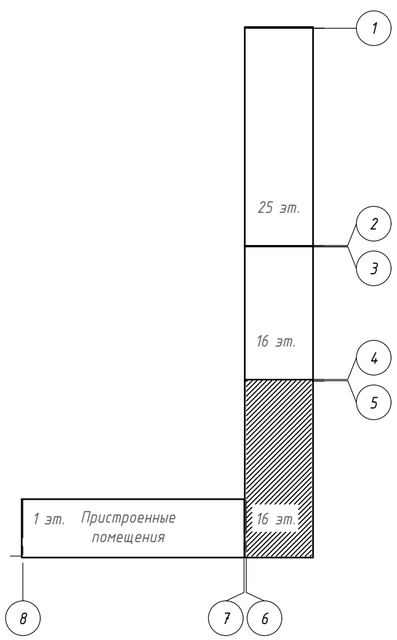

Согласовано:


Взам. инв. N

Подп. и дата

Инв. N подл.

						15144-ОВ.3	
						Жилой микрорайон. Корпус 1.2 с сетями, водоснабжения, водоотведения, тепловой сетью, с сетью электроснабжения и ливневой канализации. Второй этап строительства, расположенный по адресу: г. Екатеринбург, пр. Космонавтов 11	
Изм.	Кол.уч.	Лист	N док.	Подп.	Дата		
Разработал		Кириченко			03.11.17	Жилой дом. Встроенные помещения. Секция в осях 5-6	Стадия: Р; Лист: 10; Листов:
Проверил		Брызгалов			03.11.17		
Н.контр.		Брызгалов			03.11.17	Отопление и вентиляция. План 16 этажа	ОП ООО "ПИК-Проект" г.Новороссийск
Нач.отдела		Лобашова			23.06.17		

Формат А2

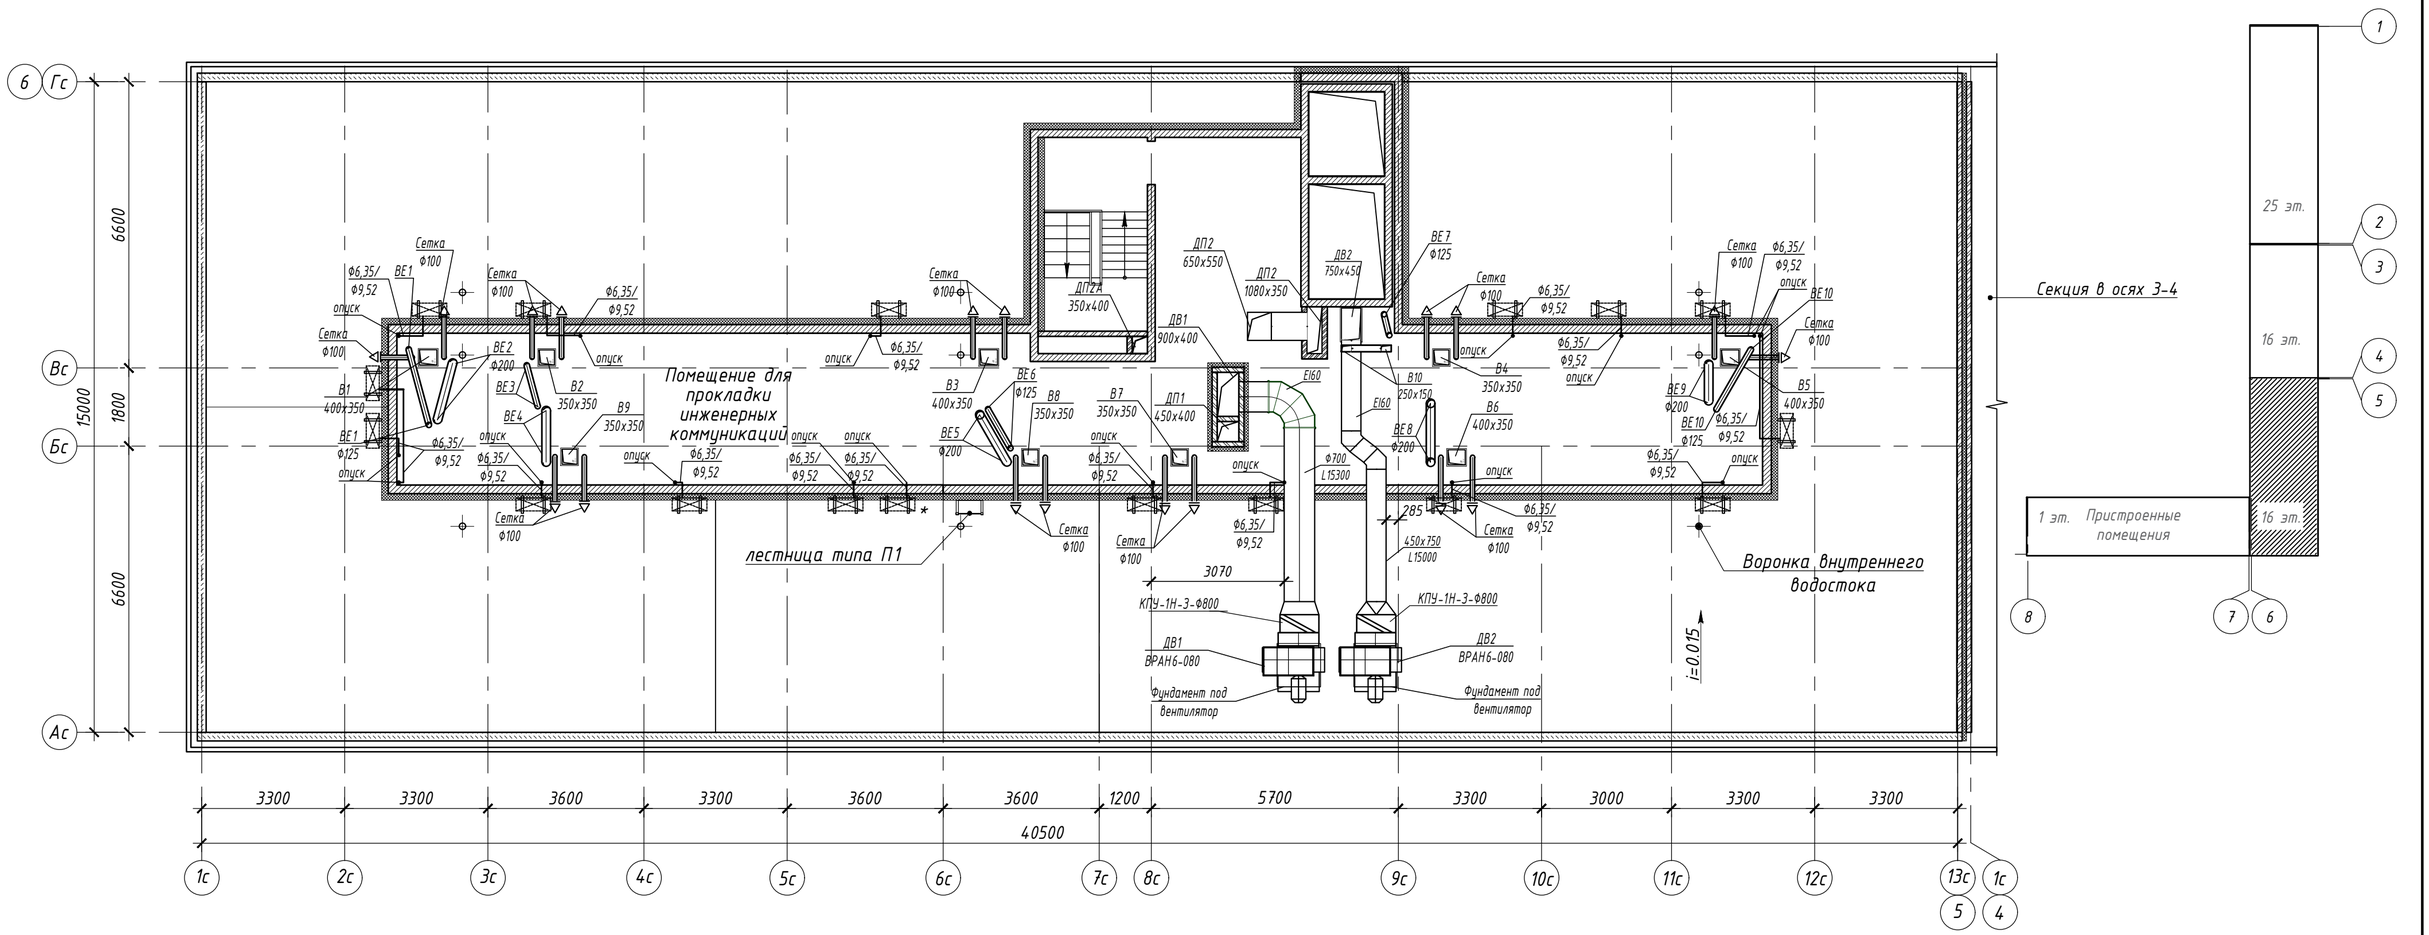

Согласовано:

Взам. инв. N

Подп. и дата

Инв. N подл.

Изм.	Кол.уч.	Лист	N док.	Подп.	Дата
Разработал		Кириченко			03.11.17
Проверил		Брызгалов			03.11.17
Н.контр.		Брызгалов			03.11.17
Нач.отдела		Лобашова			23.06.17

15144-ОВ.3

Жилой микрорайон. Корпус 1.2 с сетями, водоснабжения, водоотведения, тепловой сетью, с сетью электроснабжения и ливневой канализации. Второй этап строительства, расположенный по адресу: г. Екатеринбург, пр. Космонавтов 11

Жилой дом. Встроенные помещения. Секция в осях 5-6

Стадия	Лист	Листов
Р	11	

Вентиляция. План технического чердака

ПИК ГРУППА

ОП ООО "ПИК-Проект" г.Новороссийск

Формат А2