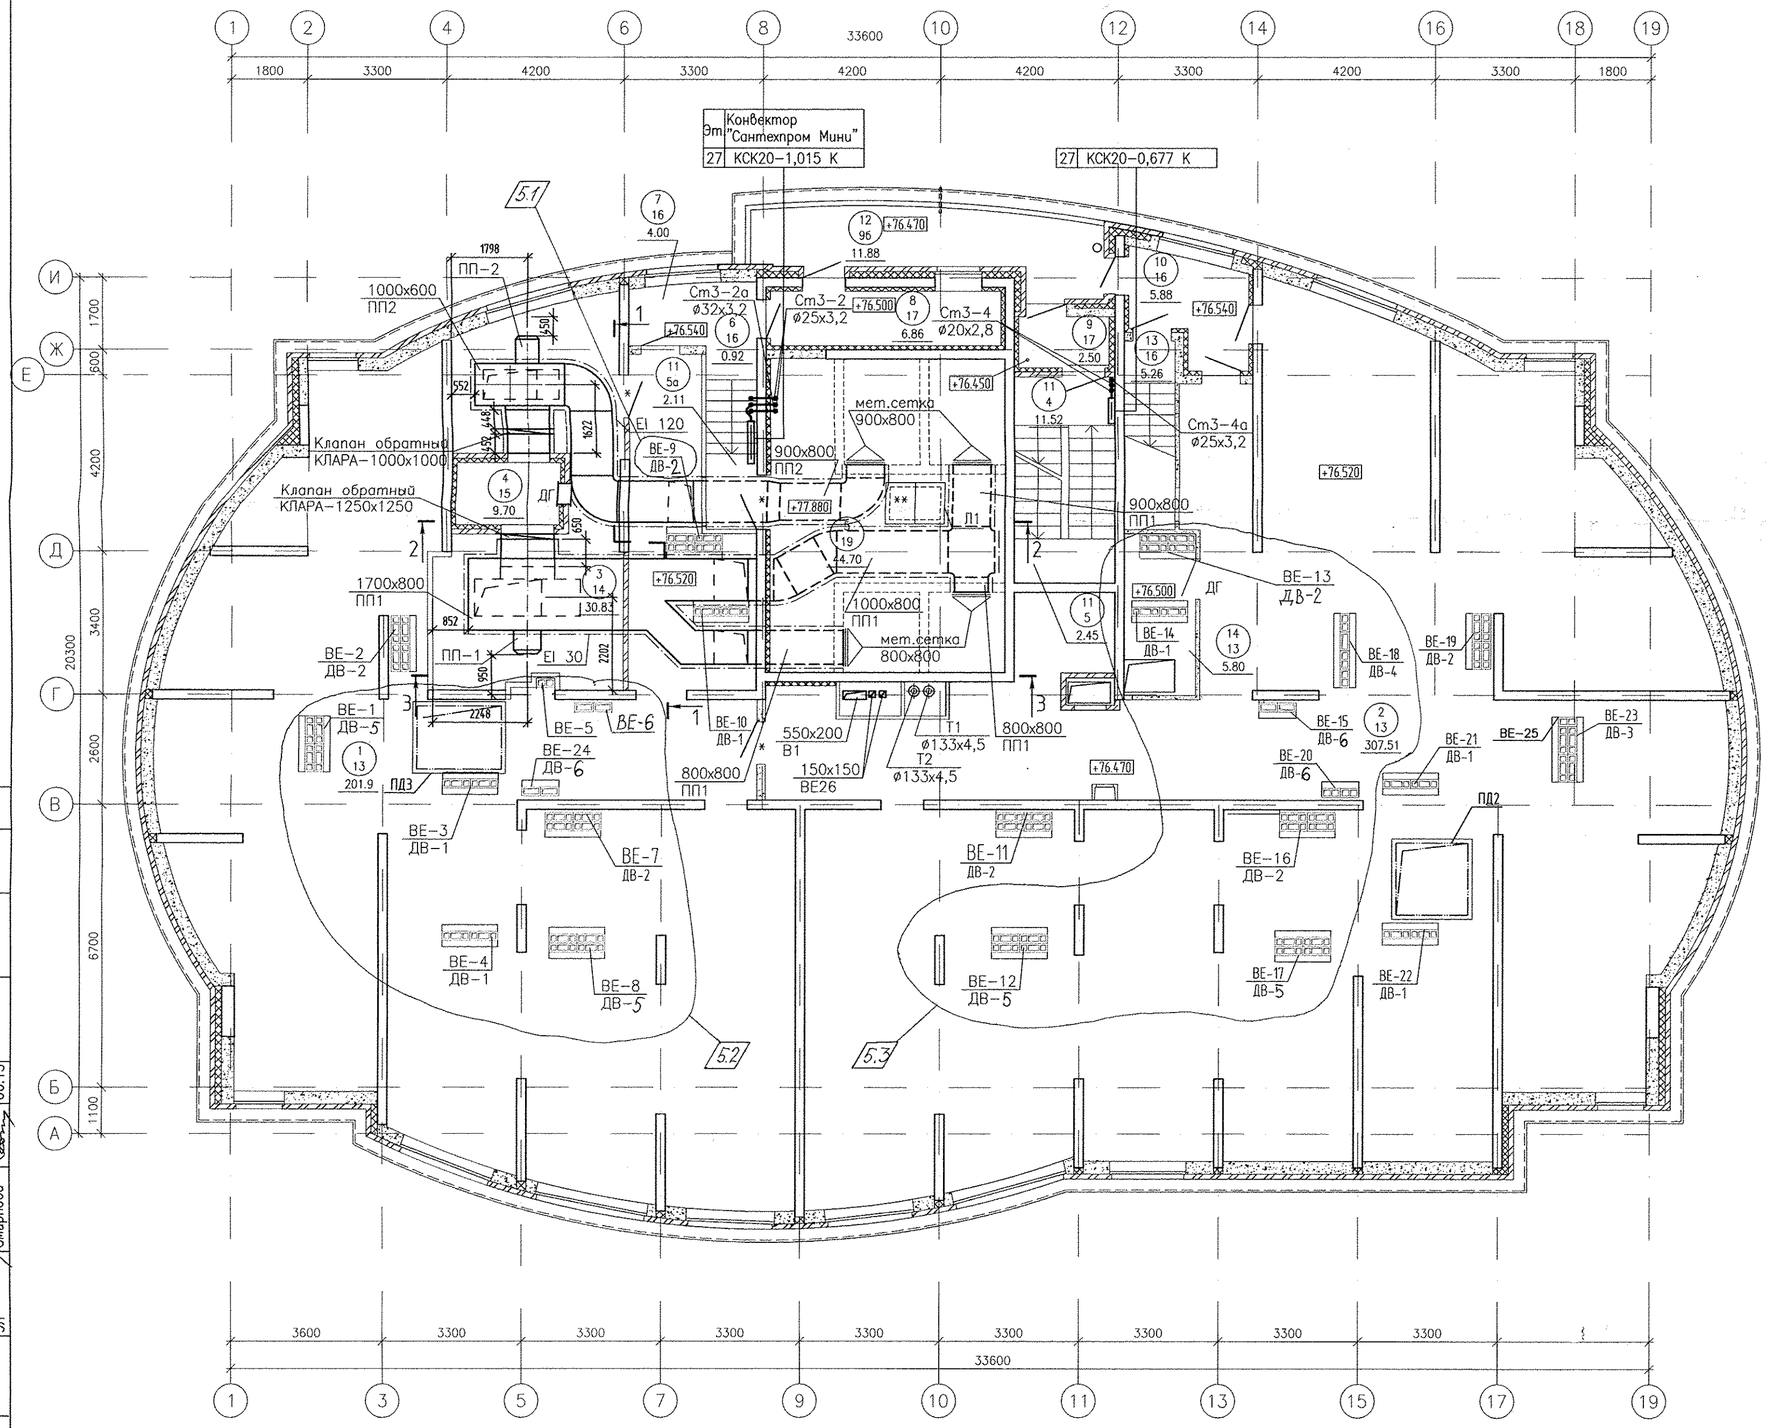


ЭКСПЛИКАЦИЯ ПОМЕЩЕНИЙ

Номер помещения	Наименование	Площадь, м2	Кат. помещения
	ОБЩЕДОМОВЫЕ ПОМЕЩЕНИЯ		
1	Теплый чердак	201.9	
2	Теплый чердак	307.51	
3	Венткамера	30.83	В
4	Воздухозаборный отсек	9.70	
5	Машинное помещение	44.70	В4
6	Лестничная клетка	5.12	
7	Тамбур	4.00	
8	Тамбур	6.86	
9	Тамбур	2.50	
10	Тамбур	5.88	
11	Лестничная клетка	11.52	
12	Переходная лоджия	11.88	
13	Лестничная клетка	5.26	
14	Тех.помещение	5.80	
	Итого помещений:	653.46	

Примечание:

Разрезы 1–1, 2–2, 3–3 см. лист16.

СОГЛАСОВАНО

Чижик		06.13
Титов		06.13
Курнавова		06.13
Смирнова		06.13
АР		
ВК		
ЭЛ		

Взам. инв.N

Подпись и дата

Инв.N подл.

5	3	–	189-13		04.14
1	–	зам.	189-13		10.13
ИЗМ.	КОЛ.УЧ	ЛИСТ	N.ДОК.	ПОДПИСЬ	ДАТА

АПУ.005-02-ОВ

Комплекс жилых домов с объектами обслуживания и подземным гаражом по улице Ирбитской – Данилы Зверева – Вилонова – Раевского в Кировском районе г.Екатеринбурга.

I очередь строительства. 27-этажный жилой дом N2

СТАДИЯ	ЛИСТ	ЛИСТОВ
Р	13	

Г А П	Чирков	06.13
Гл.спец.	Пашаева	06.13
Проверил	Пашаева	06.13
Разработал	Лысенко	06.13

План 27 этажа

ЗАО КОРПОРАЦИЯ АТОМСТРОЙКОМПЛЕКС