План 1 этажа в осях 7–12

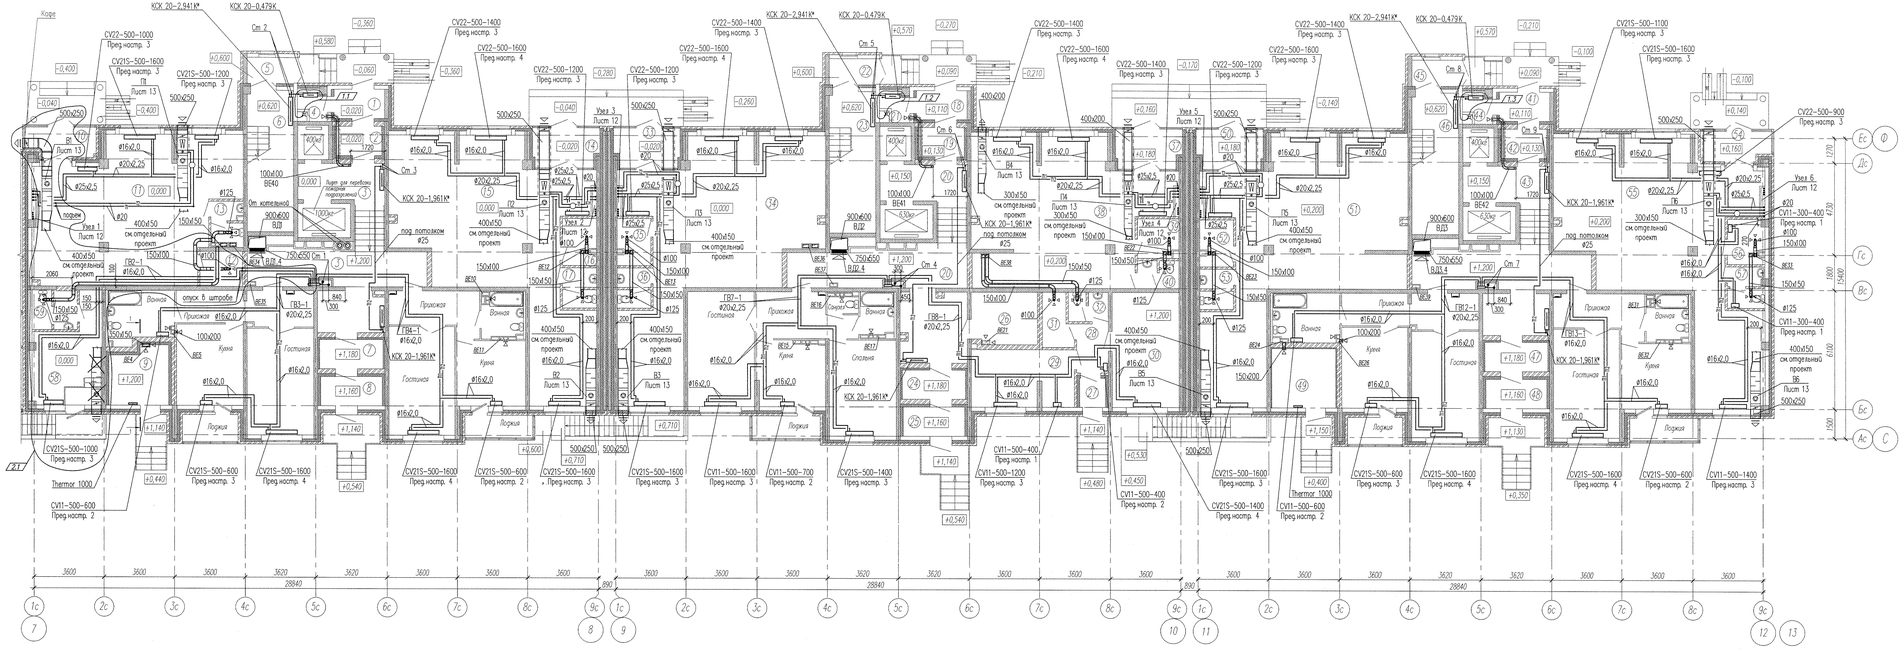

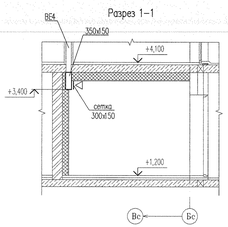

Экспликация помещений — Начало

Номер поме-	Наименование	Площадь, м2	Кат. поме-щения
	Жилой дом N2		
	Секция В оси 7–8		
1	Тамбур	3,84	
2	Тамбур	3,51	
3	Вестибюль	33,08	
4	Помещение уборочного инвентаря	2,19	Д
5	Тамбур	3,45	
6	Лестничная клетка Л1	8,47	
7	Тамбур	4,83	
8	Тамбур	4,68	
9	Электрощитовая	9,57	Г
	Орис N1		
10	Тамбур	5,31	
11	Орис	67,74 / 58,95	
12	Помещение уборочного инвентаря	3,91	Д
13	Санузел	3,20	
	Итого:	101,35 / 80,16	
	2,3		
	Орис N2		
14	Тамбур	6,71	
15	Орис	82,73	
16	Помещение уборочного инвентаря	4,05	Д
17	Санузел	3,36	
	Итого:	96,85	
	Секция В оси 9–10		
18	Тамбур	3,84	
19	Тамбур	3,51	
20	Вестибюль	39,07	
21	Помещение уборочного инвентаря	2,19	Д
22	Тамбур	3,45	
23	Лестничная клетка Л2	8,47	
24	Тамбур	4,83	
25	Тамбур	4,68	
26	Электрощитовая	9,02	Г
	Орис ИК и диспетчерская		
27	Тамбур	1,95	
28	Вестибюль	4,02	
29	Диспетчерская Кабинет	15,24	
30	Помещение ИК Кабинет	20,12	
31	Помещение уборочного инвентаря	3,93	Д
32	Санузел	2,85	
	Итого:	48,11	

Экспликация помещений — продолжение

Номер поме-	Наименование	Площадь, м2	Кат. поме-щения
	Орис N3		
33	Тамбур	6,71	
34	Орис	82,53	
35	Помещение уборочного инвентаря	4,05	Д
36	Санузел	3,36	
	Итого:	96,65	
	Орис N4		
37	Тамбур	6,71	
38	Орис	66,44	
39	Помещение уборочного инвентаря	4,14	Д
40	Санузел	2,86	
	Итого:	80,15	
	Секция В оси 11–12		
41	Тамбур	3,84	
42	Тамбур	3,51	
43	Вестибюль	34,23	
44	Помещение уборочного инвентаря	2,19	Д
45	Тамбур	3,45	
46	Лестничная клетка Л1	8,47	
47	Тамбур	4,83	
48	Тамбур	4,68	
49	Электрощитовая	9,88	Г
	Орис N5		
50	Тамбур	6,71	
51	Орис	86,76	
52	Помещение уборочного инвентаря	4,05	Д
53	Санузел	3,36	
	Итого:	100,88	
	Орис N6		
54	Тамбур	5,31	
55	Орис	84,33	
56	Помещение уборочного инвентаря	4,05	Д
57	Санузел	3,36	
	2,3 Итого:	97,05	
58	Диспетчерская	15,87	
59	Помещение уборочного инвентаря	4,41	Д

2	3	–	216-14		04.14.	
1	1	–	353-13		08.13.	
Изм.	Кол.уч.	Лист	N док.	Подпись	Дата	

АПУ2–120–02–01–ОВ

Жилые дома с помещениями общественного назначения на первых этажах и некомплект. встройками, организациями образовательными учреждениями, подземной автостоянкой по ул. Хрустальноярско-Екатеринбургской в Верх-Исетском районе г. Екатеринбурга

Жилой дом N2 с орисами, встроенными сезонами и кафе 5 некомпл. встройок. Пусковой комплекс 1

Стадия	Лист	Листов
Р	4	

План 1 этажа в осях 7–12. Разрез 1–1

ЗАО "Корпорация "Атомстроикомплекс"

Гл. спец.	Ашихмин	04.13.
Н. контр.	Рыжкова	04.13.
Проверил	Ашихмин	04.13.
Разработал	Якупкин	04.13.

СОГЛАСОВАНО

Инв. N подл. | Подпись и дата | Взам. инв. N

КОПИРОВАЛ

ФОРМАТ А2Ф