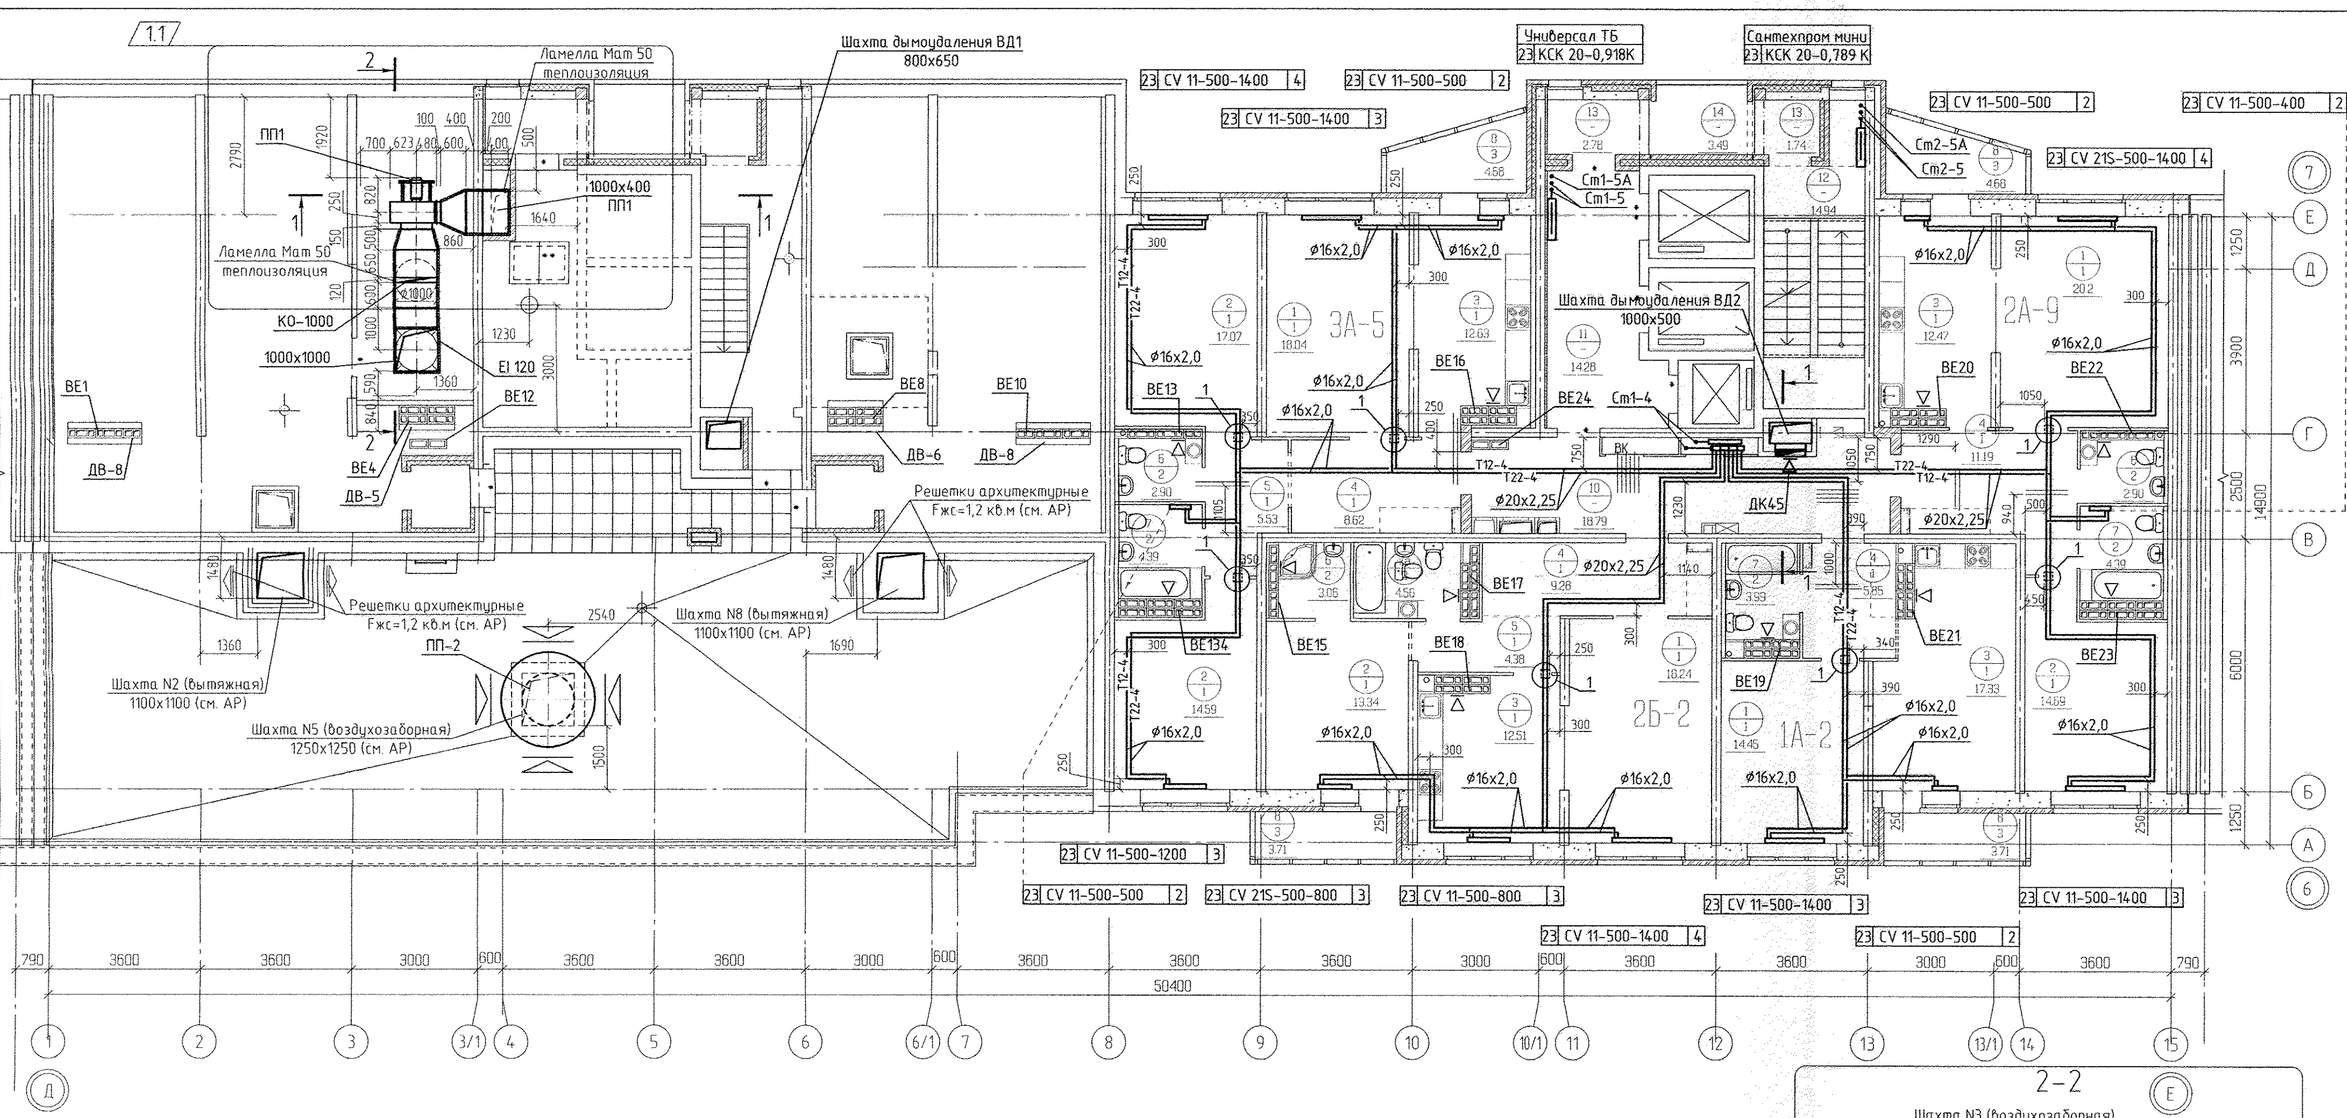


Примечание:

1. Схемы вентканалов ВЕ-1 ... ВЕ-24 см. раздел
2. Тип решеток не указаннных на плане принять РВП-3 120х200 по ГОСТ 13448-82.
3. Все подводки к приборам отопления "Purmo" выполнить трубой металлопластиковой "Унипайп" диаметром 16х2,0 мм
4. Узел 1 - см. лист 4, разрез 1-1 - см. лист 8,


ЭКСПЛИКАЦИЯ ПОМЕЩЕНИЙ

Номер помещения	Наименование	Площадь ,м2	Кат. помещения
	Помещения квартир		
1	Гостиная	70.86	
2	Спальня	59.77	
3	Кухня	54.9	
4	Прихожая	35.15	
5	Коридор	9.7	
6	Сан. узел	8.7	
7	Ванная	17.34	
8	Балкон	17.44	
	итого	273.88	


ЭКСПЛИКАЦИЯ ПОМЕЩЕНИЙ

Номер помещения	Наименование	Площадь ,м2	Кат. помещения
	Общедомовые помещения		
10	Коридор	18.01	
11	Лифтовой холл	14.05	
12	Лестничная клетка	14.94	
13	Тамбур	4.52	
14	Переходная лоджия	3.56	
	итого	55.08	

1.2

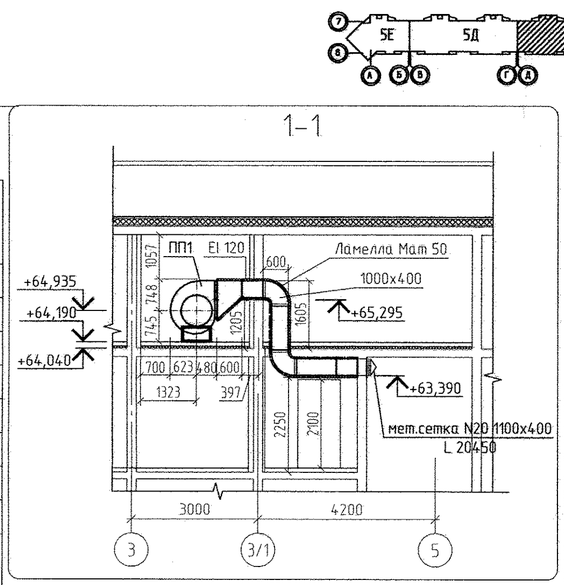

1.3

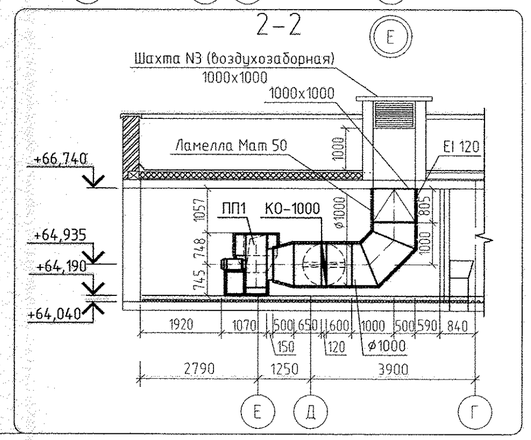

						АПУ.007-05Г-ОВ		
						Жилой микрорайон в квартале улиц Чкалова-Академика Вонсовского-Амундсена-Краснолесья в Ленинском районе г.Екатеринбурга. III очередь строительства. Жилой дом со встроенными помещениями, трансформаторной подстанцией и подземными парковками		
1	3	зам.	77-15		04.15			
Изм.	Кол.уч.	Лист	N док.	Подпись	Дата			
Разработал		Рогожкина			02.15	Пусковой комплекс 2 23-27 -этажная блок-секция 5Г	Стадия: Р	Лист: 13
Проверил		Пашаева			02.15			Листов:
Гл.спец.		Пашаева			02.15			
ГАП		Гаранин			02.15	План 23 этажа	ЗАО КОРПОРАЦИЯ АТОМСТРОЙКОМПЛЕКС	

СОГЛАСОВАНО: СС Чижик; АР Терновая; ВК Рещетникова; ЭЛ Бадина

Взам. инв.N | Подпись и дата | Инв.N подл.