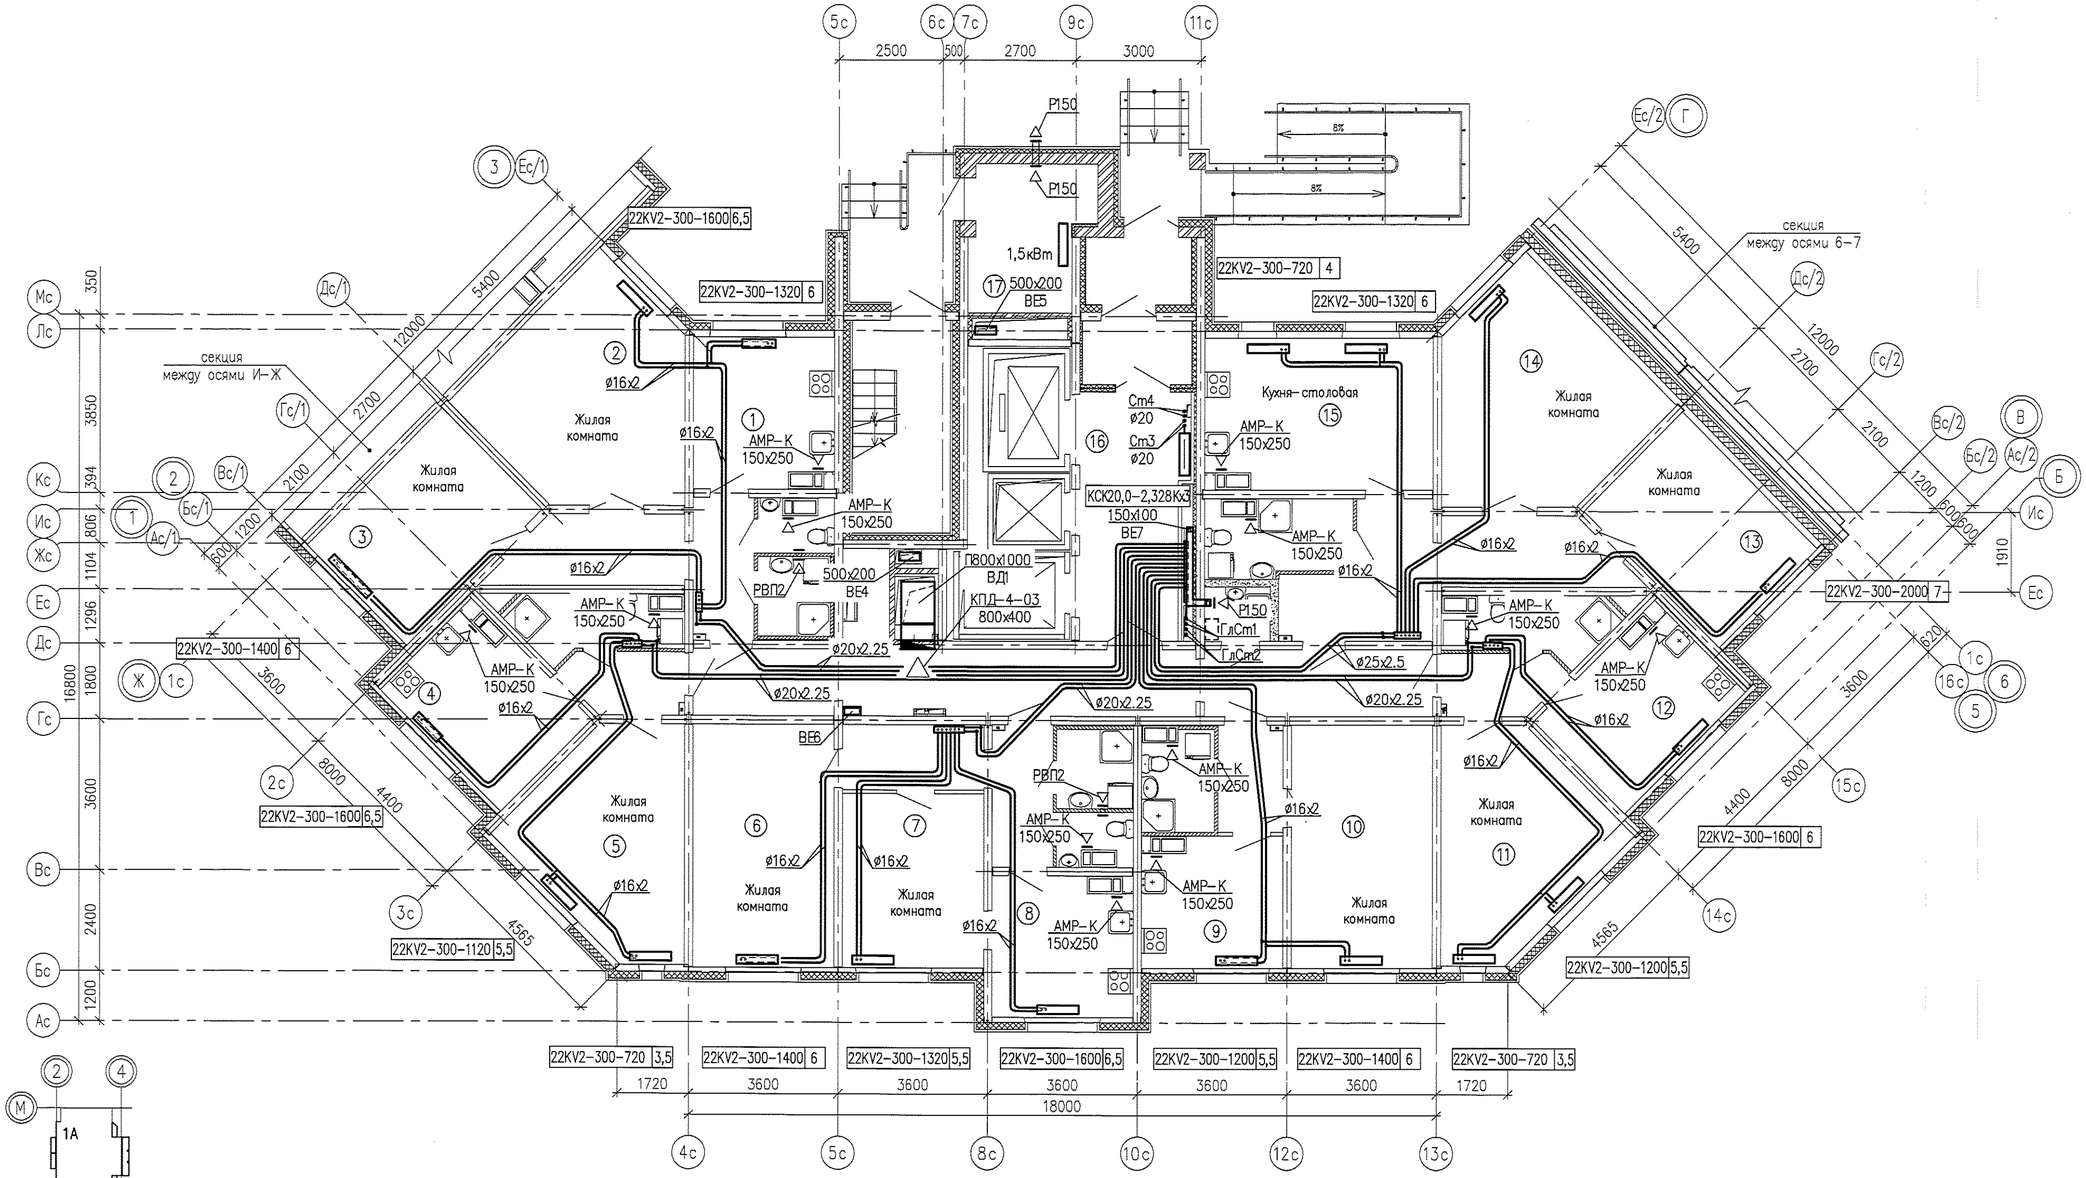


Согласовано:


Взам.инв. N

Подпись и дата

Инв.N подл.

Формат А2
Распечатал Трошина Мария Вячеславна
Дата печати 5.5.2015 10:53
Путь к файлу K:\05\2015\...\АКПЛОСКИЙ Модель\ОВ-Рассветная 1в-Планы.dwg

						05.001.22/14-015-ОВ
2	–	Зам.	424-15		05.15	Жилая застройка в границах улиц Сыромолотова – Рассветной – 40-летия Комсомола в Кировском районе г.Екатеринбурга. Участок застройки N1. Жилой дом N1.
Изм.	Кол.уч.	Лист	N док.	Подпись	Дата	
Разработал		Трошина			12.14	Жилой дом N1
Проверил		Римская			12.14	Стадия: Р; Лист: 11; Листов: –
Н. контр.		Чередниченко			12.14	План 1 этажа между осями Ж–5
						ООО «ЛСР.Строительство-Урал» ПКУ

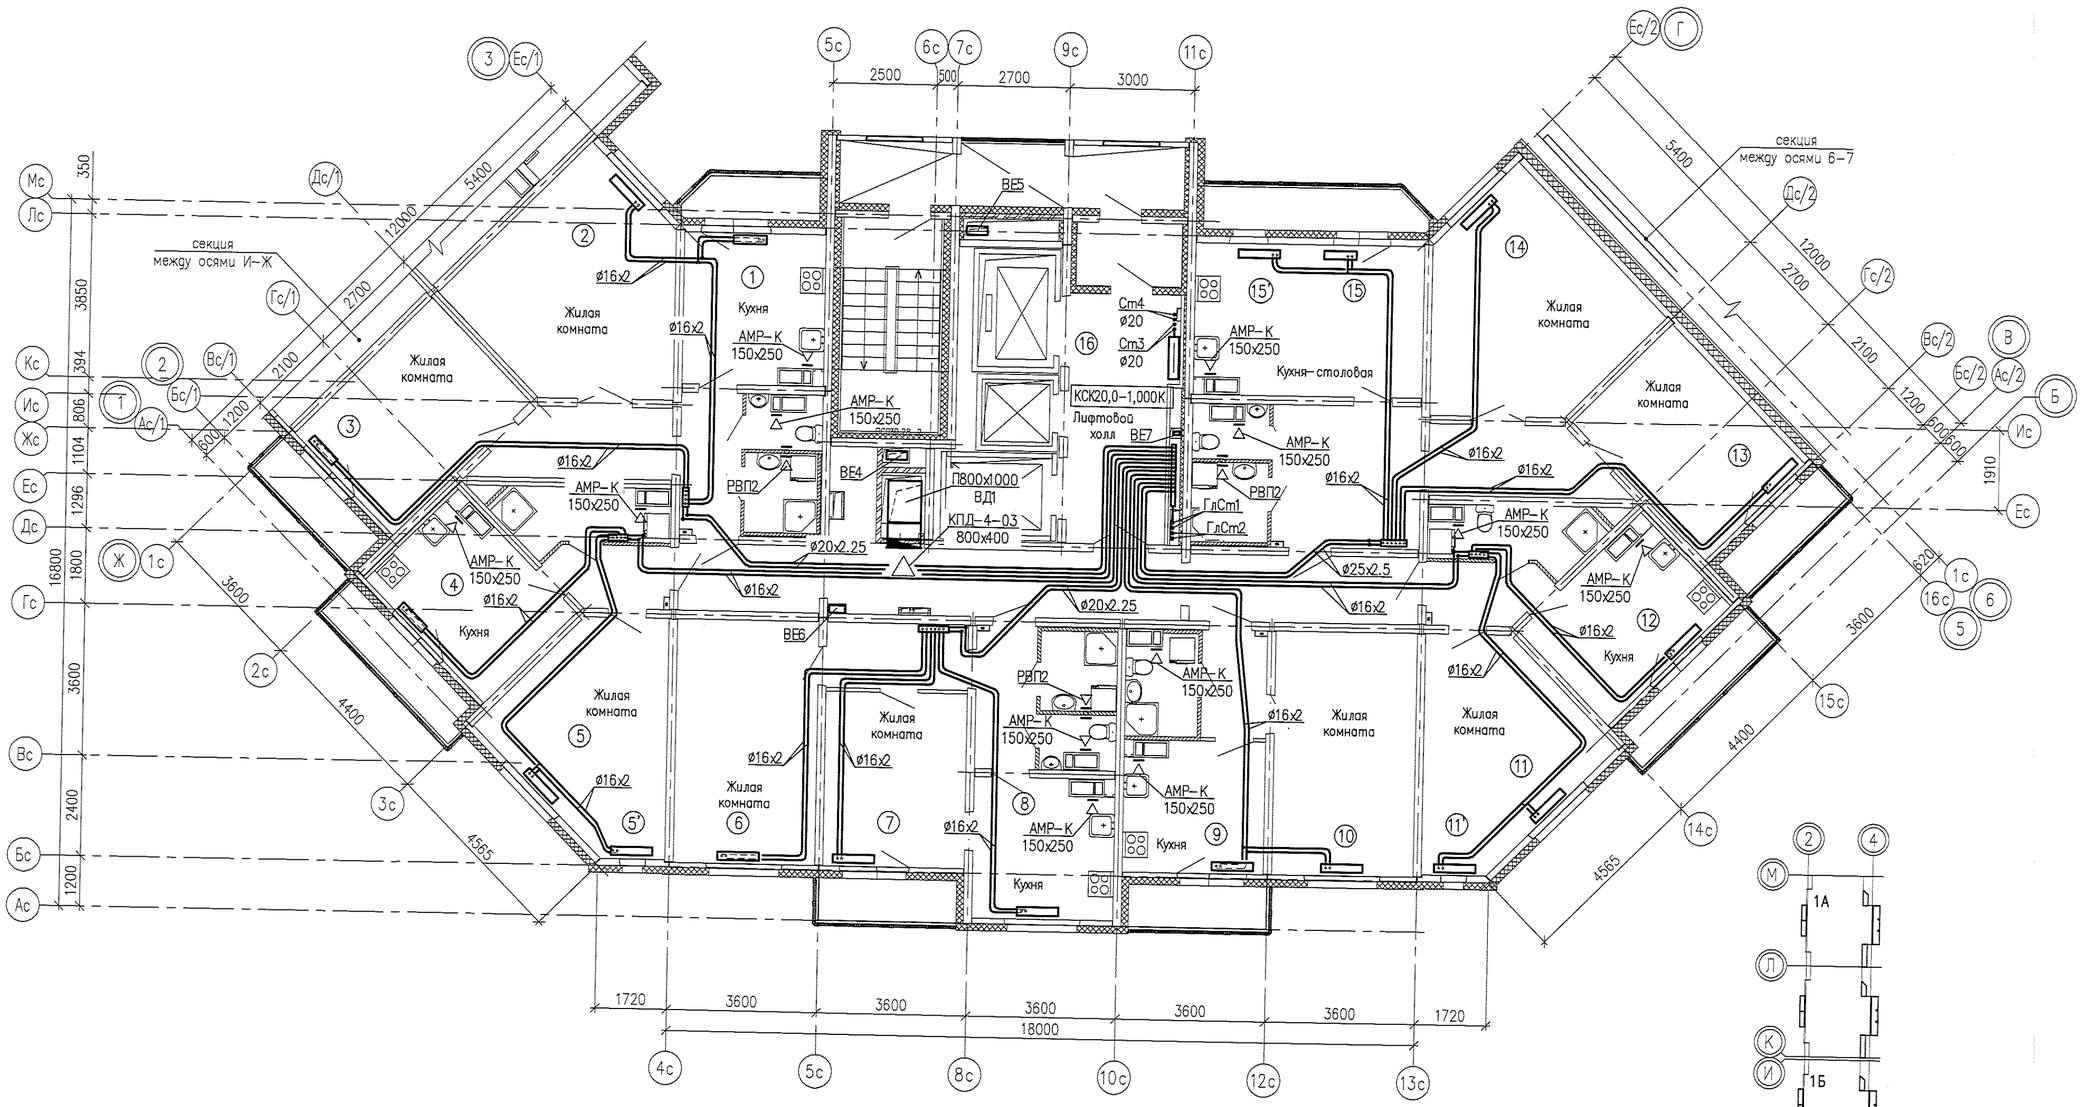

①					
4	22KV2–300–920	5			
3	22KV2–300–920	5			
2	22KV2–300–920	5			

②					
4	22KV2–300–1120	5,5			
3	22KV2–300–1120	5,5			
2	22KV2–300–1120	5,5			

③					
4	22KV2–300–920	5			
3	22KV2–300–920	4,5			
2	22KV2–300–920	4,5			

④					
4	22KV2–300–1120	5,5			
3	22KV2–300–1120	5			
2	22KV2–300–1120	5,5			

⑤					
4	22KV2–300–920	4,5			
3	22KV2–300–920	4,5			
2	22KV2–300–920	4,5			

⑤'					
4	22KV2–300–520	2,5			
3	22KV2–300–520	2,5			
2	22KV2–300–520	2,5			

⑥					
4	22KV2–300–1000	5			
3	22KV2–300–1000	5			
2	22KV2–300–1000	5			

⑦					
4	22KV2–300–920	4,5			
3	22KV2–300–920	4,5			
2	22KV2–300–920	4,5			

⑧					
4	22KV2–300–1120	5			
3	22KV2–300–1120	5			
2	22KV2–300–1120	5			

⑨					
4	22KV2–300–920	4,5			
3	22KV2–300–920	4,5			
2	22KV2–300–920	4,5			

⑩					
4	22KV2–300–1000	5			
3	22KV2–300–1000	5			
2	22KV2–300–1000	5			

⑪'					
4	22KV2–300–520	2,5			
3	22KV2–300–520	2,5			
2	22KV2–300–520	2,5			

⑪					
4	22KV2–300–920	4,5			
3	22KV2–300–920	4,5			
2	22KV2–300–920	4,5			


⑫					
4	22KV2–300–1120	5			
3	22KV2–300–1120	5			
2	22KV2–300–1120	5			

⑬					
4	33KV2–300–1000	6			
3	33KV2–300–1000	6			
2	33KV2–300–1000	6			

⑭					
4	22KV2–300–1600	6,5			
3	22KV2–300–1600	6,5			
2	22KV2–300–1600	6,5			

⑮					
4	22KV2–300–520	3			
3	22KV2–300–520	3			
2	22KV2–300–520	3			

⑮'					
4	22KV2–300–1000	5			
3	22KV2–300–1000	5			
2	22KV2–300–1000	5			

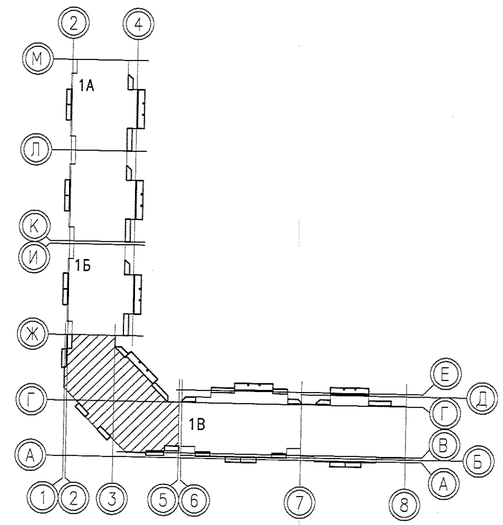

						05.001.22/14–01Б–ОВ
2	–	Зам.	424–15		05.15	Жилая застройка в границах улиц Сыромолотова – Рассветной – 40–летия Комсомола в Кировском районе г.Екатеринбурга. Участок застройки N1. Жилой дом N1.
Изм.	Кол.уч.	Лист	N док.	Подпись	Дата	
Разработал		Трошина			12.14	Жилой дом N1
Проверил		Римская			12.14	
Н.контр.		Чередниченко			12.14	
						План 2–4 этажей между осями Ж–5


Стадия	Лист	Листов
Р	12	–


ООО «ЛСР.Строительство-Урал» ПКУ

Согласовано:

Инв.N подл. | Подпись и дата | Взам.инв. N

Формат А2
Гроднер Нора Николаевна
Путь к файлу: P:\05.001.22\14\ОВ\Монтаж ОВ–Рассветная 16–План.dwg

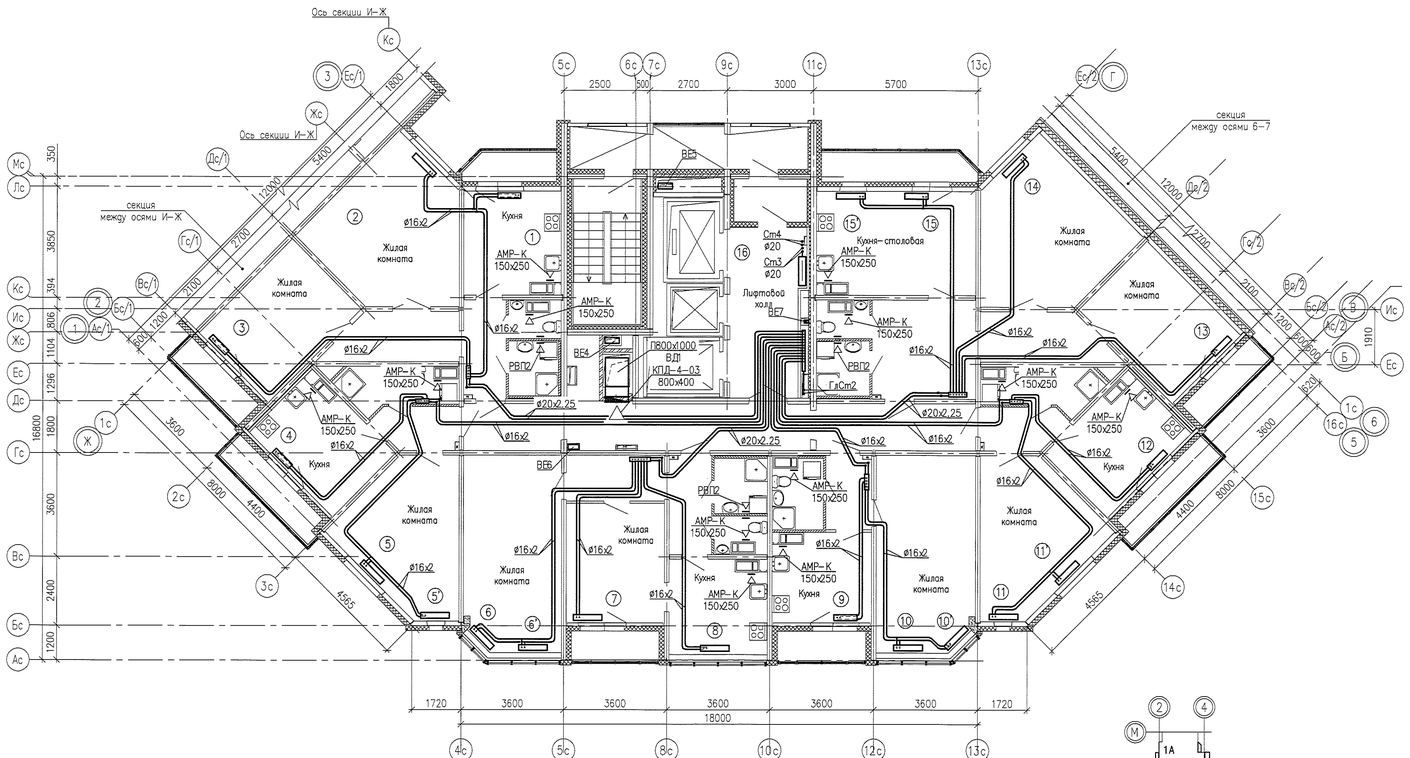

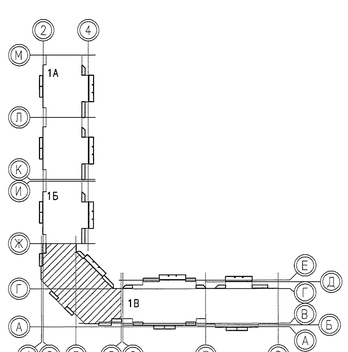

①	②	③	④	⑤'	⑤	⑥
24 22KV2–300–720 4,5	24 22KV2–300–1120 5,5	24 22KV2–300–920 5	24 22KV2–300–800 4,5	24 22KV2–300–520 2,5	24 22KV2–300–920 4,5	24 22KV2–300–720 4
23 22KV2–300–720 4,5	23 22KV2–300–1120 5,5	23 22KV2–300–920 5	23 22KV2–300–800 4,5	23 22KV2–300–520 2,5	23 22KV2–300–920 4,5	23 22KV2–300–720 4,5
22 22KV2–300–720 4,5	22 22KV2–300–1120 5,5	22 22KV2–300–920 5	22 22KV2–300–920 4,5	22 22KV2–300–520 2,5	22 22KV2–300–920 4,5	22 22KV2–300–720 4
21 22KV2–300–720 4,5	21 22KV2–300–1120 5,5	21 22KV2–300–920 5	21 22KV2–300–920 4,5	21 22KV2–300–520 2,5	21 22KV2–300–920 4,5	21 22KV2–300–720 4
20 22KV2–300–800 4,5	20 22KV2–300–1120 5,5	20 22KV2–300–920 5	20 22KV2–300–920 4,5	20 22KV2–300–520 2,5	20 22KV2–300–920 4,5	20 22KV2–300–720 4
19 22KV2–300–800 4,5	19 22KV2–300–1120 5,5	19 22KV2–300–920 5	19 22KV2–300–920 4,5	19 22KV2–300–520 2,5	19 22KV2–300–920 4,5	19 22KV2–300–720 4
18 22KV2–300–800 4,5	18 22KV2–300–1120 5,5	18 22KV2–300–920 5	18 22KV2–300–920 4,5	18 22KV2–300–520 2,5	18 22KV2–300–920 4,5	18 22KV2–300–720 4
17 22KV2–300–800 4,5	17 22KV2–300–1120 5,5	17 22KV2–300–920 5	17 22KV2–300–920 4,5	17 22KV2–300–520 2,5	17 22KV2–300–920 4,5	17 22KV2–300–720 4
16 22KV2–300–800 4,5	16 22KV2–300–1120 5,5	16 22KV2–300–920 5	16 22KV2–300–920 4,5	16 22KV2–300–520 2,5	16 22KV2–300–920 4,5	16 22KV2–300–720 4
15 22KV2–300–800 4,5	15 22KV2–300–1120 5,5	15 22KV2–300–920 5	15 22KV2–300–920 4,5	15 22KV2–300–520 2,5	15 22KV2–300–920 4,5	15 22KV2–300–720 4,5
14 22KV2–300–800 4,5	14 22KV2–300–1120 5,5	14 22KV2–300–920 5	14 22KV2–300–1000 5	14 22KV2–300–520 2,5	14 22KV2–300–920 4,5	14 22KV2–300–720 4
13 22KV2–300–920 4,5	13 22KV2–300–1120 5,5	13 22KV2–300–920 4,5	13 22KV2–300–1120 5	13 22KV2–300–520 2,5	13 22KV2–300–920 4,5	13 22KV2–300–720 4
12 22KV2–300–920 4,5	12 22KV2–300–1120 5,5	12 22KV2–300–920 4,5	12 22KV2–300–1120 5	12 22KV2–300–520 2,5	12 22KV2–300–920 4,5	12 22KV2–300–720 4
11 22KV2–300–920 5	11 22KV2–300–1120 5,5	11 22KV2–300–920 4,5	11 22KV2–300–1120 5	11 22KV2–300–520 2,5	11 22KV2–300–920 4,5	11 22KV2–300–720 4
10 22KV2–300–920 5	10 22KV2–300–1120 5,5	10 22KV2–300–920 5	10 22KV2–300–1120 5	10 22KV2–300–520 2,5	10 22KV2–300–920 4,5	10 22KV2–300–720 4
9 22KV2–300–920 5	9 22KV2–300–1120 5,5	9 22KV2–300–920 5	9 22KV2–300–1120 5	9 22KV2–300–520 2,5	9 22KV2–300–920 4,5	9 22KV2–300–720 4
8 22KV2–300–920 5	8 22KV2–300–1120 5,5	8 22KV2–300–920 4,5	8 22KV2–300–1120 5	8 22KV2–300–520 2,5	8 22KV2–300–920 4,5	8 22KV2–300–720 4
7 22KV2–300–920 5	7 22KV2–300–1120 5,5	7 22KV2–300–920 4,5	7 22KV2–300–1120 5	7 22KV2–300–520 2,5	7 22KV2–300–920 4,5	7 22KV2–300–720 4
6 22KV2–300–920 5	6 22KV2–300–1120 5,5	6 22KV2–300–920 4,5	6 22KV2–300–1120 5	6 22KV2–300–520 2,5	6 22KV2–300–920 4,5	6 22KV2–300–720 4,5
5 22KV2–300–920 5	5 22KV2–300–1120 5,5	5 22KV2–300–920 4,5		5 22KV2–300–520 2,5		5 22KV2–300–720 4

⑥'	⑦	⑧	⑨	⑩'	⑩	⑪'
24 22KV2–300–800 4	24 22KV2–300–920 4,5	24 22KV2–300–1120 5,5	24 22KV2–300–600 3,5	24 22KV2–300–720 4	24 22KV2–300–800 4	24 22KV2–300–920 4,5
23 22KV2–300–800 4,5	23 22KV2–300–920 4,5	23 22KV2–300–1120 5,5	23 22KV2–300–600 3,5	23 22KV2–300–720 4,5	23 22KV2–300–800 4	23 22KV2–300–920 4,5
22 22KV2–300–800 4	22 22KV2–300–920 4,5	22 22KV2–300–1200 5,5	22 22KV2–300–720 4	22 22KV2–300–720 4,5	22 22KV2–300–800 4,5	22 22KV2–300–920 4,5
21 22KV2–300–800 4	21 22KV2–300–920 4,5	21 22KV2–300–1200 5,5	21 22KV2–300–720 4	21 22KV2–300–720 4	21 22KV2–300–800 4	21 22KV2–300–920 4,5
20 22KV2–300–800 4	20 22KV2–300–920 4,5	20 22KV2–300–1200 5,5	20 22KV2–300–720 4	20 22KV2–300–720 4	20 22KV2–300–800 4	20 22KV2–300–920 4,5
19 22KV2–300–800 4	19 22KV2–300–920 4,5	19 22KV2–300–1320 5,5	19 22KV2–300–720 4	19 22KV2–300–720 4	19 22KV2–300–800 4	19 22KV2–300–920 4,5
18 22KV2–300–800 4	18 22KV2–300–920 4,5	18 22KV2–300–1320 5,5	18 22KV2–300–720 4	18 22KV2–300–720 4	18 22KV2–300–800 4	18 22KV2–300–920 4,5
17 22KV2–300–800 4,5	17 22KV2–300–920 4,5	17 22KV2–300–1320 6	17 22KV2–300–720 4	17 22KV2–300–720 4	17 22KV2–300–800 4	17 22KV2–300–920 4,5
16 22KV2–300–800 4,5	16 22KV2–300–920 4,5	16 22KV2–300–1320 6	16 22KV2–300–720 4	16 22KV2–300–720 4	16 22KV2–300–800 4	16 22KV2–300–920 4,5
15 22KV2–300–800 4,5	15 22KV2–300–920 4,5	15 22KV2–300–1320 6	15 22KV2–300–720 4,5	15 22KV2–300–720 4	15 22KV2–300–800 4	15 22KV2–300–920 4,5
14 22KV2–300–800 4	14 22KV2–300–920 4,5	14 22KV2–300–1400 6	14 22KV2–300–720 4	14 22KV2–300–720 4	14 22KV2–300–800 4	14 22KV2–300–920 4,5
13 22KV2–300–800 4	13 22KV2–300–920 4,5	13 22KV2–300–1400 6	13 22KV2–300–720 4,5	13 22KV2–300–720 4	13 22KV2–300–800 4	13 22KV2–300–720 4,5
12 22KV2–300–800 4	12 22KV2–300–920 4,5	12 22KV2–300–1400 6	12 22KV2–300–800 4,5	12 22KV2–300–720 4	12 22KV2–300–800 4	12 22KV2–300–720 4,5
11 22KV2–300–800 4	11 22KV2–300–920 4,5	11 22KV2–300–1400 6	11 22KV2–300–800 4,5	11 22KV2–300–720 4	11 22KV2–300–800 4	11 22KV2–300–720 4,5
10 22KV2–300–800 4	10 22KV2–300–920 4,5	10 22KV2–300–1600 6	10 22KV2–300–800 4,5	10 22KV2–300–720 4	10 22KV2–300–800 4	10 22KV2–300–720 4,5
9 22KV2–300–800 4	9 22KV2–300–920 4,5	9 22KV2–300–1600 6	9 22KV2–300–800 4,5	9 22KV2–300–720 4	9 22KV2–300–800 4	9 22KV2–300–720 4,5
8 22KV2–300–800 4	8 22KV2–300–920 4,5	8 22KV2–300–1600 6	8 22KV2–300–800 4,5	8 22KV2–300–720 4	8 22KV2–300–800 4	8 22KV2–300–720 4,5
7 22KV2–300–800 4	7 22KV2–300–920 4,5	7 22KV2–300–1600 6	7 22KV2–300–800 4,5	7 22KV2–300–720 4	7 22KV2–300–800 4	7 22KV2–300–720 4,5
6 22KV2–300–800 4	6 22KV2–300–920 4,5	6 22KV2–300–1600 6,5	6 22KV2–300–800 4,5	6 22KV2–300–720 4	6 22KV2–300–800 4	6 22KV2–300–720 4,5
5 22KV2–300–800 4	5 22KV2–300–920 4,5	5 22KV2–300–1600 6,5	5 22KV2–300–800 4,5	5 22KV2–300–800 4	5 22KV2–300–800 4	5 22KV2–300–920 4,5

⑪	⑫	⑬	⑭	⑮	⑮'	⑯
24 22KV2–300–520 2,5	24 22KV2–300–800 4,5	24 33KV2–300–1000 6	24 22KV2–300–1600 6,5	24 22KV2–300–400 1,5	24 22KV2–300–720 4	24 KOK20,0–0,700K
23 22KV2–300–520 2,5	23 22KV2–300–800 4,5	23 33KV2–300–1000 6	23 22KV2–300–1600 6,5	23 22KV2–300–400 2	23 22KV2–300–720 4	23 KOK20,0–0,700K
22 22KV2–300–520 2,5	22 22KV2–300–920 4,5	22 33KV2–300–1000 6	22 22KV2–300–1600 6,5	22 22KV2–300–400 2	22 22KV2–300–720 4	22 KOK20,0–0,700K
21 22KV2–300–520 2,5	21 22KV2–300–920 4,5	21 33KV2–300–1000 6	21 22KV2–300–1600 6,5	21 22KV2–300–400 2	21 22KV2–300–720 4	21 KOK20,0–0,700K
20 22KV2–300–520 2,5	20 22KV2–300–920 4,5	20 33KV2–300–1000 6	20 22KV2–300–1600 6,5	20 22KV2–300–400 2	20 22KV2–300–800 4	20 KOK20,0–0,700K
19 22KV2–300–520 2,5	19 22KV2–300–920 4,5	19 33KV2–300–1000 6	19 22KV2–300–1600 6,5	19 22KV2–300–400 2	19 22KV2–300–800 4,5	19 KOK20,0–0,850K
18 22KV2–300–520 2,5	18 22KV2–300–920 4,5	18 33KV2–300–1000 6	18 22KV2–300–1600 6,5	18 22KV2–300–400 2,5	18 22KV2–300–800 4,5	18 KOK20,0–0,850K
17 22KV2–300–520 2,5	17 22KV2–300–920 5	17 33KV2–300–1000 6	17 22KV2–300–1600 6,5	17 22KV2–300–520 2,5	17 22KV2–300–800 4,5	17 KOK20,0–0,850K
16 22KV2–300–520 2,5	16 22KV2–300–920 5	16 33KV2–300–1000 6	16 22KV2–300–1600 6,5	16 22KV2–300–520 2,5	16 22KV2–300–800 4,5	16 KOK20,0–0,850K
15 22KV2–300–520 2,5	15 22KV2–300–920 5	15 33KV2–300–1000 6	15 22KV2–300–1600 6,5	15 22KV2–300–520 2,5	15 22KV2–300–800 4,5	15 KOK20,0–0,850K
14 22KV2–300–520 2,5	14 22KV2–300–1000 5	14 33KV2–300–1000 6	14 22KV2–300–1600 6,5	14 22KV2–300–400 2,5	14 22KV2–300–920 4,5	14 KOK20,0–0,850K
13 22KV2–300–520 2,5	13 22KV2–300–1000 5	13 33KV2–300–1000 6	13 22KV2–300–1600 6,5	13 22KV2–300–400 2,5	13 22KV2–300–920 4,5	13 KOK20,0–0,850K
12 22KV2–300–520 2,5	12 22KV2–300–1000 5	12 33KV2–300–1000 6	12 22KV2–300–1600 6,5	12 22KV2–300–400 2,5	12 22KV2–300–920 4,5	12 KOK20,0–0,850K
11 22KV2–300–520 2,5	11 22KV2–300–1000 5	11 33KV2–300–1000 6	11 22KV2–300–1600 6,5	11 22KV2–300–520 2,5	11 22KV2–300–920 4,5	11 KOK20,0–0,850K
10 22KV2–300–520 2,5	10 22KV2–300–1000 5	10 33KV2–300–1000 5,5	10 22KV2–300–1600 6	10 22KV2–300–520 2,5	10 22KV2–300–920 4,5	10 KOK20,0–0,850K
9 22KV2–300–520 2,5	9 22KV2–300–1000 5	9 33KV2–300–1000 5,5	9 22KV2–300–1600 6	9 22KV2–300–520 2,5	9 22KV2–300–920 4,5	9 KOK20,0–0,850K
8 22KV2–300–520 2,5	8 22KV2–300–1000 5	8 33KV2–300–1000 6	8 22KV2–300–1600 6,5	8 22KV2–300–520 2,5	8 22KV2–300–920 4,5	8 KOK20,0–0,850K
7 22KV2–300–520 2,5	7 22KV2–300–1120 5	7 33KV2–300–1000 6	7 22KV2–300–1600 6,5	7 22KV2–300–520 2,5	7 22KV2–300–920 5	7 KOK20,0–0,850K
6 22KV2–300–520 2,5	6 22KV2–300–1120 5	6 33KV2–300–1000 6	6 22KV2–300–1600 6,5	6 22KV2–300–520 3	6 22KV2–300–920 5	6 KOK20,0–0,850K
5 22KV2–300–520 2,5	5 22KV2–300–1120 5	5 33KV2–300–1000 6	5 22KV2–300–1600 6,5	5 22KV2–300–520 3	5 22KV2–300–1000 5	5 KOK20,0–1,000K

							05.001.22/14–015–ОВ
2	–	Зам.	424–15		05.15		Жилая застройка в границах улиц Самомолотова – Рассветной – 40–летия Комсомола в Кировском районе г.Екатеринбурга. Участок застройки N1. Жилой дом N1.
Изм.	Кол.уч.	Лист	N док.	Подпись	Дата		
Разработал		Трошина			12.14	Жилой дом N1	Стадия: Р; Лист: 13; Листов: –
Проверил		Римская			12.14		
Н. контр.		Чередниченко			12.14		
						План 5–24 этажей между осями Ж–Б	ООО «ЛСР.Строительство–Урал» ПКУ

Согласовано

Инв.N подл. | Подпись и дата | Взам.инв. N

Изм. Кол.уч. Лист N док. Подпись Дата

Ось секции И–Ж

Ось секции И–Ж

секция между осями И–Ж

секция между осями 6–7

Жилая комната

Кухня

Кухня–столовая

Лифтовой холл

Вентилятор бытовой

22KV2–300–1600 6,5

22KV2–300–1200 5,5

22KV2–300–1120 5,5

22KV2–300–720 3,5

33KV2–300–1800 7

33KV2–300–1120 6,5

22KV2–300–1600 6

22KV2–300–1320 6

22KV2–300–1200 5,5

22KV2–300–720 3,5

22KV2–300–600 3

22KV2–300–720 3

22KV2–300–1000 4,5

22KV2–300–1120 5

22KV2–300–720 4

22KV2–300–720 3,5

22KV2–300–600 3,5

ВЕ5

ВЕ4

ВЕ6

ВЕ7

ПВ00х1000 ВД1

КПД–4–03 800х400

КСК20,0–1,471К

АМР–К 150х250

РВП2

ГлСт2

Ст4 ø20

ø16х2

ø20х2.25

ø25х2.5

ø15

ø20

1А

1Б

1В

2500 500 2700 3000 5700

1720 3600 3600 3600 3600 3600 1720

18000

Согласовано:

Инв.N подл. | Подпись и дата | Взам.инв. N

Изм. Кол.уч. Лист N док. Подпись Дата

2 – Зам. 424–15 05.15

Разработал Трошина 12.14

Проверил Римская 12.14

Н.контр. Чередниченко 12.14

05.001.22/14–01Б–ОВ

Жилая застройка в границах улиц Сыромолотова – Рассветной – 40–летия Комсомола в Кировском районе г.Екатеринбурга. Участок застройки N1. Жилой дом N1.

Жилой дом N1

Стадия	Лист	Листов
Р	14	–

План 25 этажа между осями Ж–5

ООО «ЛСР.Строительство-Урал» ПКУ