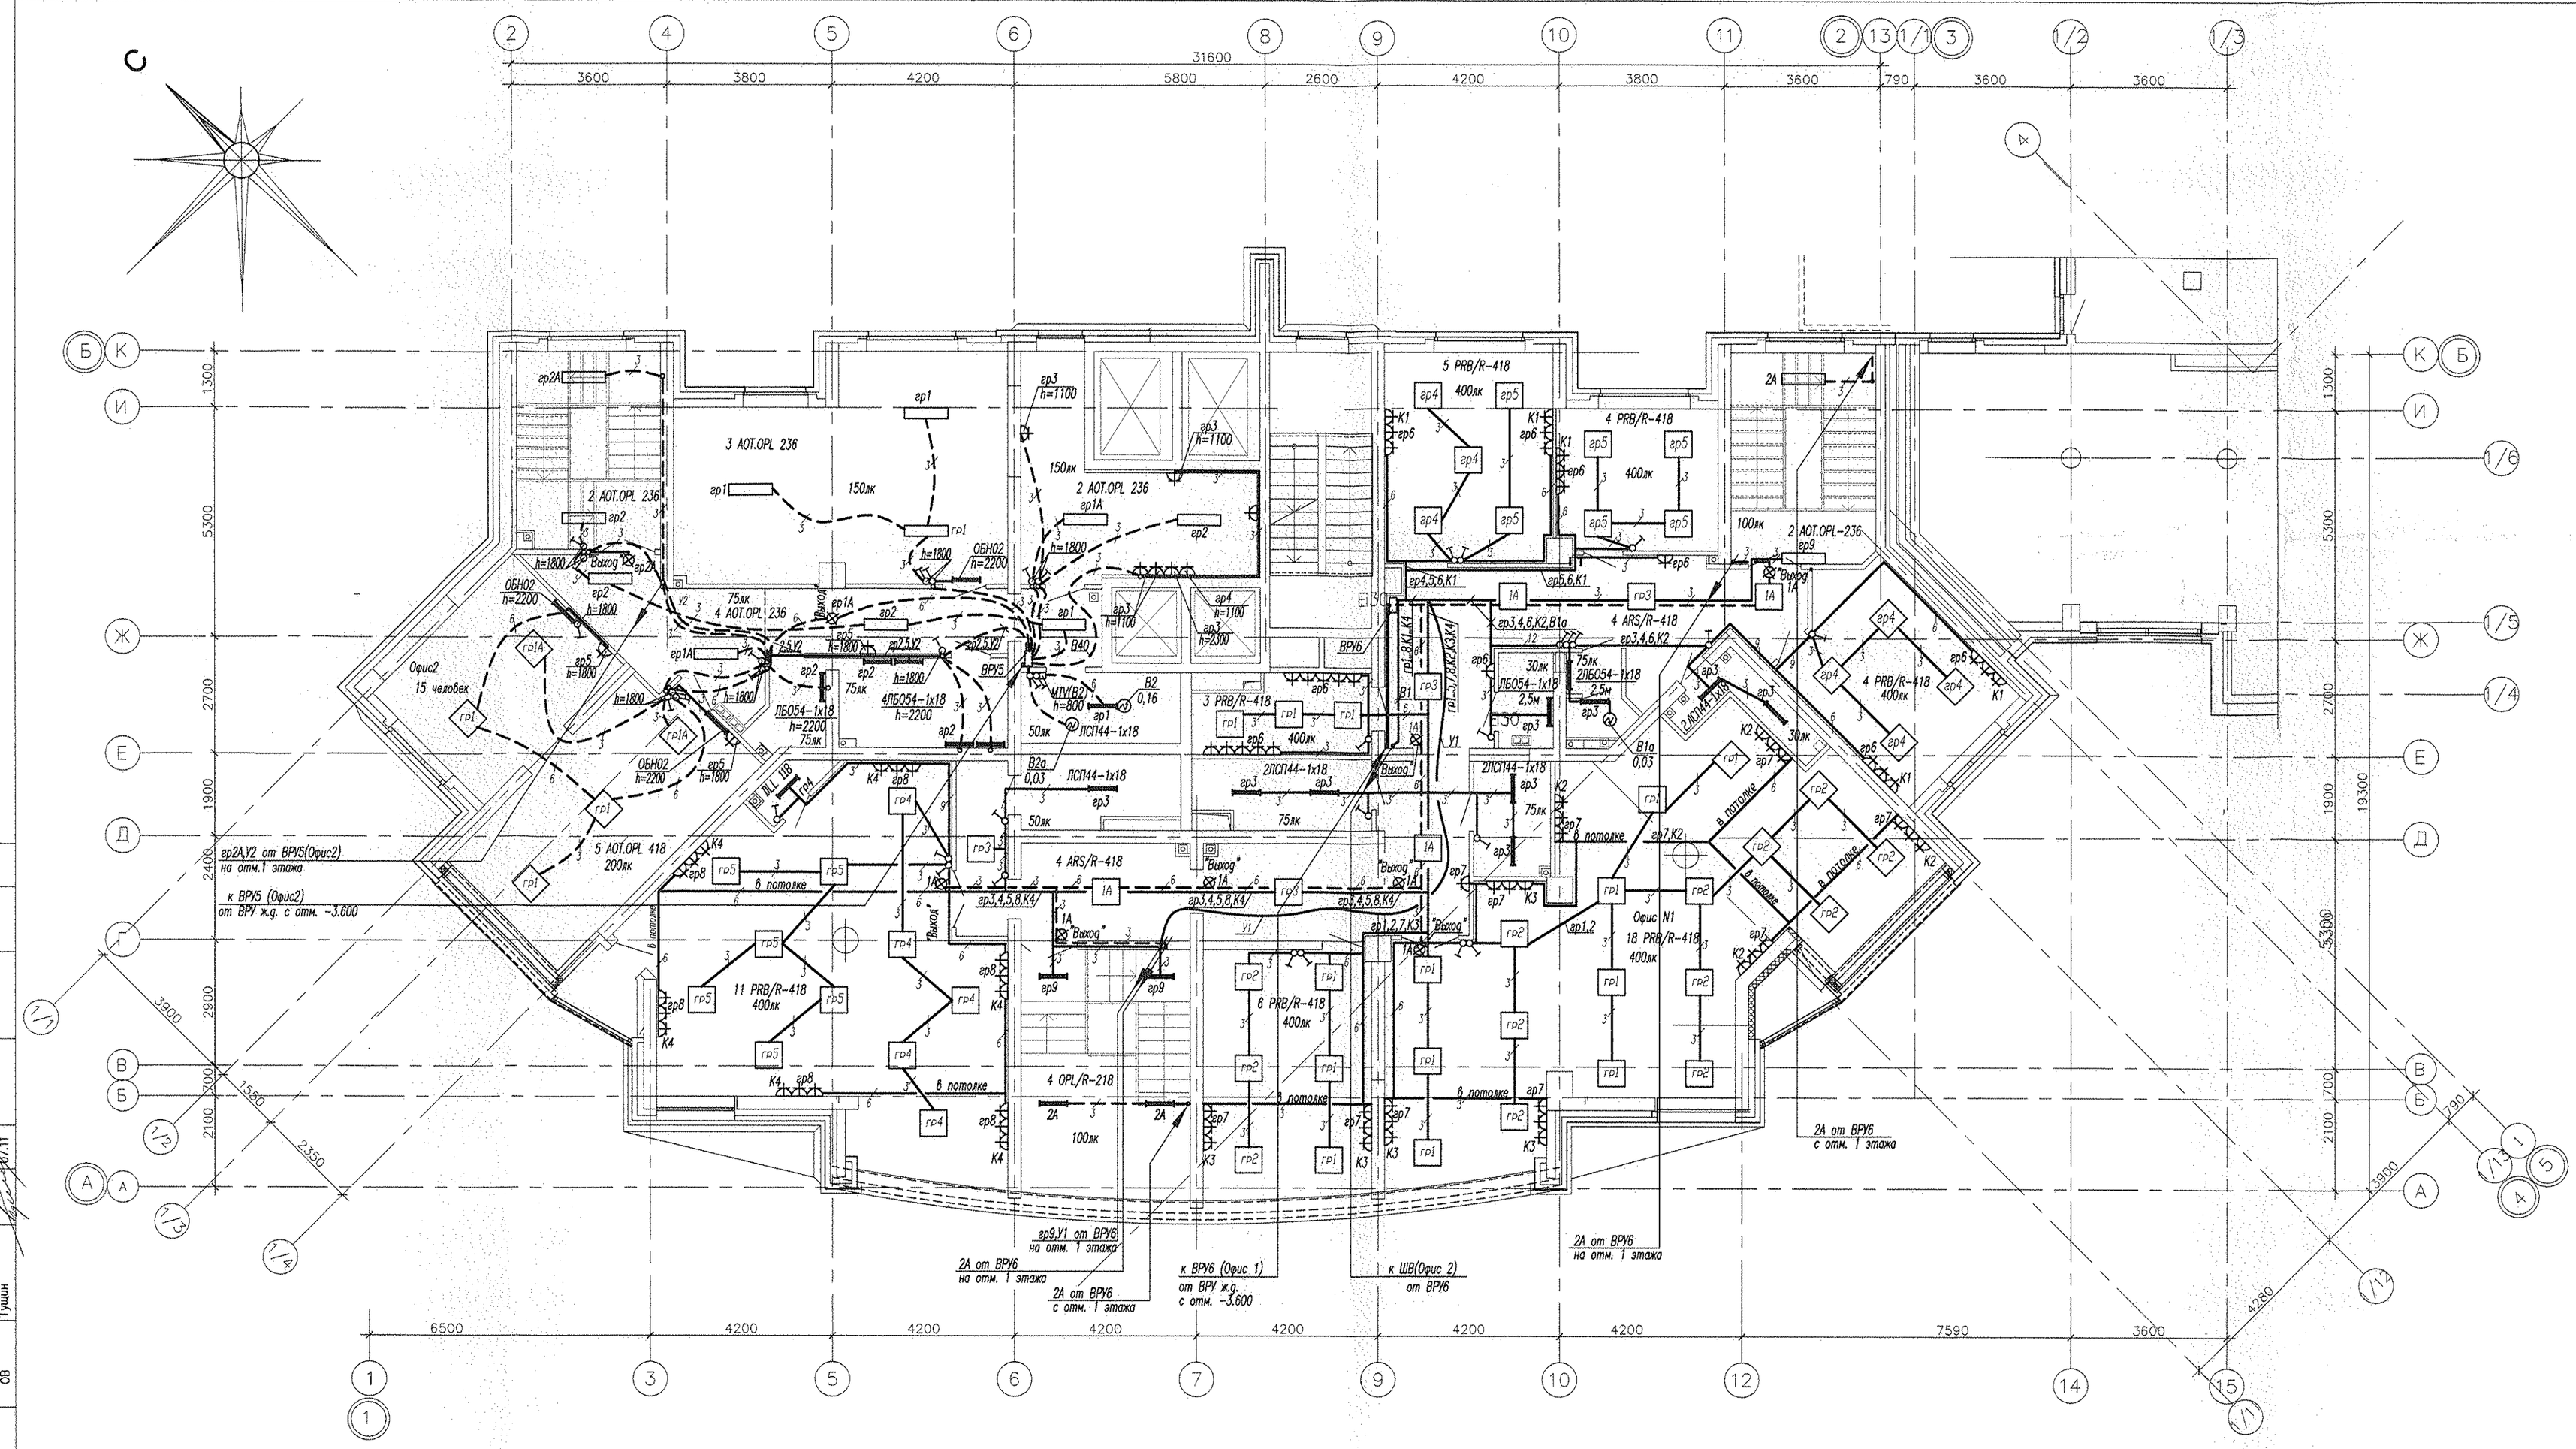


ЭКСПЛИКАЦИЯ ПОМЕЩЕНИЙ

Номер помещения	Наименование	Площадь, м2	Кат. помещения
	ОФИС N1		
1	Лестничная клетка	22,28	
2	Холл	18.03	
3	Коридор	4.76	
4	Помещение для хранения люминесцентных ламп	5.74	
5	Гардеробная	1.42	
6	Рабочая комната	58,71	
7	Рабочая комната	22.25	
8	Рабочая комната	74,79	
9	Рабочая комната	18.76	
10	Рабочая комната	11.98	
11	Рабочая комната	17.14	
12	Коридор	8.08	
13	Коридор	26.06	
14	Гардеробная	6.31	
15	Помещение множительной техники	6.98	
16	Гардеробная	4.58	
17	Мойка уборочного инвентаря	2.52	
18	Сан.узел	2.49	
19	Подсобное помещение	3.23	
20	Лестничная клетка	16.08	
21	Лоджия	1,80	
22	Лоджия	2,04	
	итого (2этаж)	342,95	
	итого (1и2этаж)	373,03	
	ОФИС N2		
23	Рабочая комната	40.48	
24	Рабочая комната	35.85	
25	Гардеробная	17.91	
26	Холл	11.43	
27	Коридор	11.82	
28	Сан.узел	7.77	
29	Сан.узел	2.91	
30	Венткамера	5.93	
31	Лестничная клетка	14,97	
	итого (2этаж)	149,07	
	итого (1и2этаж)	161,36	
32	Лестничная клетка	14.88	

СОГЛАСОВАНО

АР	Терновая	07.11
ВК	Курнобова	07.11
ОВ	Гущин	07.11

Инв.N подл. | Подпись и дата | Взам. инв.N

Изм.	Кол.уч.	Лист	N док.	Подпись	Дата
ГАП	Чирков				07.11
Гл.спец.	Смирнова				07.11
Провер.	Смирнова				07.11
Разраб.	Забьялова				07.11

АКБ. 120-04-ЭЛ

Группа жилых домов со встроенно - пристроенными нежилыми помещениями на первых этажах в границах улиц 8 Марта - Юлиуса Фучика - Чайковского в Чкаловском районе г. Екатеринбурга

Пусковой комплекс 4.
26-этажная секция

Стадия	Лист	Листов
Р	19	

План 1 этажа. Расположение сетей электрооборудования встроенных помещений

ЗАО КОРПОРАЦИЯ АТОМСТРОЙКОМПЛЕКС

А2