
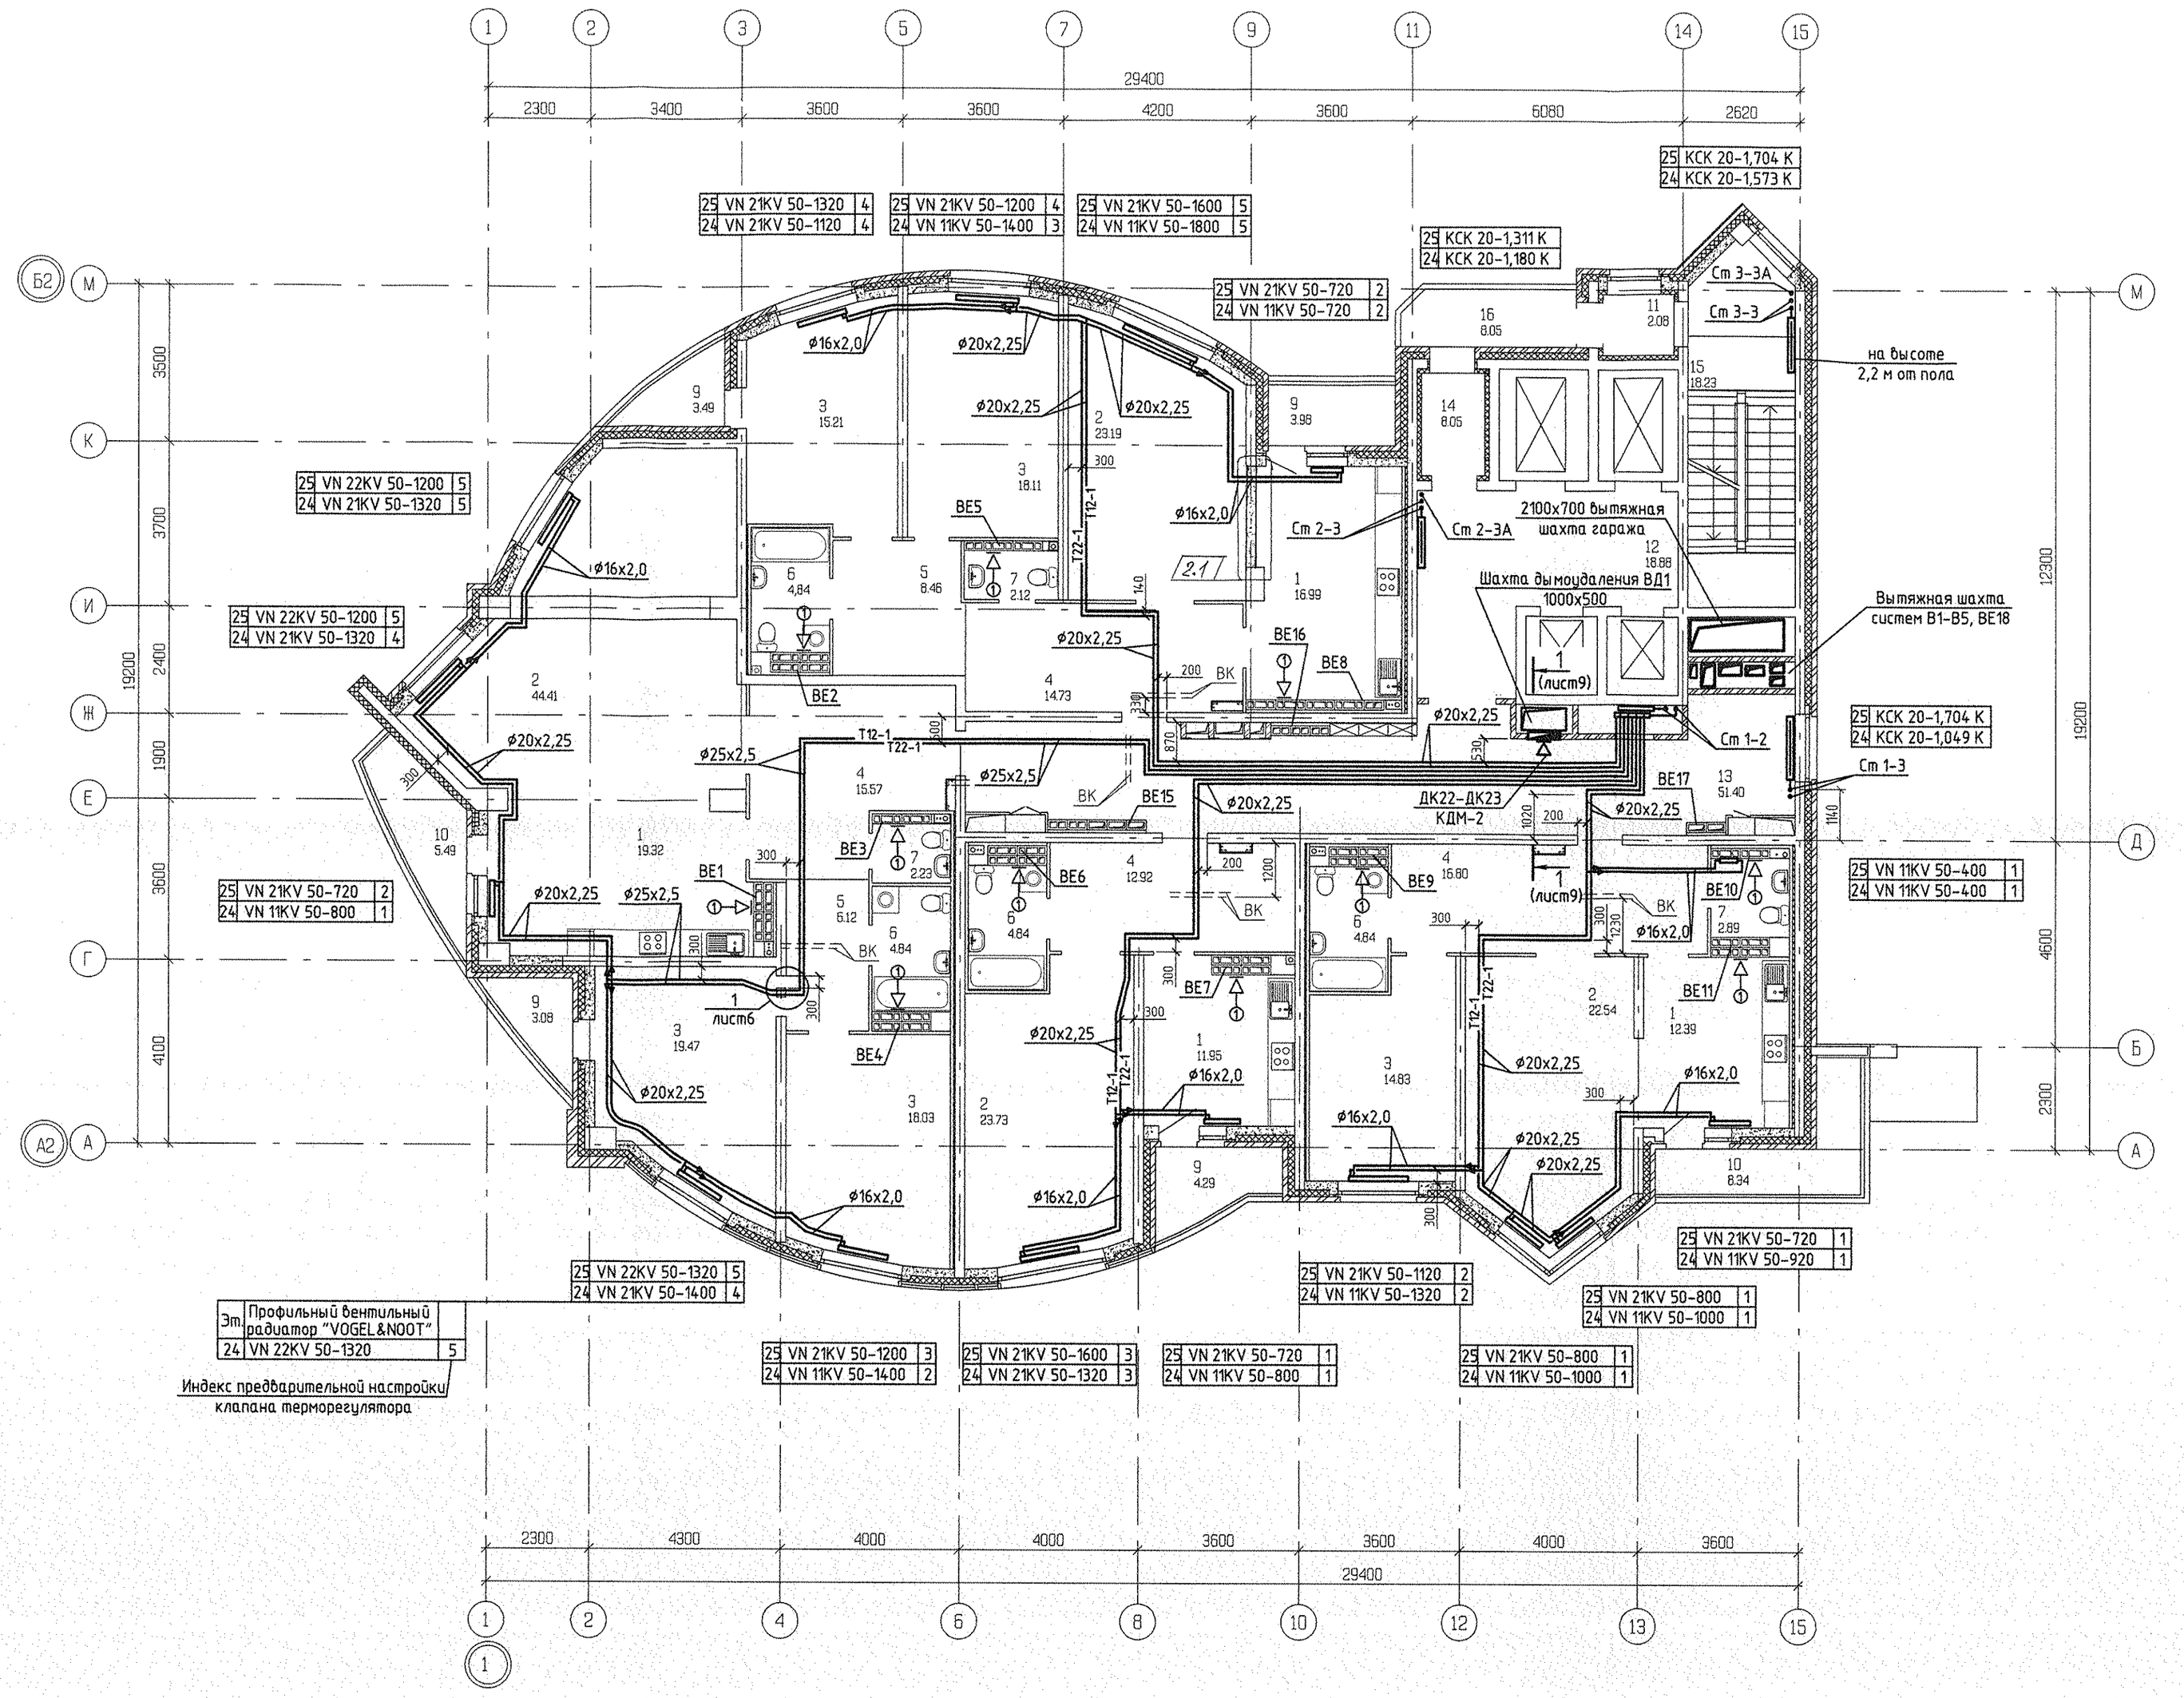


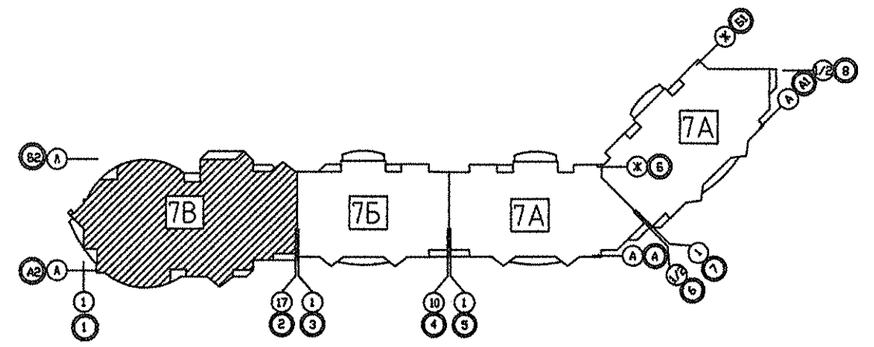

ЭКСПЛИКАЦИЯ ПОМЕЩЕНИЙ

Номер помещения	Наименование	Площадь, м2	Кат. помещения
	Помещения квартир		
1	Кухня	60.65	
2	Гостиная	113.87	
3	Спальня	85.65	
4	Прихожая	60.02	
5	Коридор	14.58	
6	Ванная	19.36	
7	Сан. узел	7.24	
8	Кладовка	–	
9	Лоджия	14.84	
10	Балкон	13.96	
	итого	390.17	
	Общедомовые помещения		
11	Тамбур	2.08	
12	Лифтовой холл	18.88	
13	Коридор	51.40	
14	Тамбур	5.89	
15	Лестничная клетка	18.23	
16	Переходная лоджия	8.05	
	итого	104.53	

Условные обозначения

– бытовой осевой вентилятор "ВЕНТС 100 Д"

2.2 Примечание: на 25 этаже проем заложить газозолоблоками на всю высоту (см. раздел АР), отверстие под трубы системы отопления предусмотреть на месте монтажа

						АК5.121-07В-ОВ
						Жилые дома с объектами обслуживания, образовательным детским учреждением и спортивным комплексом в квартале улиц Блюхера-Уральской-Советской в Кировском районе г. Екатеринбурга
2	2	–	27-12		01.12	
Изм.	Кол. уч.	Лист	N док.	Подп.	Дата	
						VII очередь строительства. Пусковой комплекс 2. 22 -26 – этажная блок-секция
ГАП	Чирков				11.11	Стадия: Р; Лист: 13; Листов:
Гл. спец.	Пашаева				11.11	
Проверил	Пашаева				11.11	План 24-25 этажа
Разработал	Рогожкина				11.11	ОАО КОРПОРАЦИЯ АТОМСТРОЙКОМПЛЕКС

СОГЛАСОВАНО: АР Кощеева; ВК Курчавова; ЭМ Смирнова; СС Чиркин

Инв. N подл. | Подп. и дата | Взам. инв. N