
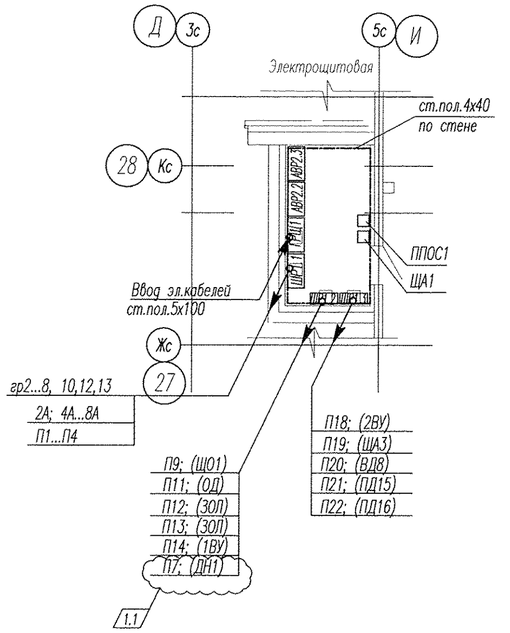


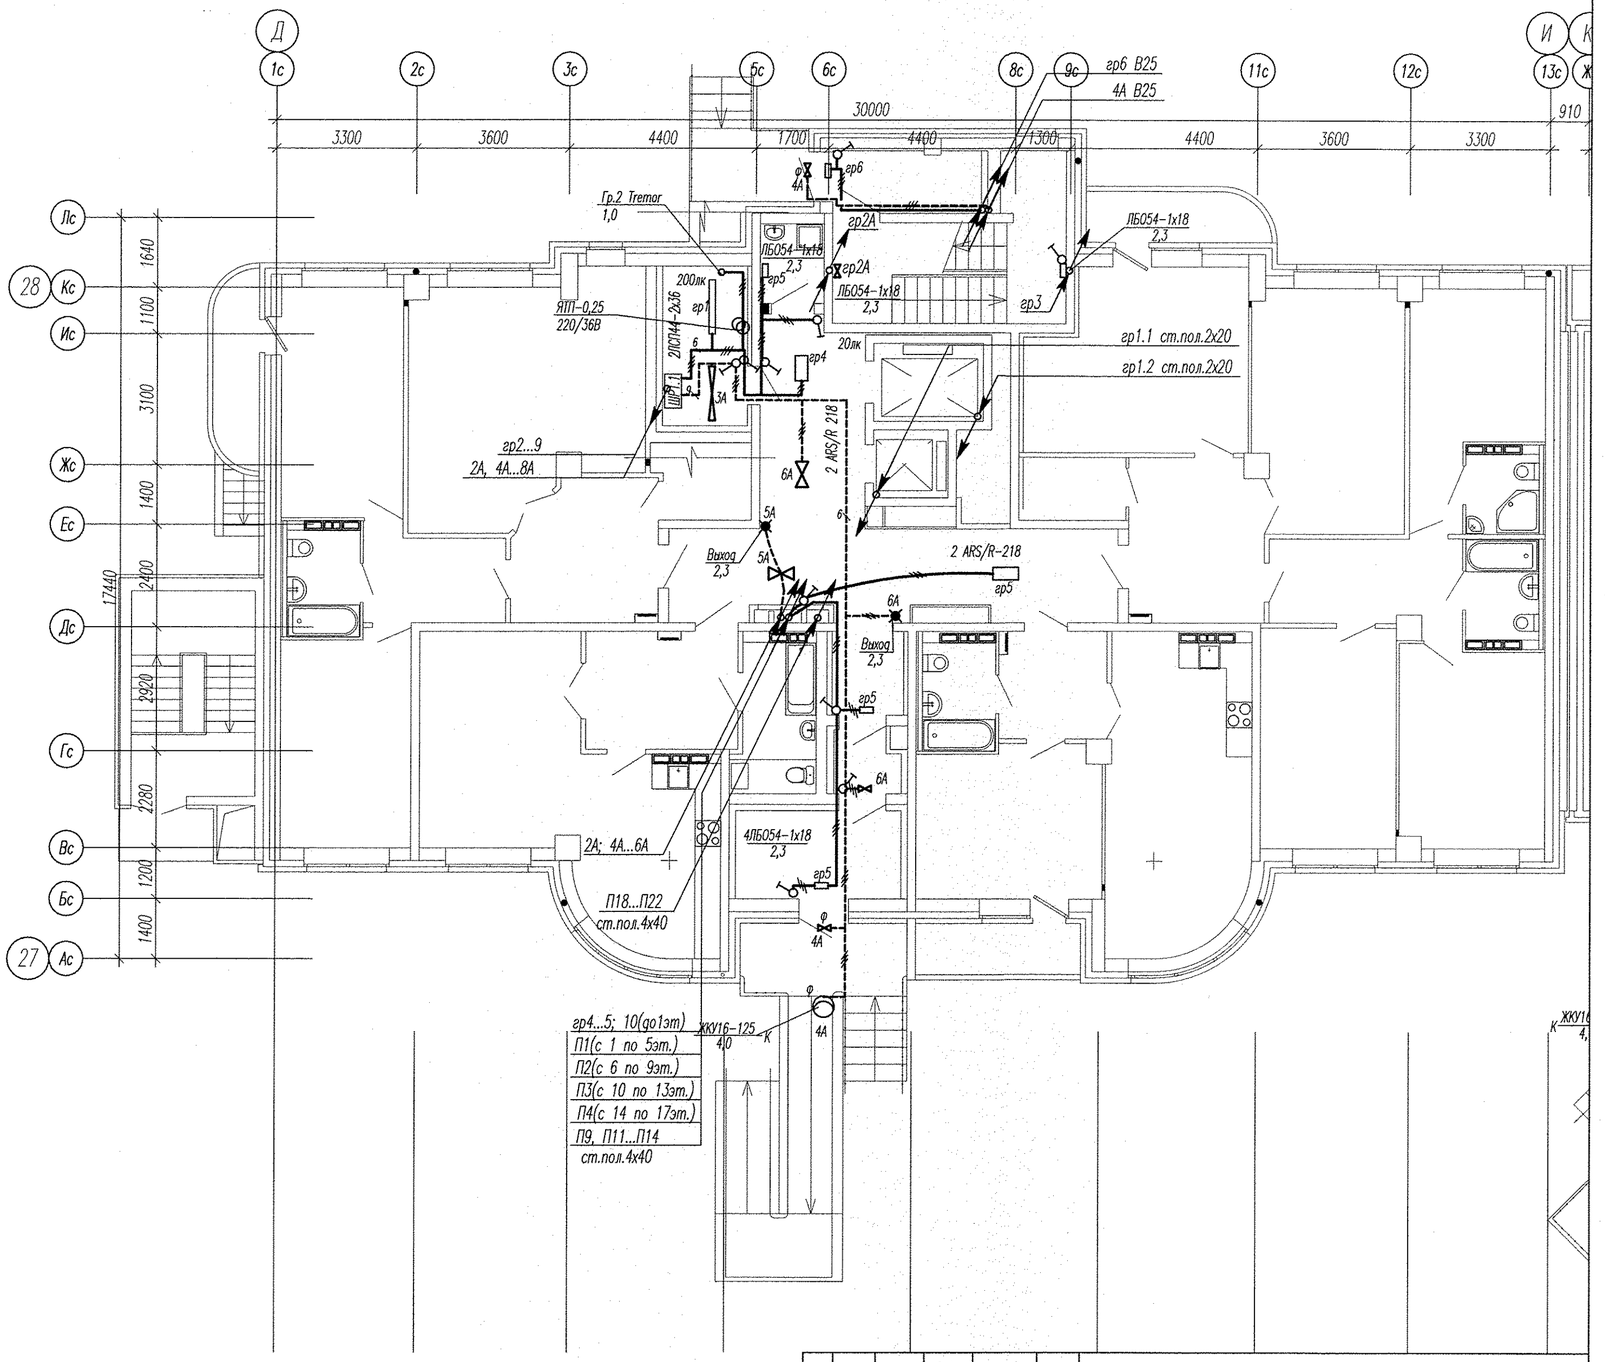

						АПУ2-126-1В-03-ЭЛ
						Многоэтажный жилой дом с нежилыми помещениями, пристроенными магазинами, подземной автостоянкой в границах улиц 8 Марта-Авиационной-Союзной в Чкаловском районе г. Екатеринбурга
1	1		53-13		02.13	
Изм.	Кол.уч.	Лист	№ док.	Подпись	Дата	
						Жилой дом 1В Пусковой комплекс 3

Стадия	Лист	Листов
Р	18	

Гл. спец	Гонтаренко		12.12
Провер.	Завьялова		12.12
Разраб.	Горбовская		12.12

План 1 этажа в осях Д-И.
Расположение сетей электрооборудования в местах общего пользования

ЗАО "Корпорация "Атомстройкомплекс"

Инв. N подл. | Подпись и дата | Взам. инв. N

Копировал

Формат А2