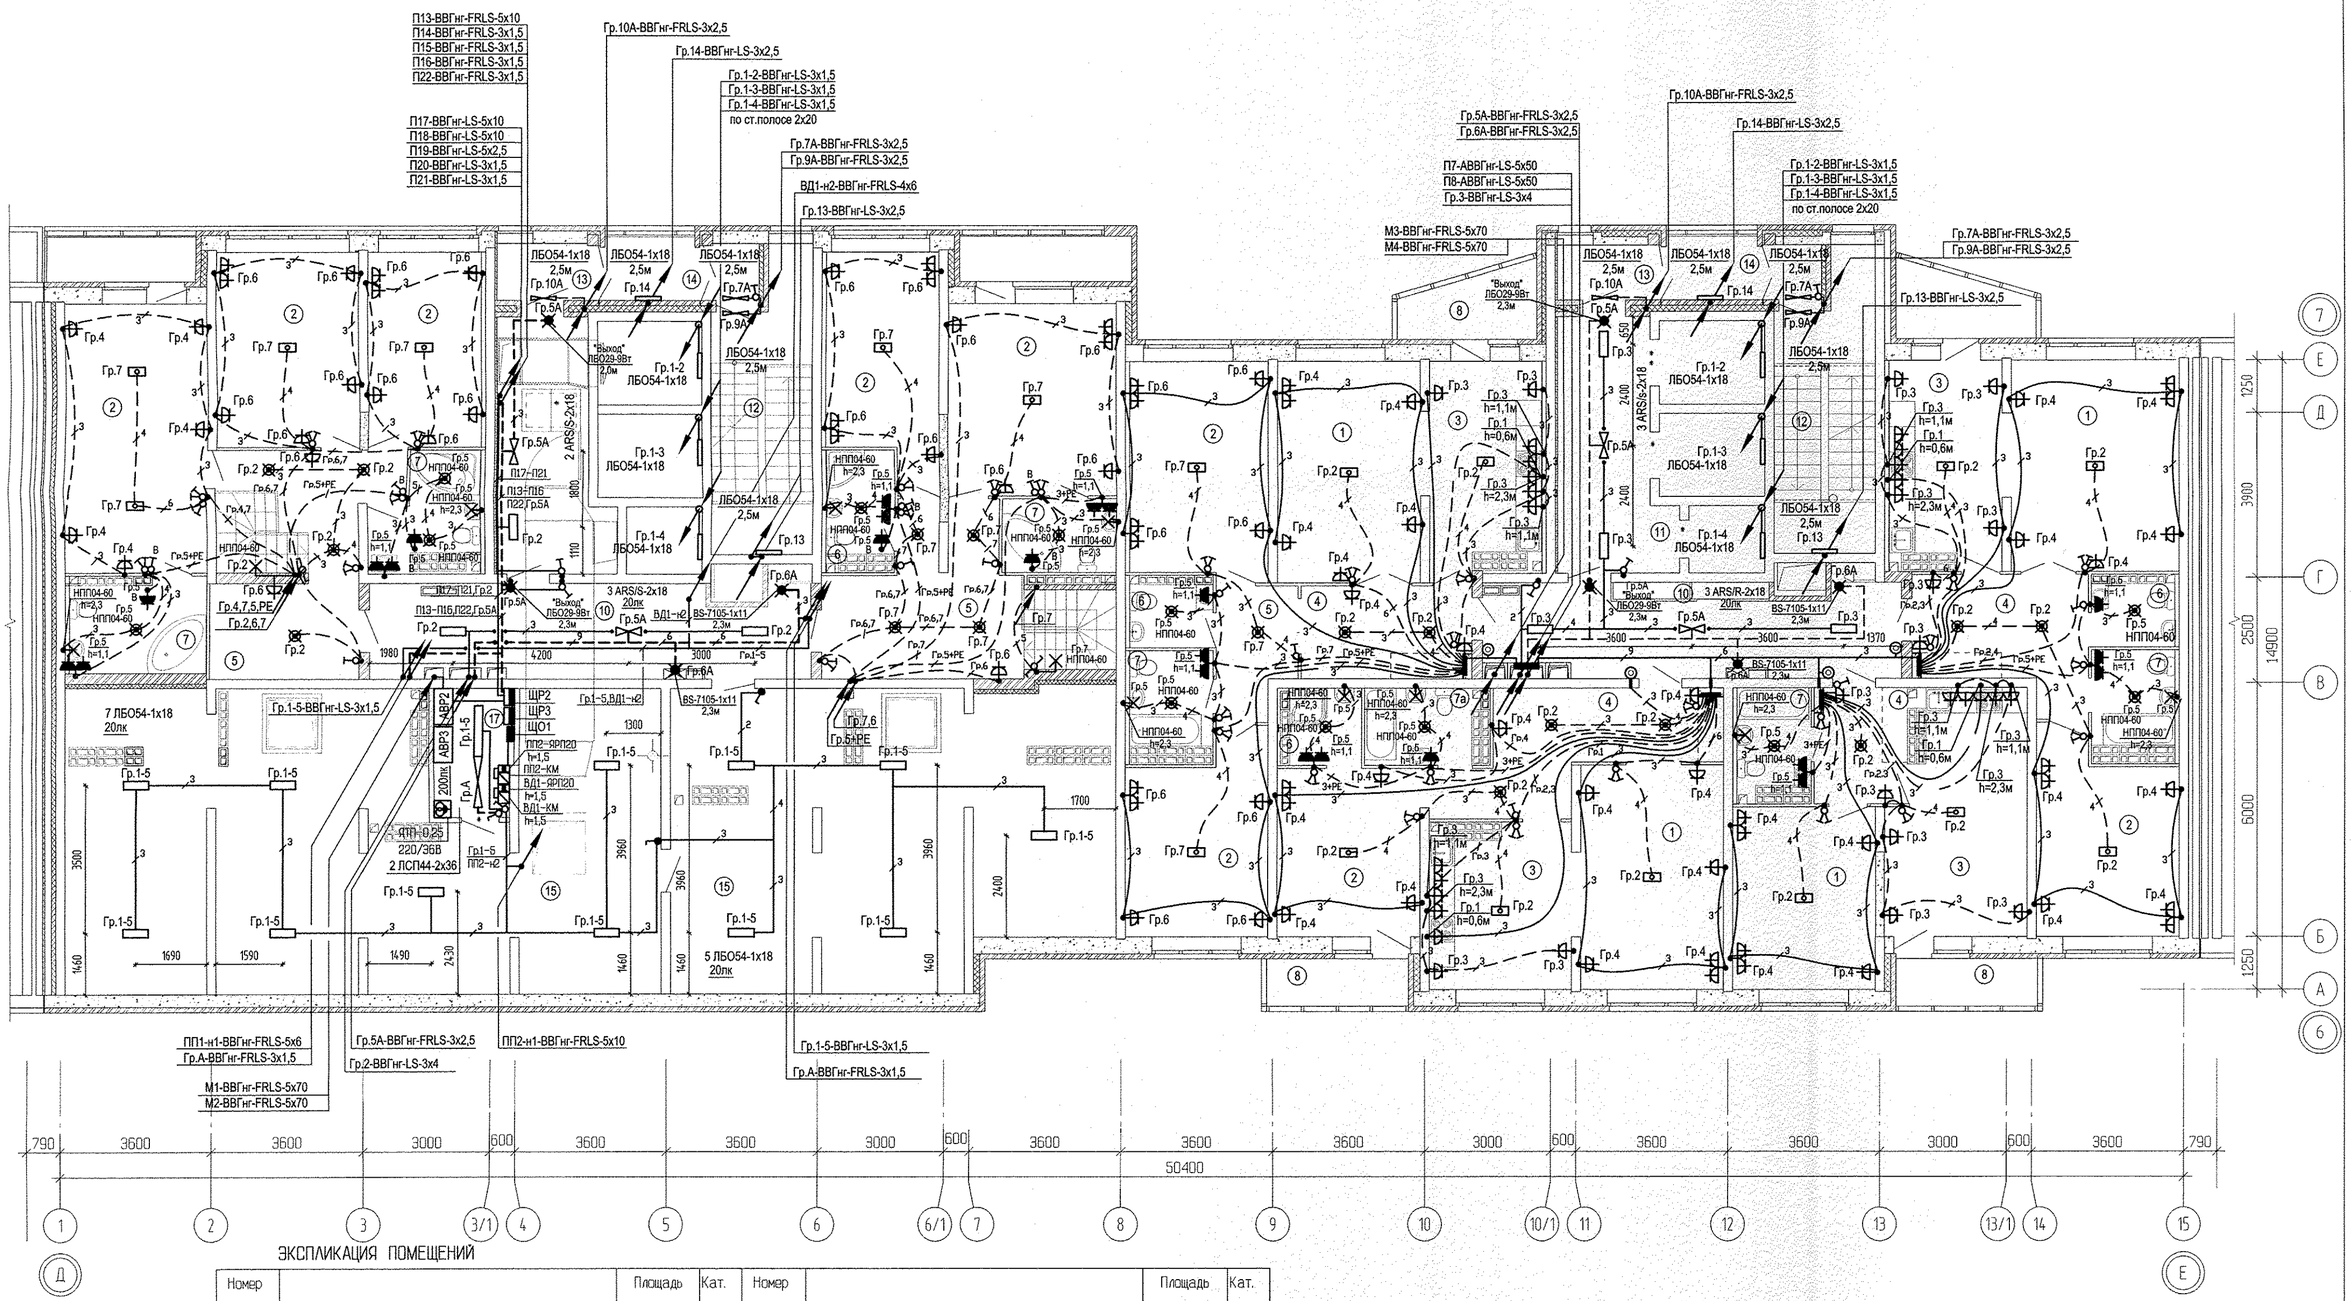


ЭКСПЛИКАЦИЯ ПОМЕЩЕНИЙ

Номер помещения	Наименование	Площадь ,м2	Кат. помещения	Номер помещения	Наименование	Площадь ,м2	Кат. помещения
	Помещения квартир				Общедомовые помещения		
1	Гостиная	70.93		11	Коридор	51.99	
2	Спальня	141.58		12	Лифтовой холл	29.04	
3	Кухня	54.9		13	Лестничная клетка	29.88	
4	Прихожая	35.15		14	Тамбур	9.04	
5	Коридор	31.51		15	Переходная лоджия	6.98	
6	Сан. узел	12.65		16	Помещение теплого чердака	157.93	
7	Ванная	35.65		17	Электрощитовая	5.71	
8	Балкон	21.91			итого	290.57	
9	Лоджия	4.07					
	итого	408.35					

Примечание:

При прокладке кабелей, питающих рабочие группы и группы систем безопасности (аварийное освещение, системы дымоудаления), через одно отверстие, выполнить разделение цепей несгораемыми перегородками.

Изм.	Кол.уч.	Лист	N док.	Подпись	Дата
Разработал		Карманова			10.04.15
Гл.спец.		Багина			10.04.15
ГАП		Гаранин			10.04.15

АПУ.007-05Г-ЭЛ

Жилой микрорайон в квартале улиц Чкалова–Академика Вонсовского–Амундсена–Краснолесья в Ленинском районе г.Екатеринбурга. III очередь строительства. Жилой дом со встроенными помещениями, трансформаторной подстанцией и подземными парковками

Пусковой комплекс 1
23-27-этажная блок-секция 5Г

Стадия	Лист	Листов
Р	26	

План 22 этажа.
Расположение электрических сетей

ЗАО КОРПОРАЦИЯ АТОМСТРОЙКОМПЛЕКС

Инв.N подл.	Подпись и дата	Взам. инв.N	
	15.04.15		АР Терновая
	15.04.15		ОВ Пашаева
	15.04.15		ВК Решетникова
	15.04.15		СС
	15.04.15		Чижик