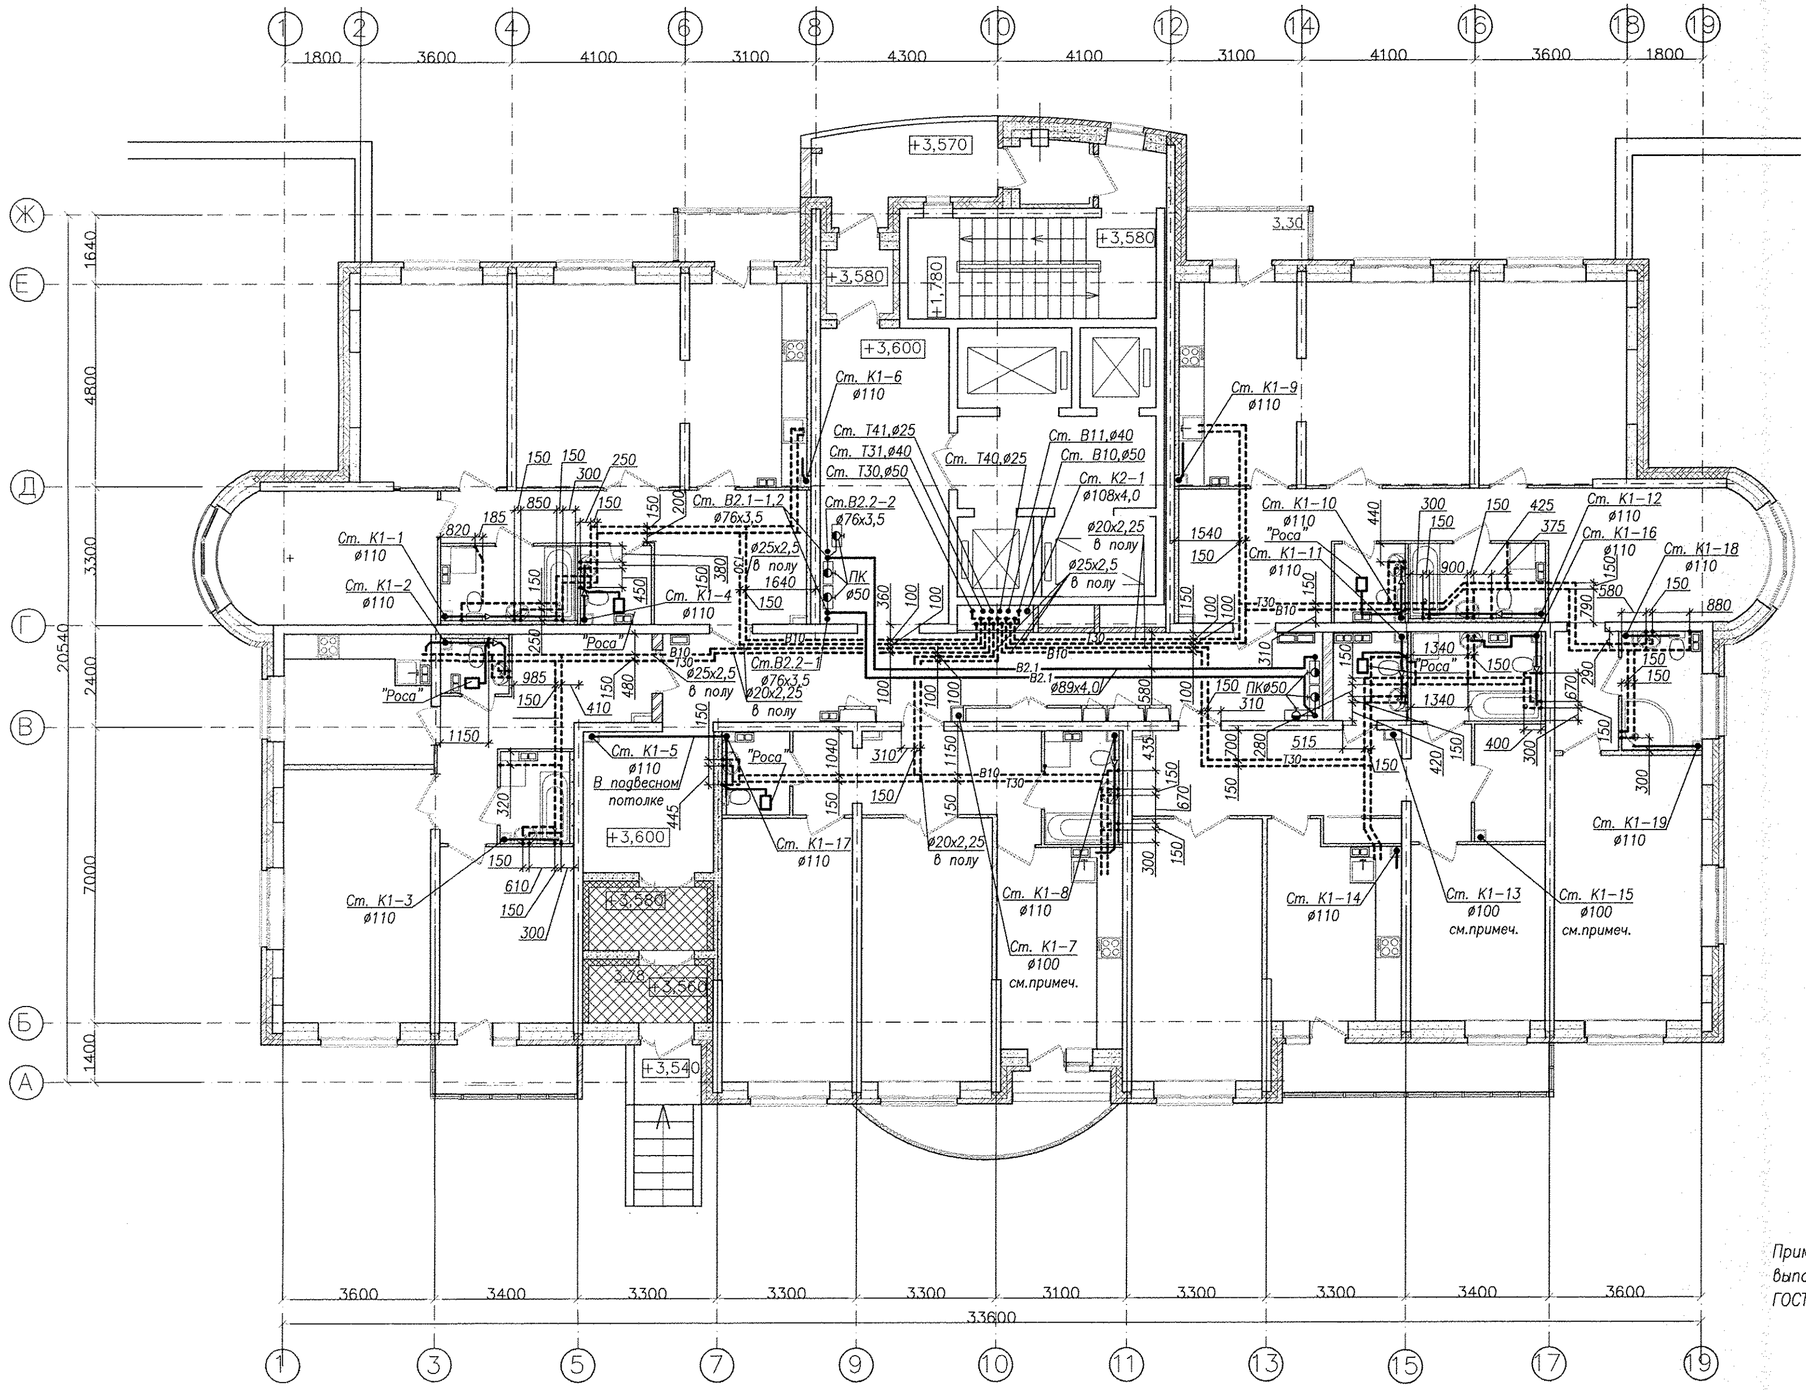


Примечание – Стояки канализации К1-7, К1-13 и К1-15 выполнить из чугунных канализационных труб по ГОСТ 6942-98.

Взам. инв. N

Подп. и дата

Инв. N подл.

Изм.	Кол.уч.	Лист	N'док.	Подпись	Дата
Н. контр.		Рыжкова			05.14
Гл.спец.		Пырова			05.14
Проверил		Гаврина			05.14
Исполн.		Пырова Н.			05.14

АПУ2-126.1-09-05-ВК

Многоэтажные жилые дома с нежилыми помещениями, встроенным детским садом, подземной автостоянкой в границах улиц 8 Марта-Авиационной-Союзной-Циолковской в Чкаловском районе г.Екатеринбурга. 2 очередь строительства

Жилой дом №9 с офисами. Пусковой комплекс 5

Стадия	Лист	Листов
Р	4	

План 2 этажа

ЗАО "Корпорация "Атомстройкомплекс"

Формат А2