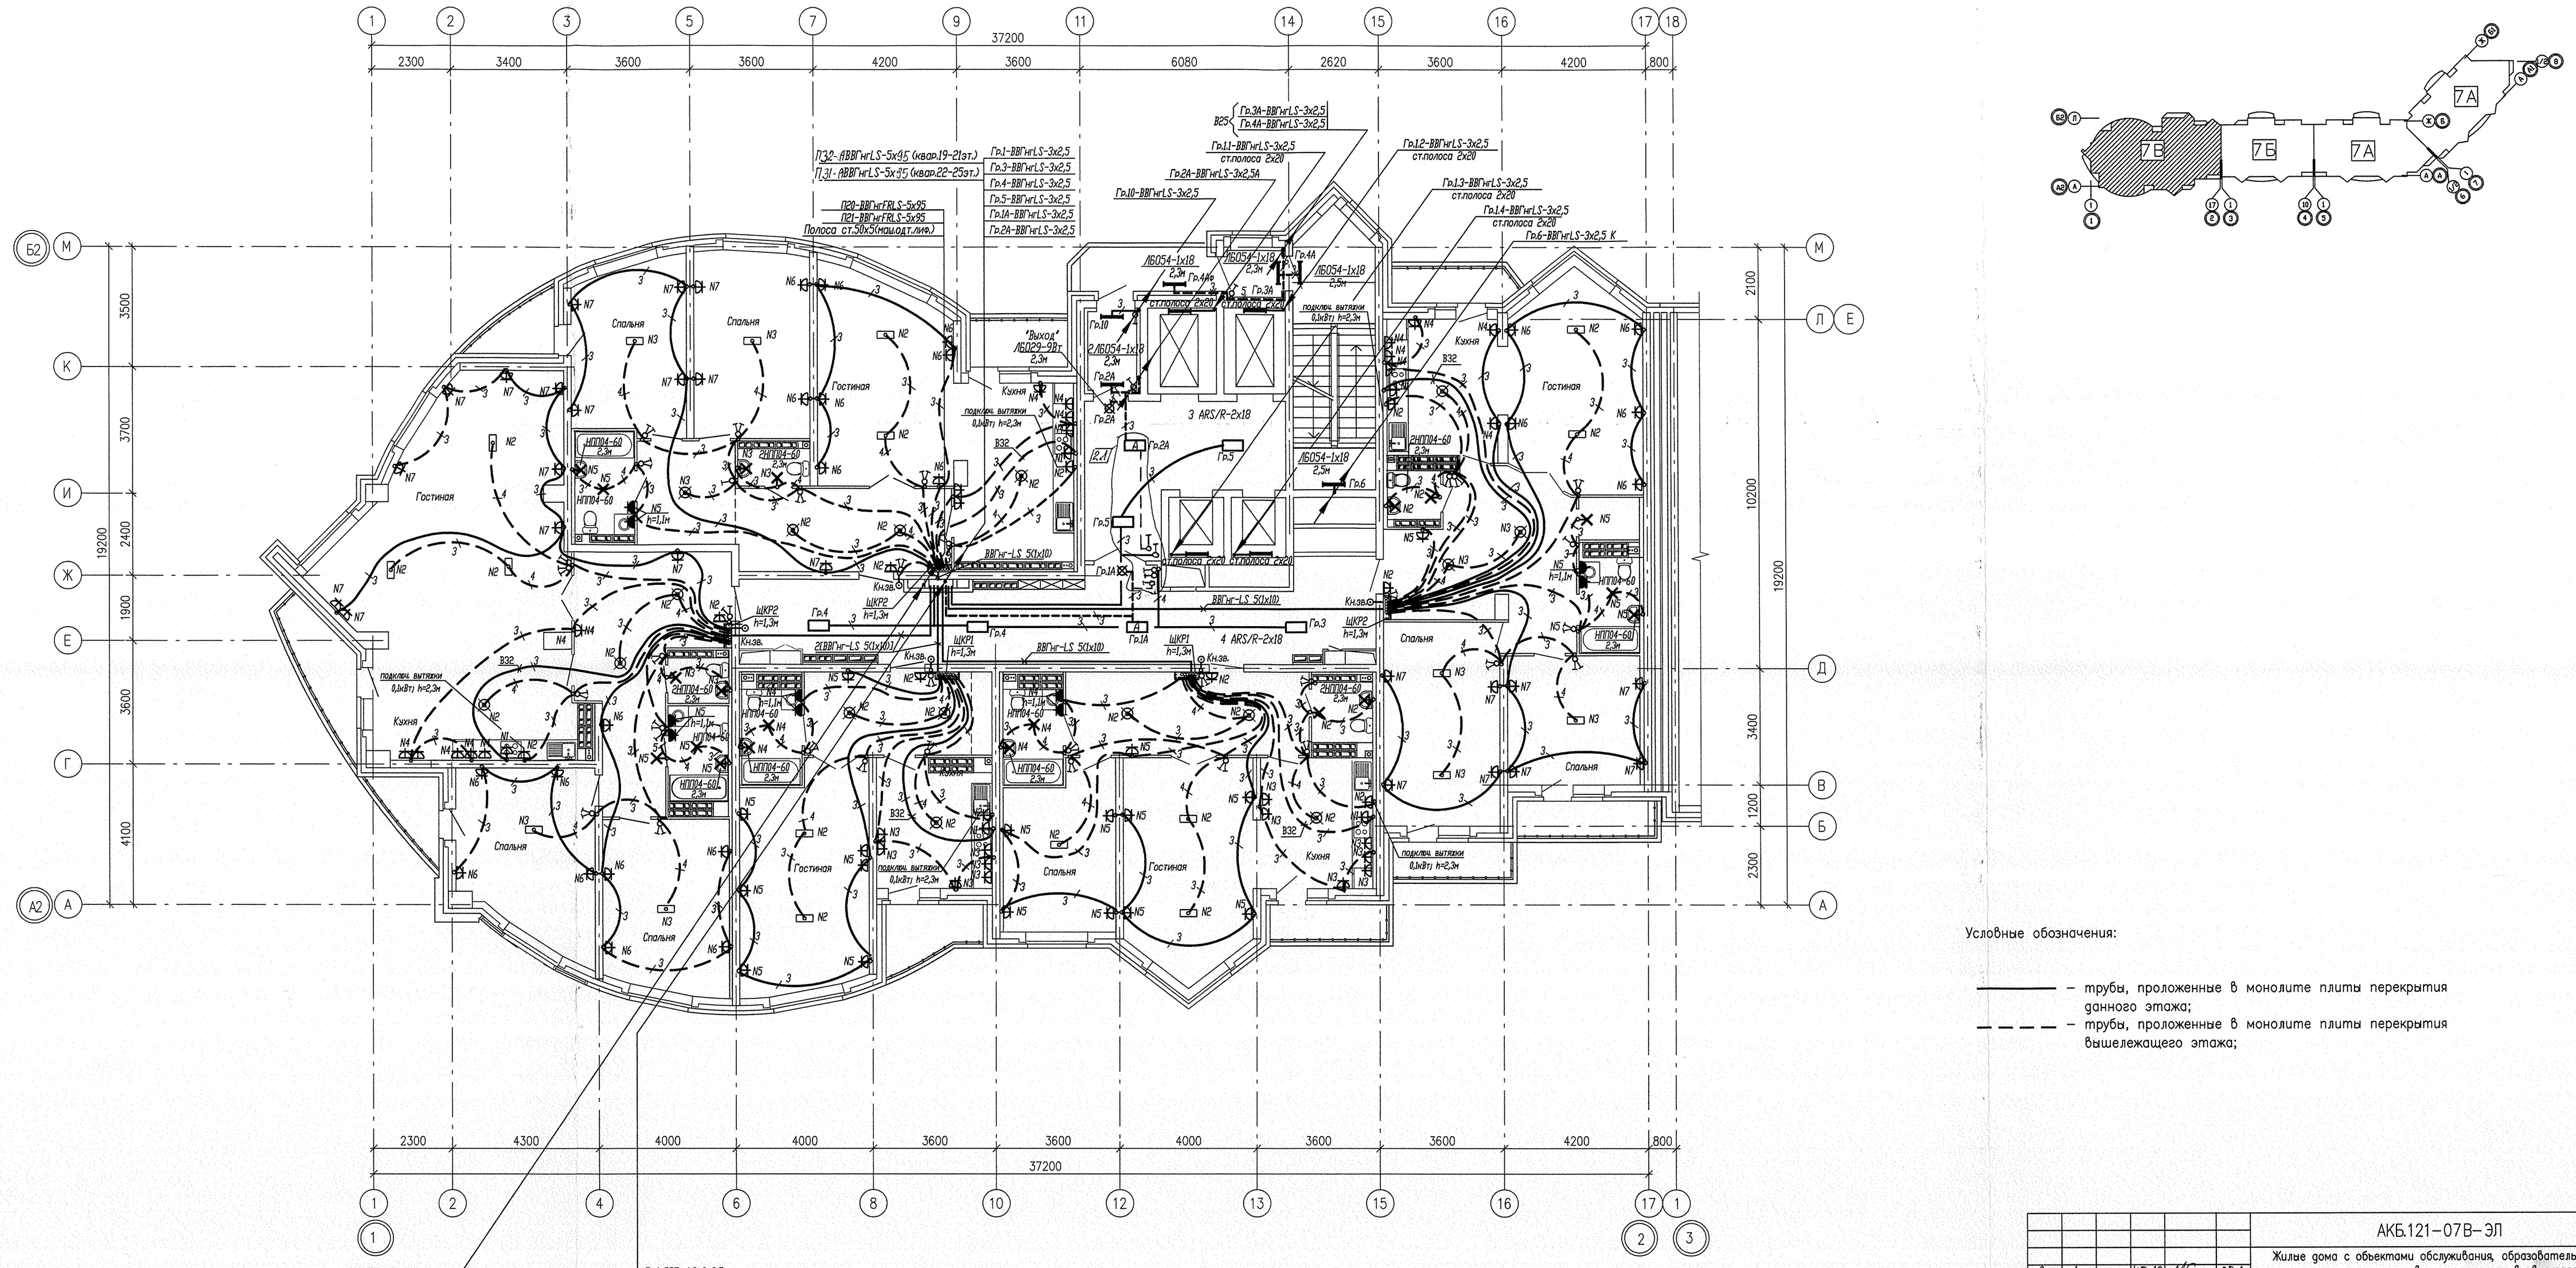


						АКБ.121–07В–ЭЛ	
2	1	–	45-12		05.12	Жилые дома с объектами обслуживания, образовательным детским учреждением и спортивным комплексом в квартале улиц Блюхера–Уральской–Советской в Кировском районе г. Екатеринбурга	
Изм.	Кол. уч.	Лист	N док.	Подп.	Дата		
						VII очередь строительства. Пусковой комплекс 2. 22 –26 – этажная блок–секция	Стадия: Р; Лист: 22; Листов:
Гл.спец.		Смирнова			11.11	План 18 этажа Расположение сетей электрооборудования	ЗАО КОРПОРАЦИЯ АТОМСТРОЙКОМПЛЕКС
Проверил		Смирнова			11.11		
Разработал		Бунтури			11.11		

Согласовано: АР Чиженов; ОВ Пьянкова; ВК Корчковая; СС Чижик

Инв. N подл. | Подп. и дата | Взам. инв. N

Формат А3х3