
ЭКСПЛИКАЦИЯ ПОМЕЩЕНИЙ

Номер помещения	Наименование	Площадь ,м2	
	Помещения квартир		
1	Гостиная	152.01	
2	Спальня	120.77	
3	Кухня	132.53	
4	Прихожая	62.37	
5	Коридор	21.59	
6	Сан. узел	15.21	
7	Ванная	39.71	
8	Балкон	32.24	
9	Лоджия	5.30	
	итого	601.73	
	Общедомовые помещения		
10	Лифтовой холл	31.39	
11	Лестничная клетка	29.74	
12	Коридор	34.44	
13	Тамбур	7.52	
14	Переходная лоджия	8.04	
	итого	111.13	

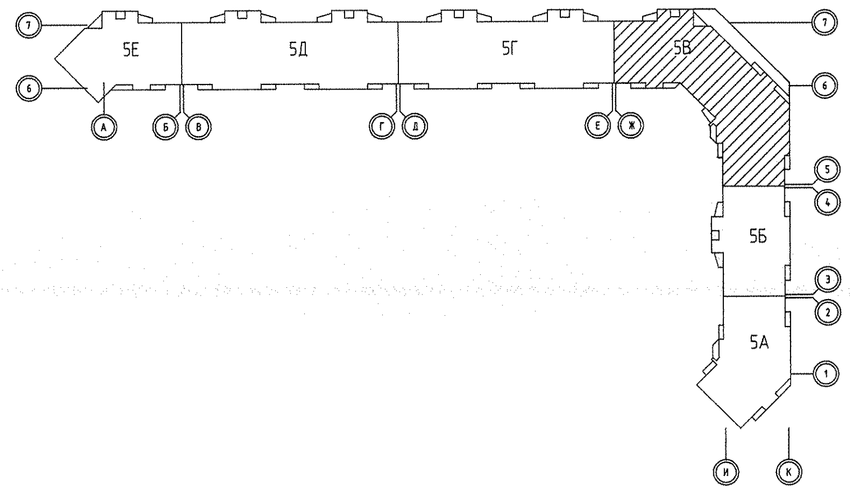

							АПУ.007-05В-ЭЛ
							Жилой микрорайон в квартале улиц Чкалова-Академика Вонсовского-Амундсена-Краснолесья в Ленинском районе г.Екатеринбурга. III очереди строительства . Жилой дом со встроенными помещениями, трансформаторной подстанцией и подземными парковками
Изм.	Кол.уч.	Лист	N док.	Подпись	Дата		
						Пусковой комплекс 1 27 -этажная блок-секция 5В	Стадия: Р; Лист: 26; Листов:
ГАП		Гаранин			05.14	План 8 этажа Расположение электрических сетей	ЗАО КОРПОРАЦИЯ АТОМСТРОЙКОМПЛЕКС
Проверил		Багина			05.14		
Разработал		Карманова			05.14		

СОГЛАСОВАНО: АР Терновая; ОВ Пашаева; ВК Решетникова; СС Чижик; 05.14

Взам. инв.N | Подпись и дата | Инв.N подл.