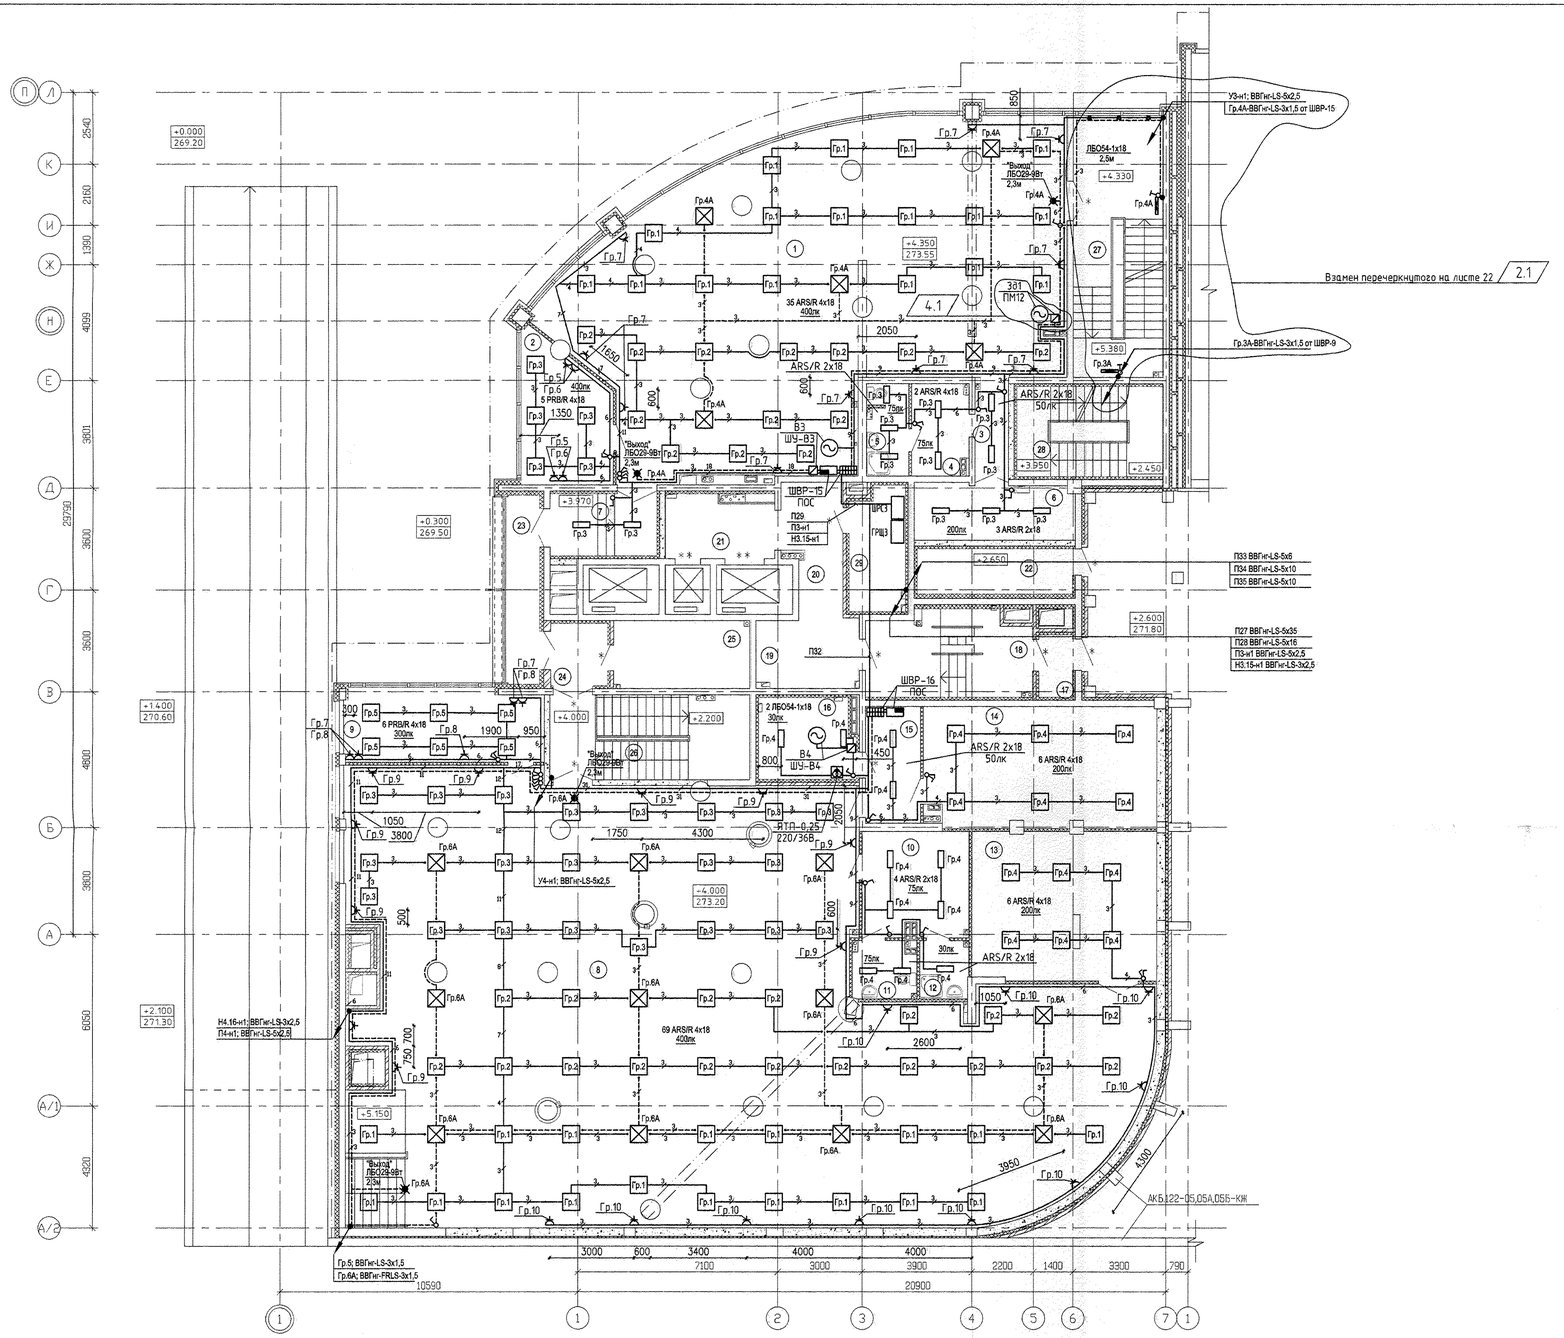


ЭКСПЛИКАЦИЯ ПОМЕЩЕНИЙ

НОМЕР ПОМЕ-ЩЕНИЯ	НАИМЕНОВАНИЕ	ПЛОЩАДЬ М2
	Помещения магазина N15	
1	Торговый зал	169.30
2	Помещение администрации	14.64
3	Коридор	4.25
4	Гардероб персонала	6.27
5	Санузел	4.54
6	Подсобное помещение	11.06
7	Тамбур эвакуационного выхода	8.20
	Итого помещений магазина N15	218.26
	Общая площадь магазина N15	232.27
	Помещения магазина N16	
8	Торговый зал	351.69
9	Помещение администрации	18.02
10	Гардероб персонала	13.89
11	Санузел	4.30
12	Помещение уборочного инвентаря	3.44
13	Подсобное помещение	34.35
14	Подсобное помещение	38.82
15	Коридор	7.97
16	Вытяжная венткамера	9.49
	Итого помещений магазина N16 по 2 этажу	481.97
	Общая площадь магазина N16 по 2 этажу	505.61
	Всего помещений магазина N16 (1 и 2 этажи)	493.79
	Общая площадь магазина N16 (1 и 2 этажи)	520.84
	Общедомовые помещения	
17	Тамбур-шлюз	2.80
18	Тамбур	16.57
19	Коридор	8.62
20	Холл	9.00
21	Лифтовой холл	8.50
22	Помещение ввода ЭЛ	8.70
23	Переходная лоджия	8.46
24	Тамбур	4.36
25	Помещение для хранения люминесц. ламп	11.37
26	Лестничная клетка	20.96
27	Лестничная клетка	29.26
28	Лестничная клетка выхода из паркинга	15.39
29	Электрощитовая	8.31
	Итого общедомовых помещений	153.90
	Общая площадь общедомовых помещений	168.02
	Всего помещений 2 этажа	853.53
	Общая площадь 2 этажа	918.60

СОГЛАСОВАНО: ГИП Гаврилин; ОПБ Гаврилова; ВК Кузнецова; ОС Чижик

Инв.№ подл. | Подпись и дата | Взам. инв.№

						АКБ.122-04-ЭЛ
4	1	–	05-14		04.14	Жилые дома повышенной этажности с офисно-торговыми помещениями, встроенными помещениями детских дошкольных организаций на 90 мест и подземным паркингом по ул. Московской - Куйбышева - Шейнкмана в Ленинском районе г.Екатеринбурга.
2	1	–	147-13		11.13	
Изм.	Кол.уч.	Лист	N док.	Подпись	Дата	24-этажный жилой дом

Стадия	Лист	Листов
Р	23	

Гл. спец.	Смирнова	05.13
Проверил	Балина	05.13
Разработал	Иванов	05.13

План 2 этажа (Встроенные помещения). Расположение электрических сетей

ЗАО КОРПОРАЦИЯ АТОМСТРОЙКОМПЛЕКС