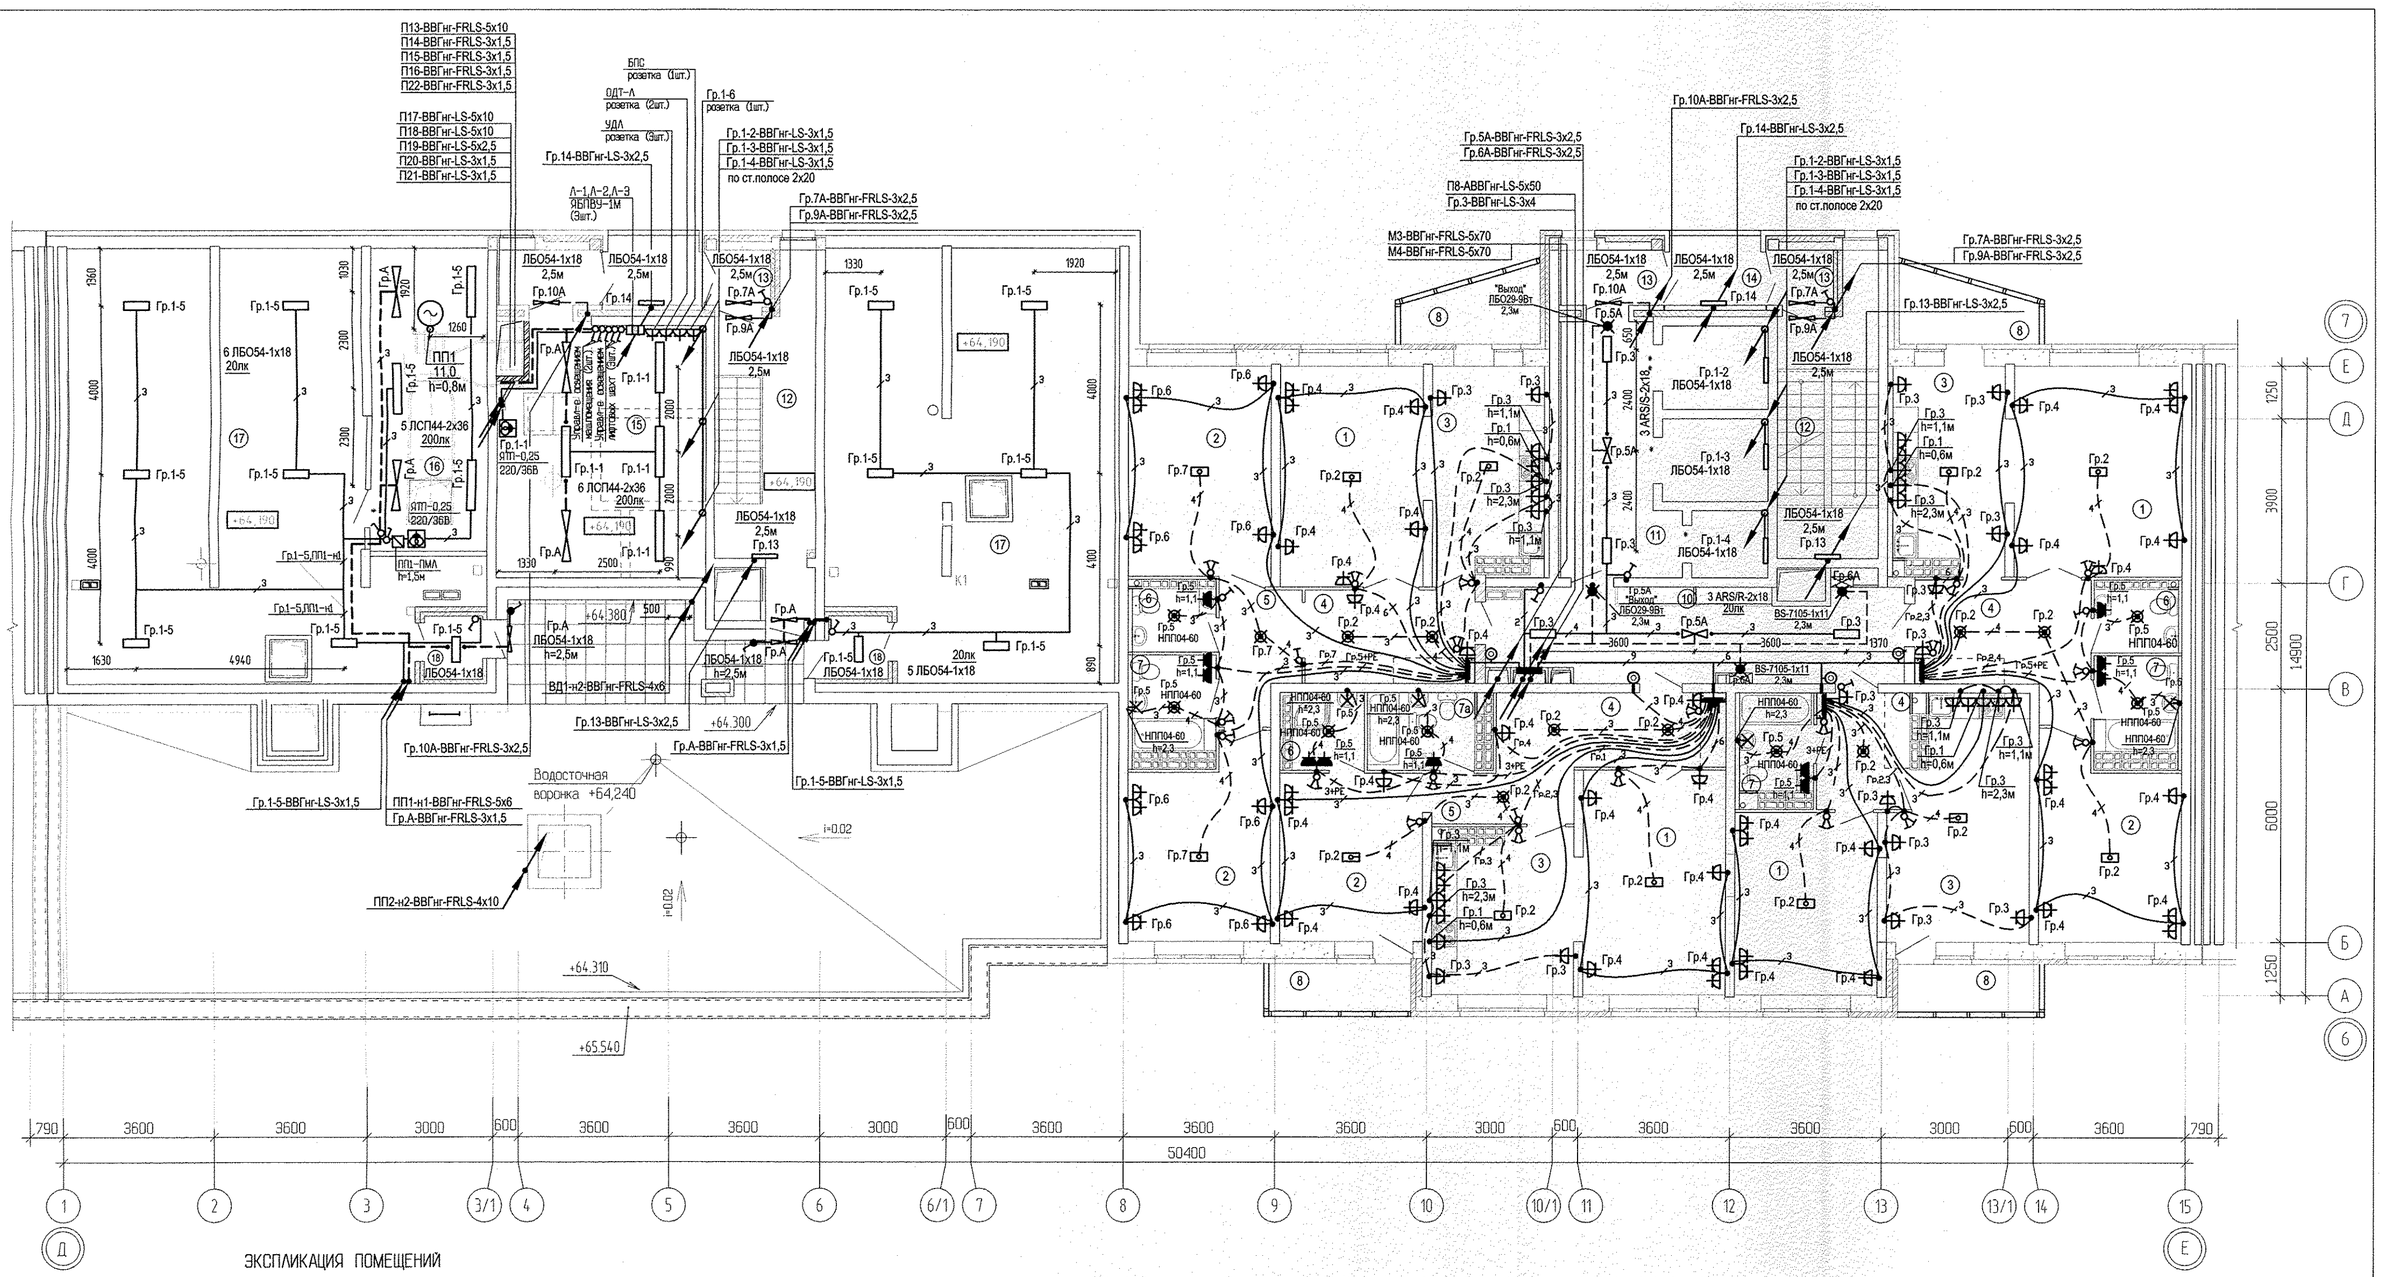


ЭКСПЛИКАЦИЯ ПОМЕЩЕНИЙ

Номер помещения	Наименование	Площадь ,м2	Кат. помещения	Номер помещения	Наименование	Площадь ,м2	Кат. помещения
	Помещения квартир				Общедомовые помещения		
1	Гостиная	70.93		10	Коридор	18.79	
2	Спальня	59.69		11	Лифтовой холл	14.28	
3	Кухня	54.94		12	Лестничная клетка	31.54	
4	Прихожая	34.94		13	Тамбур	9.04	
5	Коридор	9.91		14	Переходная лоджия	6.98	
6	Сан. узел	8.86		15	Машинное помещение лифтов	28.39	
7	Ванная	12.77		16	Венткамера подпора в шахты лифтов	18.12	
7а	Душевая	4.56		17	Помещение теплого чердака	142.18	
8	Балкон	16.78		18	Тамбур	4.08	
	итого	273.38			итого	273.40	

Примечание:

При прокладке кабелей, питающих рабочие группы и группы систем безопасности (аварийное освещение, системы дымоудаления), через одно отверстие, выполнить разделение цепей несгораемыми перегородками.

Изм.	Кол.уч.	Лист	N док.	Подпись	Дата
Разработал		Карманова			10.04.15
Гл.спец.		Багина			10.04.15
ГАП		Гаранин			10.04.15

АПУ.007-05Г-ЭЛ

Жилой микрорайон в квартале улиц Чкалова–Академика Вонсовского–Амундсена–Краснолесья в Ленинском районе г.Екатеринбурга. III очередь строительства . Жилой дом со встроенными помещениями, трансформаторной подстанцией и подземными парковками

Пусковой комплект 1
23-27-этажная блок-секция 5Г

Стадия	Лист	Листов
Р	27	

План 23 этажа.
Расположение электрических сетей

ЗАО КОРПОРАЦИЯ АТОМСТРОЙКОМПЛЕКС

Инв.N подл.	Подпись и дата	Взам. инв.N	Инв.N дубл.	Взам. инв.N	Подпись и дата	Инв.N подл.
			15.04.15	Чижик		
			15.04.15	СС		
			15.04.15	Терновая		
			15.04.15	Пашаева		
			15.04.15	Решетникова		

АР	ОВ	ВК