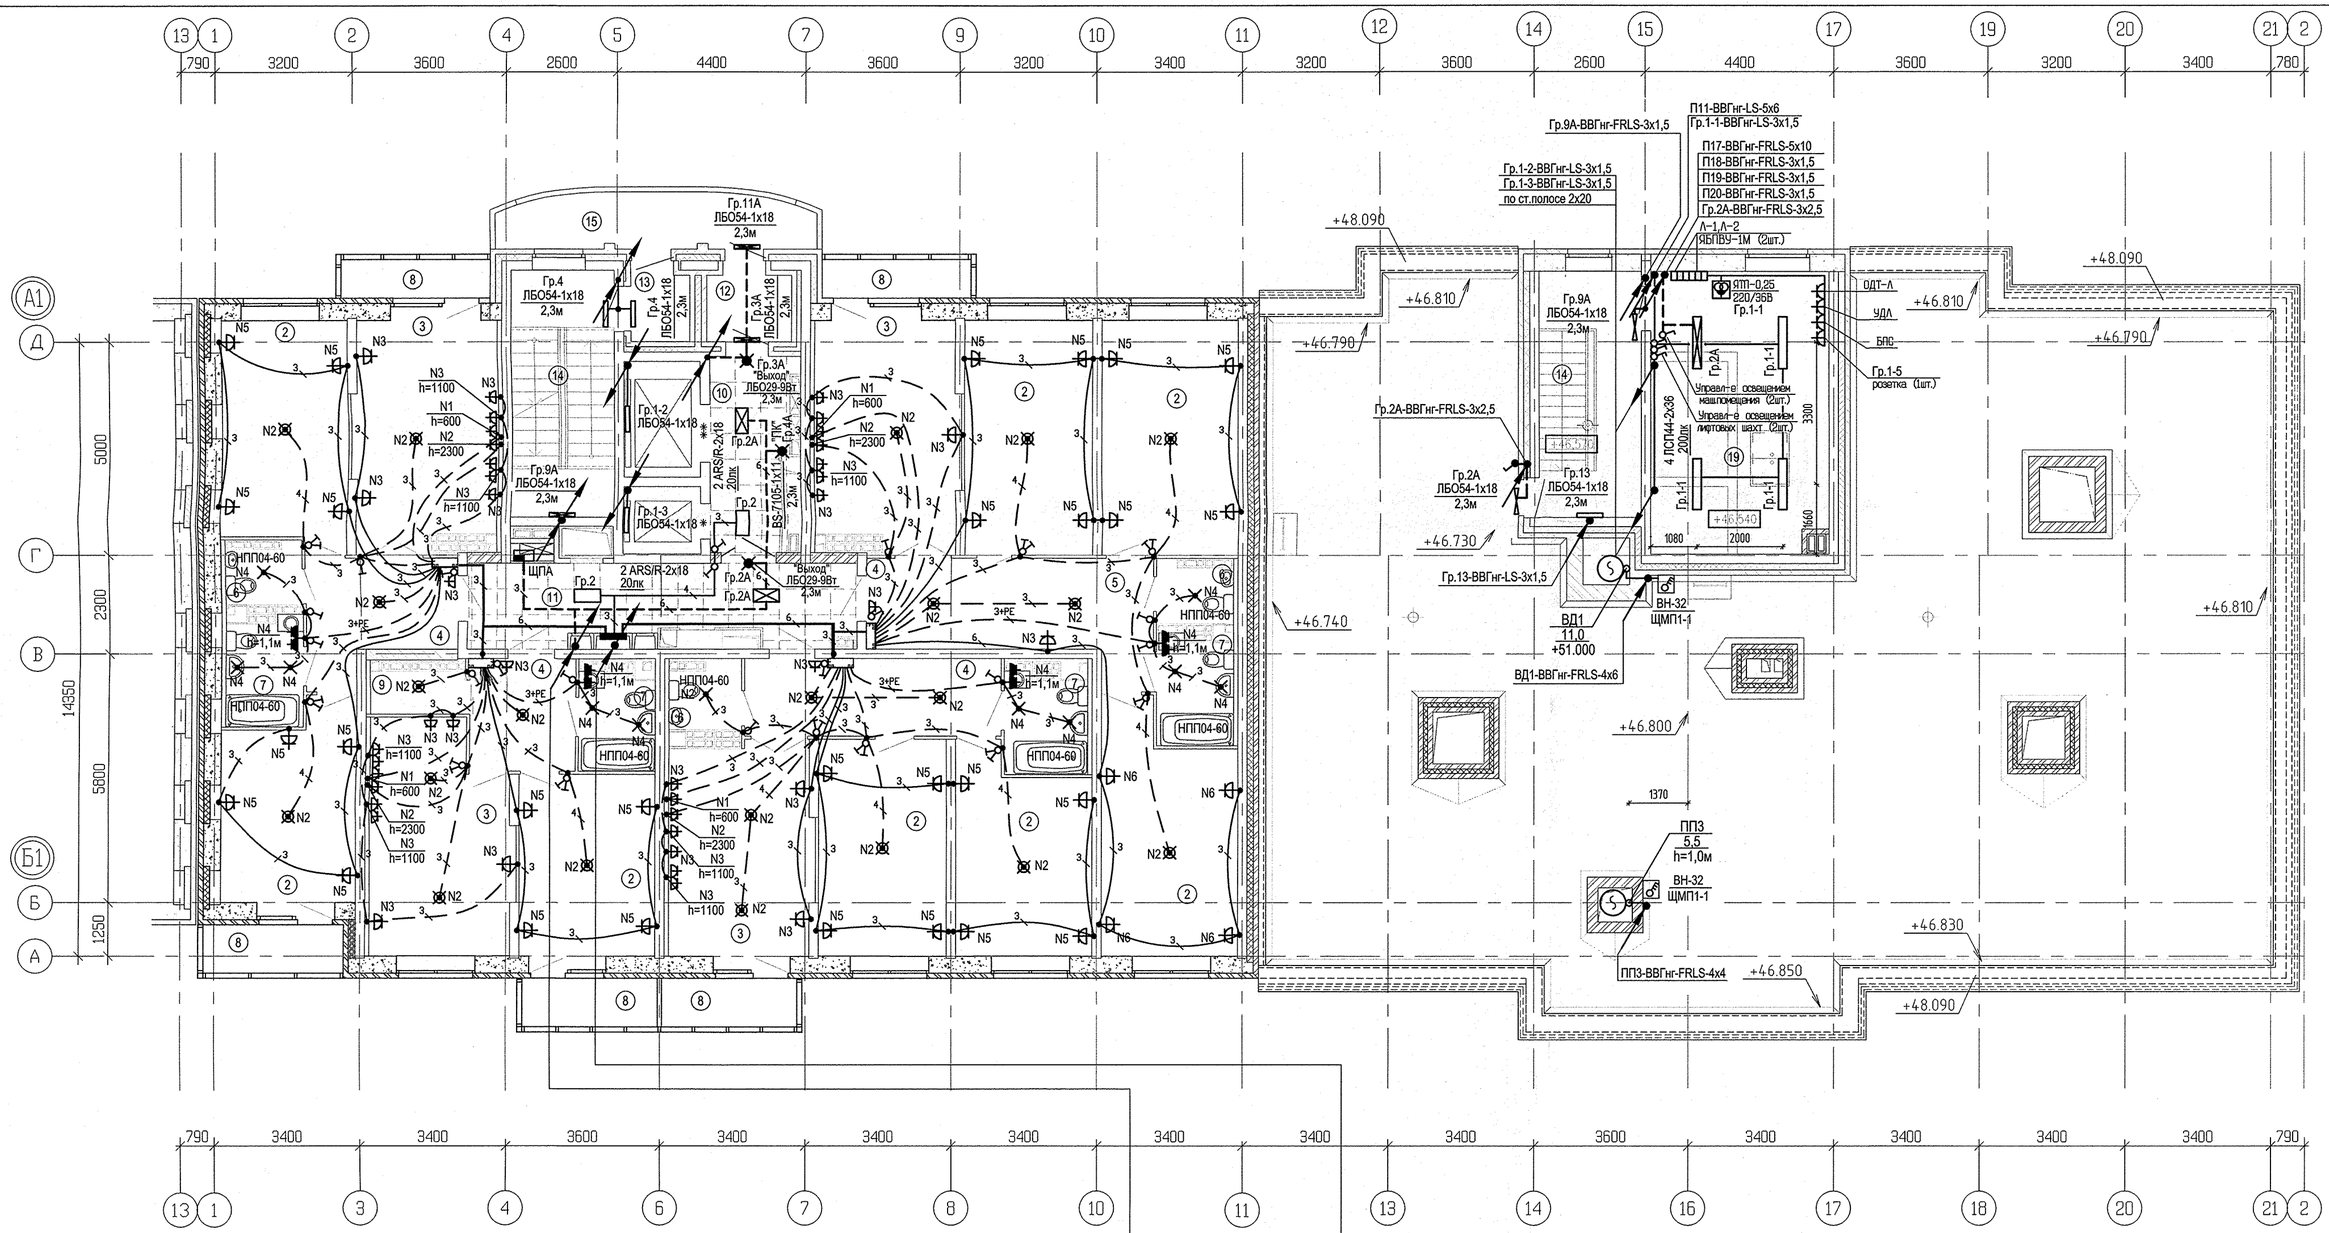

Экспликация помещений

Номер помещения	Наименование	Площадь на этаж, м2	Кат. помещения
	Помещения квартир		
1	Гостиная	60,27	
2 (2/1;2/2)	Спальня (Спальня 1; Спальня 2)	62,18	
3	Кухня	69,98	
4	Коридор	40,24	
5	Сан.узел	7,27	
6	Ванная	16,93	
7 (7/1;7/2)	Балкон (Балкон 1; Балкон 2)	16,69	
8	Лоджия	–	
9	Встроенный шкаф	2,18	
	Итого по жилой части:	275.74	

Экспликация помещений (продолжение)

Номер помещения	Наименование	Площадь м2	Кат. помещения
	Общедомовые помещения		
10	Лифтовой холл	8,45	
11	Межквартирный этажный коридор	15,72	
12	Тамбур	2,90	
13	Тамбур	2,22	
14	Лестничная клетка	27.30	
15	Переходная лоджия	9,03	
19	Машинное помещение лифтов	27,26	В4
	Итого (общедомовые помещения):	92.88	

П14-ВВГнг-FRLS-3х1,5
П16-ВВГнг-FRLS-5х10
П17-ВВГнг-FRLS-3х1,5
П18-ВВГнг-FRLS-3х1,5
П19-ВВГнг-FRLS-3х1,5
П20-ВВГнг-FRLS-5х16
П21-ВВГнг-FRLS-5х16
П22-ВВГнг-FRLS-5х10
П23-ВВГнг-FRLS-3х1,5
П24-ВВГнг-FRLS-3х1,5
П25-ВВГнг-FRLS-3х1,5
Гр.2А-ВВГнг-FRLS-3х2,5
Гр.4А-ВВГнг-FRLS-3х1,5

П6-4АВВГнг-LS-(1х50)+АВВГнг-LS-(1х25) (16-19эт)
П9-ВВГнг-LS-5х6
П10-ВВГнг-LS-5х4
Гр.2-ВВГнг-LS-3х2,5

ИЗМ.	КОЛ.УЧ	ЛИСТ	N ДОК.	ПОДПИСЬ	ДАТА	
Разработал		Карманова			25.09.17	
Проверил		Каткова			25.09.17	
ГАП		Чирков			25.09.17	

АПУ.030-04А-ЭЛ

Жилой комплекс со встроенно-пристроенными объектами общественного назначения, подземной, надземной автостоянками и трансформаторными подстанциями в квартале улиц Ирбитской-Раевского-Блюхера-Данилы Зверева в Кировском районе г. Екатеринбурга

VI очередь строительства. 16-20-этажная блок-секция

СТАДИЯ	ЛИСТ	ЛИСТОВ
Р	21	

План 17 этажа. Расположение электрических сетей

ЗАО КОРПОРАЦИЯ АТОМСТРОЙКОМПЛЕКС

Инв.N подл.	Взам. инв.N	
Подпись и дата		
Инв.N подл.	Подпись и дата	Взам. инв.N
АР	Терновая	25.09.17
ОВ	Пашаева	25.09.17
ВК	Решетникова	25.09.17
ОС	Бородина	25.09.17

Копировал Формат А2