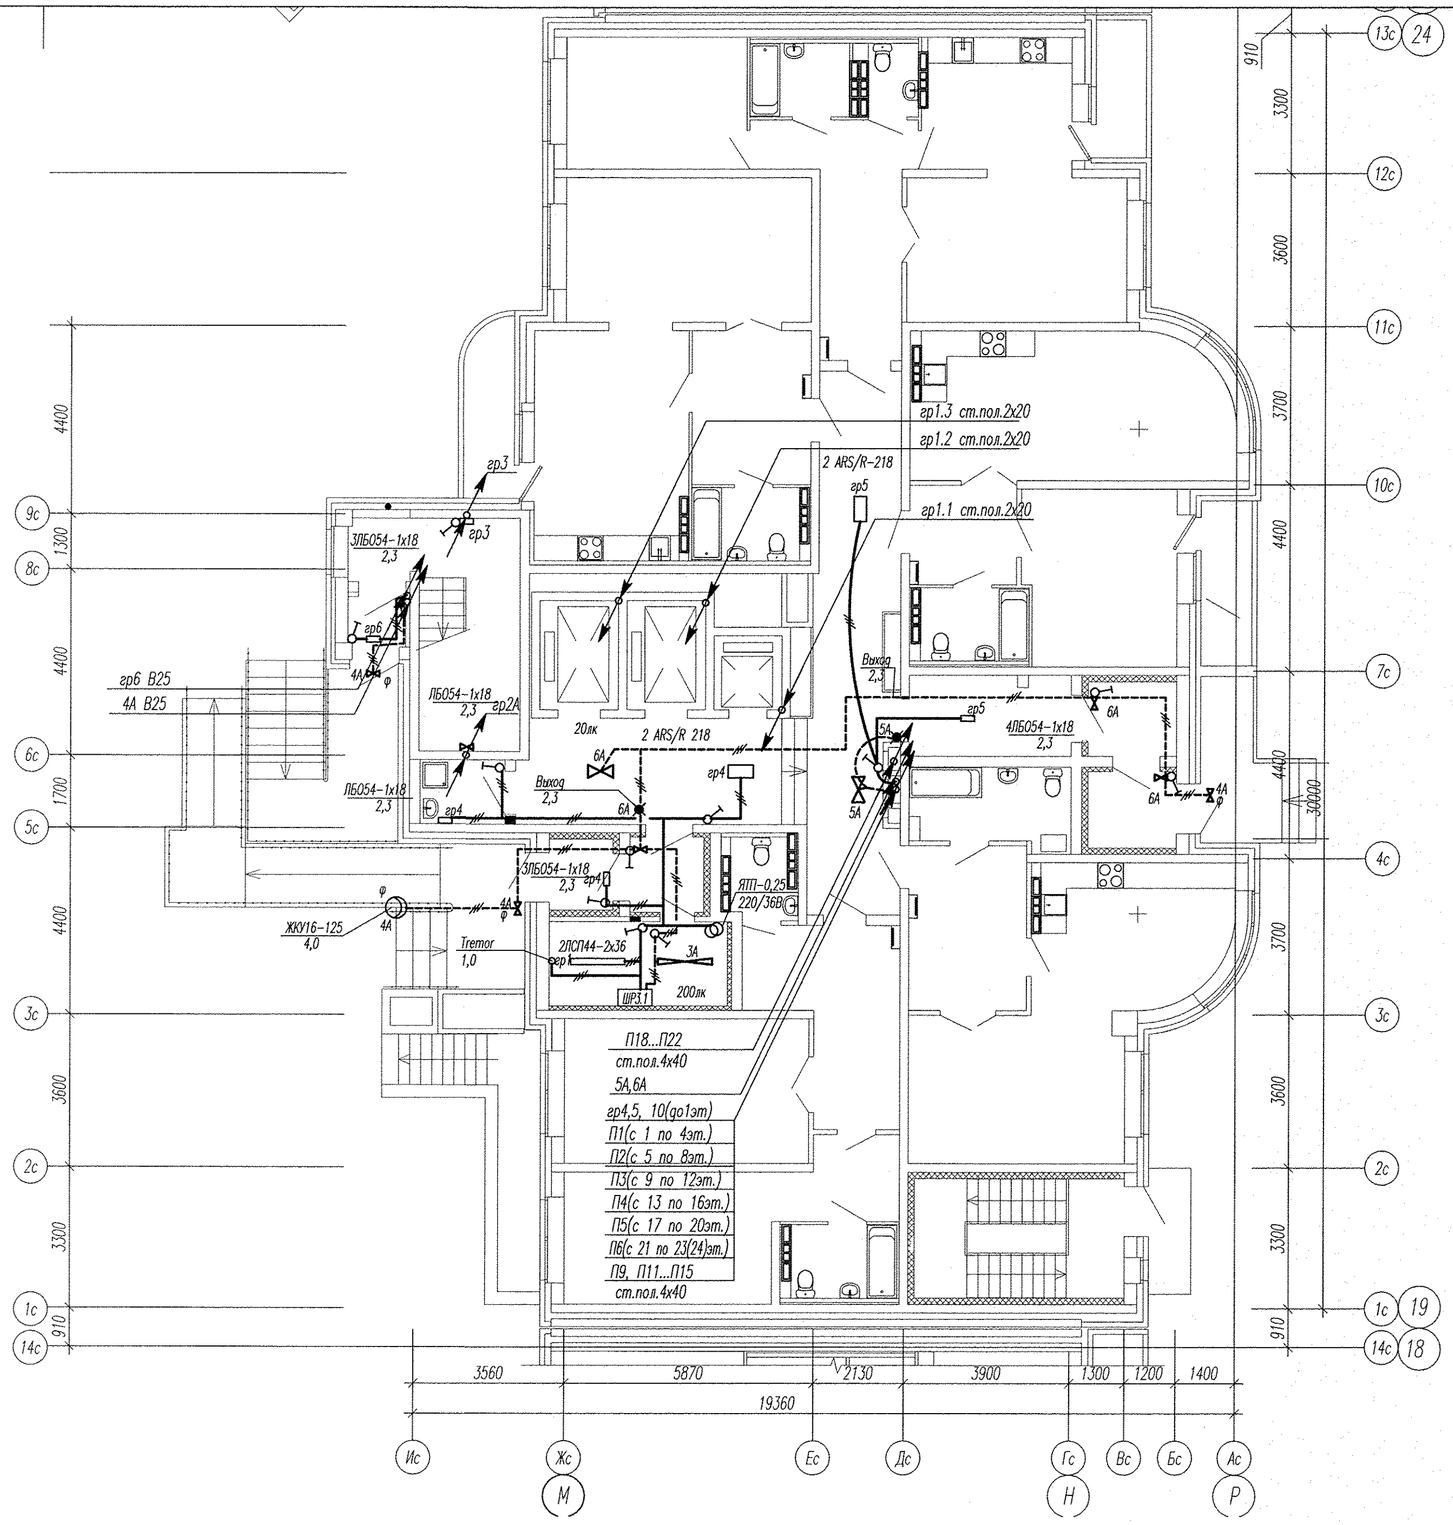


Инв. N подл.	Подпись и дата	Взам. инв. N

						АПУ2-126-1В-03-ЭЛ
1	1		53-13		02.13	Многоэтажный жилой дом с нежилыми помещениями, пристроенными магазинами, подземной автостоянкой в границах улиц 8 Марта-Авиационной-Союзной в Чкаловском районе г. Екатеринбурга
Изм.	Кол.уч.	Лист	№ док.	Подпись	Дата	
						Жилой дом 1В Пусковой комплекс 3

			Стадия	Лист	Листов
			Р	20	
Гл. спец	Гонтаренко	12.12	План 1 этажа в осях 19-24. Расположение сетей электрооборудования в местах общего пользования	ЗАО "Корпорация "Атомстройкомплекс"	
Провер.	Завьялова	12.12			
Разраб.	Горбовская	12.12			

Копировал

Формат А2