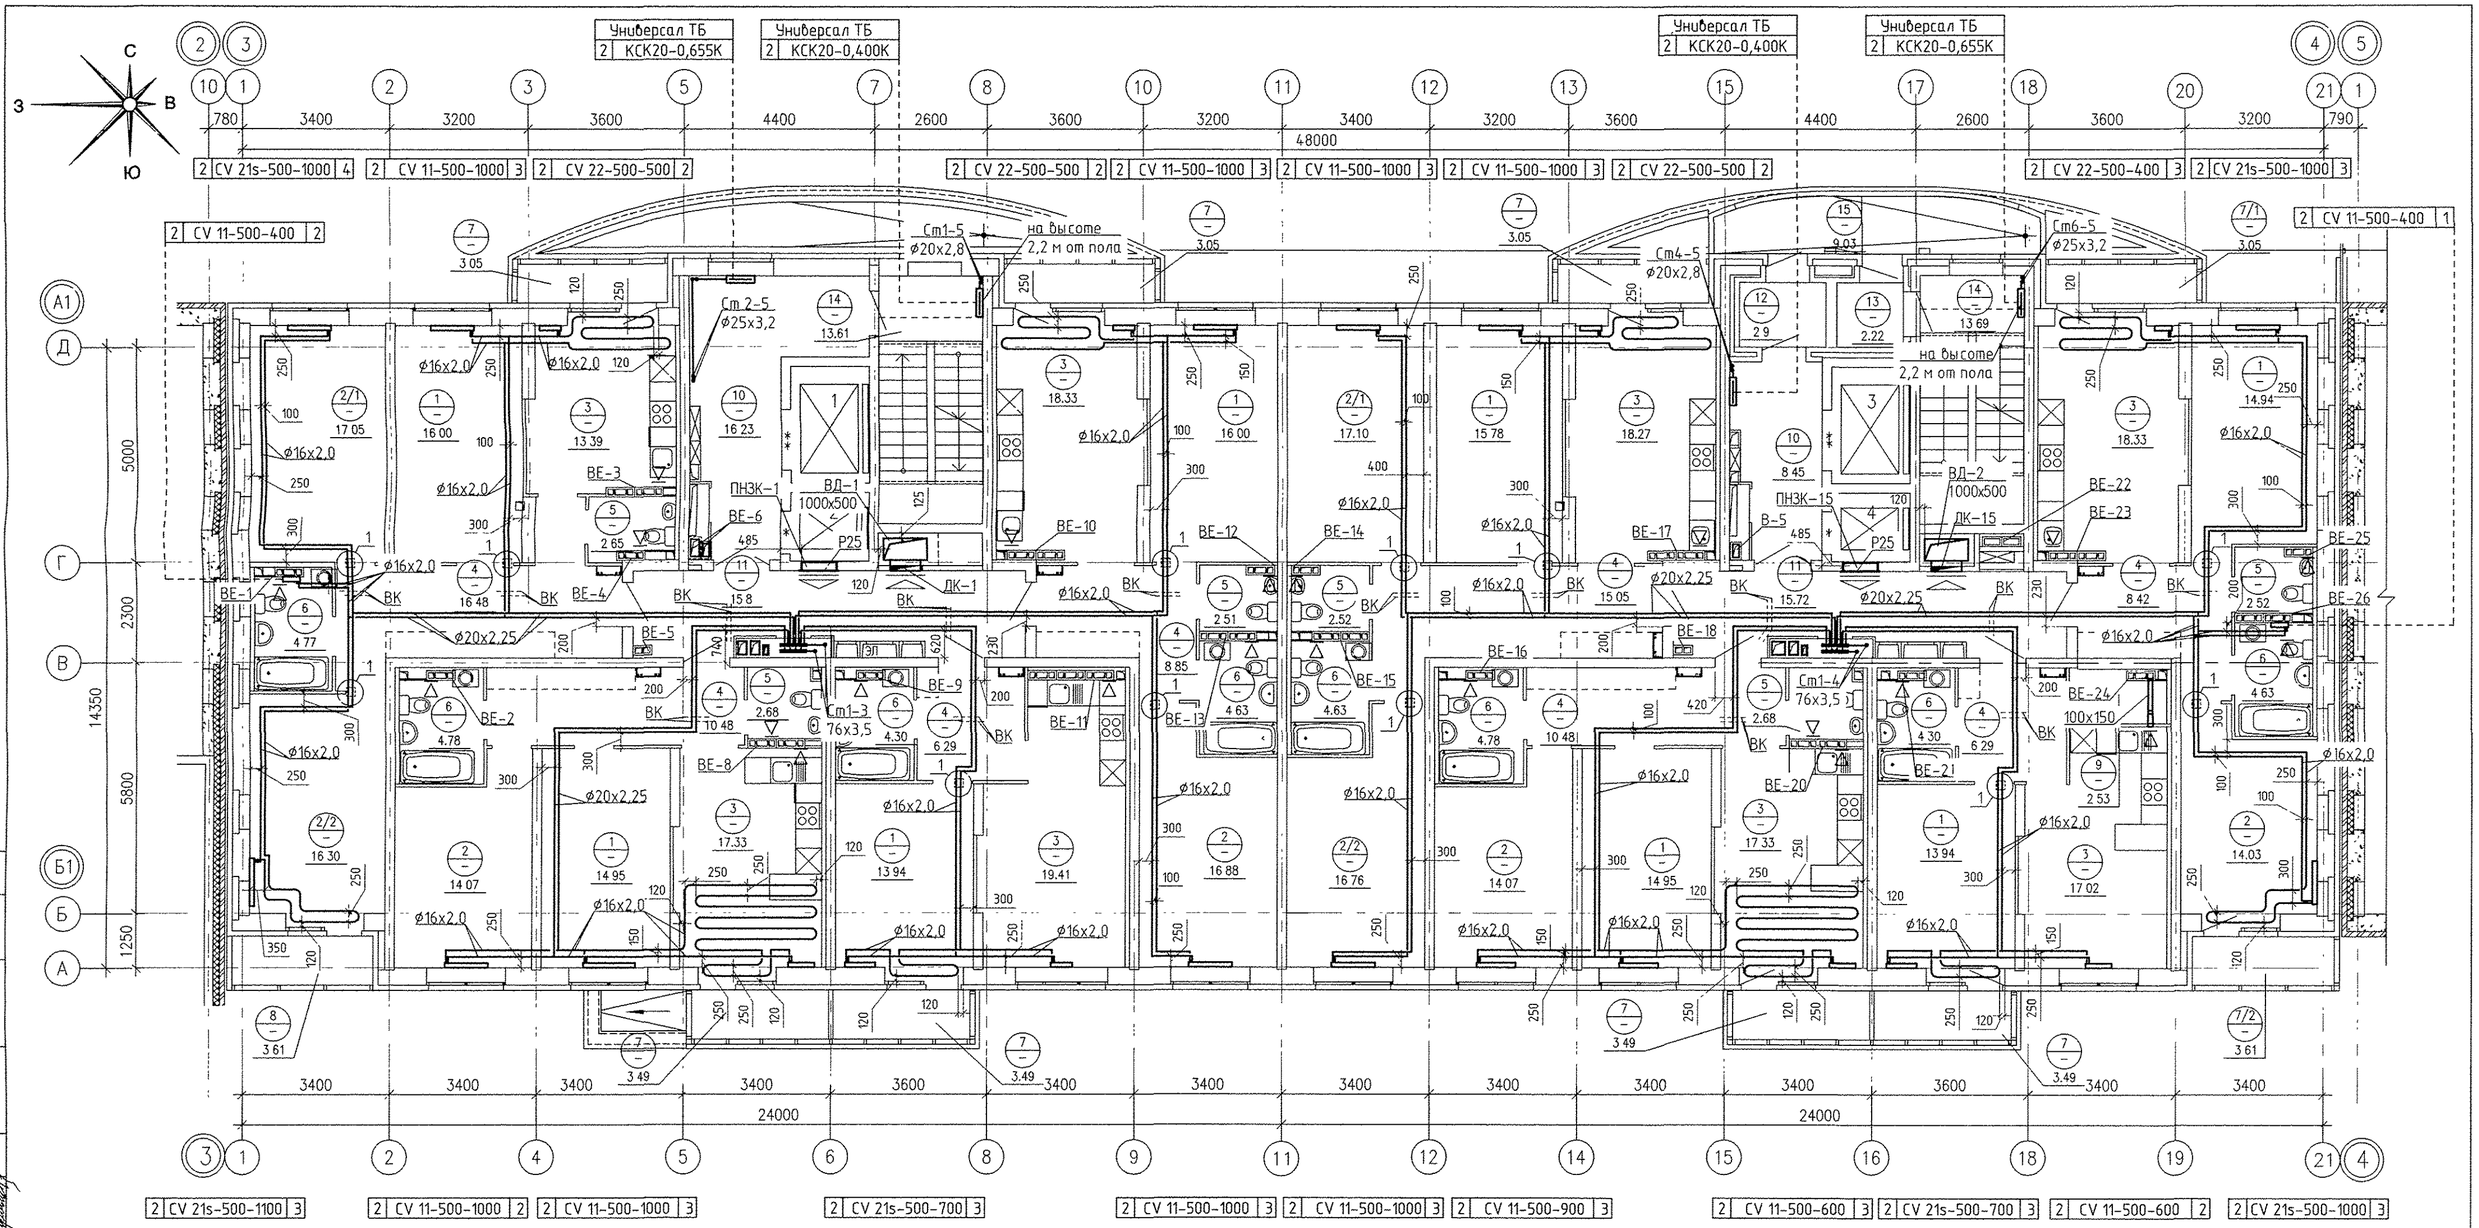

Экспликация помещений

Номер помещения	Наименование	Площадь м2	Кат. помещения
	Помещения квартир		
1	Гостиная	120,50	
2 (2/1;2/2)	Спальня (Спальня 1; Спальня 2)	126,26	
3	Кухня	139.41	
4	Коридор	82.34	
5	Сан.узел	15,56	
6	Ванная	36,82	
7 (7/1,7/2)	Балкон (Балкон 1, Балкон 2)	29,77	
8	Лоджия	3,61	
9	Встроенный шкаф	2,53	
	Итого по жилой части:	556,80	

Номер помещения	Наименование	Площадь м2	Кат. помещения
	Общедомовые помещения		
10	Лифтовой холл	24,68	
11	Межквартирный этажный коридор	31.52	
12	Тамбур	2,90	
13	Тамбур	2,22	
14	Лестничная клетка	27.30	
15	Переходная лоджия	9,03	
	Итого (общедомовые помещения):	97.65	

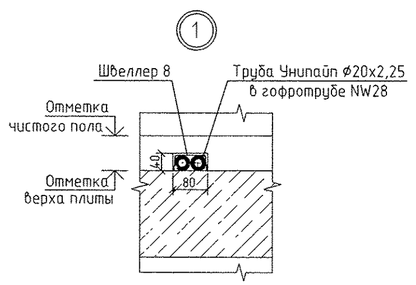

Примечание:

1. Для решеток, не указанных на плане, принять решетку регулируемую 150х200
2. Все подводки к приборам отопления "Purmo" выполнить трубой металлопластиковой "Унипайп" диаметром 16х2,0 мм
3. Узлы пересечения трубопроводов ОВ при поворотах и ответвлениях, а также с трубами ВК см на л 23, 24.

Изм.	Кол.уч.	Лист	N док	Подпись	Дата
Разработал		Ветлугина			04.17
Проверил		Пашаева			04.17
Нач. отд.		Пашаева			04.17
ГАП		Чирков			04.17

АПУ.030-02Б-ОВ

Жилой комплекс со встроенно-пристроенными объектами общественного назначения, подземной, надземной автостоянками и трансформаторными подстанциями в квартале улиц Ирбитской–Раевского–Блюхера–Данилы Зверева в Кировском районе г. Екатеринбурга

Стадия	Лист	Листов
Р	6	25

II этап строительства.
16 – 20-этажная блок-секция

План 2 этажа

ЗАО КОРПОРАЦИЯ АТОМСТРОЙКОМПЛЕКС

СОГЛАСОВАНО: АР Терновая; ВК Решетникова; ЭЛ Багина; СС Бородина

Взам. инв.N | Подпись и дата | Инв.N подл.

Формат А2