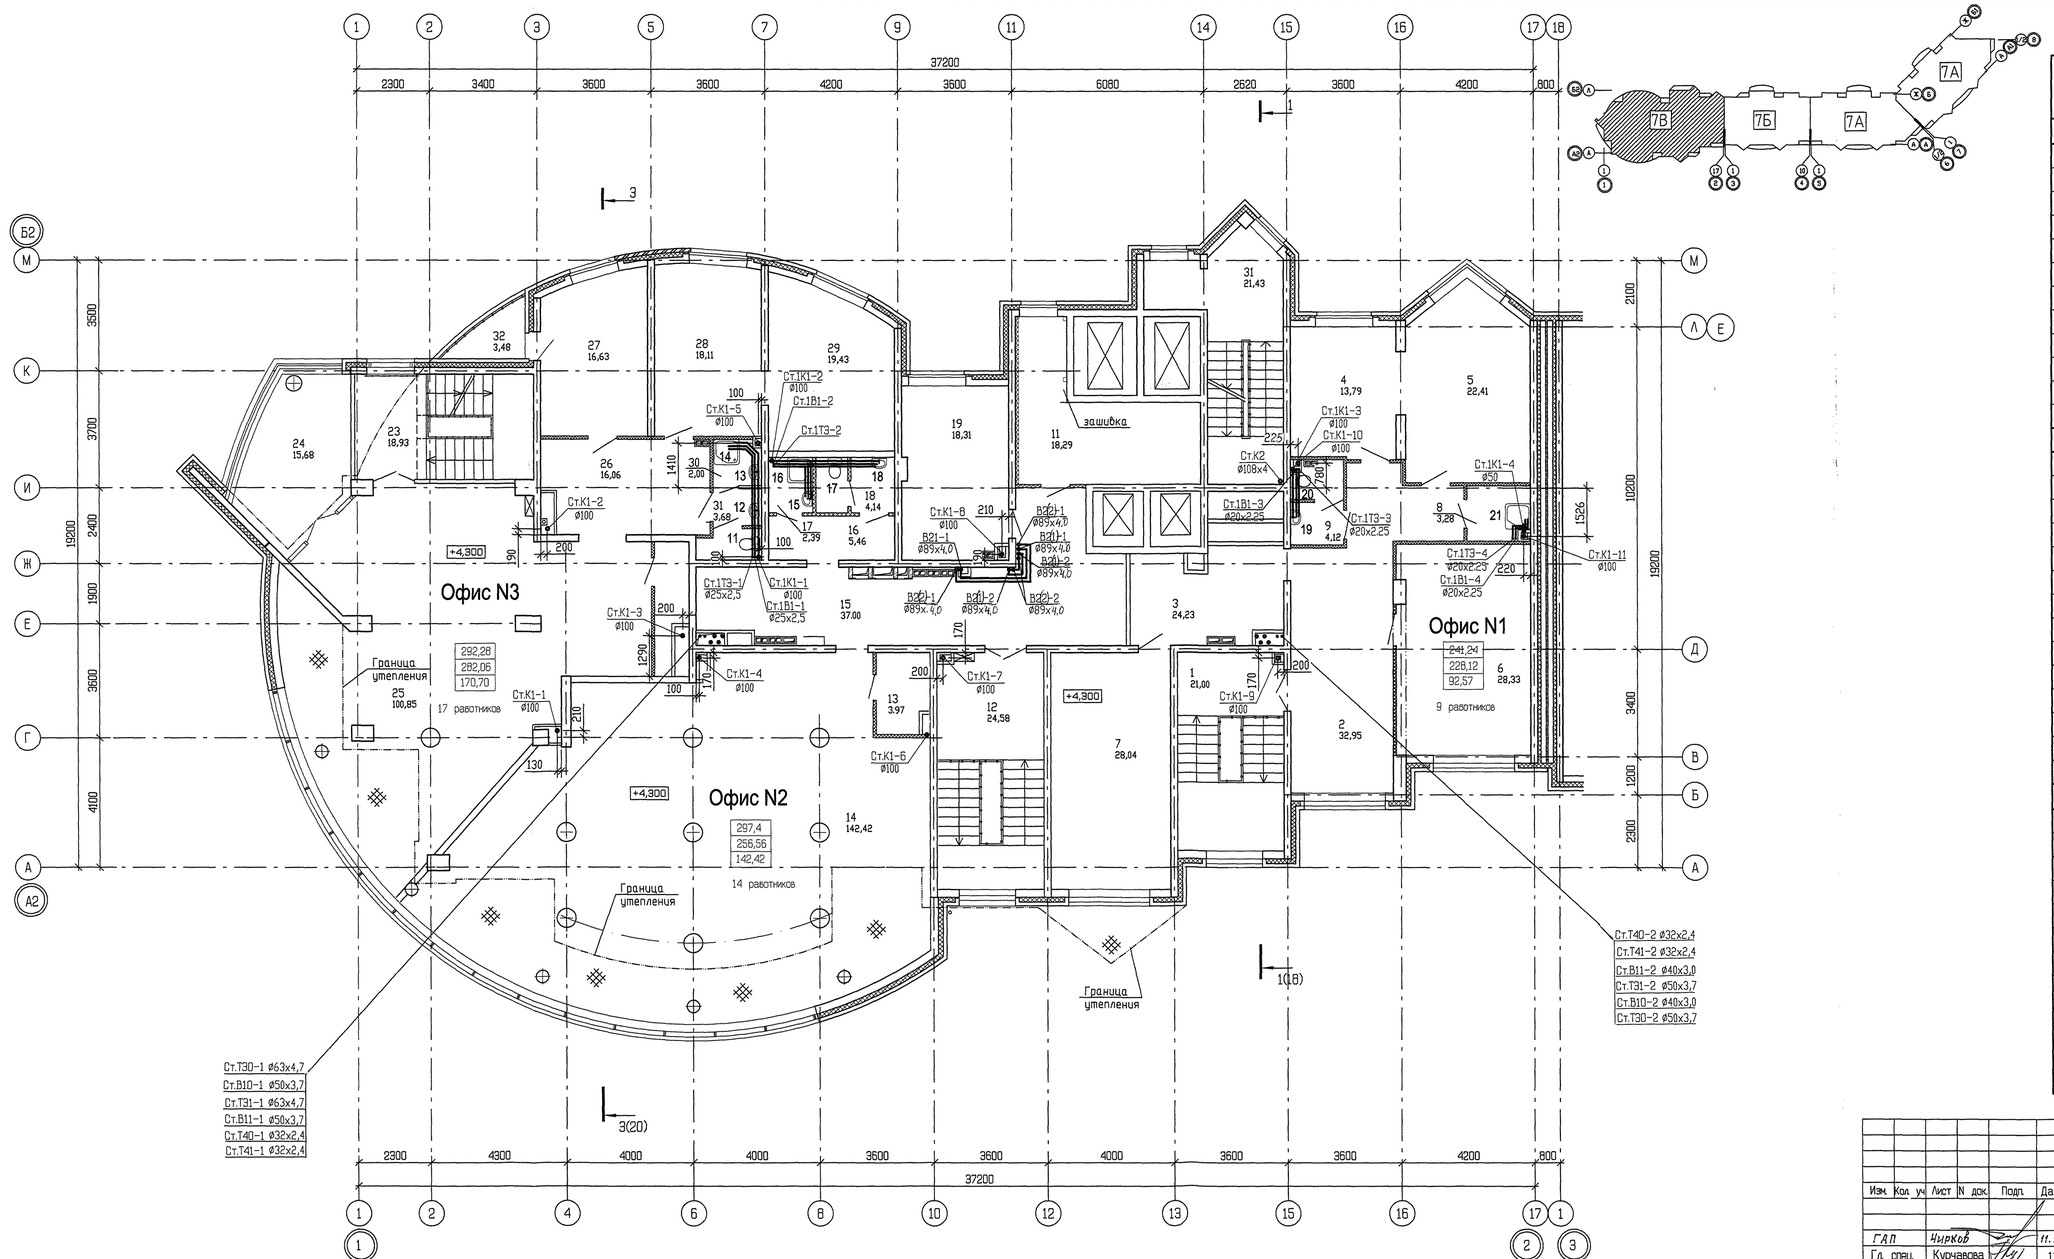


ЭКСПЛИКАЦИЯ ПОМЕЩЕНИЙ

Номер помещения	Наименование	Площадь м2	Кат. помещения
	ОФИС N1		
1	Лестничная клетка	21,00	
2	Коридор	32,95	
3	Коридор	24,23	
4	Рабочая комната	13,79	
5	Рабочая комната	22,41	
6	Рабочая комната	28,33	
7	Рабочая комната	28,04	
8	Мойка уборочного инвентаря	3,28	
9	Санузел	4,12	
	итого (2этаж):	178,15	
	итого (1и2этаж):	204,84	
	ОФИС N2		
11	Служебное помещение	18,29	
12	Лестничная клетка	24,58	
13	Комната хранения люминесцентных ламп	3,97	
14	Операционный зал	142,42	
15	Коридор	37,0	
16	Коридор	5,46	
17	Мойка уборочного инвенторя	2,39	
18	Санузел	4,14	
19	Гардеробная персонала	18,31	
	итого (2этаж):	256,56	
	итого (1и2этаж):	280,14	
	ОФИС N3		
23	Лестничная клетка	18,93	
24	Рабочая комната	15,68	
25	Выставочный зал	100,85	
26	Коридор	16,06	
27	Рабочая комната	16,63	
28	Рабочая комната	18,11	
29	Рабочая комната	19,43	
30	Мойка уборочного инвентаря	2,0	
31	Санузел	3,68	
32	Балкон	3,48	
	итого (2этаж):	214,85	
	итого (1и2этаж):	282,06	

Изм.	Кол. уч.	Лист	N док.	Подп.	Дата
ГАП		Чирков			11.11
Гл. спец.		Курчавова			11.11
Проверил		Курчавова			11.11
Разработал		Демченко			11.11

АКБ.121-07В-ВК

Жилые дома с объектами обслуживания, образовательным детским учреждением и спортивным комплексом в квартале улиц Блохера-Уральской-Советской в Кировском районе г. Екатеринбурга

VII очередь строительства. Пусковой комплекс 2. 21 -25 - этажная блок-секция

План 2 этажа

Стадия	Лист	Листов
Р	4	

ЗАО КОРПОРАЦИЯ АТОМСТРОЙКОМПЛЕКС

Согласовано: АР Кощеева, ОВ Пашкева, ЭП Смирнова

Инв. N подл. | Подп. и дата | Взам. инв. N | Согласовано: ССС Чирков