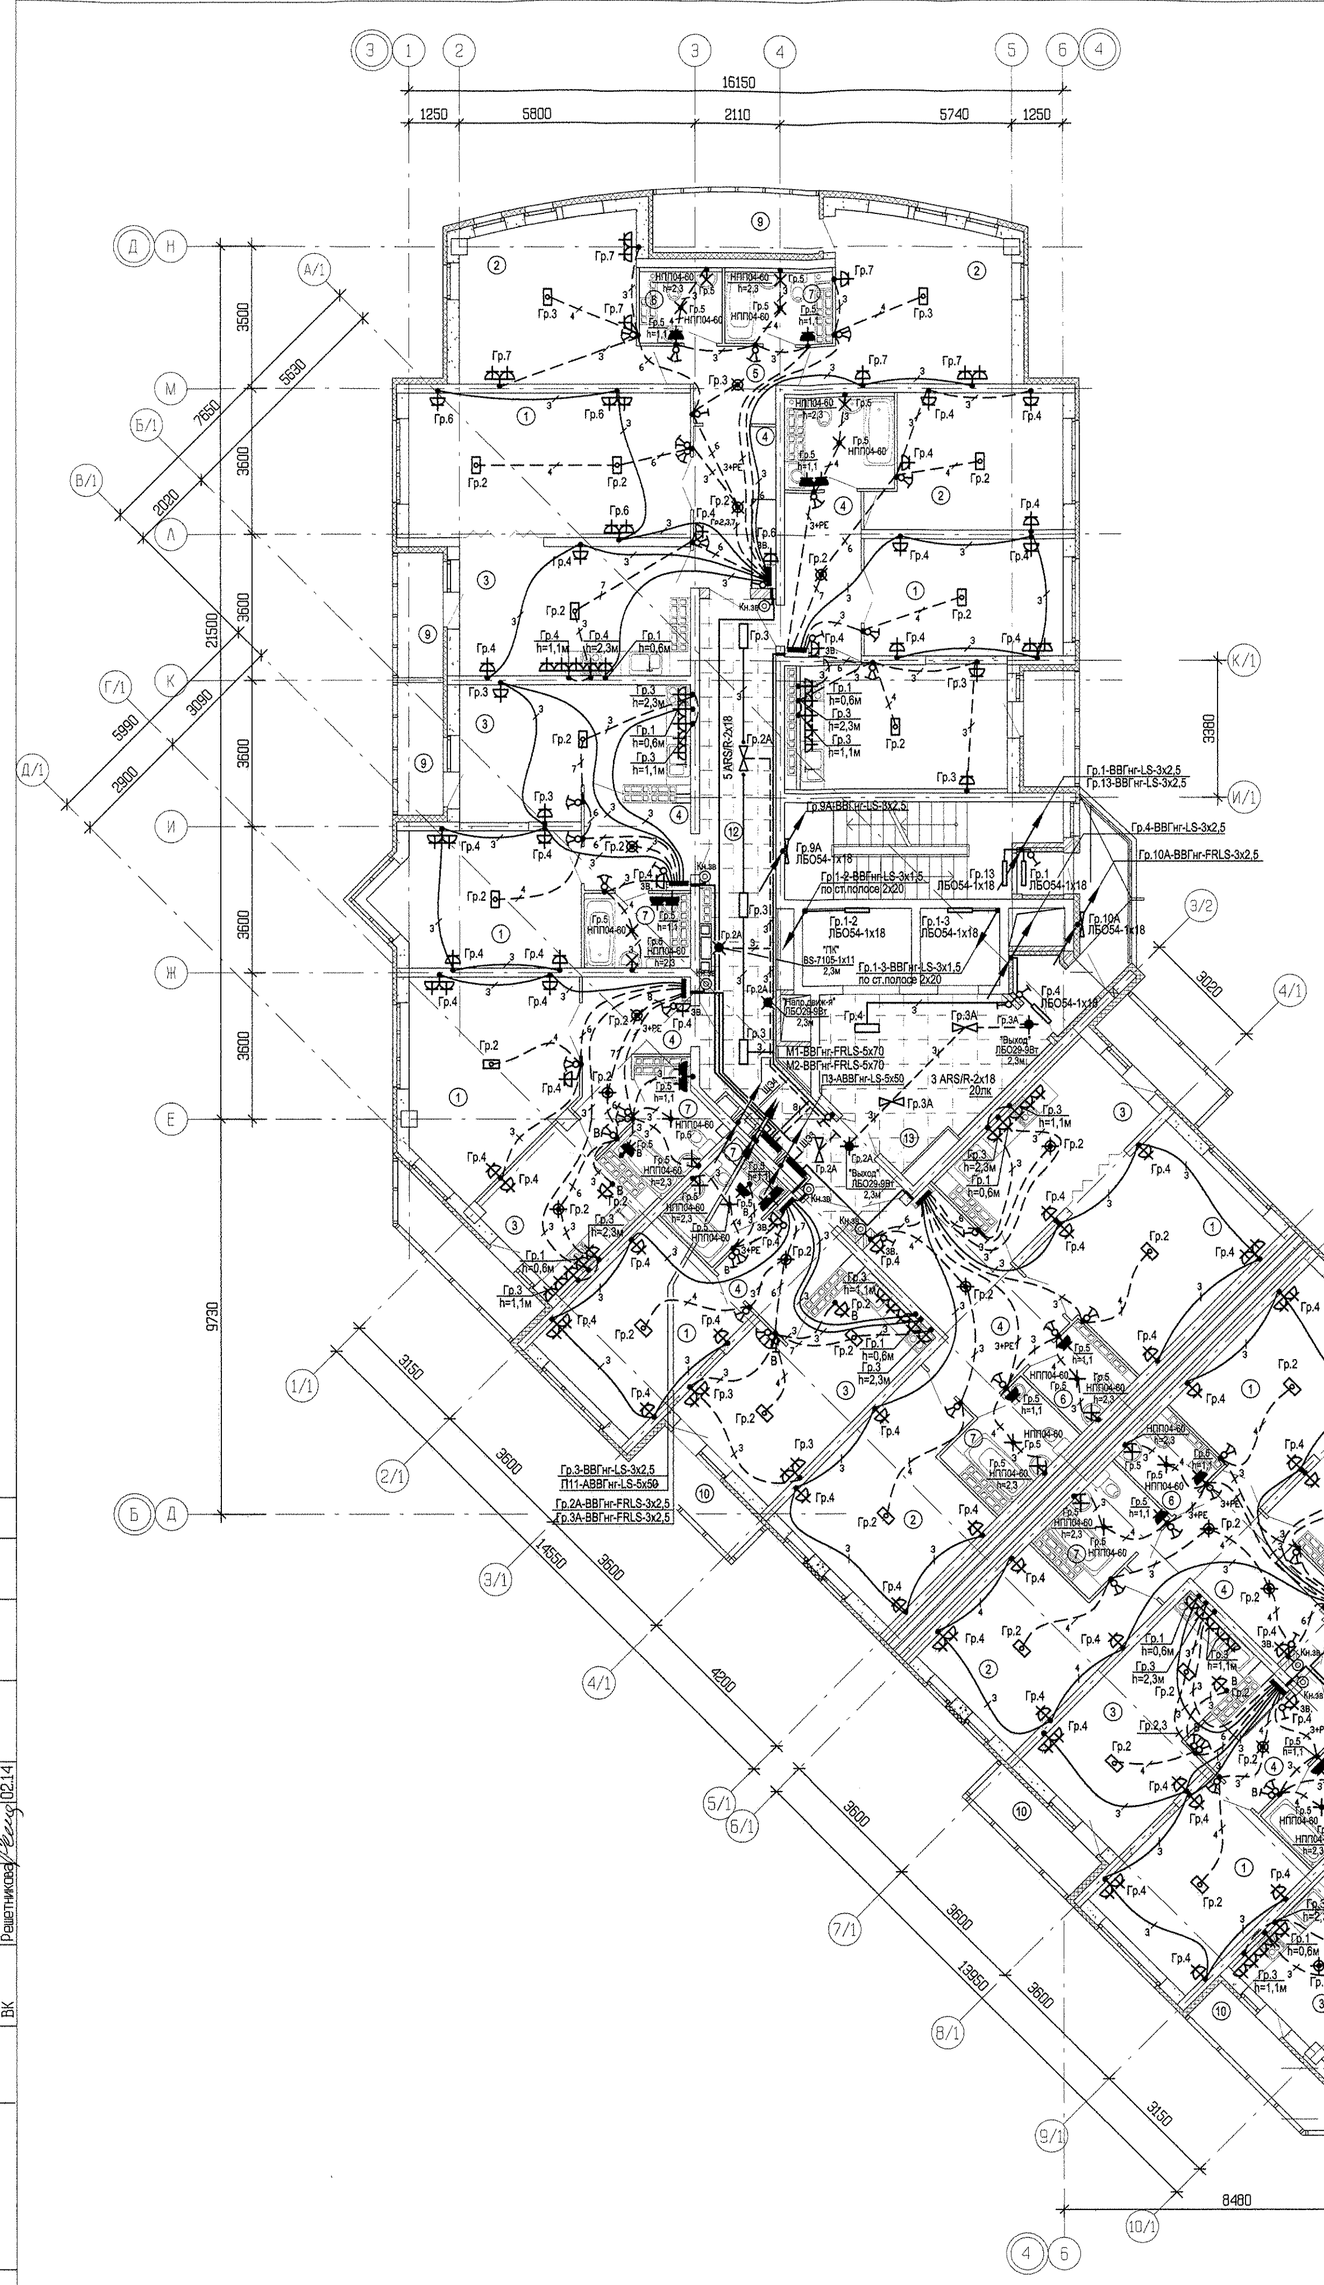

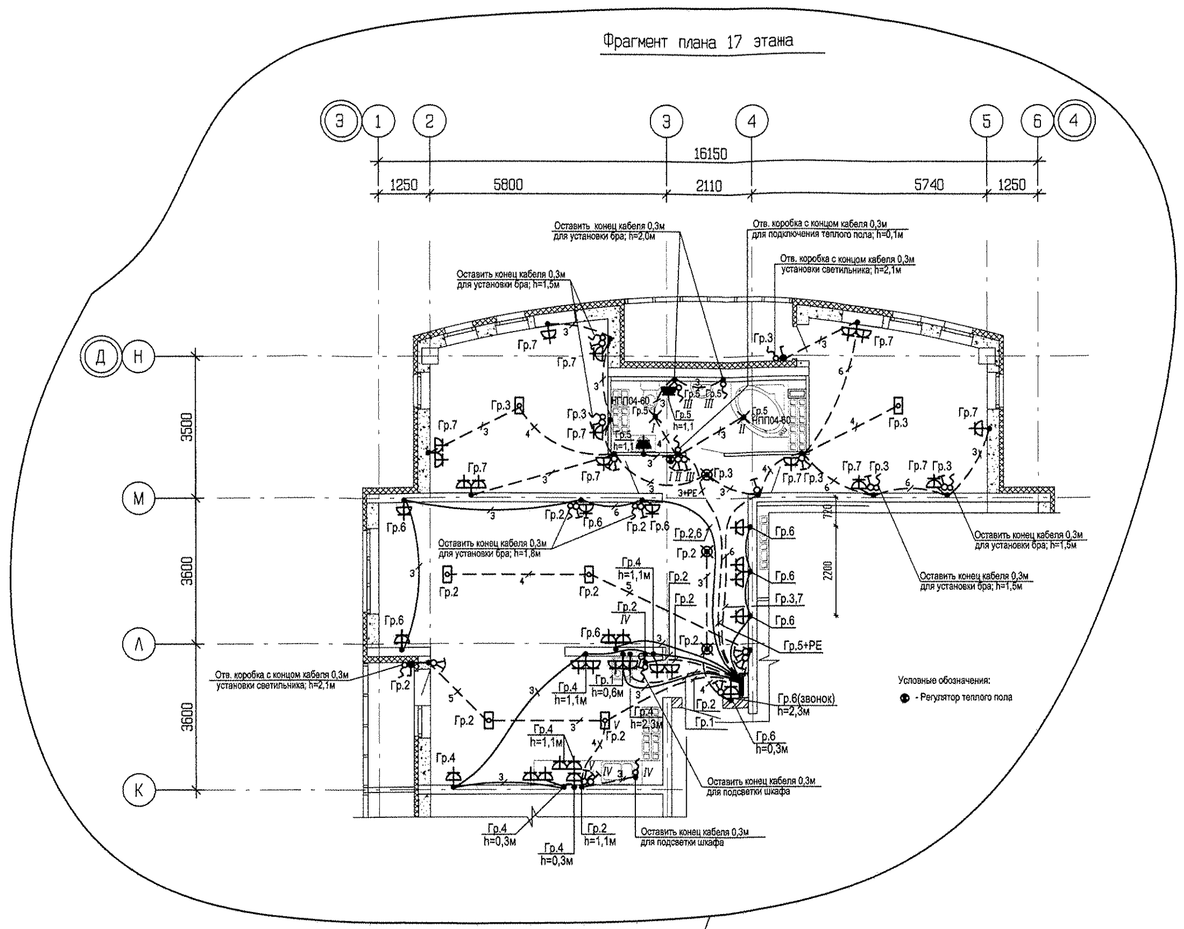

ЭКСПЛИКАЦИЯ ПОМЕЩЕНИЙ

Номер помещения	Наименование	Площадь м2	Кат. помещения
	Помещения квартир		
1	Гостиная	194.59	
2	Спальня	130.52	
3	Кухня	153.43	
4	Прихожая	92.20	
5	Коридор	14.81	
6	Сан. узел	12.19	
7	Ванная	49.24	
8	Душевая	3.14	
9	Лоджия	22.14	
10	Балкон	29.15	
11	Кладовая	–	
	Итого	701.41	
	Общедомовые помещения		
12	Коридор	49.63	
13	Лифтовой холл	34.38	
14	Тамбур	7.00	
15	Переходная лоджия	9.74	
16	Лестничная клетка	28.98	
	Итого	129.73	

1	1	–	19-14			20.04.14	
ИЗМ.	КОЛ.УЧ.	ЛИСТ	№ ДОК.	ПОДПИСЬ	ДАТА		

АПУ.020-01-ЭЛ

Многоэтажный жилой дом с нежилыми помещениями на первом этаже и подземной автостоянкой в границах улиц Венгерских Коммунаров-Ключевской в Верх-Исетском районе г. Екатеринбурга

19-этажный жилой дом	СТАДИЯ	ЛИСТ	ЛИСТОВ
	Р	35	

ГАП	Гаранин	02.14
Проверил	Багина	02.14
Разработал	Карманова	02.14

План 17 этажа. Расположение электрических сетей

ЗАО КОРПОРАЦИЯ АТОМСТРОЙКОМПЛЕКС

СОГЛАСОВАНО					
АР	Нечстрова		02.14		
ОВ	Гущин		02.14		
ВК	Равелтикова		02.14		
СОГЛАСОВАНО					
СС		Чумак			02.14

Инв.N подл.	Подпись и дата	Взам. инв.N

КОПИРОВАЛ

Формат А1