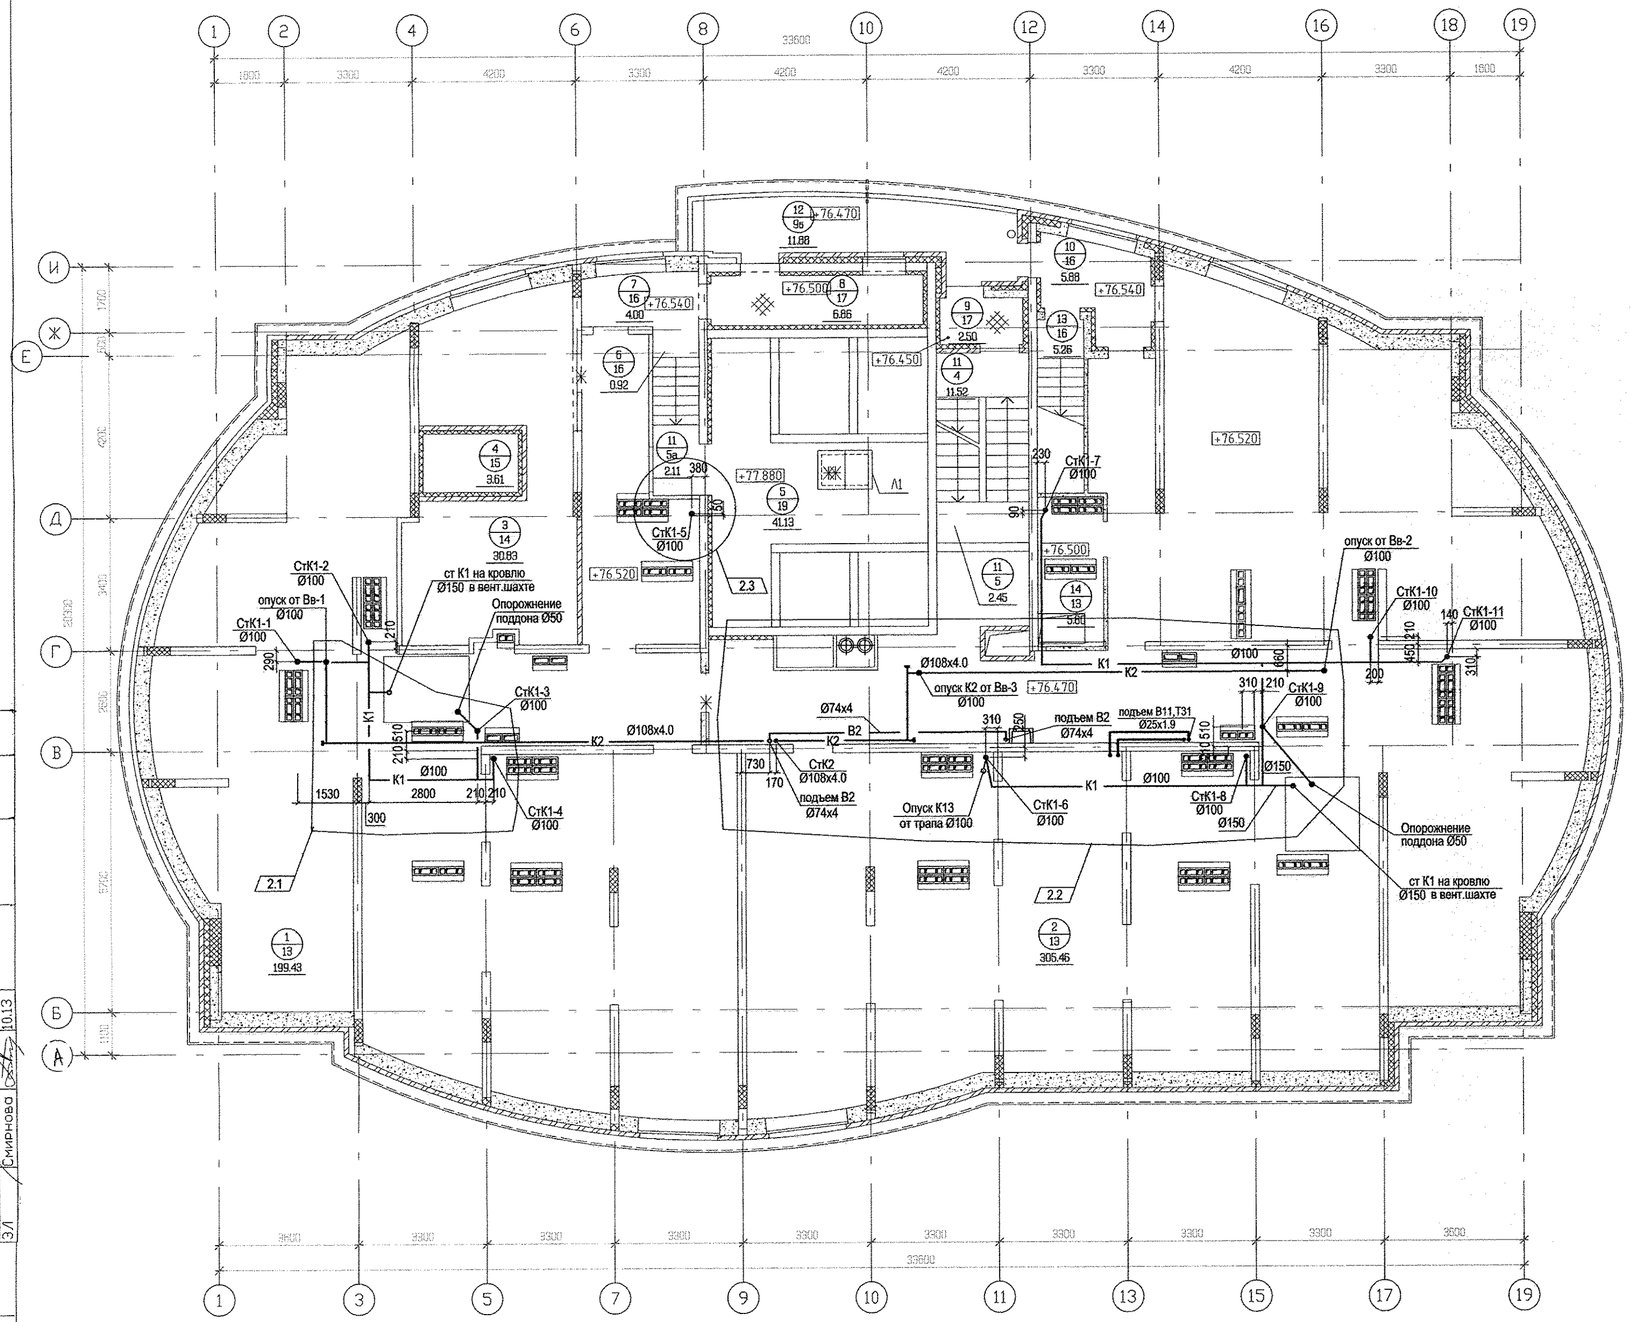


ЭКСПЛИКАЦИЯ ПОМЕЩЕНИЙ

Номер помещения	Наименование	Площадь, м2	Кат. помещения
	ОБЩЕДОМОВЫЕ ПОМЕЩЕНИЯ		
1	Теплый чердак	199.43	
2	Теплый чердак	305.46	
3	Венткамера	30.83	В
4	Воздухозаборный отсек	3.61	
5	Машинное помещение	41.13	В4
6	Лестничная клетка	5.12	
7	Тамбур	4.00	
8	Тамбур	6.86	
9	Тамбур	2.50	
10	Тамбур	5.88	
11	Лестничная клетка	11.52	
12	Переходная лоджия	11.88	
13	Лестничная клетка	5.26	
14	Тех.помещение	5.80	
	Итого помещений	653.46	

СОГЛАСОВАНО
ОВ Пашаева 10.13
СС Чижик 10.13
ЭЛ Смирнова 10.13
АР Титов 11.13
Взам. инв.№
Подпись и дата
Инв.№ подл.

2	3		64-13		09.13
ИЗМ.	КОЛ.УЧ	ЛИСТ	N.ДОК.	ПОДПИСЬ	ДАТА
Г А П	Чирков				11.13
Гл. спец.	Курчавова				11.13
Проверил	Курчавова				11.13
Разработал	Шкляр				11.13

АПУ.005-02-ВК

Комплекс жилых домов с объектами обслуживания и подземным гаражом по улице Ирбитской – Данилы Зверева – Вилонова – Раевского в Кировском районе г.Екатеринбурга.

I очередь строительства. 27-этажный жилой дом N2

СТАДИЯ	ЛИСТ	ЛИСТОВ
Р	7	

План 27 этажа

ЗАО КОРПОРАЦИЯ АТОМСТРОЙКОМПЛЕКС

Формат А2