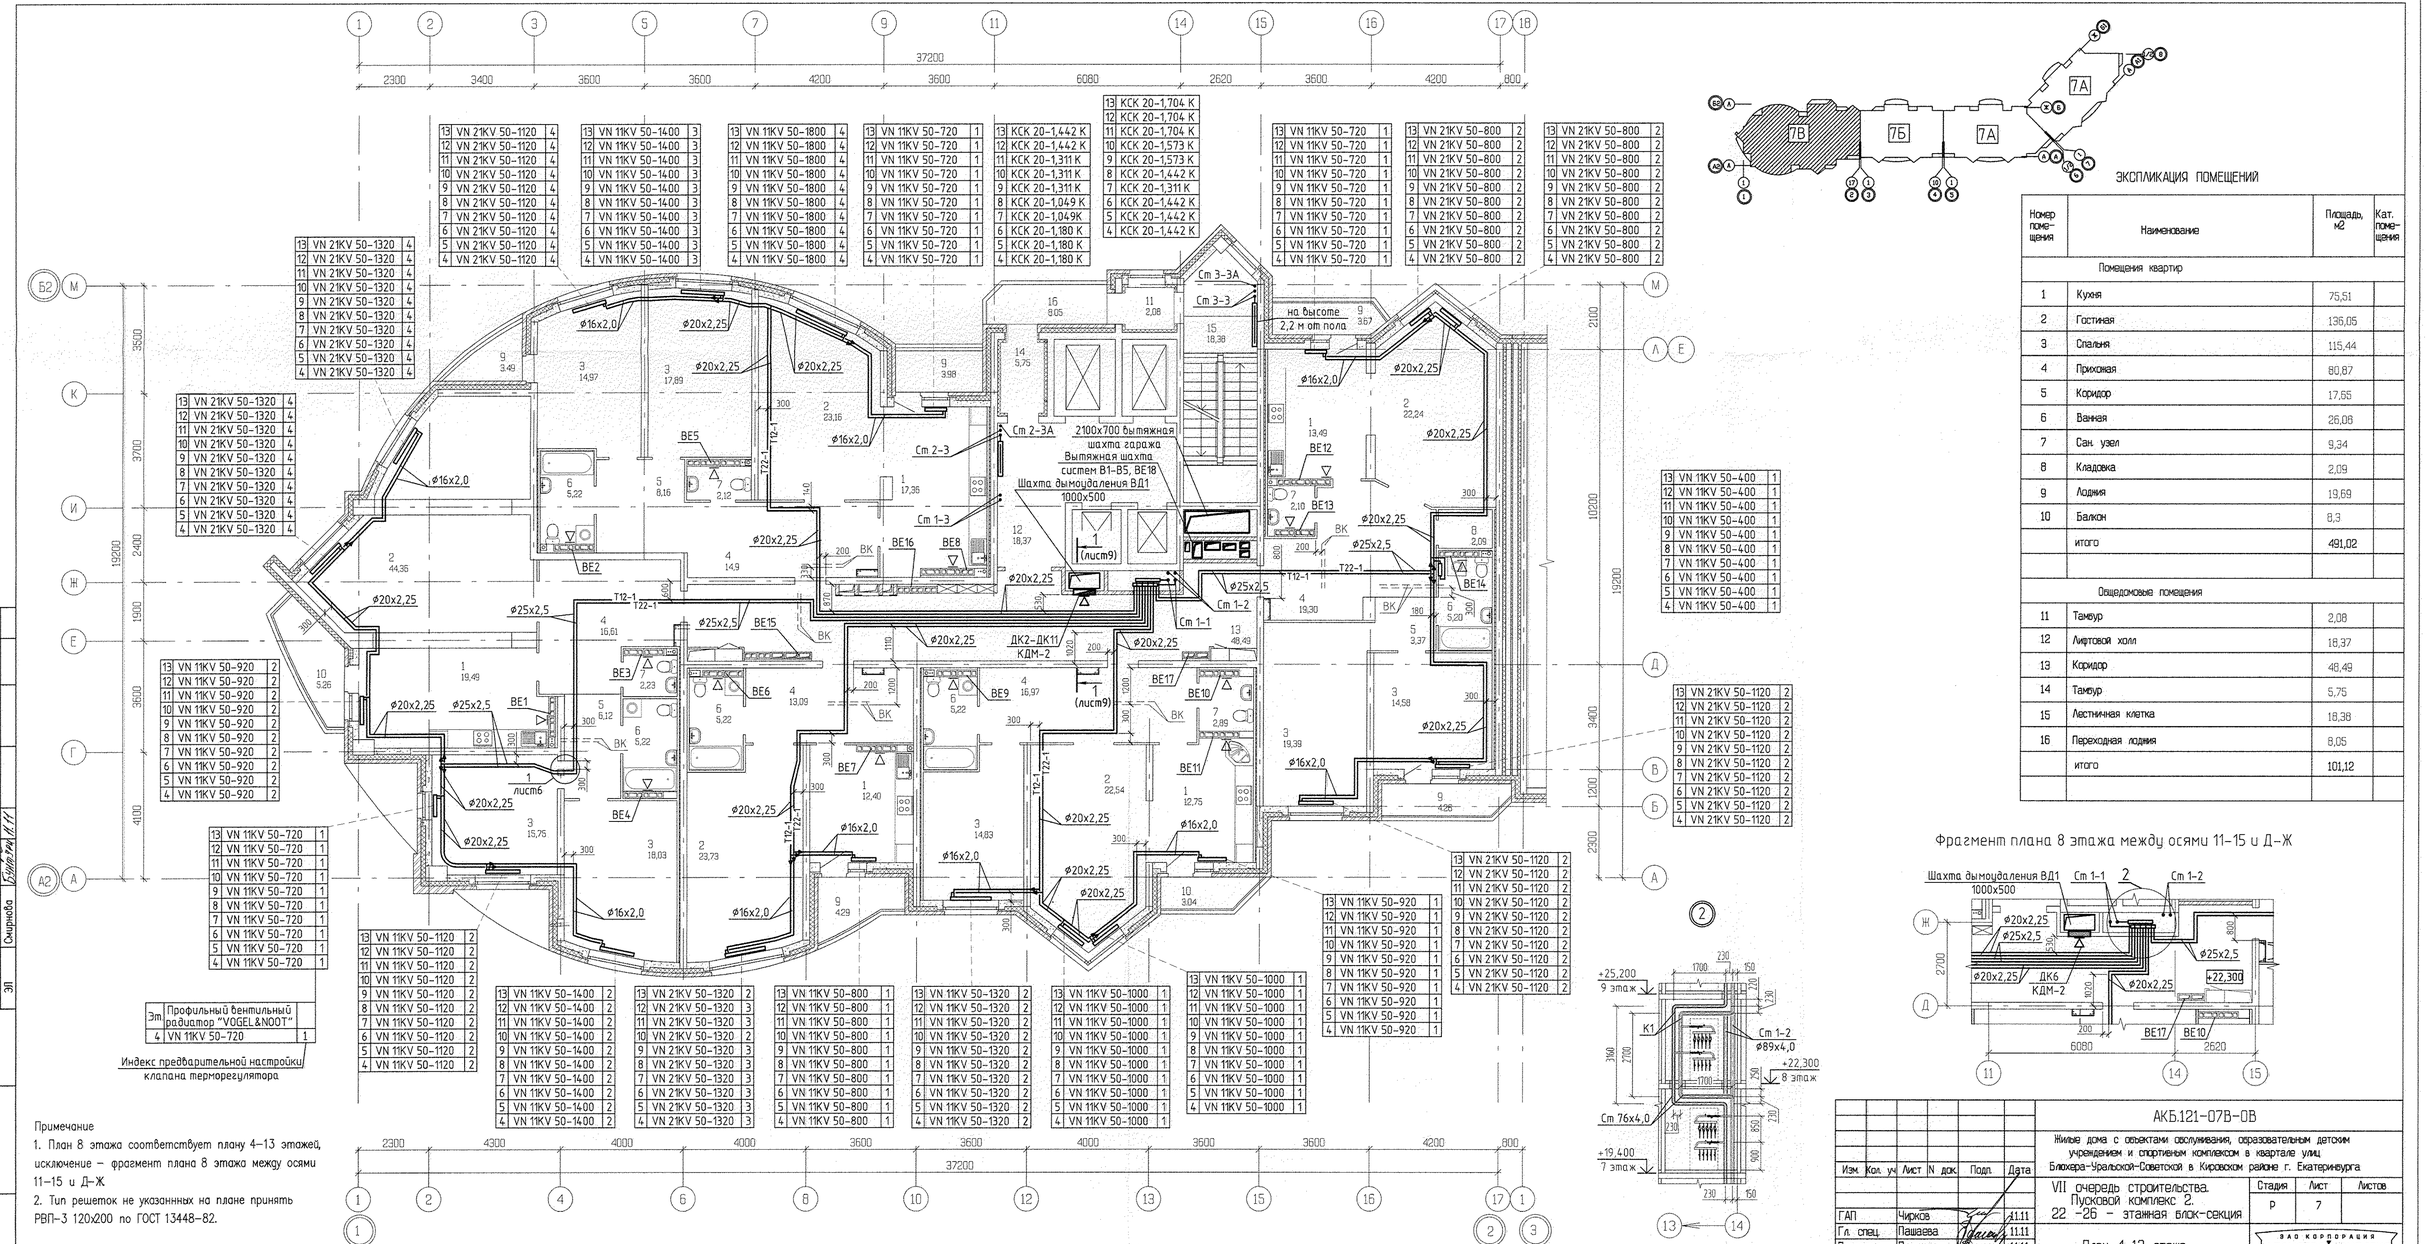


ЭКСПЛИКАЦИЯ ПОМЕЩЕНИЙ

Номер помещения	Наименование	Площадь, м2	Кат. помещения
	Помещения квартир		
1	Кухня	75,51	
2	Гостиная	136,05	
3	Спальня	115,44	
4	Прихожая	80,87	
5	Коридор	17,65	
6	Ванная	26,06	
7	Сан. узел	9,34	
8	Кладовка	2,09	
9	Лоджия	19,69	
10	Балкон	8,3	
	итого	491,02	
	Общедомовые помещения		
11	Тамбур	2,08	
12	Лифтовой холл	18,37	
13	Коридор	48,49	
14	Тамбур	5,75	
15	Лестничная клетка	18,38	
16	Переходная лоджия	8,05	
	итого	101,12	

Примечание

1. План 8 этажа соответствует плану 4–13 этажей, исключение – фрагмент плана 8 этажа между осями 11–15 и Д–Ж.
2. Тип решеток не указаннных на плане принять РВП-3 120х200 по ГОСТ 13448-82.

СОГЛАСОВАНО: АР Кощеева, ВК Курочкова, ЭП Смирнова, СС Чижик

Инв. N подл. | Подп. и дата | Взам. инв. N

Изм.	Кол. уч.	Лист	N док.	Подп.	Дата	
ГАП		Чирков			11.11	
Гл. спец.		Пашаева			11.11	
Проверил		Пашаева			11.11	
Разработал		Рогожкина			11.11	

АКБ.121-07В-ОВ

Жилые дома с объектами обслуживания, образовательным детским учреждением и спортивным комплексом в квартале улиц Блюхера-Уральской-Советской в Кировском районе г. Екатеринбурга

VII очередь строительства. Пусковой комплекс 2. 22 -26 - этажная блок-секция

Стадия	Лист	Листов
Р	7	

План 4-13 этажа

ЗАО КОРПОРАЦИЯ АТОМСТРОЙКОМПЛЕКС