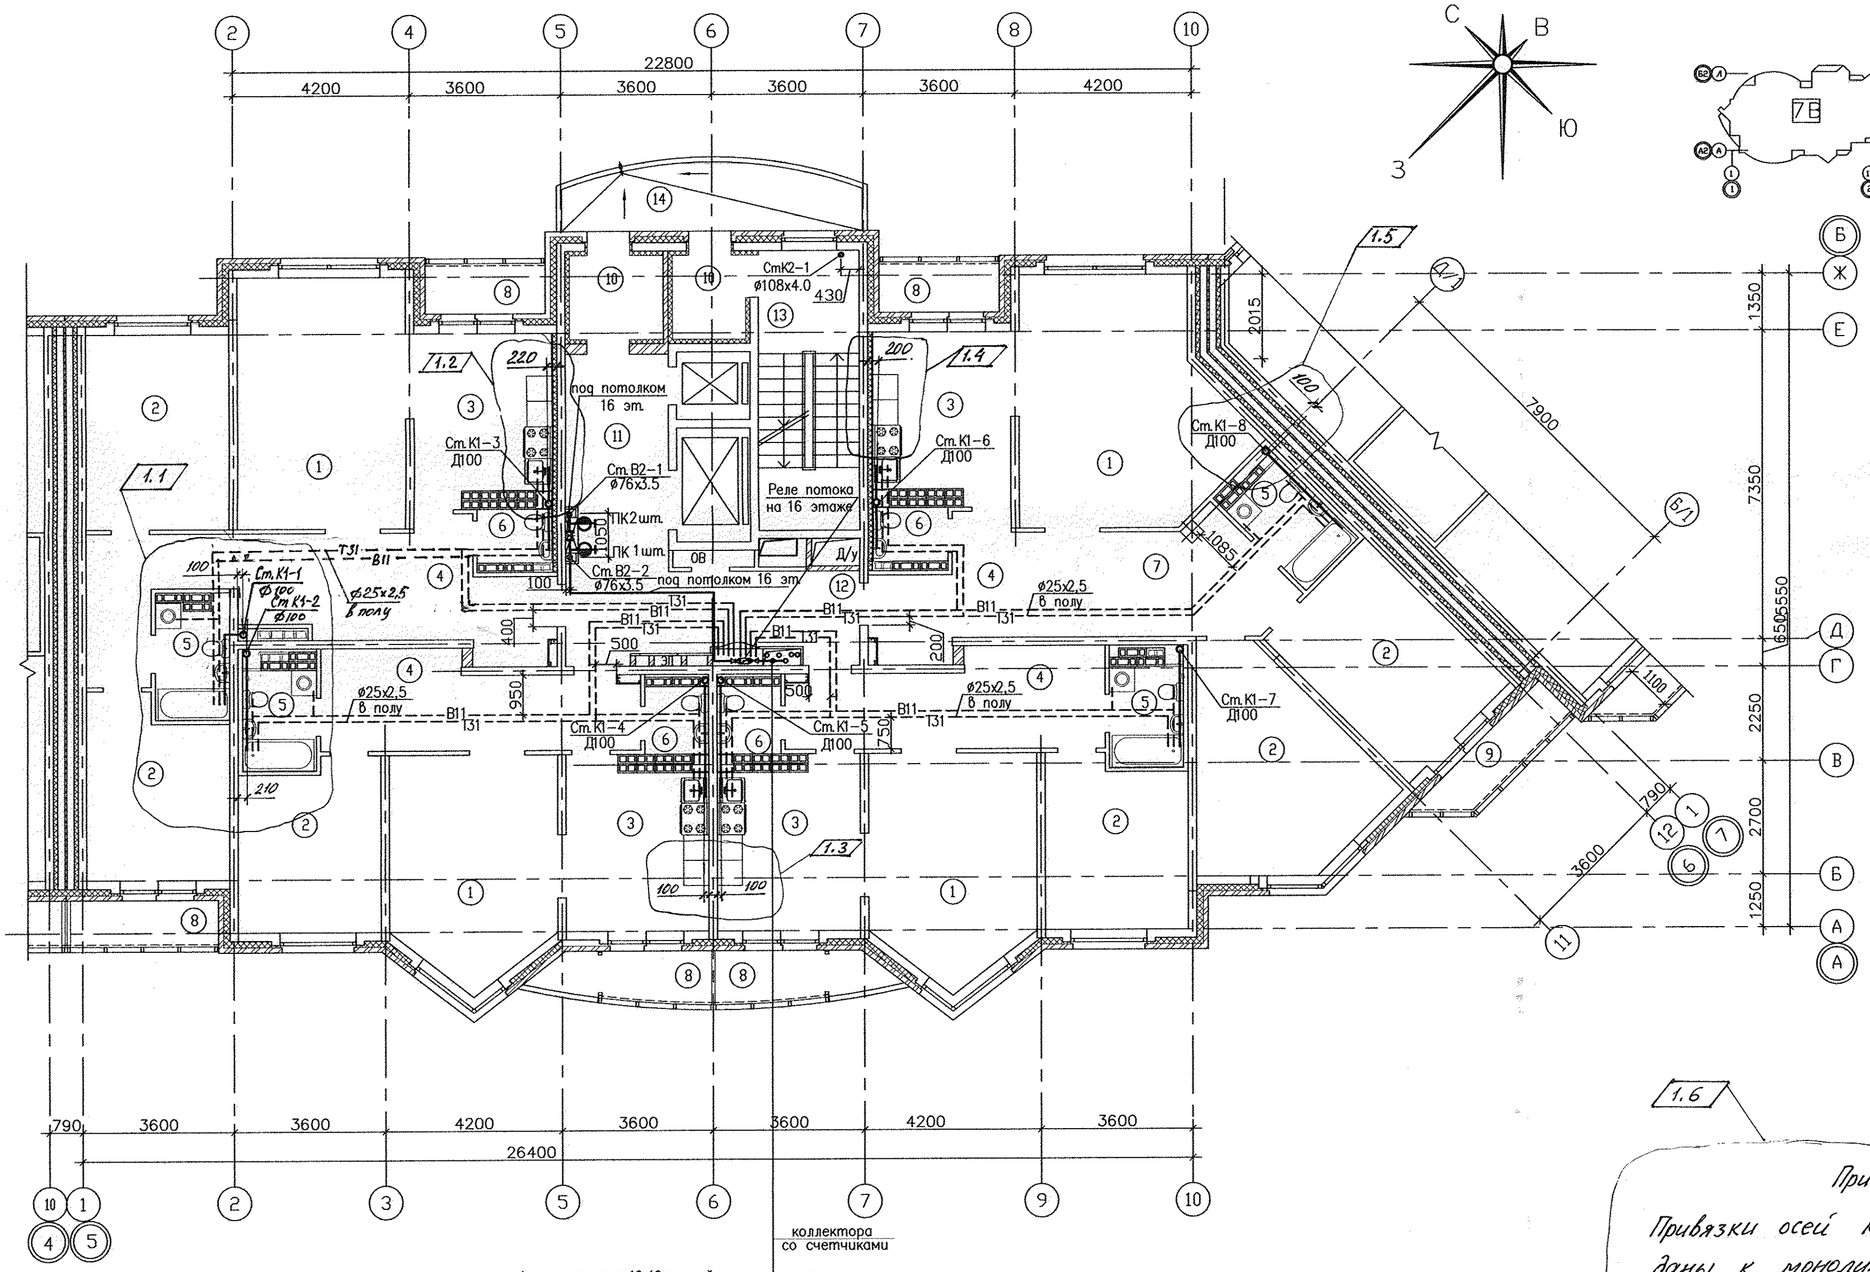


Экспликация помещений

Номер помещения	Наименование	Площадь, м2	Кат. помещения
	Помещения квартир		
1	Гостиная	90,98	
2	Спальная	90,94	
3	Кухня	52,08	
4	Прихожая	51,54	
5	Ванная	17,54	
6	Санузел	9,20	
7	Холл	30,08	
8	Лоджия	19,74	
9	Балкон	4,24	
	Итого	366,34	
	Общедомовые помещения		
10	Тамбур	8,33	
11	Лифтовой холл	11,03	
12	Межквартирный коридор	15,0	
13	Незадымляемая лестничная клетка	15,73	
14	Переходная лоджия	10,25	
	Итого общедомовых помещений	60,34	

Примечание:
Привязки осей канализационных стояков даны к монолитным стенам.

СОГЛАСОВАНО

СС	Чижик	05.11
ЭЛ	Смирнова	05.11
ОВ	Пашаева	06.11

Взам. инв.N | Подпись и дата | Инв.N подл.

1	1...6	–	119-11		06.11
Изм.	Кол.уч.	Лист	N док.	Подпись	Дата

ГАП	Чирков	04.11
Гл.спец.	Курчавова	04.11
Проверил	Курчавова	04.11
Разработал	Дворянцева	04.11

АКБ. 121-07А-ВК

Жилые дома с объектами обслуживания, образовательным детским учреждением и спортивным комплексом в квартале улиц Блюхера–Уральской–Советской в Кировском районе г. Екатеринбурга

VII очередь строительства. Пусковой комплекс 1. 17-этажная блок-секция

СТАДИЯ	ЛИСТ	ЛИСТОВ
Р	6	

План типового этажа в осях 5–6

ЗАО КОРПОРАЦИЯ АТОМСТРОЙКОМПЛЕКС