

ЭКСПЛИКАЦИЯ ПОМЕЩЕНИЙ

Номер помещения	Наименование	Площадь, м2	Кат. помещения
	Помещения квартир		
1	Гостиная	139.72	
2	Спальня	121.11	
3	Кухня	122.40	
4	Прихожая	66.62	
5	Коридор	18.10	
6	Санузел	16.53	
6а	Гардеробная	7.18	
7	Ванная	36.85	
8	Балкон	36.22	
	Итого:	564.73	
	Общедомовые помещения		
9	Лифтовой холл	24.80	
10	Тамбур	4.24	
11	Переходная лоджия	17.86	
12	Тамбур	2.28	
13	Лестничная клетка	28.62	
14	Коридор	35.06	
	Итого:	112.88	

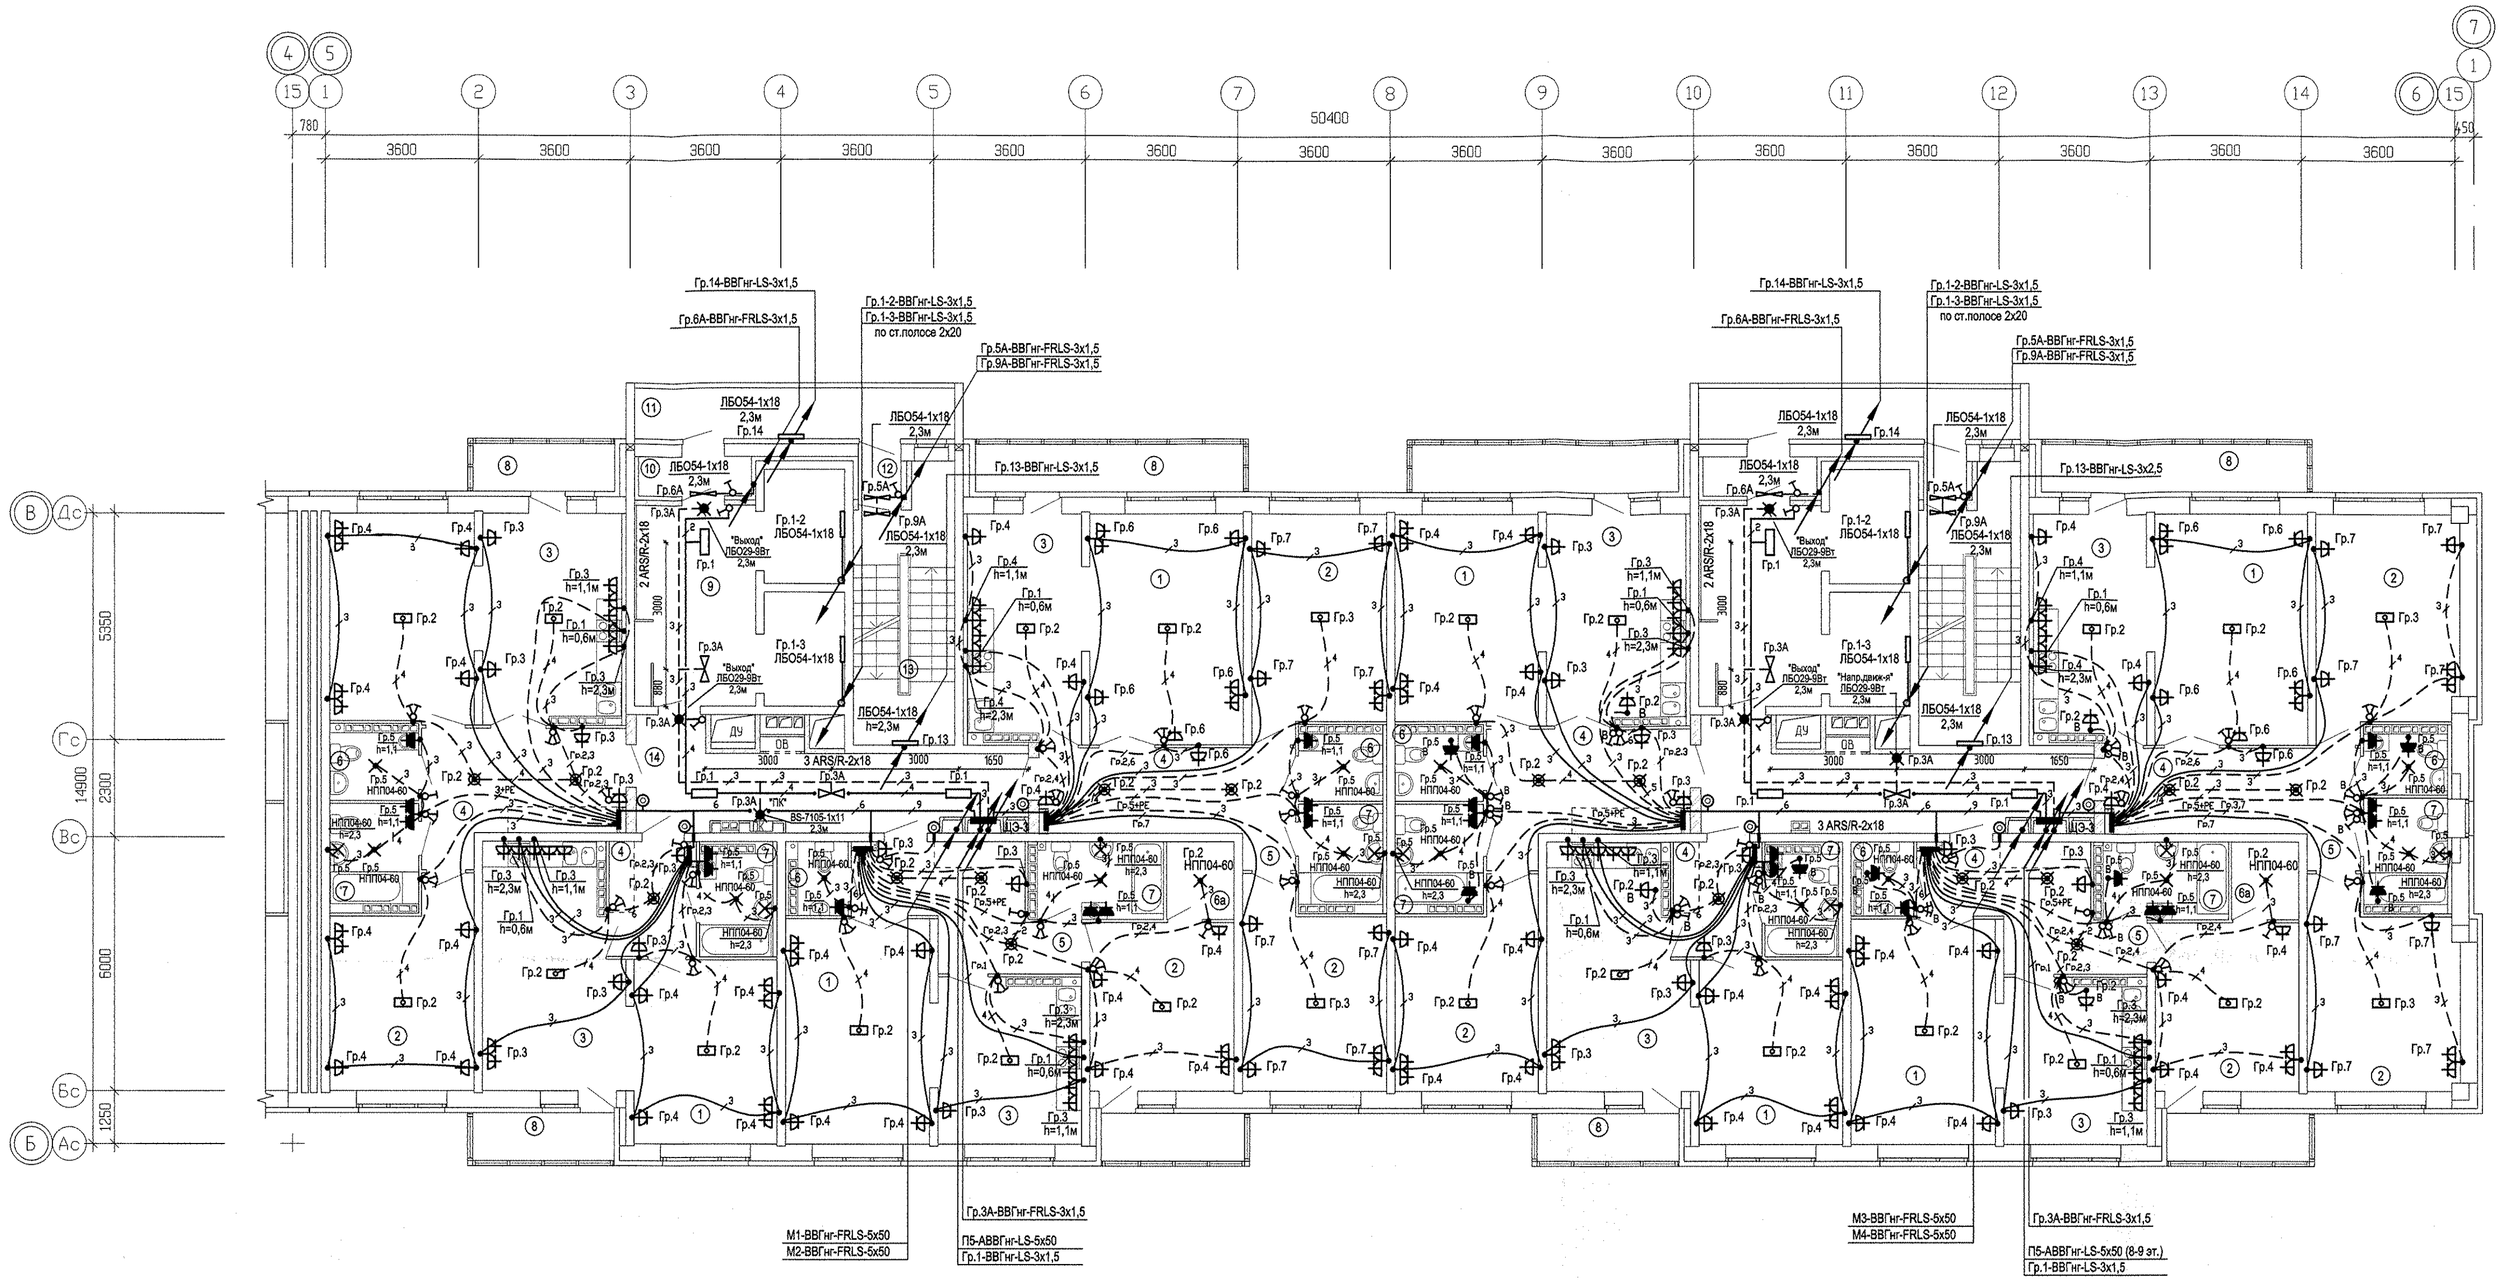

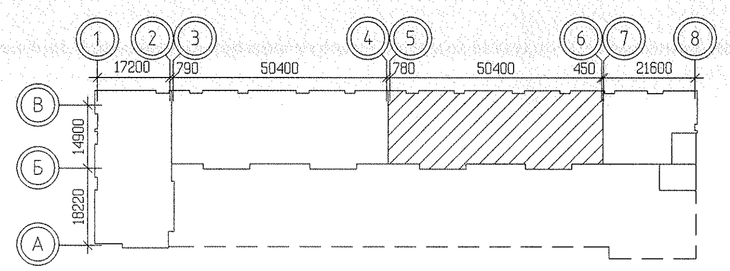

СОГЛАСОВАНО: АР Гудкова 12.09.14; ОВ Гудин 12.09.14; ВК Решетникова 12.09.14; СС Чижик 12.09.14

Инв.N подл. | Подпись и дата | Взам. инв.N

						АПУ.023-01В-ЭЛ
						Жилой дом со встроенно-пристроенными помещениями общественного назначения, подземно-наземным паркингом по ул. Индустрии, 104 в Орджоникидзевском районе г.Екатеринбурга
Изм.	Кол.уч.	Лист	N док.	Подпись	Дата	
Разработал		Карманова			08.09.14	13-10-этажная блок-секция 1В
Проверил		Багина			15.09.14	
Н.контр.		Титов			20.09.14	План 9 этажа. Расположение электрических сетей
ГАП		Гаранин			20.09.14	

Стадия	Лист	Листов
Р	22	

ЗАО КОРПОРАЦИЯ АТОМСТРОЙКОМПЛЕКС

Копировал

Формат А1