
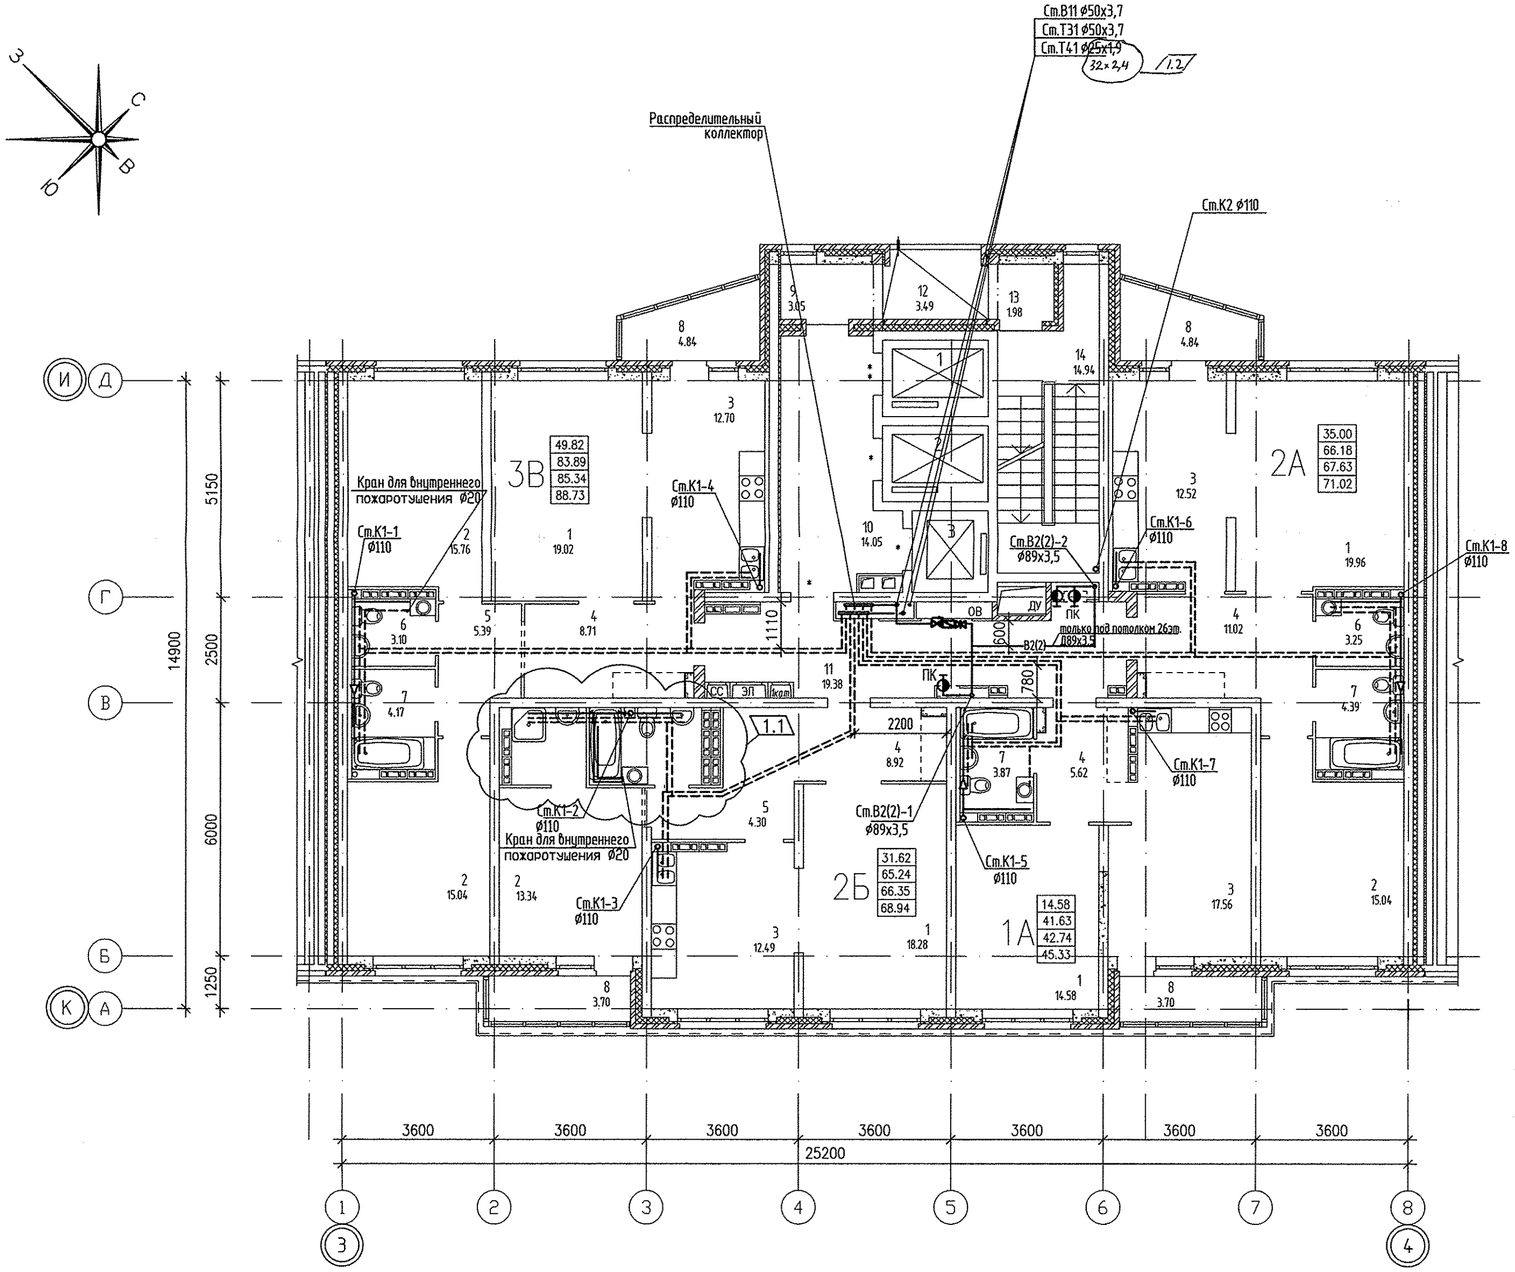


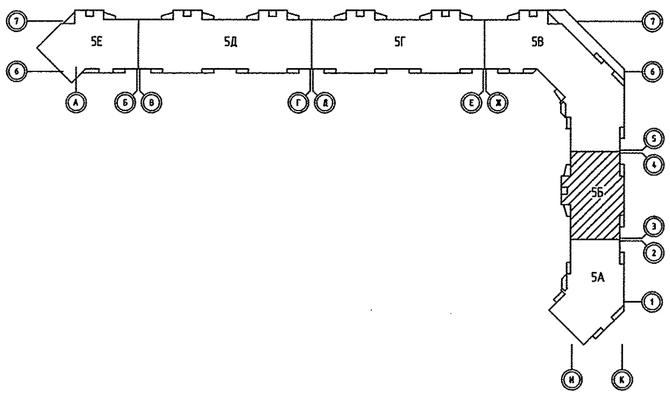

ЭКСПЛИКАЦИЯ ПОМЕЩЕНИЙ

Номер помещения	Наименование	Площадь, м2	Кат. помещения
	Помещения квартир		
1	Гостиная	71.84	
2	Спальня	59.18	
3	Кухня	55.27	
4	Прихожая	34.27	
5	Коридор	9.69	
6	Санузел	9.97	
7	Ванная	16.72	
8	Балкон	17.08	
	Итого	274.02	
	Общедомовые помещения		
9	Тамбур	3.05	
10	Лифтовой холл	14.05	
11	Коридор	19.38	
12	Переходная лоджия	3.49	
13	Тамбур	1.98	
14	Лестничная клетка	14.94	
	Итого	56.89	

Согласовано: АР Будущева; ОВ Пашаева; ЭЛ Смирнова; СС Чижик

Взам. инв. №

Подп. и дата

Инв. № подл.

Изм.	Кол.уч.	Лист	N док.	Подпись	Дата
1	1		144-13		08.13

АПУ.007-05Б-ВК

Жилой микрорайон в квартале улиц Чкалова-Академика Вонсовского-Амундсена-Краснолесья в Ленинском районе г.Екатеринбурга III очередь строительства. Жилой дом со встроенными помещениями, трансформаторной подстанцией и подземными парковками

ГАП	Гаранин		06.13
Глав.спец.ВК	Решетникова		06.13
Проверил	Решетникова		06.13
Разработал	Жукова		05.13

Пусковой комплекс 1
27-этажная блок-секция 5Б

Стадия	Лист	Листов
Р	5	

План 14-26 этажа

ЗАО КОРПОРАЦИЯ АТОМСТРОЙКОМПЛЕКС