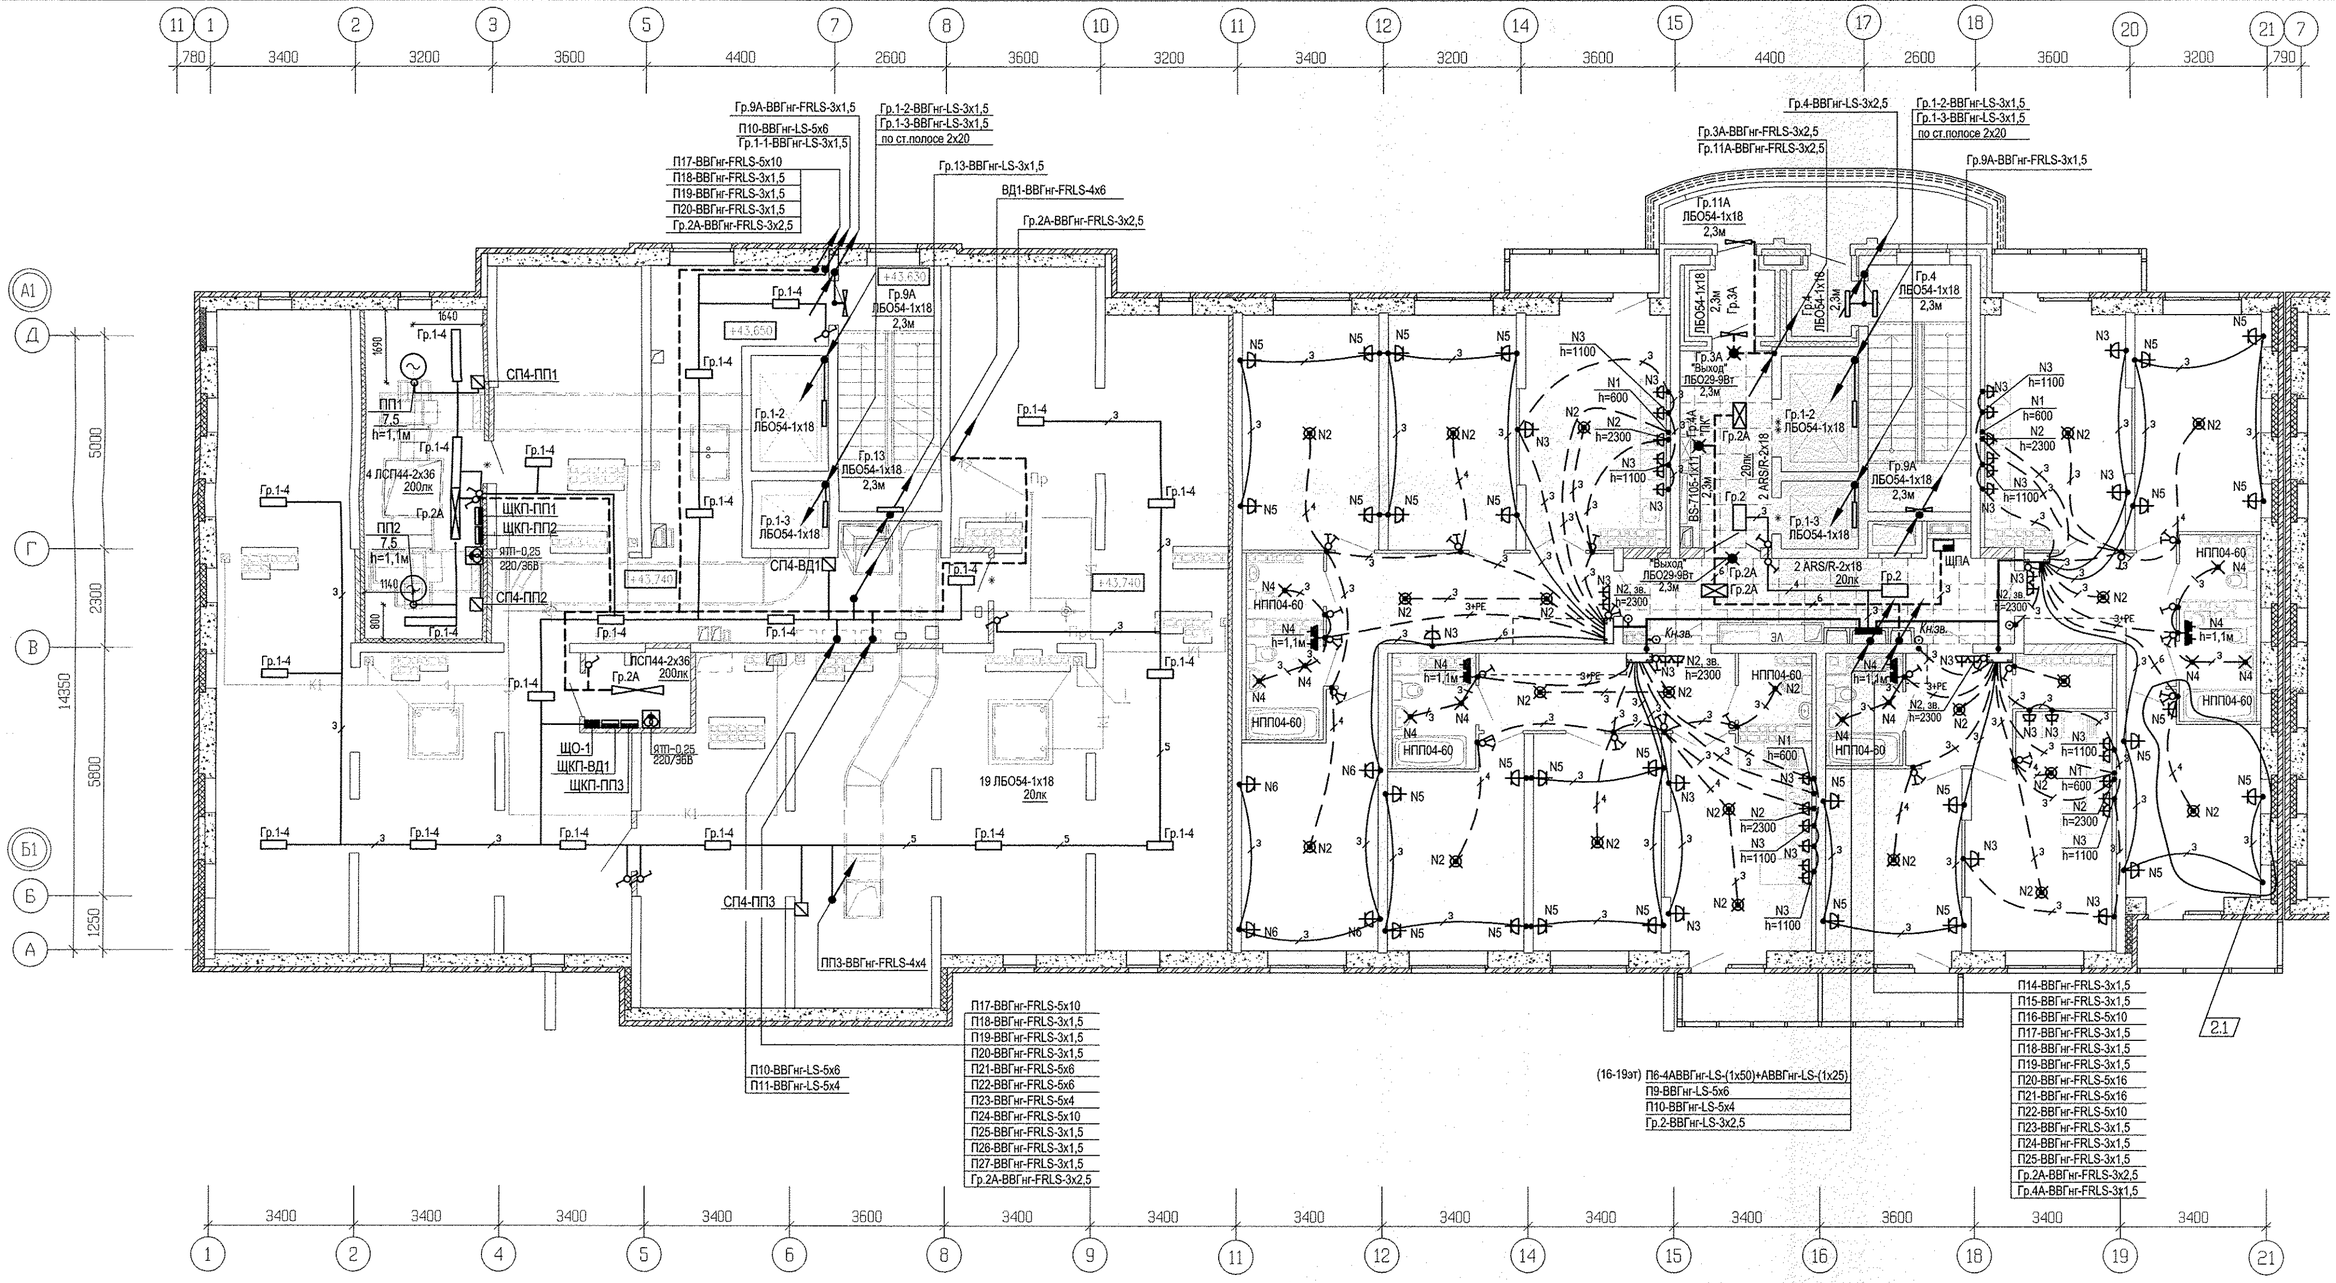


1	1	–	322-17		22.09.17
ИЗМ.	КОЛ.УЧ.	ЛИСТ	N ДОК.	ПОДПИСЬ	ДАТА
Разработал		Карманова			02.05.17
Гл.спец.		Багина			02.05.17
ГАП		Чирков			02.05.17

АПУ.030-02Б-ЭЛ

Жилой комплекс со встроенно-пристроенными объектами общественного назначения, подземной, надземной автостоянками и трансформаторными подстанциями в квартале улиц Ирбитской-Раевского-Блюхера-Данилы Зверева в Кировском районе г. Екатеринбурга

СТАДИЯ	ЛИСТ	ЛИСТОВ
Р	20	

II этап строительства.
16-20-этажная блок-секция

План 16 этажа.
Расположение электрических сетей.

ЗАО КОРПОРАЦИЯ АТОМСТРОЙКОМПЛЕКС

АР	Терновая		02.05.17
ОВ	Ивашева		02.05.17
ВК	Решетникова		02.05.17
СС	Бородина		02.05.17

Инв.N подл. | Подпись и дата | Взам. инв.N

КОПИРОВАЛ Формат А2