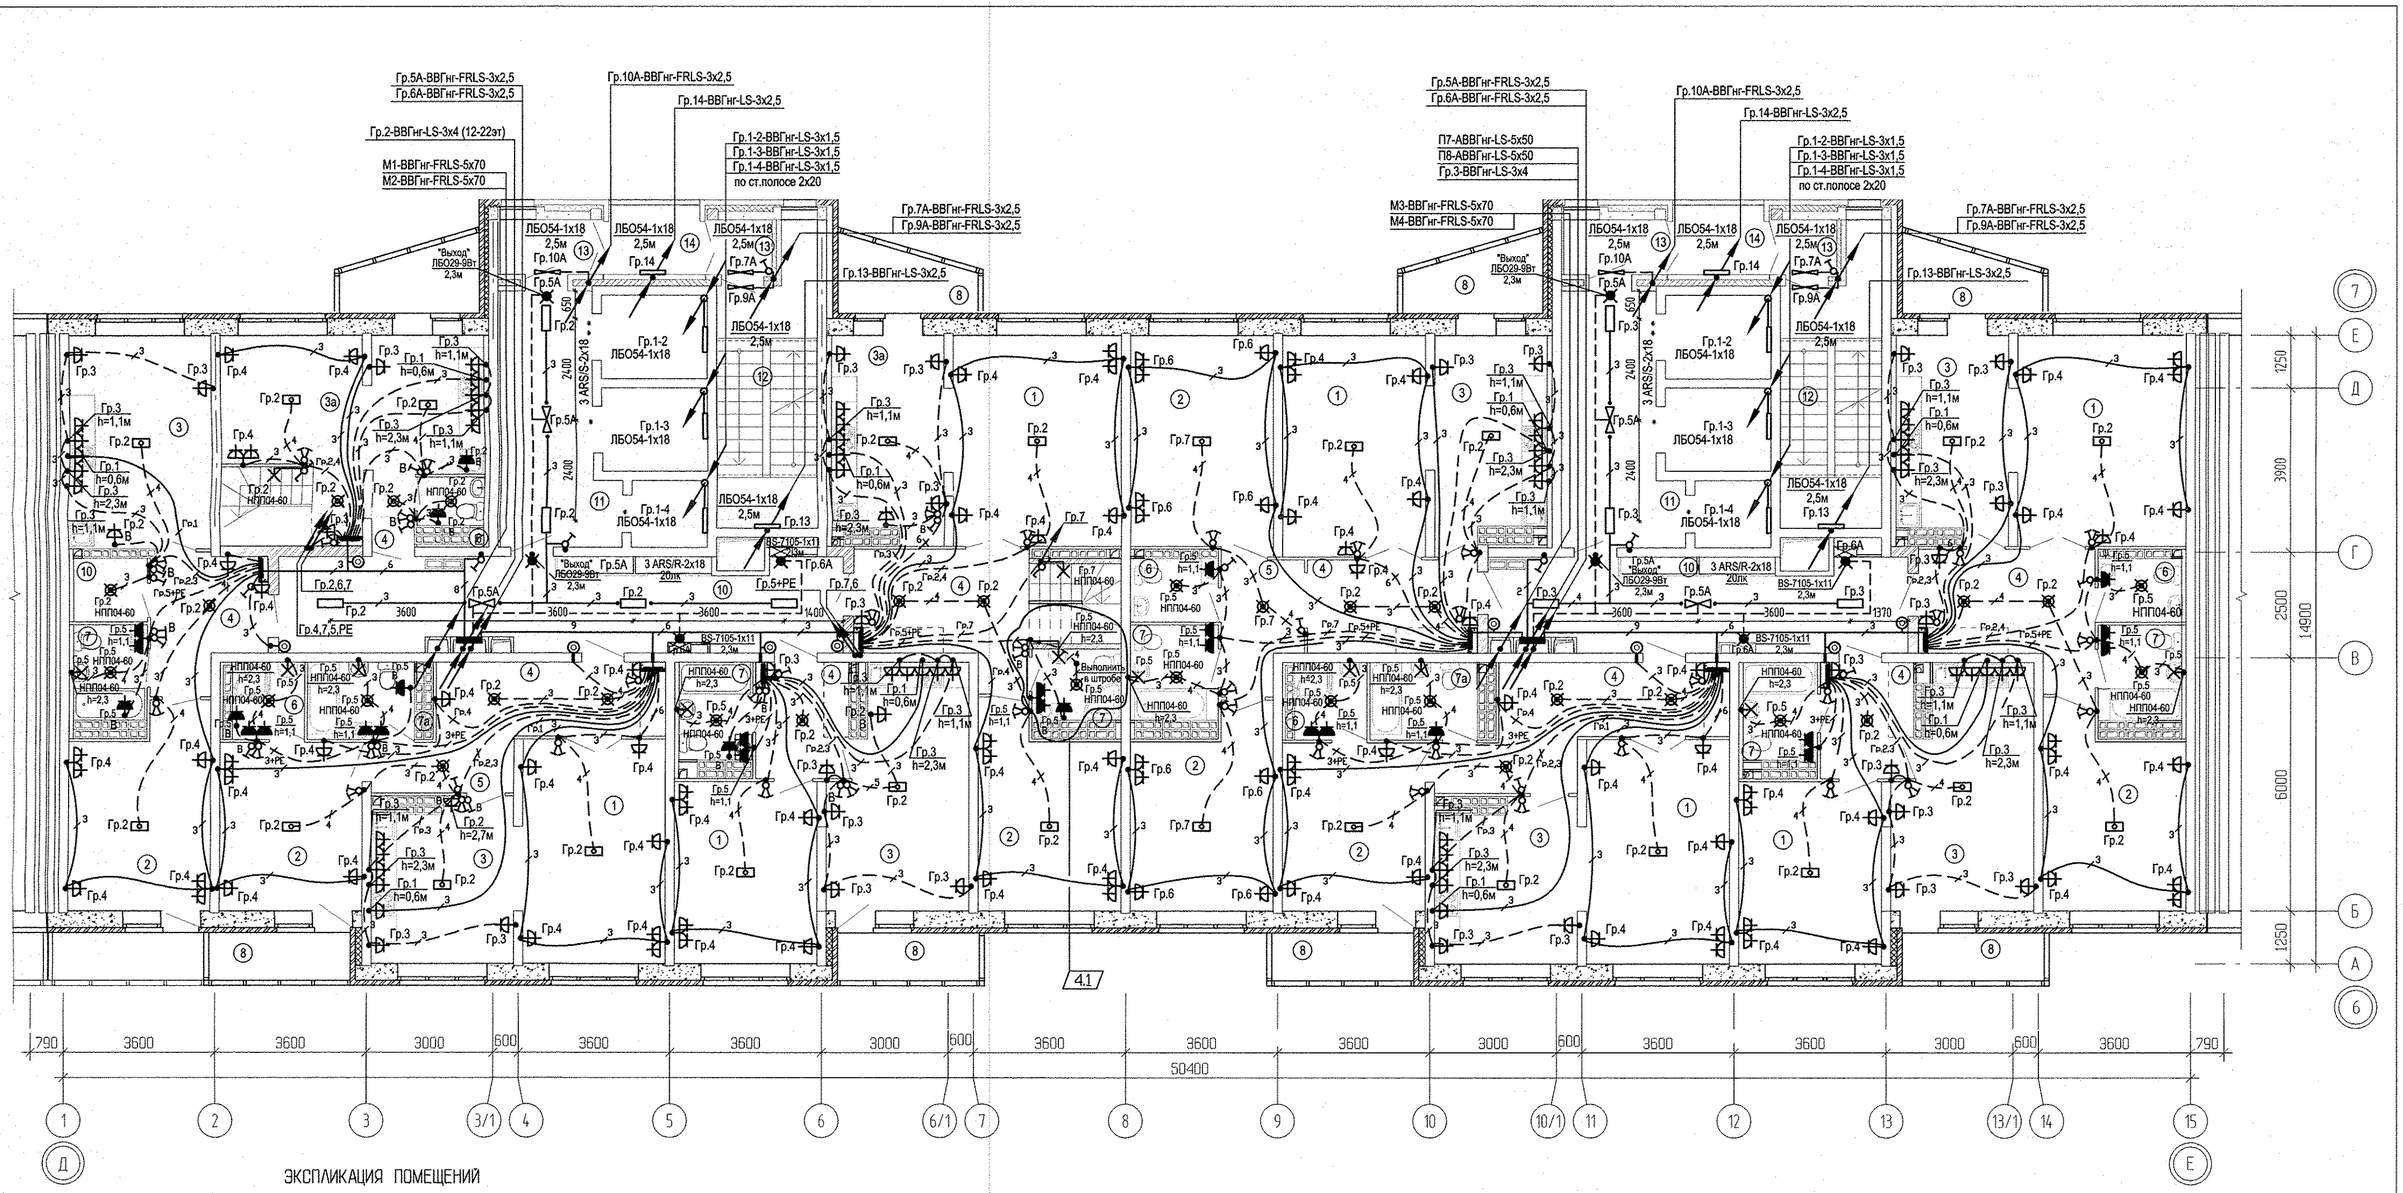



## ЭКСПЛИКАЦИЯ ПОМЕЩЕНИЙ

| Номер помещения | Наименование | Площадь ,м2 | Кат. помещения | Номер помещения | Наименование | Площадь ,м2 | Кат. помещения |
|---|---|---|---|---|---|---|---|
| | Помещения квартир | | | | Общедомовые помещения | | |
| 1 | Гостиная | 103.62 | | 11 | Коридор | 46.44 | |
| 2 | Спальня | 102.73 | | 12 | Лифтовой холл | 29.04 | |
| 3 | Кухня | 152.97 | | 13 | Лестничная клетка | 29.88 | |
| 4 | Прихожая | 78.16 | | 14 | Тамбур | 9.04 | |
| 5 | Коридор | 13.97 | | 15 | Переходная лоджия | 6.98 | |
| 6 | Сан. узел | 13.43 | | | итого | 121.38 | |
| 7 | Ванная | 34.64 | | | | | |
| 8 | Балкон | 34.20 | | | | | |
| 9 | Лоджия | 3.99 | | | | | |
| 10 | Гардеробная | 2.58 | | | | | |
| | итого | 540.29 | | | | | |

| | | | | | | |
|---|---|---|---|---|---|---|
| 4 | 1 | – | 227-14 | | 23.09.16 | АПУ.007-05Г-ЭЛ |
| Изм. | Кол.уч. | Лист | N док. | Подпись | Дата | Жилой микрорайон в квартале улиц Чкалова–Академика Вонсовского–Амундсена–Краснолесья в Ленинском районе г.Екатеринбурга. III очередь строительства. Жилой дом со встроенными помещениями, трансформаторной подстанцией и подземными парковками |
| Разработал | | Карманова | | | 10.04.15 | Пусковой комплекс 1 23-27-этажная блок-секция 5Г |
| Гл.спец. | | Багина | | | 10.04.15 | |
| ГАП | | Гаранин | | | 10.04.15 | План 21 этажа. Расположение электрических сетей |

| Стадия | Лист | Листов |
|---|---|---|
| Р | 25 | |

ЗАО КОРПОРАЦИЯ АТОМСТРОЙКОМПЛЕКС

| | | |
|---|---|---|
| Инв.N подл. | Чижик | 15.04.15 |
| Взам. инв.N | СС | 15.04.15 |
| Подпись и дата | АР | 15.04.15 |
| | ОВ | |
| | ВК | |
| | Терновая | |
| | Пашаева | |
| | Решетникова | |