

План 1 этажа между осями 6-7

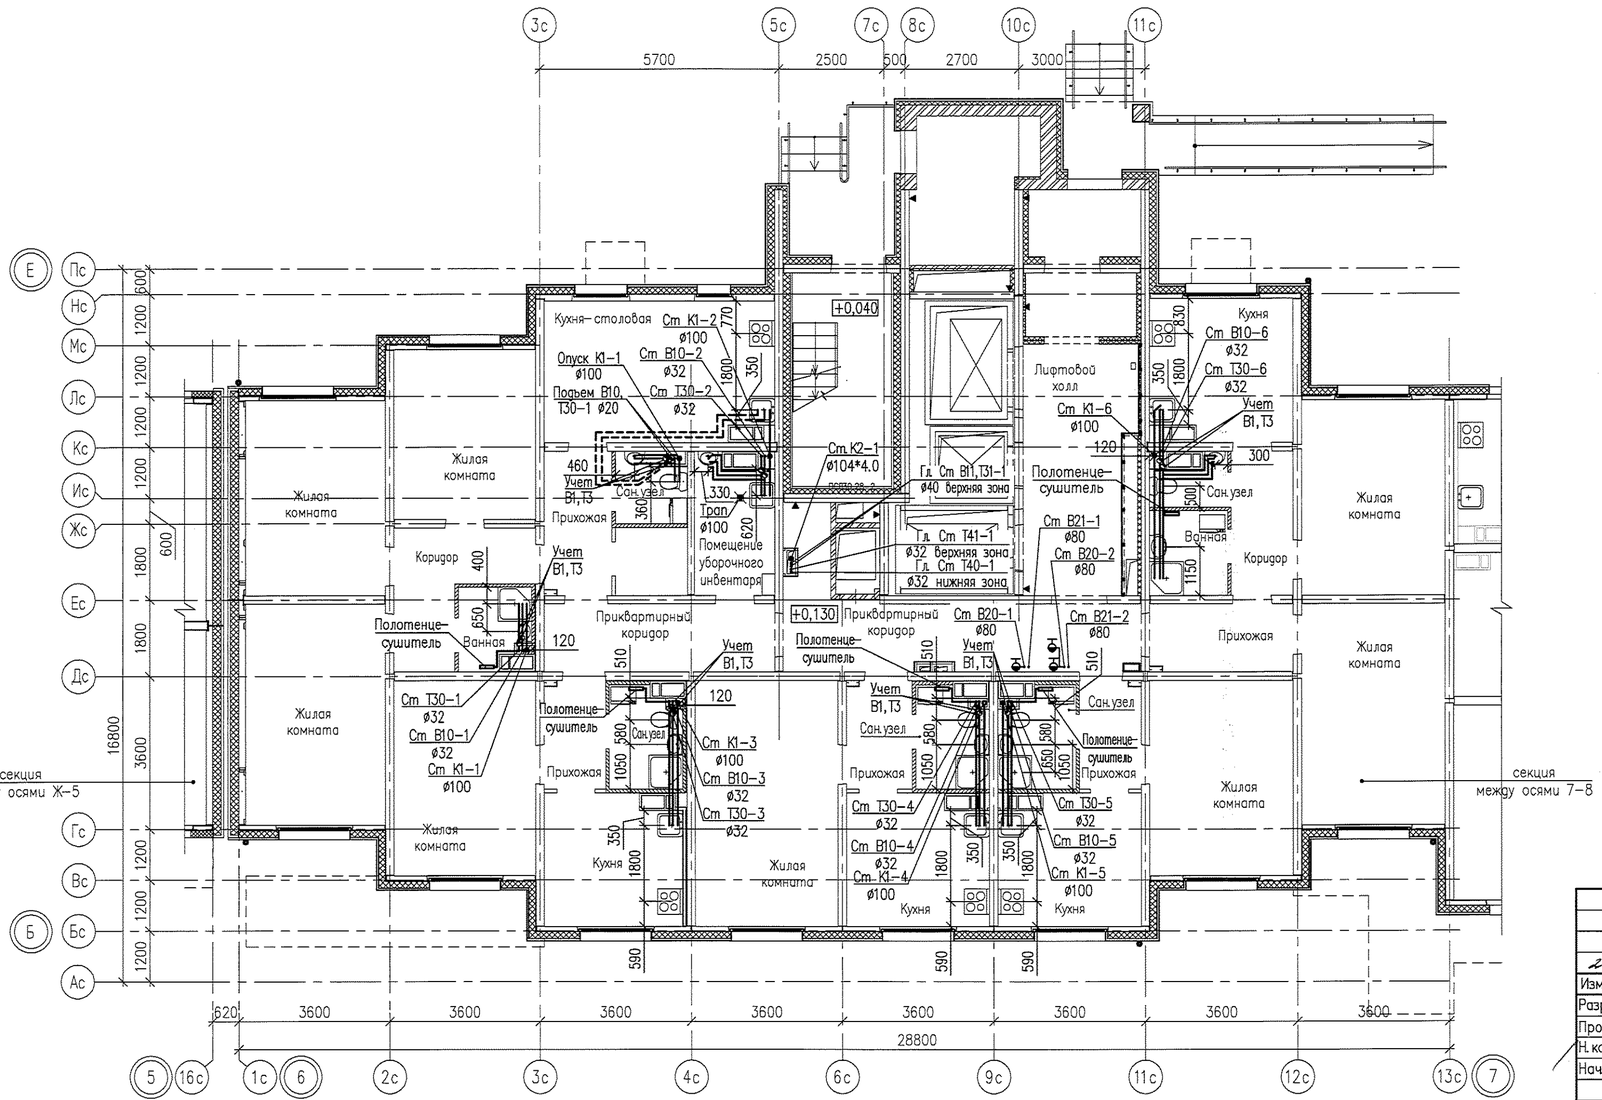

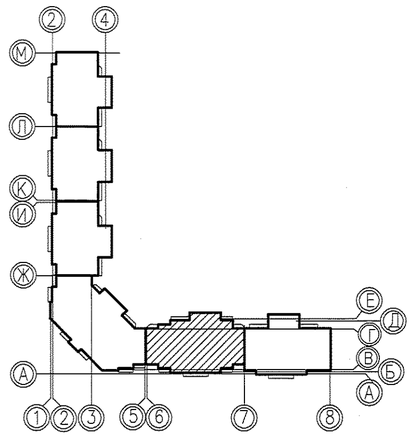


						05.001.22/14-01В-ВК
2		Зам.	715-15		03.09.15	Жилая застройка в границах улиц Сыромолотова – Рассветной – 40-летия Комсомола в Кировском районе г.Екатеринбурга. Участок застройки N1. Жилой дом N1.
Изм.	Кол.уч.	Лист	N док.	Подпись	Дата	
Разработал		Ярушина			03.09.2015	Стадия: Р; Лист: 3; Листов: –
Проверил		Коптенко			03.09.2015	
Н. контр.		Бердинских			03.09.2015	
Нач.отдела		Коптенко			03.09.2015	План 1 этажа между осями 6-7
						ООО «ЛСР.Строительство-Урал» ПКУ


Согласовано:

Инв.N подл. | Подпись и дата | Взам.инв. N

Формат А4х3
Копировал Ярушина Анна Сергеевна
Дата копирования 7.9.2015 11:09
Путь к файлу P:\05.001.22-14\ОВ\Модель\ВК-01-План этажа3.dwg

План 2–11 этажа между осями 6–7

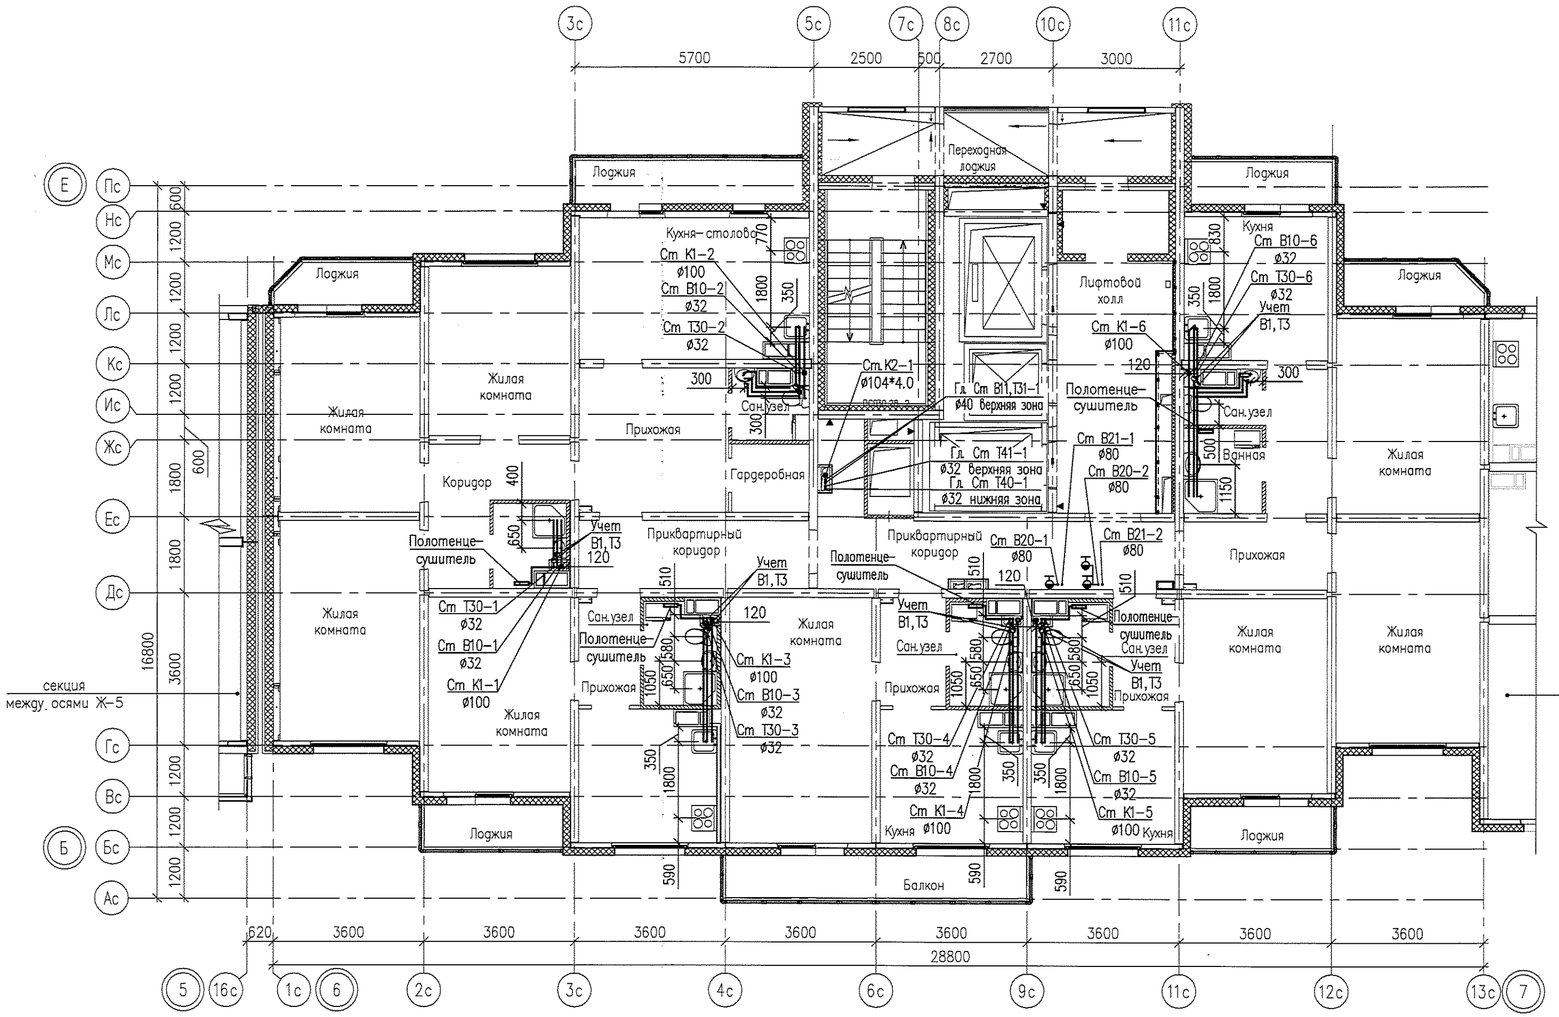

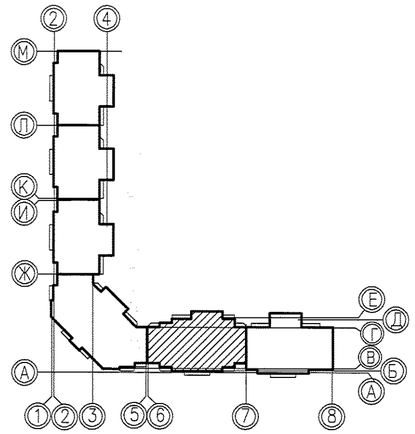

						05.001.22/14–01В–ВК
2		Зам.	718-15		03.09.15	Жилая застройка в границах улиц Сыромолотова – Рассветной – 40–летия Комсомола в Кировском районе г.Екатеринбурга. Участок застройки N1. Жилой дом N1.
Изм.	Кол.уч.	Лист	N док.	Подпись	Дата	
Разработал		Ярушина			03.09.2015	
Проверил		Колтенко			03.09.2015	
Н. контр.		Бердинских			03.09.2015	
Нач. отдела		Колтенко			03.09.2015	

Стадия	Лист	Листов
Р	4	–

План 2–11 этажа между осями 6–7

ООО «ЛСР.Строительство-Урал» ПКУ

Согласовано


Взам.инв. N


Подпись и дата

Инв.N подл.

Формат А4х3
Копировал
Масштаб: 1:2,5/1:5 1:100
Путь к файлу: P:\ВК-001\Р2-14\01ВК\Модель\ВК-01-План этажей.dwg

План 12 этажа между осями 6-7

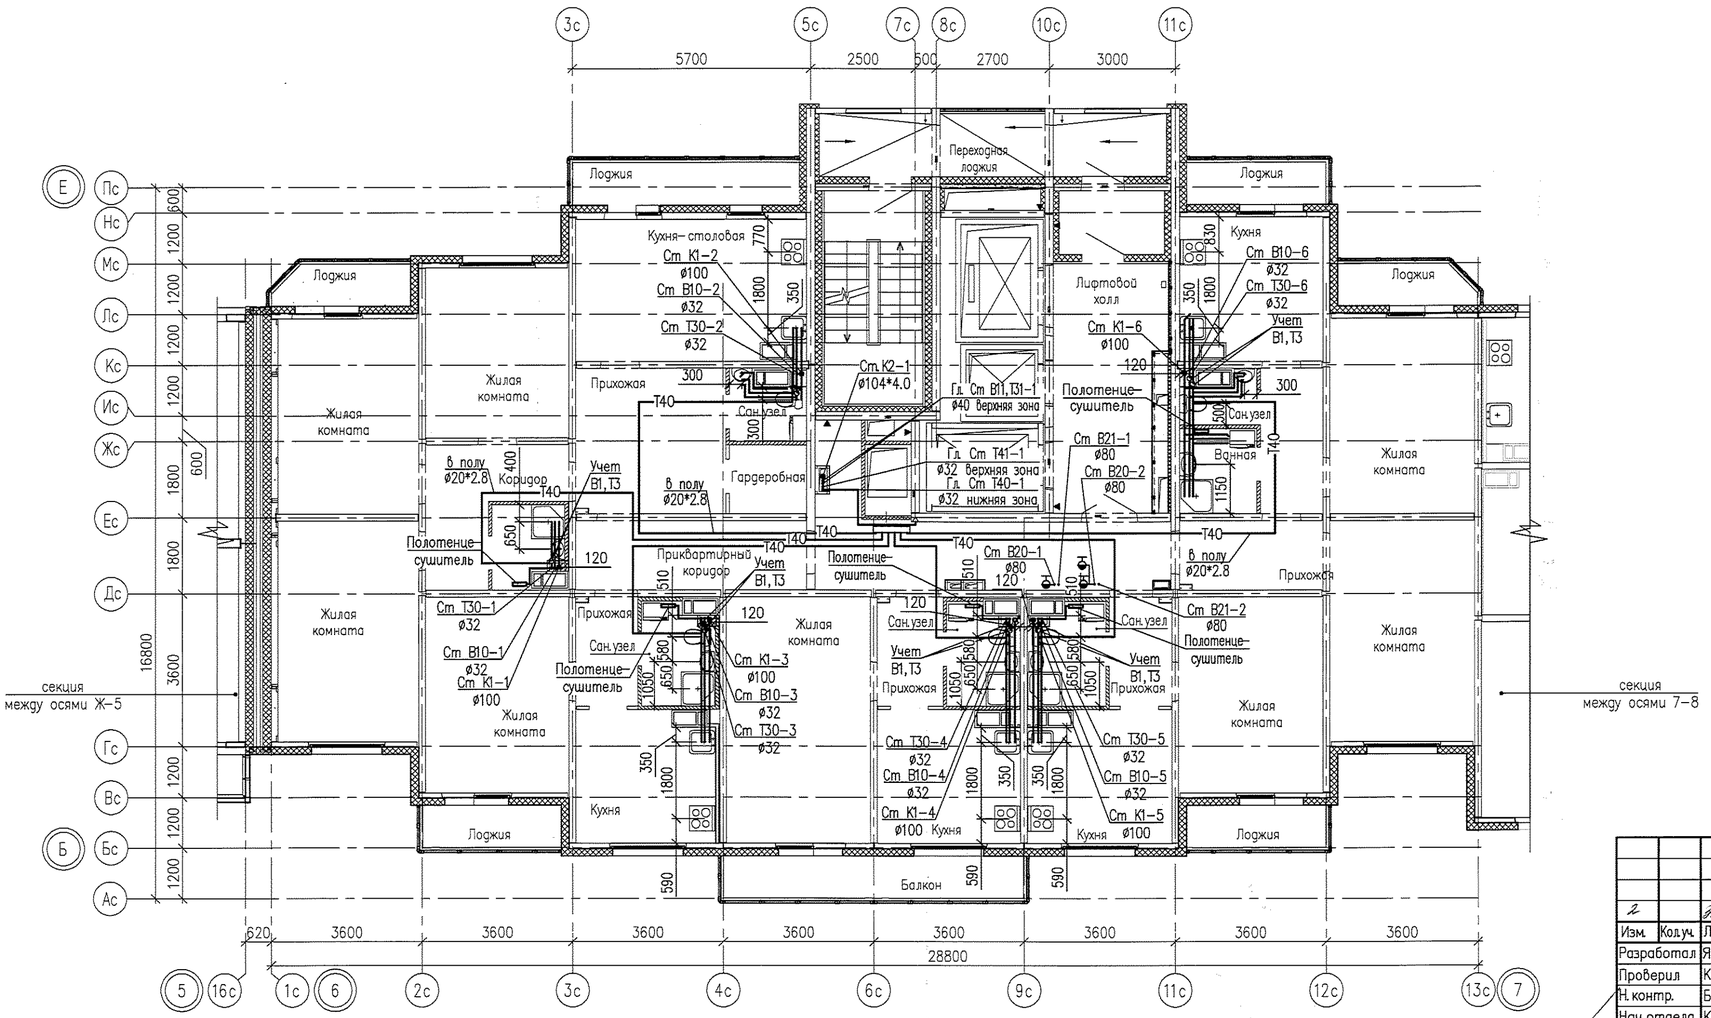

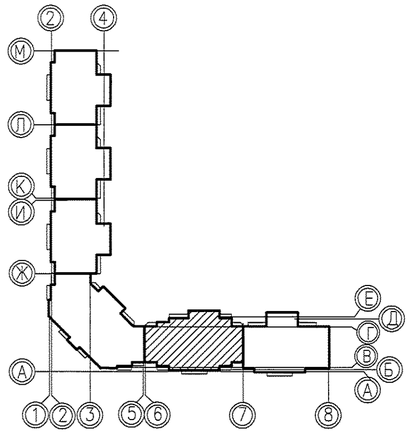


							05.001.22/14-01В-ВК
2		Зам.	716-14		03.09.15	Жилая застройка в границах улиц Сыромолотова – Рассветной – 40-летия Комсомола в Кировском районе г.Екатеринбурга. Участок застройки N1. Жилой дом N1.	
Изм.	Кол.уч.	Лист	N док.	Подпись	Дата		
Разработал		Ярушина			03.09.15		Стадия: Р; Лист: 5; Листов: –
Проверил		Коптенко			03.09.15		
Н. контр.		Бердинских			03.09.15		
Нач. отдела		Коптенко			03.09.15	План 12 этажа между осями 6-7	ООО «ЛСР.Строительство-Урал» ПКУ


Согласовано:

Инв.N подл. | Подпись и дата | Взам. инв. N

Формат А4х3 | Разрешается | Перепечатка | Копирование | Путь к файлу: P:\05.001.22_14\01В\ВК\Модель\ВК-01-План этажа.dwg

План 13 этажа между осями 6–7

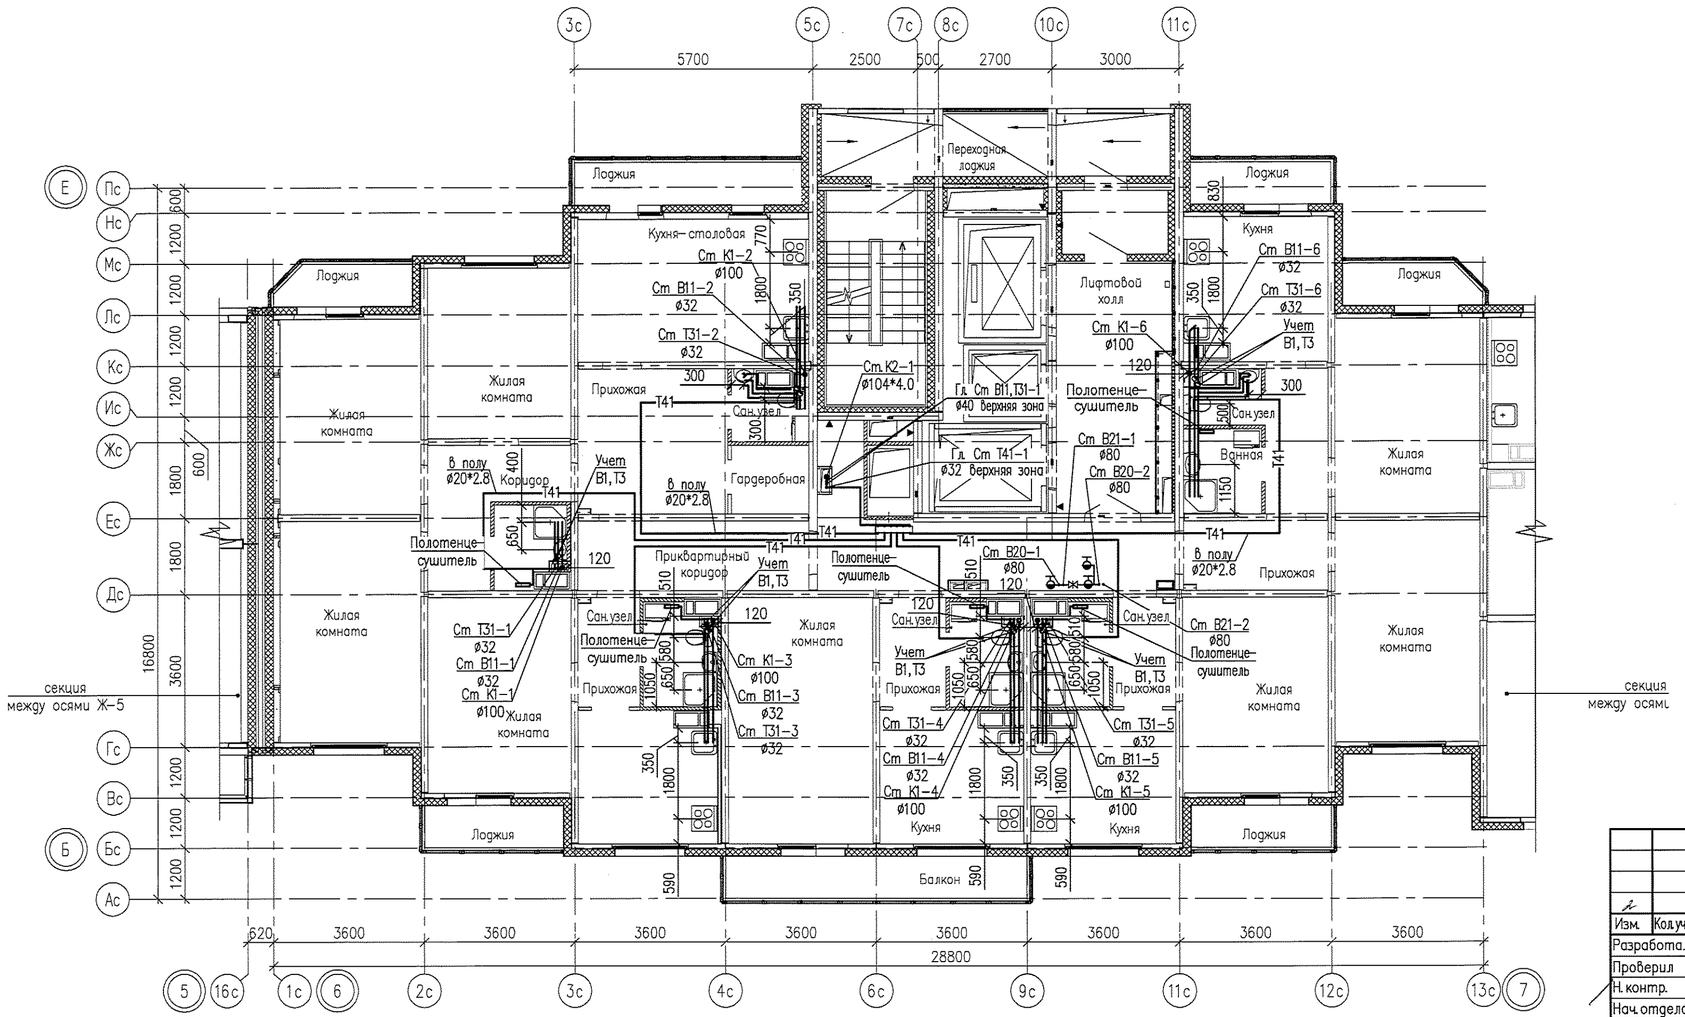

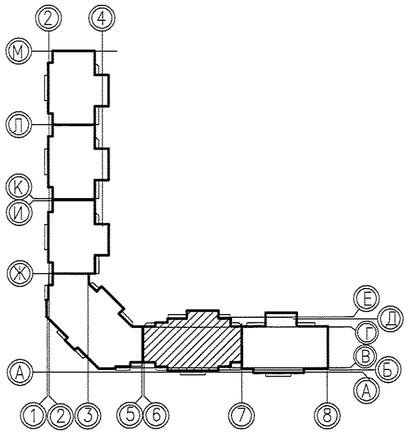

						05.001.22/14–01В–ВК	
						Жилая застройка в границах улиц Сыромолотова – Рассветной – 40–летия Комсомола в Кировском районе г.Екатеринбурга. Участок застройки N1. Жилой дом N1.	
Изм.	Кол.уч.	Лист	N док.	Подпись	Дата		
Разработал		Ярушина			03.09.15		
Проверил		Коптенко			03.09.15		Стадия: Р; Лист: 6; Листов: –
Н. контр.		Бердинских			03.09.15		
Нач. отдела		Коптенко			03.09.15	План 13 этажа между осями 6–7	ООО «ЛСР.Строительство-Урал» ПКУ

Согласовано:


Взам.инв. N


Подпись и дата

Инв.N подл.

Формат А1х3
Подготовил Ярушина Анна Сергеевна
Дата печати 03.09.15 11:51
Путь к файлу P:\05.001.22\2_АР\01ВК\Модель\ВК-01 – План этажа.dwg

План 14–25 этажа между осями 6–7

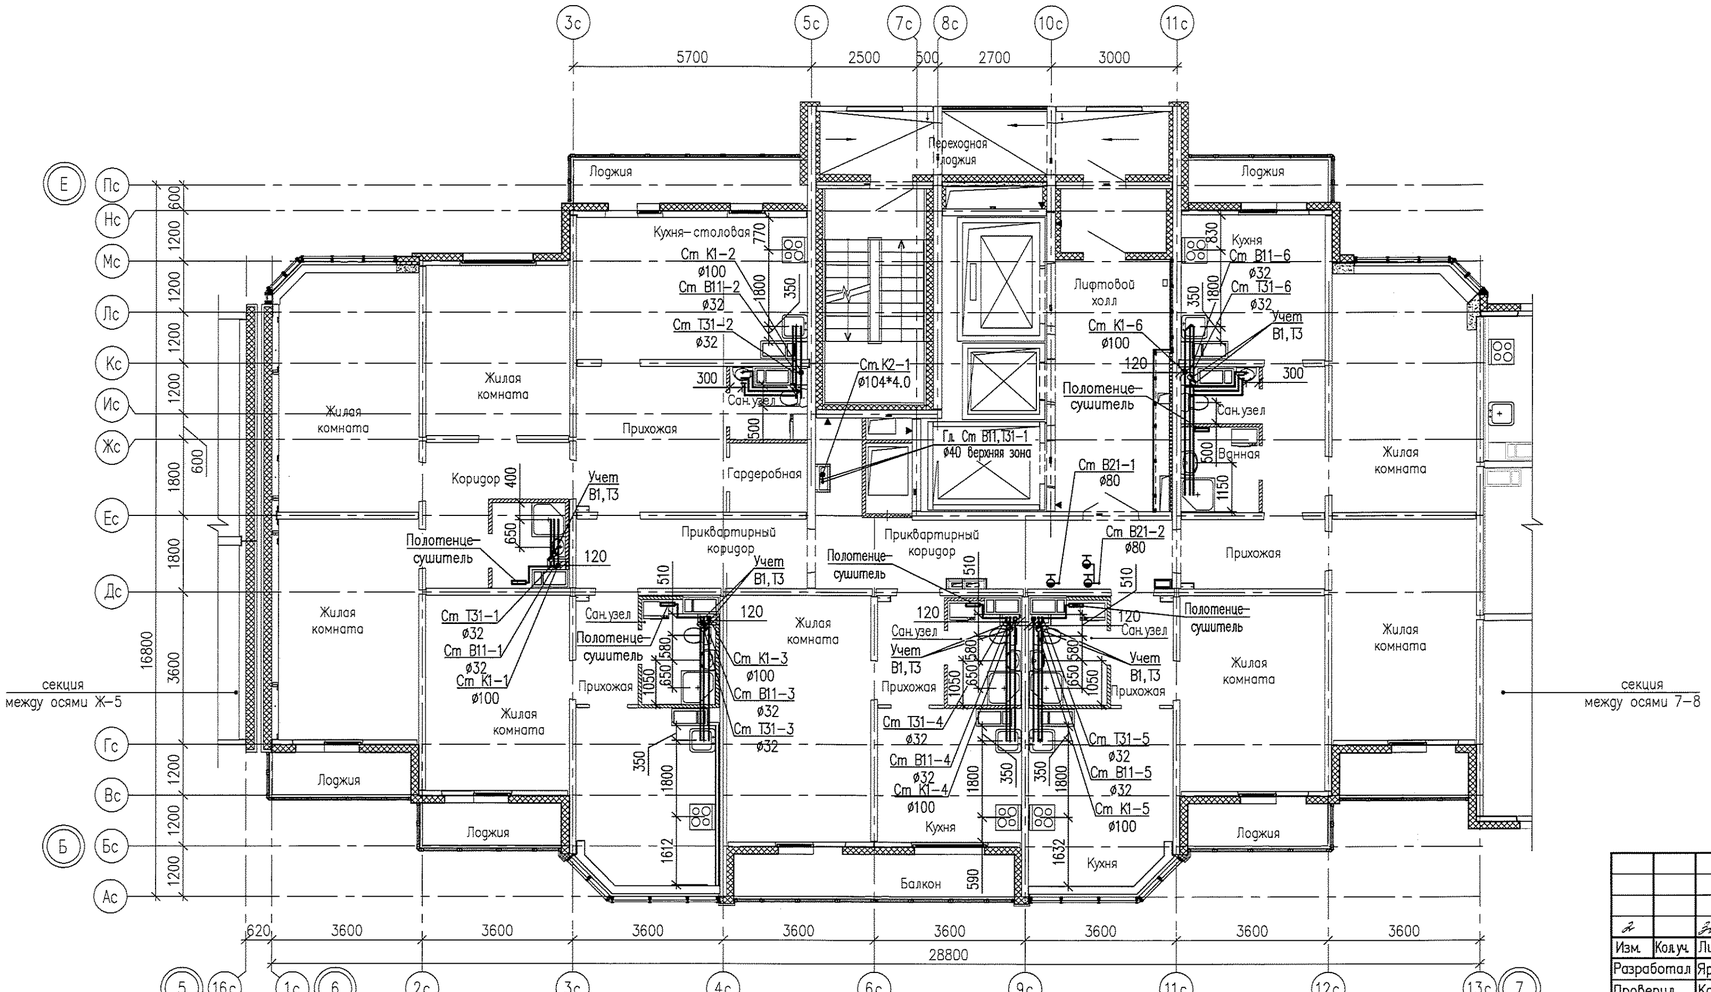

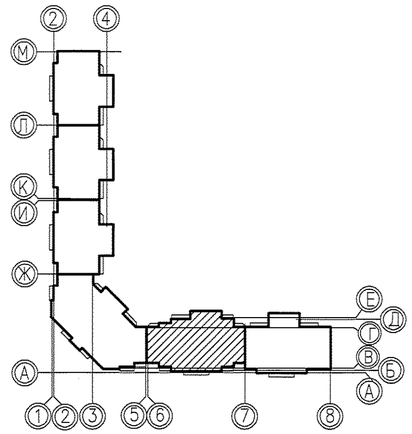

							05.001.22/14–01В–ВК
2		Зам.	716-15			03.09.15	Жилая застройка в границах улиц Сыромолотова – Рассветной – 40–летия Комсомола в Кировском районе г.Екатеринбурга. Участок застройки N1. Жилой дом N1.
Изм.	Кол.уч.	Лист	N док.	Подпись		Дата	
Разработал		Ярушина				03.09.15	
Проверил		Коптенко				03.09.15	
Н. контр.		Бердинских				03.09.15	
Нач. отдела		Коптенко				03.09.15	

Стадия	Лист	Листов
Р	7	–

План 14–25 этажа между осями 6–7

ООО «ЛСР.Строительство-Урал» ПКУ

Согласовано

Инв.N подл. | Подпись и дата | Взам. инв. N

Формат А4х3
Разработал Ярушина Анна Сергеевна
Дата начала работ 07.2015
Путь к файлу P:\05.001.22_КЖ\ВК\Модель\ВК-01-План этажей.dwg