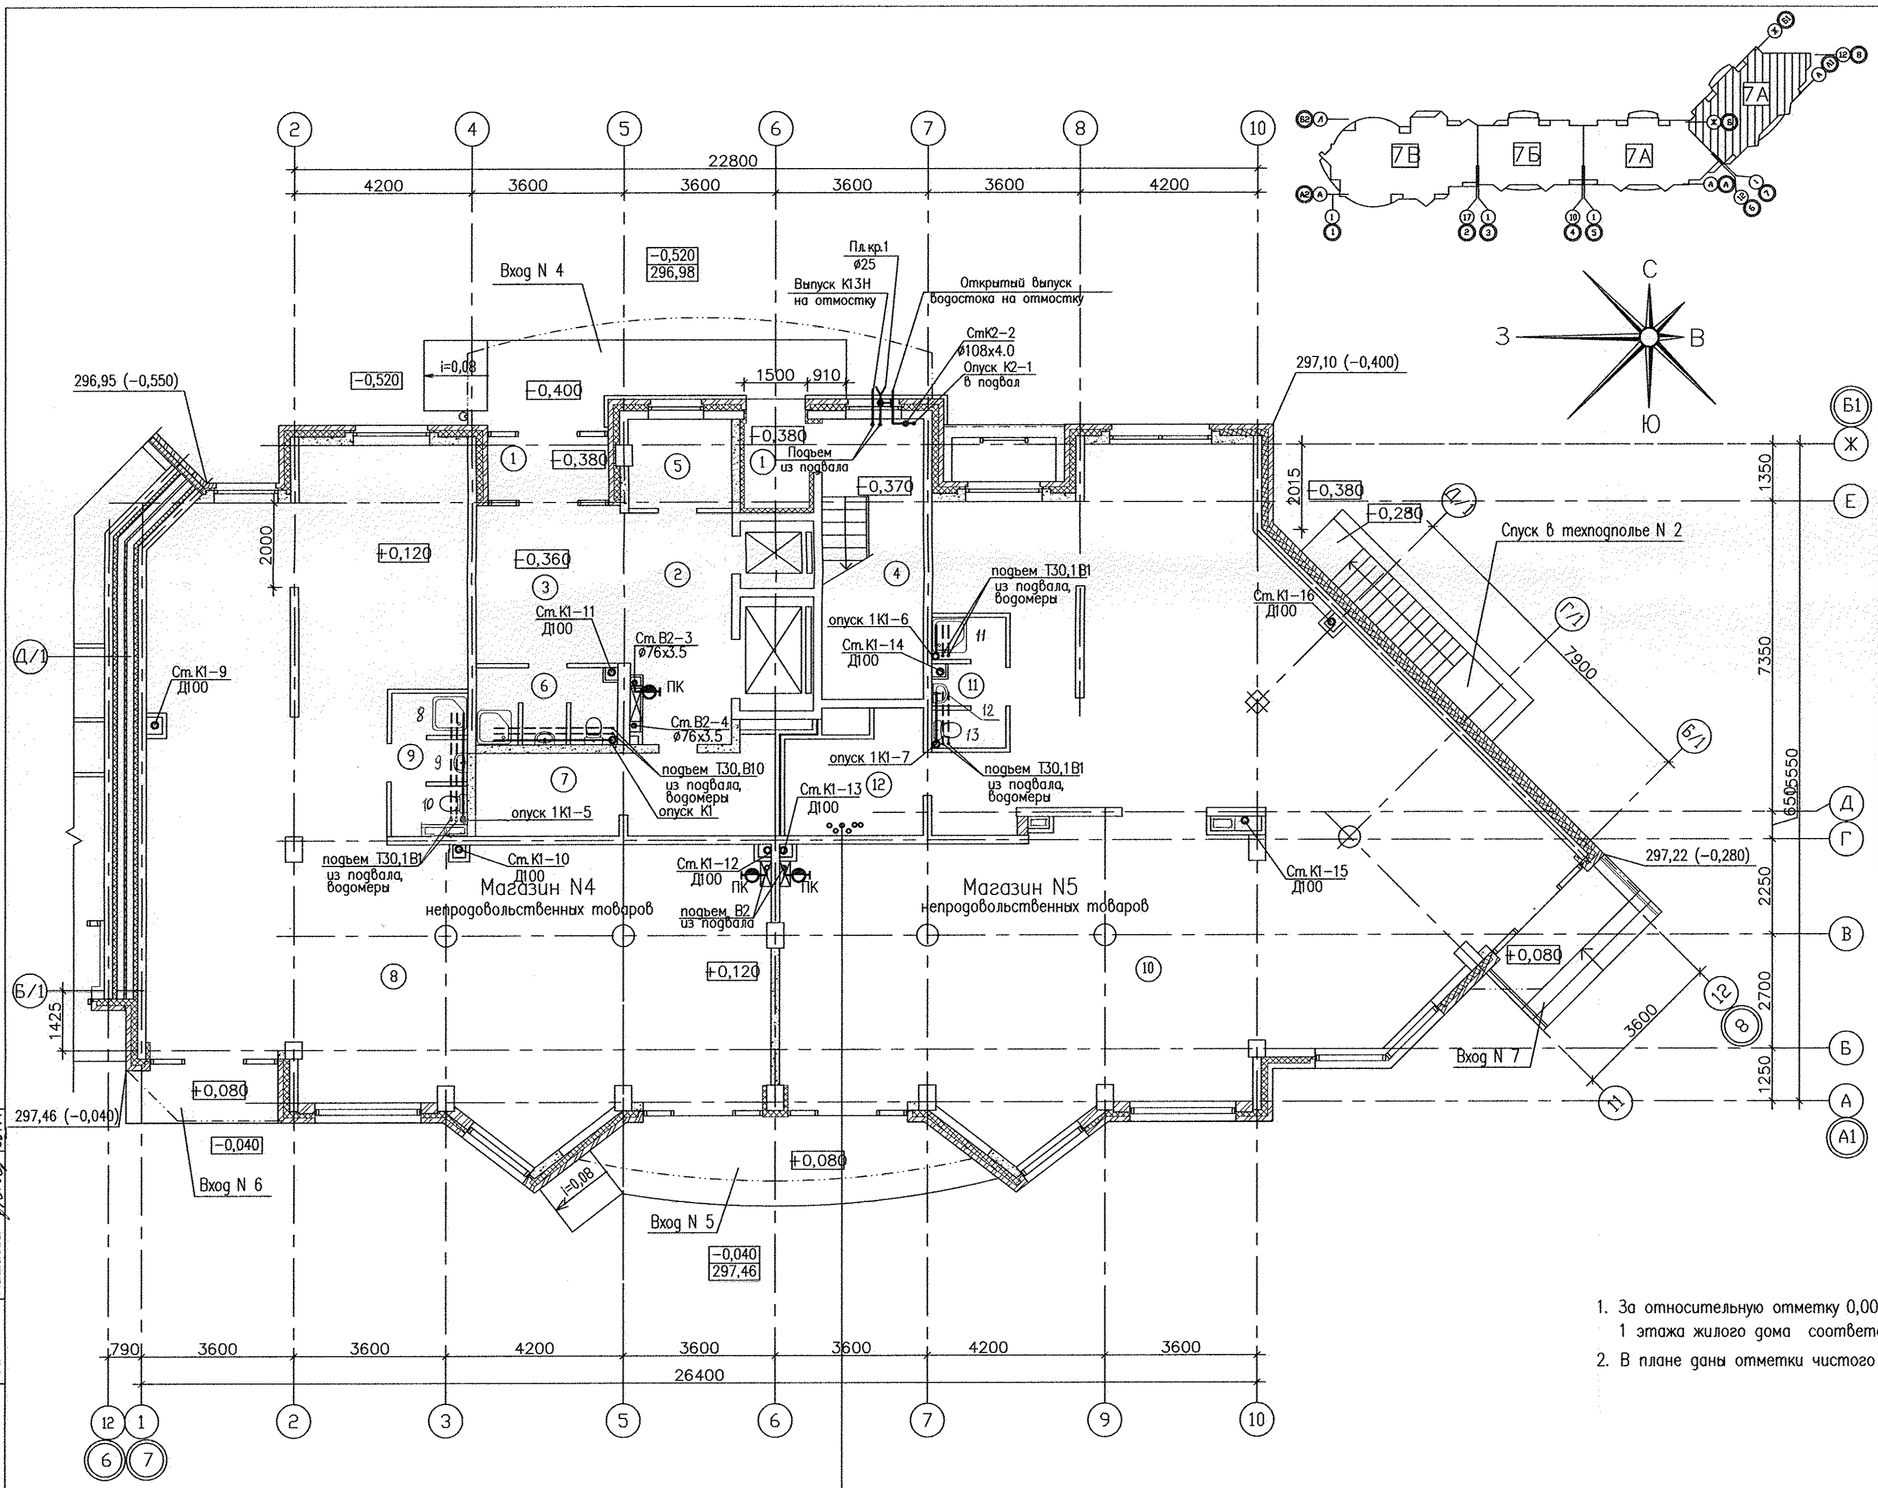


Экспликация помещений

Номер помещения	Наименование	Площадь, м2	Кат. помещения
	Общедомовые помещения		
1	Тамбуры	7,58	
2	Лифтовой холл	13,13	
3	Вестибюль	12,93	
4	Лестничная клетка	15,73	
5	Помещение охраны	5,0	
6	Санузел, мойка уборочного инвентаря	5,47	В4
7	Электрощитовая	13,99	Д
ИТОГО общедомовых помещений:		73,83	
	Магазин N4		
8	Торговый зал	145,74	
9	Санузел, мойка уборочного инвентаря	5,28	В4
ИТОГО помещений магазина N4:		151,02	
	Магазин N5		
10	Торговый зал	182,25	
11	Санузел, мойка уборочного инвентаря	4,77	В4
12	Венткамера	8,22	Д
ИТОГО помещений магазина N5:		195,24	

1. За относительную отметку 0,000 принят уровень верха монолитной конструкции перекрытия 1 этажа жилого дома соответсвующий абсолютной отметке 297,50.
2. В плане даны отметки чистого пола.

Ст. Т30-2	ф.50х3,7
Ст. В10-2	ф50х3,7
Ст. Т31-2	ф50х3,7
Ст. В11-2	ф50х3,7
Ст. Т40-2	ф32х2,4
Ст. Т41-2	ф32х2,4

СОГЛАСОВАНО

СС	Чижик	05.11
ЭЛ	Смирнова	05.11
ОВ	Пашаева	05.11

Взам. инв.N

Подпись и дата

Инв.N подл.

Изм.	Кол.уч.	Лист	N док.	Подпись	Дата
ГАП		Чирков			04.11
Гл.спец.		Курчавова			04.11
Проверил		Курчавова			04.11
Разработал		Дворянцева			04.11

АКБ. 121-07А-ВК

Жилые дома с объектами обслуживания, образовательным детским учреждением и спортивным комплексом в квартале улиц Блюхера-Уральской-Советской в Кировском районе г.Екатеринбурга

VII очередь строительства. Пусковой комплекс 1. 17-этажная блок-секция

СТАДИЯ	ЛИСТ	ЛИСТОВ
Р	5	

План 1 этажа в осях 7-8

ЗАО КОРПОРАЦИЯ АТОМСТРОЙКОМПЛЕКС