ЭКСПЛИКАЦИЯ ПОМЕЩЕНИЙ

Номер помещения	Наименование	Площадь ,м2	Кат. помещения
	Помещения квартир		
1	Гостиная	89.90	
2	Спальня	61.26	
3	Кухня	79.35	
4	Прихожая	49.24	
5			
6	Санузел	3.38	
6а	Душевая	2.88	
7	Ванная	26.38	
8	Балкон	13.01	
8а	Лоджия	2.91	
	Итого	328.31	
	Общедомовые помещения		
9	Коридор	33.71	
10	Помещение для прокладки коммуникаций	9.00	
11	Тамбур спуска в подвал	1.90	
12	Тамбур	1.60	
13	Лестничная клетка	7.00	
14	Лифтовой холл	11.15	
15	Санузел	2.19	
16	Вестибюль	16.38	
17	Помещение охраны	14.82	
18	Электрощитовая	5.80	Д
19	Тамбур	3.51	
	Итого	112.06	

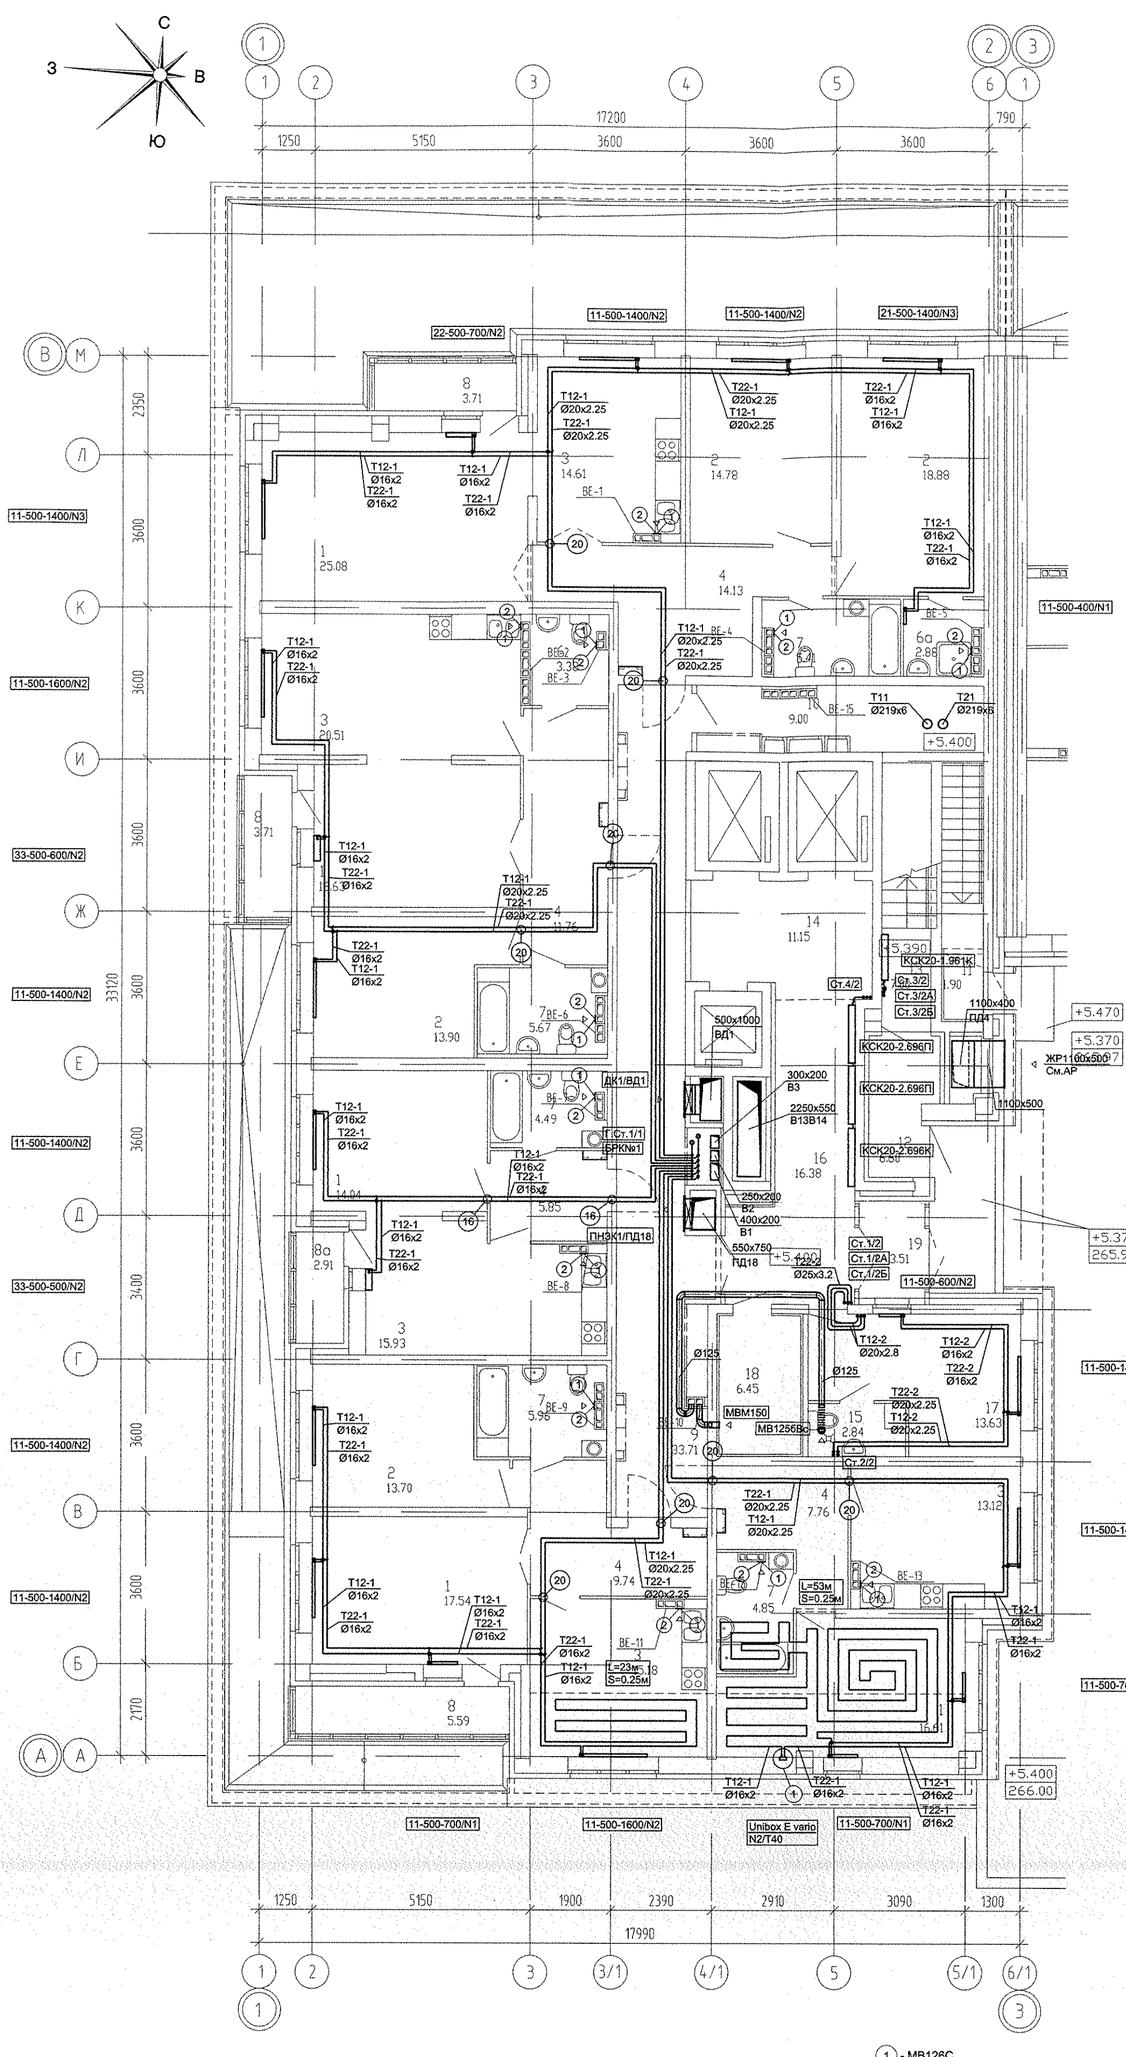

(1) - МВ126С.
(2) - Тип125Ф.

1. N - Настройка встроенной вентильной вставки.
2. От стен, ось трубы на 250мм.

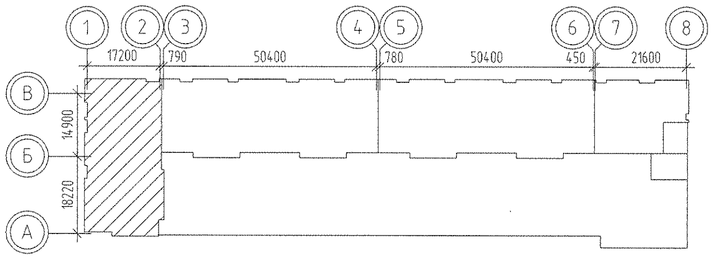

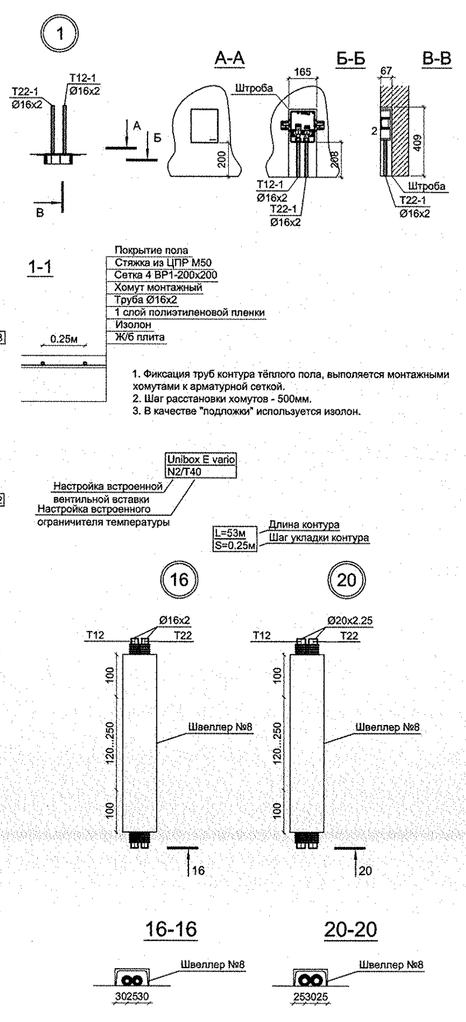

						АПУ.023-01А-ОВ
						Жилой дом со встроенно-пристроенными помещениями общественного назначения, подземно-надземным паркингом по ул. Индустрии, 104 Орджоникидзевском районе г. Екатеринбурга
Изм.	Кол.уч.	Лист	№док.	Подпись	Дата	
						21-20 -этажная блок-секция 1А
ГАП		Гаранин			03.15	
Гл.Спец.		Гущин			03.15	
Проверил		Гущин			03.15	План 2 этажа
Разработал		Попов			03.15	

Стадия	Лист	Листов
Р	4	

ЗАО КОРПОРАЦИЯ АТОМСТРОЙКОМПЛЕКС

ВК	Решетникова		03.15
ЭС	Багина		03.15
АР	Долгих		03.15

Взам. инв.№ | Подпись и дата | Инв.№ подл.