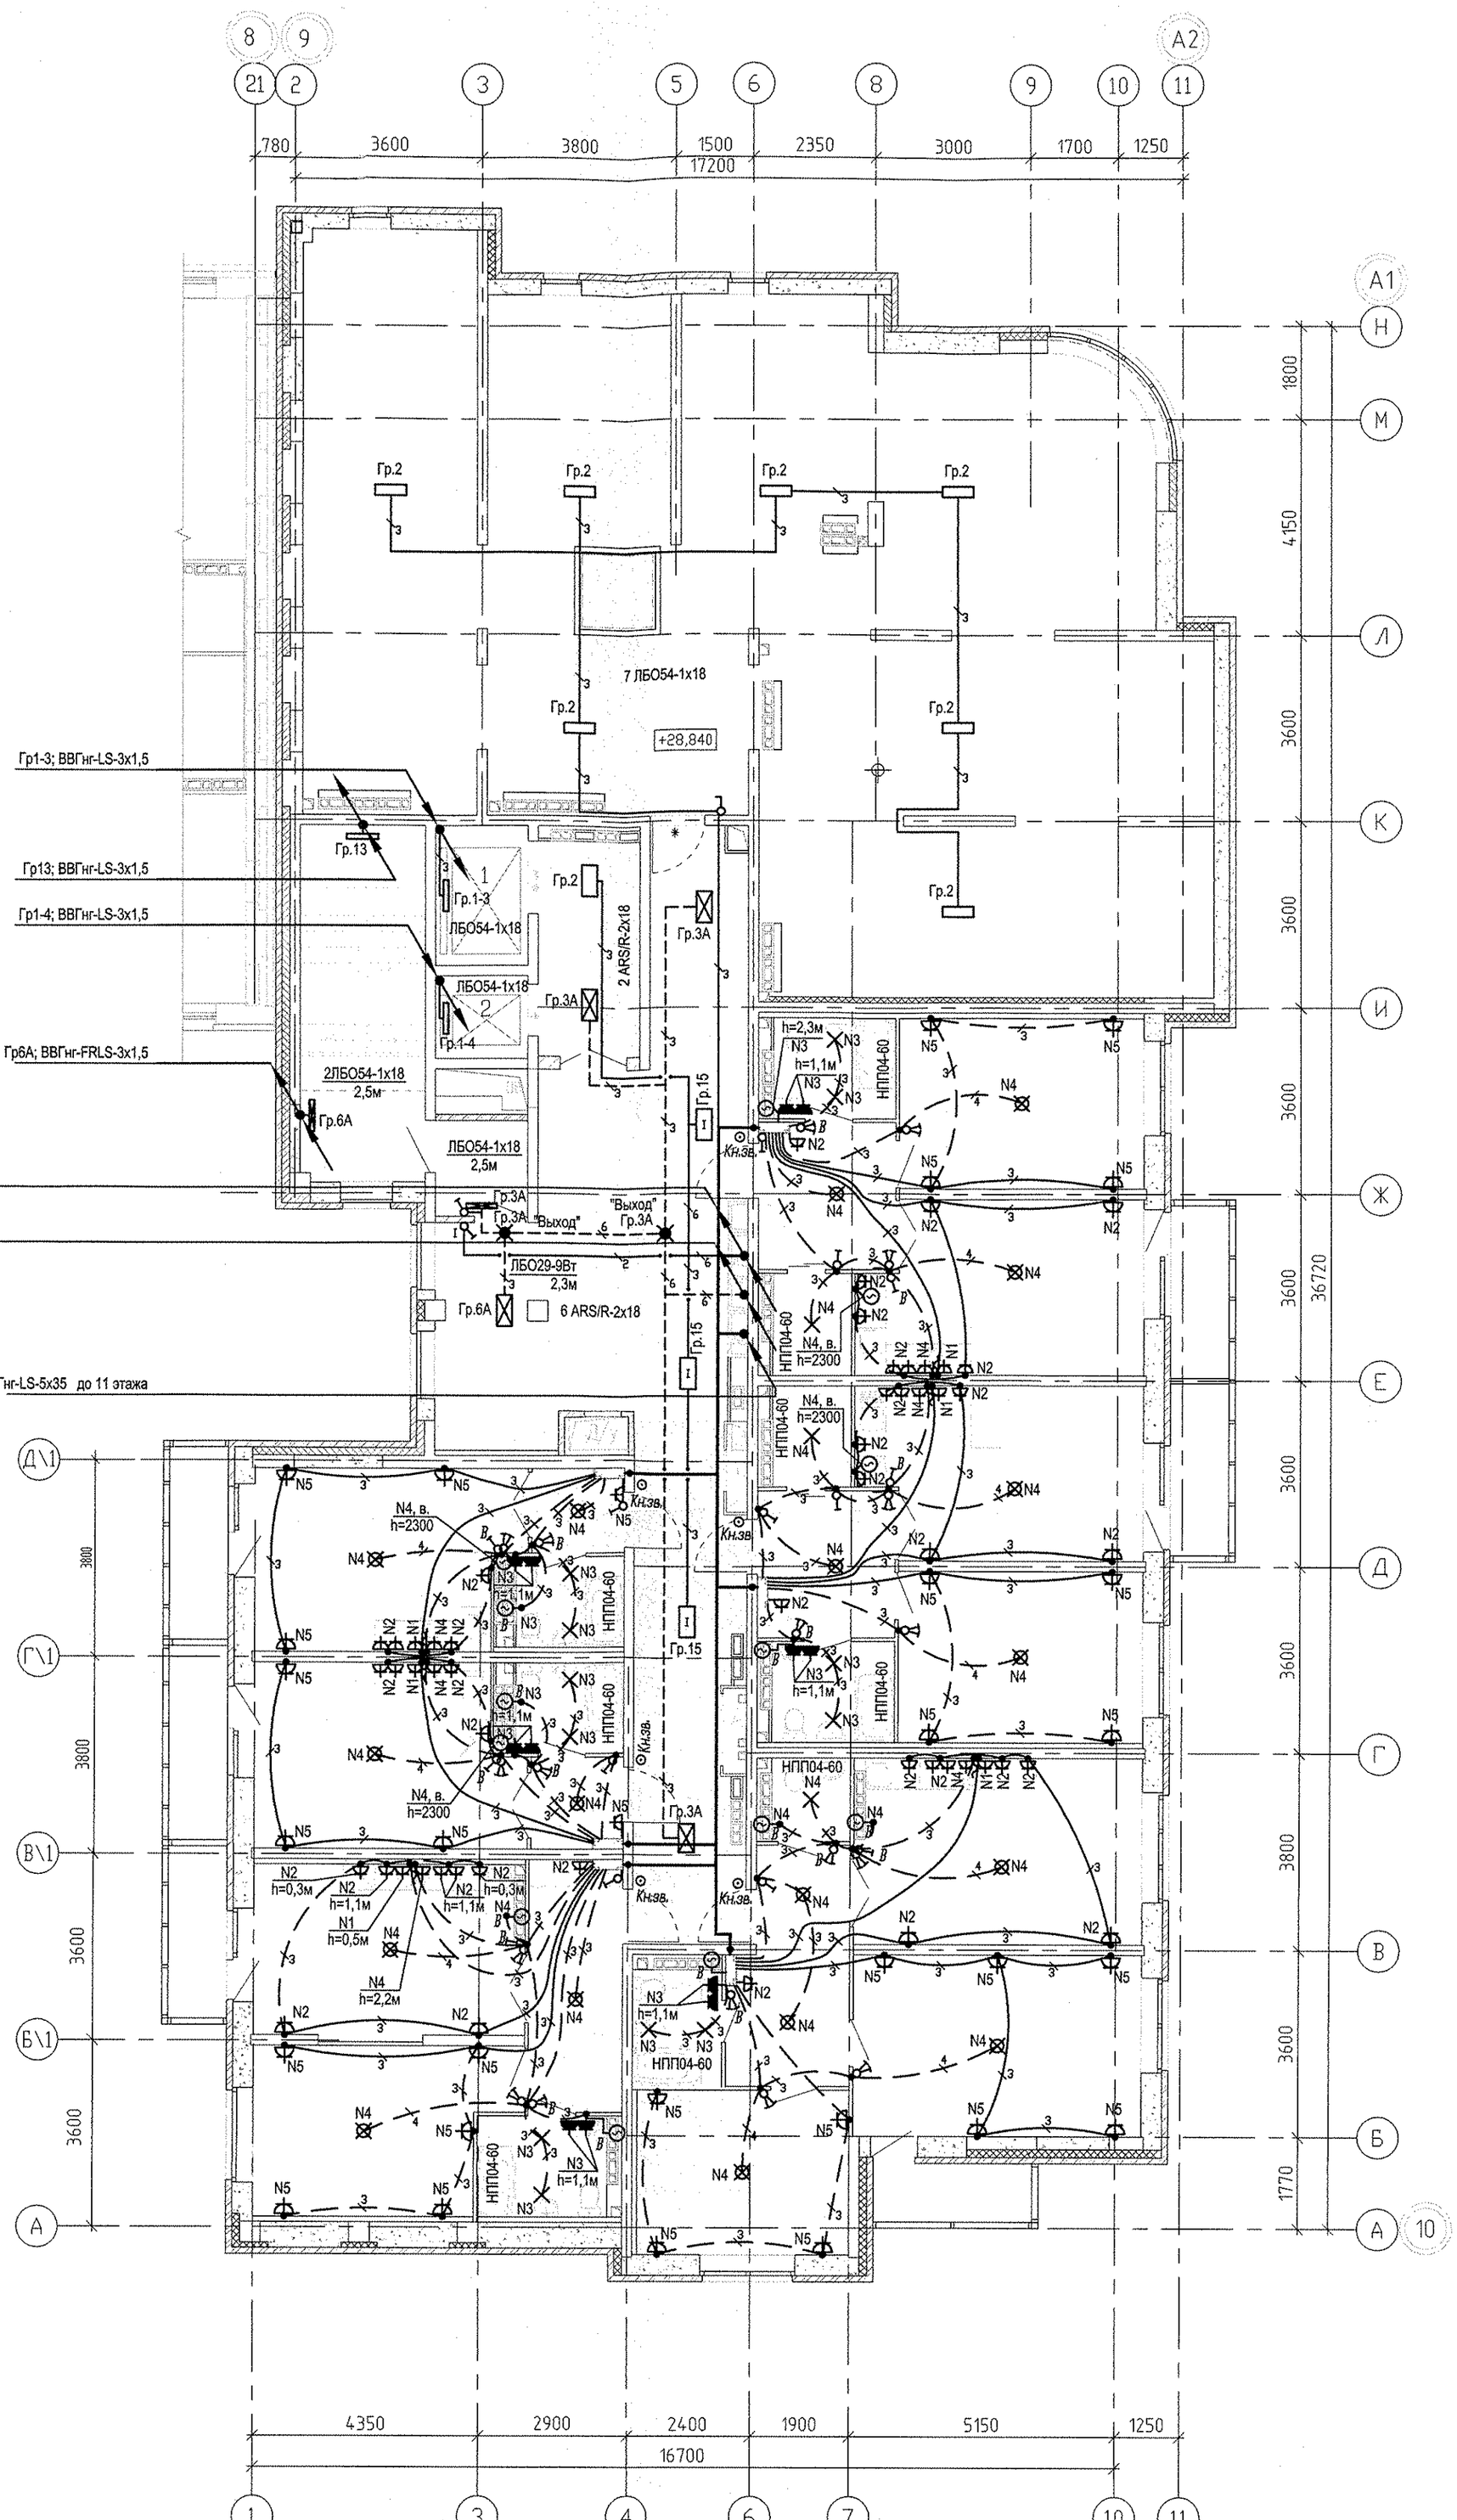


| | | | | | | |
|---|---|---|---|---|---|---|
| | | | | | | АПУ.030-04Б-ЭЛ |
| | | | | | | Жилой комплекс со встроенно-пристроенными объектами общественного назначения, подземной, надземной автостоянками и трансформаторными подстанциями в квартале улиц Ирбитской-Раевского-Блюхера-Данилы Зверева в Кировском районе г. Екатеринбурга |
| 2 | – | Зам | 521–19 | | 11.19. | |
| Изм. | Кол. уч. | Лист | № док. | Подпись | Дата | |
| Разработал | | Иванов | | | 18.08.17. | VII этап строительства. 11 - 12-этажная блок-секция |
| Проверил | | Каткова | | | 18.08.17. | Стадия: Р; Лист: 19; Листов: |
| ГАП | | Чирков | | | 18.08.17. | План 11 этажа. Расположение электрических сетей. |
| | | | | | | АО КОРПОРАЦИЯ АТОМСТРОЙКОМПЛЕКС |

| | | |
|---|---|---|
| Пашаева | 08.17. | |
| Решетникова | 08.17. | АР |
| Бородина | 08.17. | |
| Кощеева | 08.17. | |