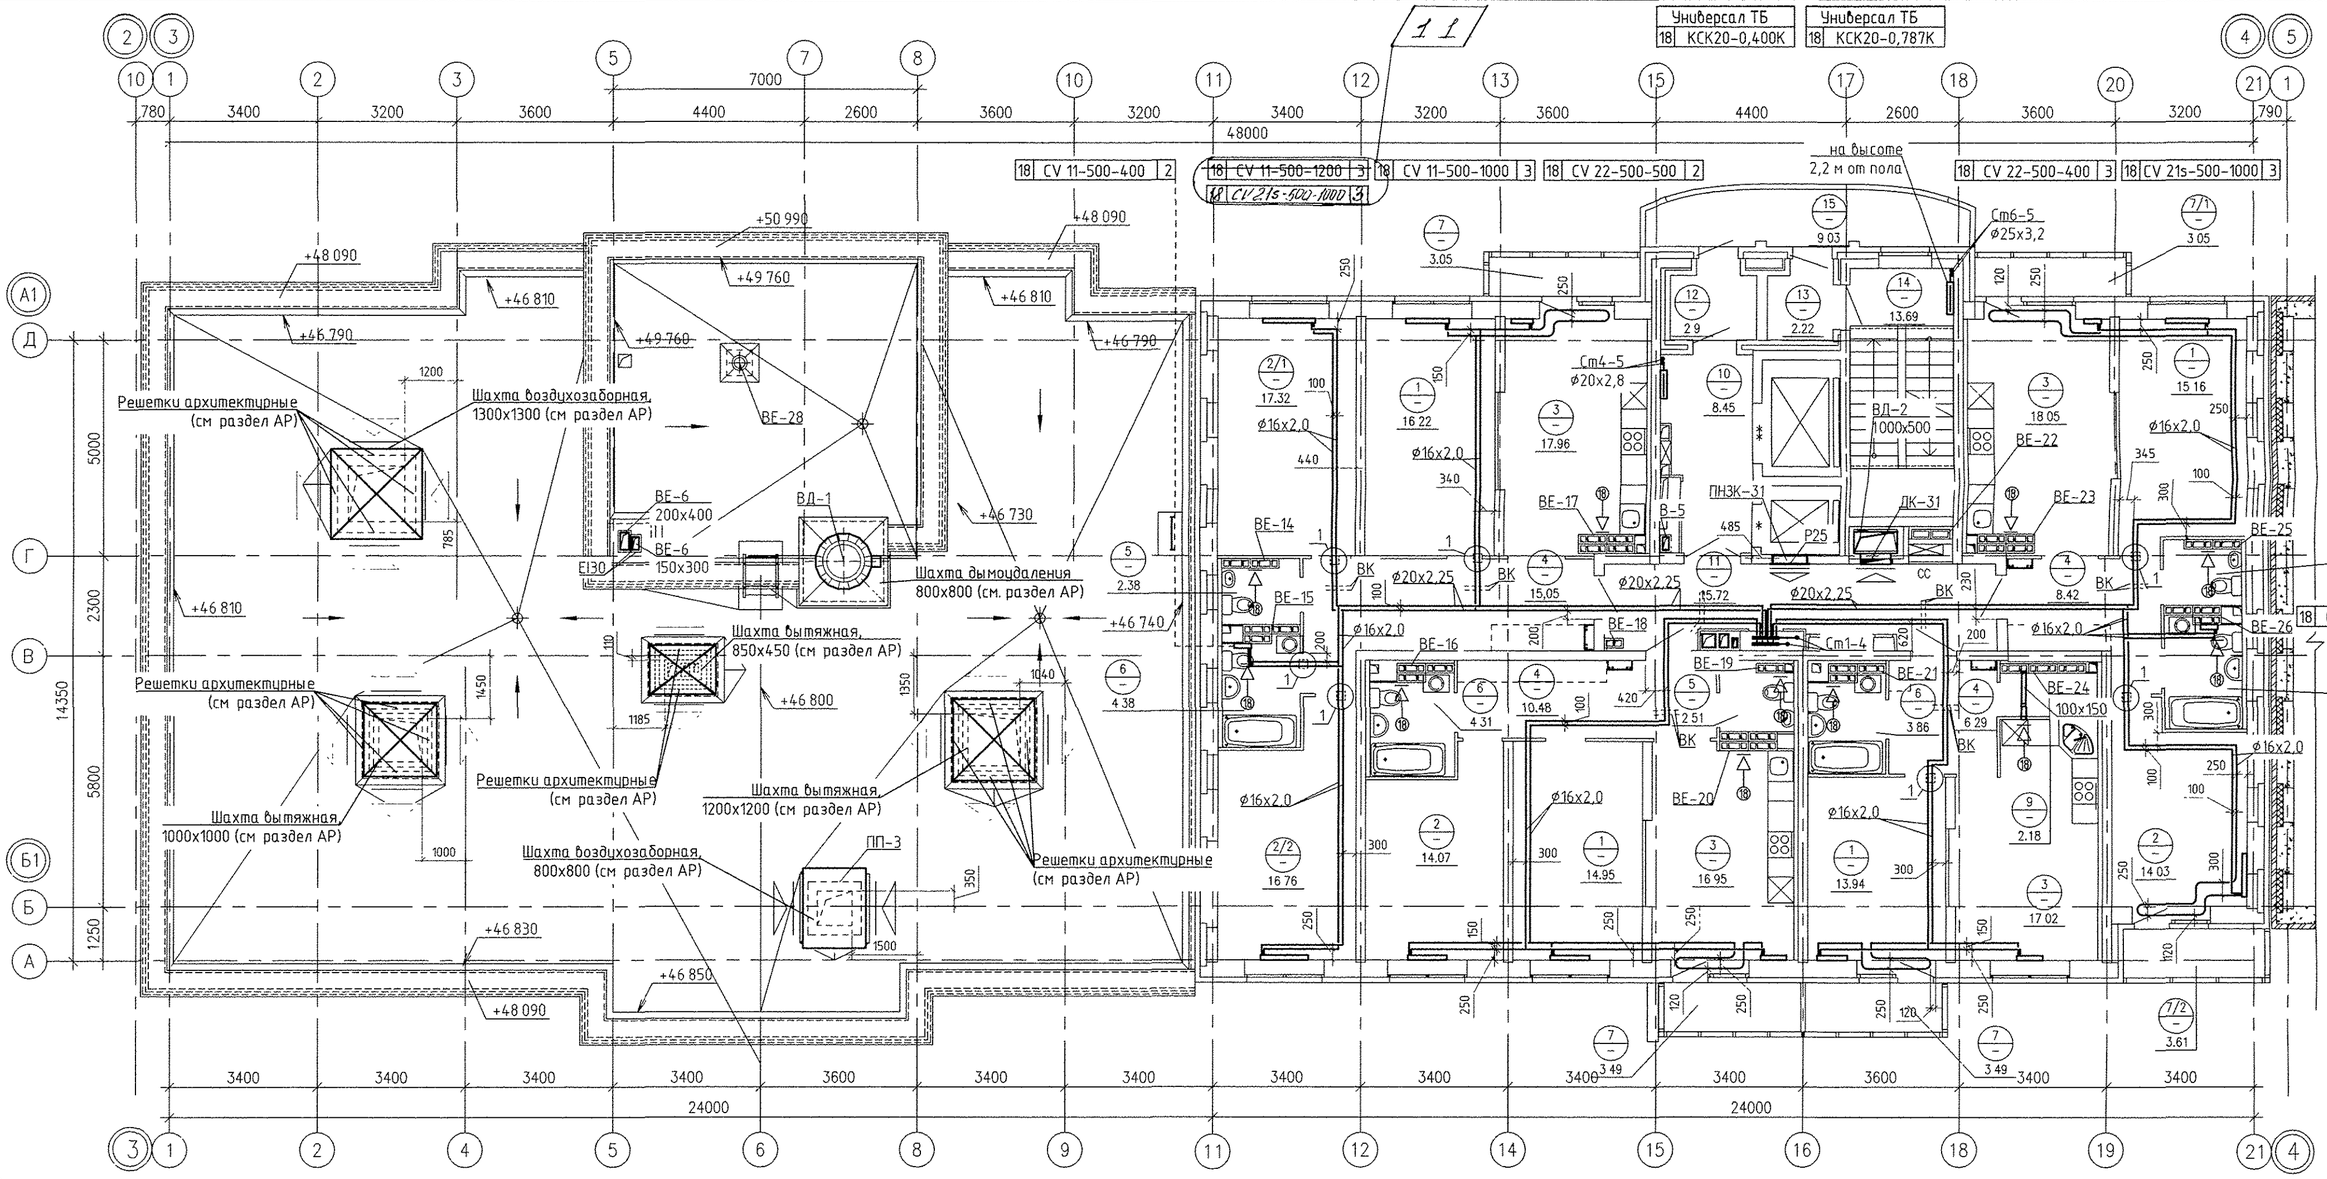

Экспликация помещений

Номер помещения	Наименование	Площадь на этаж, м2	Кат помещения
	Помещения квартир		
1	Гостиная	60,27	
2 (2/1;2/2)	Спальня (Спальня 1; Спальня 2)	62,18	
3	Кухня	69,98	
4	Коридор	40,24	
5	Сан.узел	7,27	
6	Ванная	16,93	
7 (7/1;7/2)	Балкон (Балкон 1; Балкон 2)	16,69	
8	Лоджия	–	
9	Встроенный шкаф	2,18	
	Итого по жилой части:	275.74	

Экспликация помещений (продолжение)

Номер помещения	Наименование	Площадь м2	Кат помещения
	Общедомовые помещения		
10	Лифтовой холл	8,45	
11	Межквартирный этажный коридор	15,72	
12	Тамбур	2,90	
13	Тамбур	2,22	
14	Лестничная клетка	13,68	
15	Переходная лоджия	9,03	
	Итого (общедомовые помещения).	52,0	

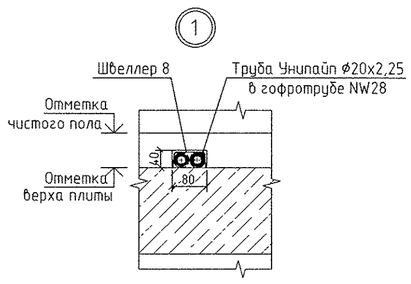

Примечание:

1 Все подводки к приборам отопления "Purmo" выполнить трубой металлопластиковой "Унипайп" диаметром 16х2,0 мм

2. Узлы пересечения трубопроводов ОВ при поворотах и ответвлениях, а также с трубами ВК см. на л. 23, 24.

						АПУ.030–02Б–ОВ
1	1	–	2634		08.17	Жилой комплекс со встроенно–пристроенными объектами общественного назначения, подземной, наземной автостоянками и трансформаторными подстанциями в квартале улиц Ирбитской–Раевского–Блюхера–Данилы Зверева в Кировском районе г. Екатеринбурга
Изм.	Кол.уч.	Лист	N док.	Подпись	Дата	
Разработал		Ветлугина			04.17	II этап строительства. 16 – 20–этажная блок–секция
Проверил		Пашаева			04.17	
Нач. отд.		Пашаева			04.17	
ГАП		Чирков			04.17	План 18 этажа

Стадия	Лист	Листов
Р	13	25

ЗАО КОРПОРАЦИЯ АТОМСТРОЙКОМПЛЕКС

СОГЛАСОВАНО: АР Терновая; ВК Решетникова; ЭЛ Багина; СС Бородина

Взам. инв.N | Подпись и дата | Инв.N подл

Формат А2