
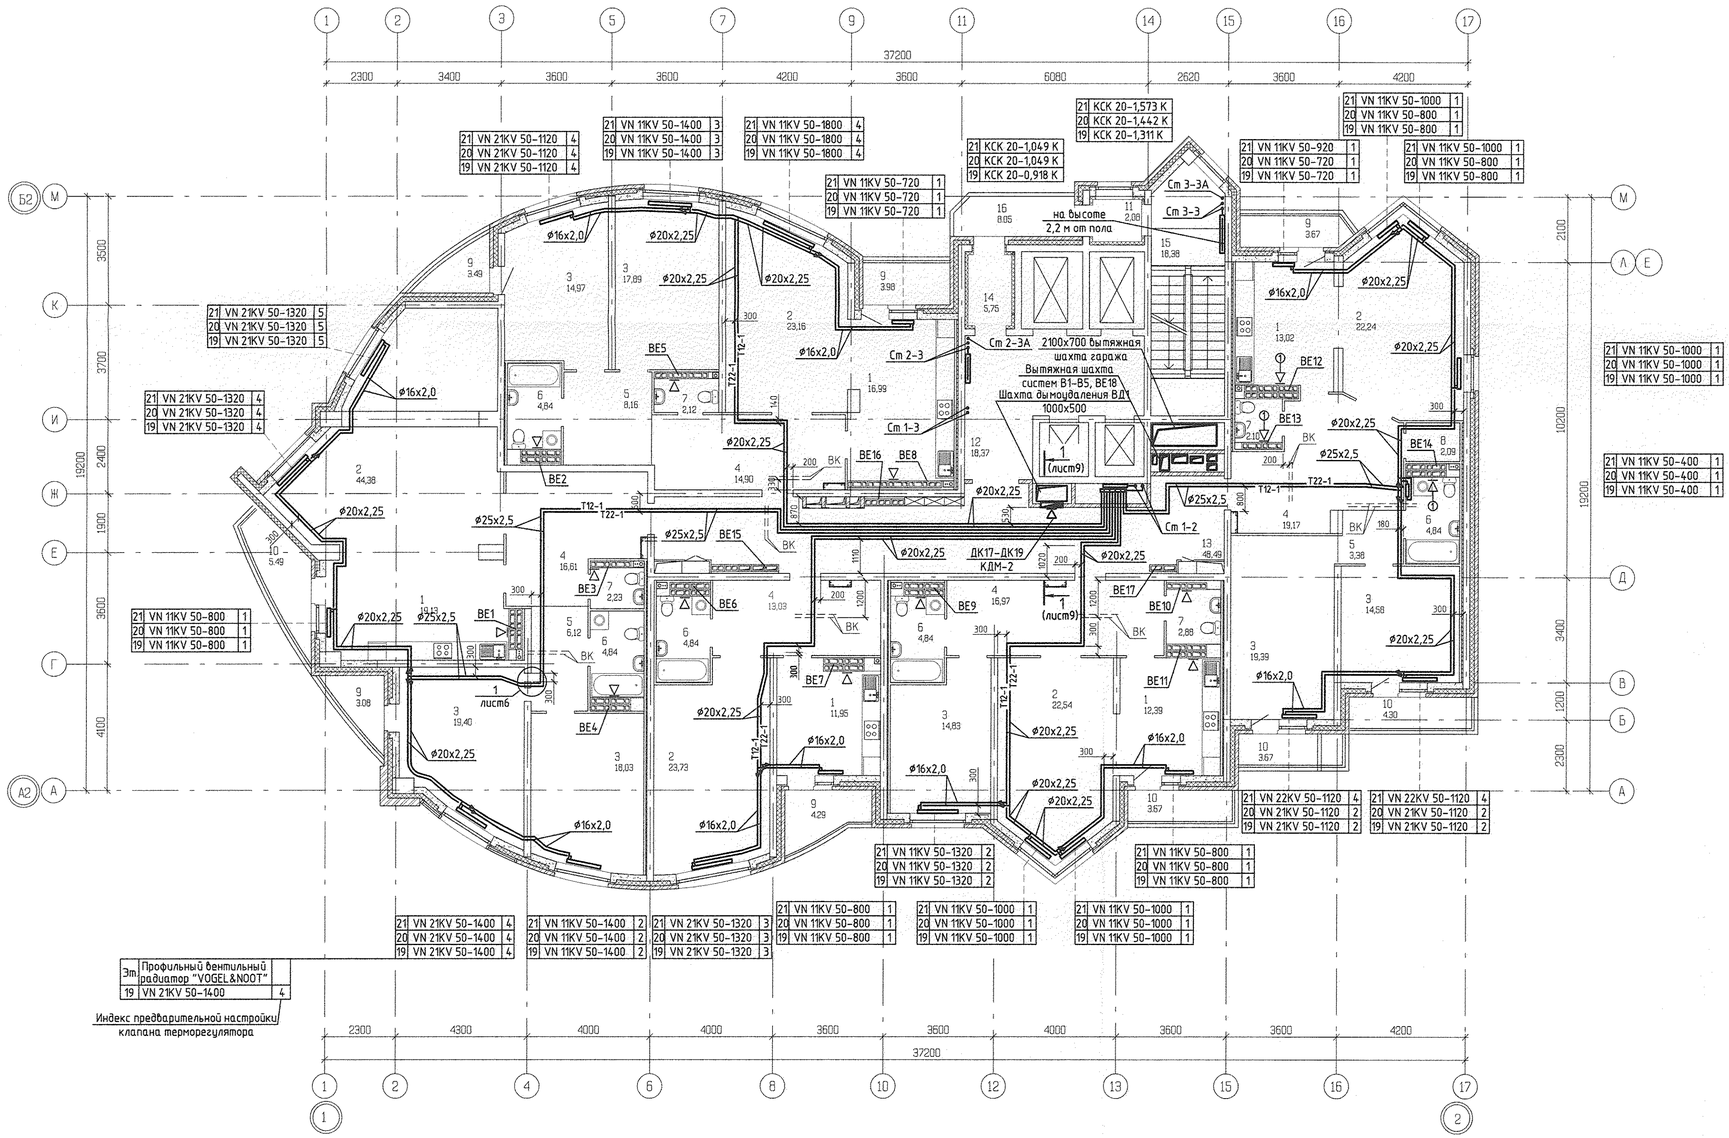


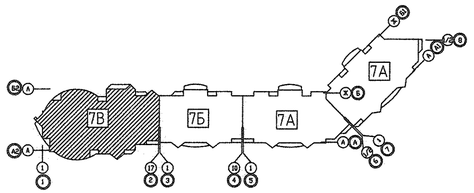

ЭКСПЛИКАЦИЯ ПОМЕЩЕНИЙ

Номер помещения	Наименование	Площадь, м2	Кат. помещения
	Помещения квартир		
1	Кухня	73,48	
2	Гостиная	136,05	
3	Спальня	119,09	
4	Прихожая	80,74	
5	Коридор	17,66	
6	Ванная	24,56	
7	Сан. узел	9,33	
8	Кладовка	2,09	
9	Лоджия	22,77	
10	Балкон	12,2	
	итого	497,99	
	Общедомовые помещения		
11	Тамбур	2,08	
12	Лифтовой холл	18,37	
13	Коридор	48,49	
14	Тамбур	5,75	
15	Лестничная клетка	16,38	
16	Переходная лоджия	8,05	
	итого	101,12	

Условные обозначения

– бытовой осевой вентилятор "ВЕНТС 100 Д" (на 20, 21 этажах)

Примечание:

Тип решеток не указанных на плане принять РВП-3 120х200 по ГОСТ 13448-82.

							АКБ.121-07В-ОВ
							Жилые дома с объектами обслуживания, образовательным детским учреждением и спортивным комплексом в квартале улиц Блюхера-Уральской-Советской в Кировском районе г. Екатеринбурга
Изм.	Кол. уч.	Лист	N док.	Подп.	Дата		VII очередь строительства. Пусковой комплекс 2. 22 -26 - этажная блок-секция
ГАП		Чирков			11.11	Стадия: Р	Лист: 10
Гл. спец.		Пашаева			11.11		
Проверил		Пашаева			11.11	План 19-21 этажа	ОАО КОРПОРАЦИЯ АТОМСТРОЙКОМПЛЕКС
Разработал		Рогожкина			11.11		

СОГЛАСОВАНО

АР	Кощеева	
ВК	Курчабова	
ЭЛ	Смирнова	
СС	Чижик	

Инв. N подл. | Подп. и дата | Взам. инв. N