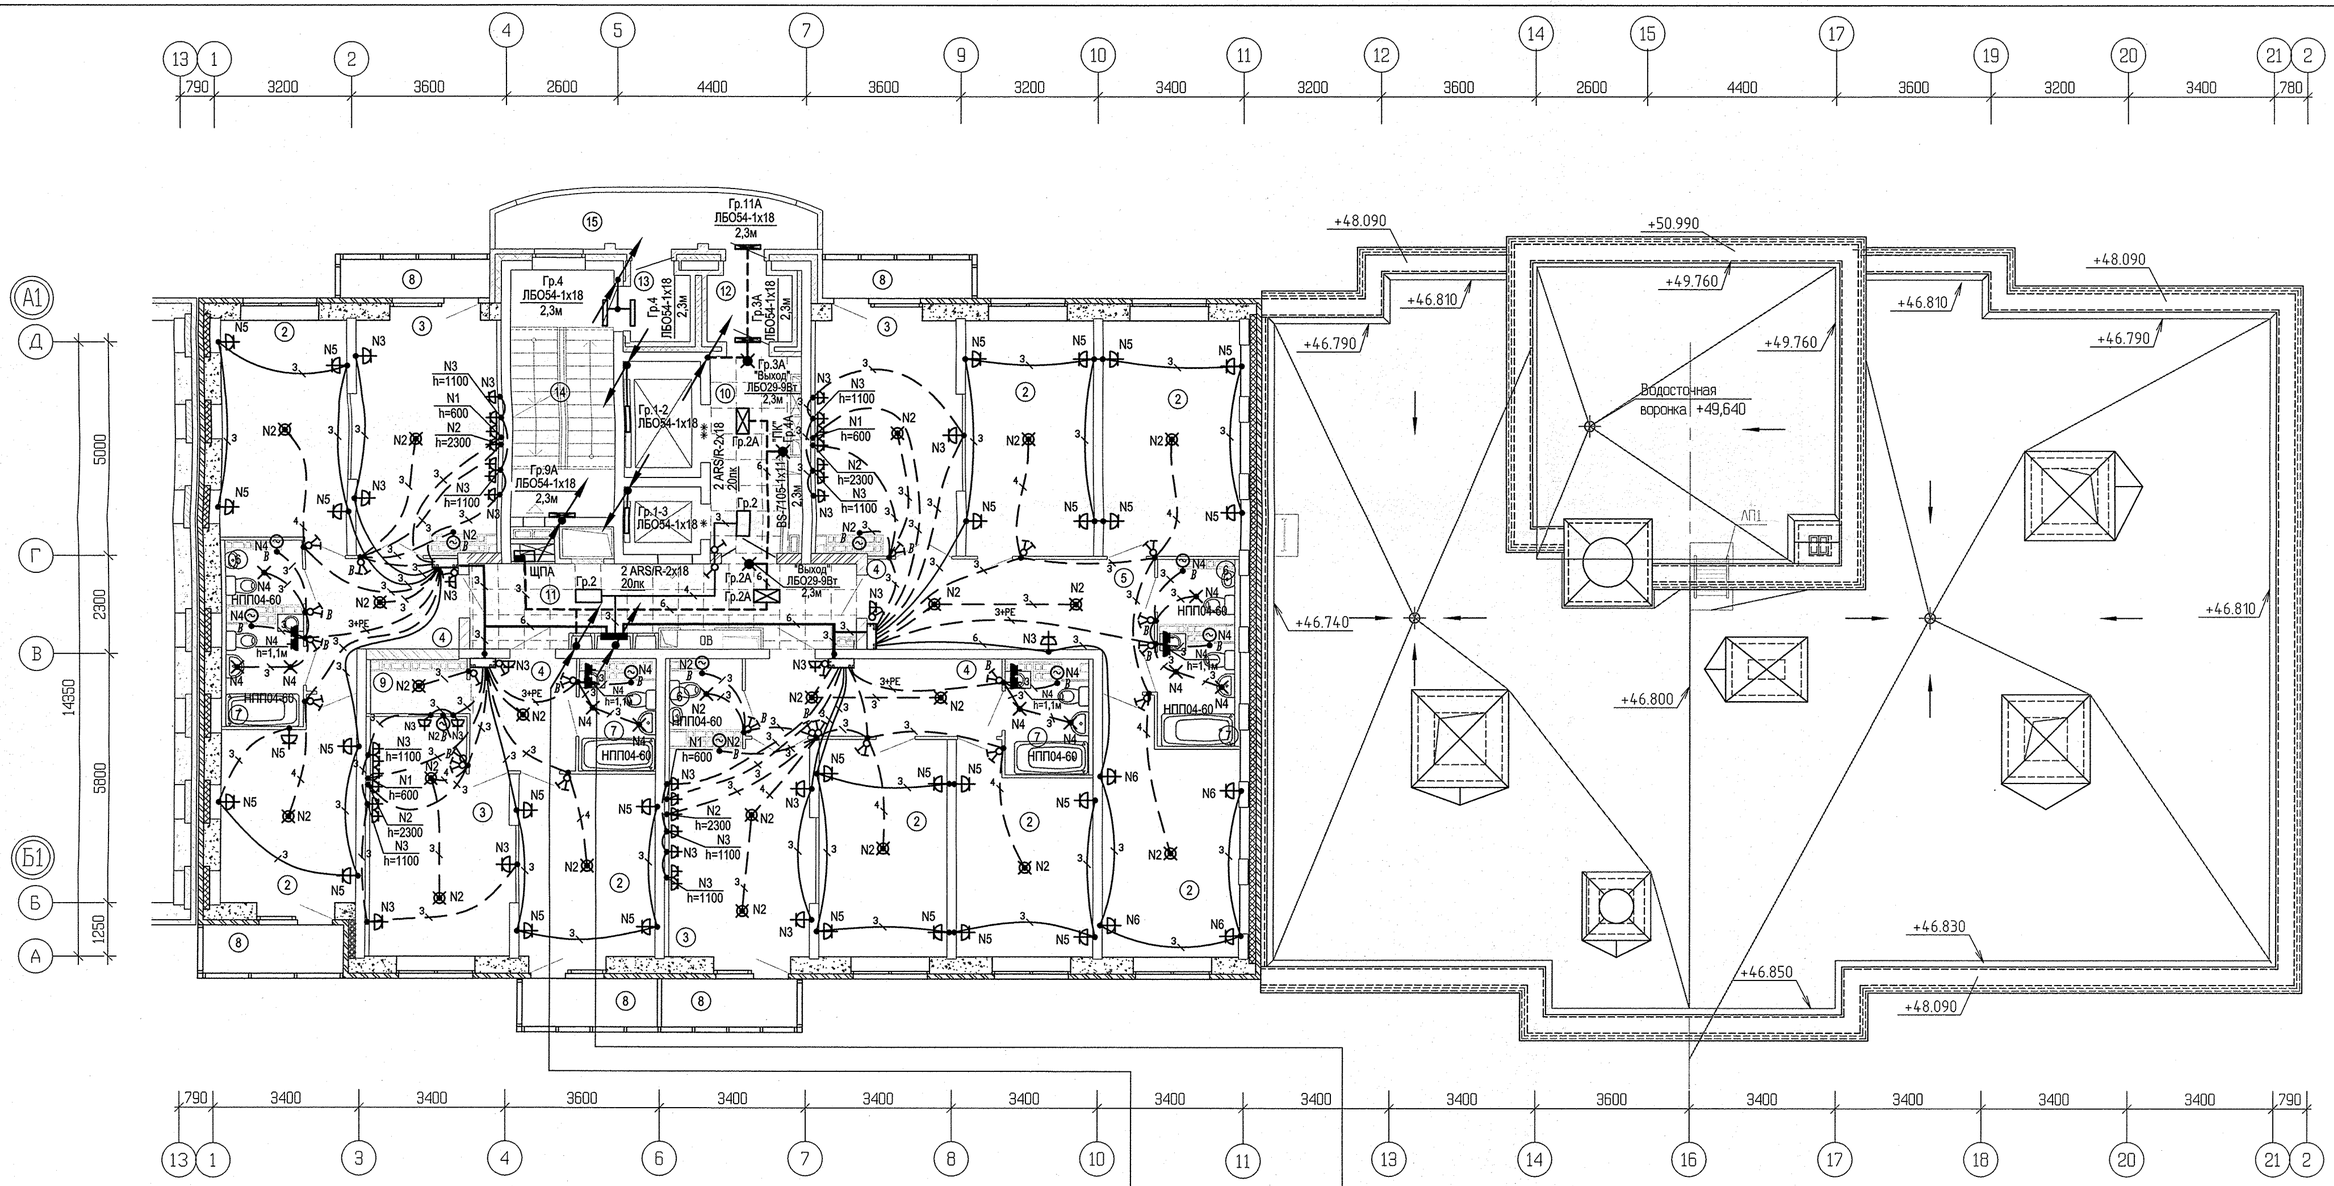

П14-ВВГнг-FRLS-3х1,5
П16-ВВГнг-FRLS-5х10
П17-ВВГнг-FRLS-3х1,5
П18-ВВГнг-FRLS-3х1,5
П19-ВВГнг-FRLS-3х1,5
П20-ВВГнг-FRLS-5х16
П21-ВВГнг-FRLS-5х16
П22-ВВГнг-FRLS-5х10
П23-ВВГнг-FRLS-3х1,5
П24-ВВГнг-FRLS-3х1,5
П25-ВВГнг-FRLS-3х1,5
Гр.2А-ВВГнг-FRLS-3х2,5
Гр.4А-ВВГнг-FRLS-3х1,5

П6-4АВВГнг-LS-(1х50)+АВВГнг-LS-(1х25) (16-19эт)
П9-ВВГнг-LS-5х6
П10-ВВГнг-LS-5х4
Гр.2-ВВГнг-LS-3х2,5

Экспликация помещений

Номер помещения	Наименование	Площадь на этаж, м2	Кат. помещения
	Помещения квартир		
1	Гостиная	60,27	
2 (2/1;2/2)	Спальня (Спальня 1; Спальня 2)	62,18	
3	Кухня	69,98	
4	Коридор	40,24	
5	Сан.узел	7,27	
6	Ванная	16,93	
7 (7/1;7/2)	Балкон (Балкон 1; Балкон 2)	16,69	
8	Лоджия	–	
9	Встроенный шкаф	2,18	
	Итого по жилой части:	275.74	

Экспликация помещений (продолжение)

Номер помещения	Наименование	Площадь м2	Кат. помещения
	Общедомовые помещения		
10	Лифтовой холл	8,45	
11	Межквартирный этажный коридор	15,72	
12	Тамбур	2,90	
13	Тамбур	2,22	
14	Лестничная клетка	13,68	
15	Переходная лоджия	9,03	
	Итого (общедомовые помещения):	52,0	

						АПУ.030-04А-ЭЛ
1	–	Зам	342-17		25.10.17	Жилой комплекс со встроенно-пристроенными объектами общественного назначения, подземной, надземной автостоянками и трансформаторными подстанциями в квартале улиц Ирбитской-Раевского-Блохера-Данилы Зверева в Кировском районе г. Екатеринбурга
ИЗМ.	КОЛ.УЧ	ЛИСТ	N ДОК.	ПОДПИСЬ	ДАТА	
Разработал		Карманова			25.09.17	VI очередь строительства. 16-20-этажная блок-секция
Проверил		Каткова			25.09.17	
ГАП		Чирков			25.09.17	План 18 этажа. Расположение электрических сетей

СТАДИЯ	ЛИСТ	ЛИСТОВ
Р	22	

ЗАО КОРПОРАЦИЯ АТОМСТРОЙКОМПЛЕКС

КОПИРОВАЛ Формат А2

Инв.N подл.	Подпись и дата	Взам. инв.N	
АР	Терновая	25.09.17	
ОВ	Пашаева	25.09.17	
ВК	Решетникова	25.09.17	
СС	Бородина	25.09.17	