
П3-АВВГнгLS-5х70 (квар.9-11эт.)
П4-АВВГнгLS-5х70 (квар.12-14эт.)
П5-АВВГнгLS-5х70 (квар.15-17эт.)
П6-АВВГнгLS-5х70 (квар.18-20эт.)
П7-АВВГнгLS-5х70 (квар.21-22эт.)
П8-АВВГнгLS-5х70 (квар.23-24эт.)
М1-АВВГнгLS-5х95
М2-АВВГнгLS-5х95
Гр.1А-ВВГнгLS-3х2,5
Гр.2А-ВВГнгLS-3х2,5
Гр.3А-ВВГнгLS-3х2,5
Гр.4А-ВВГнгLS-3х2,5
Гр.5А-ВВГнгLS-3х2,5
Гр.6А-ВВГнгLS-3х2,5
Гр.7А-ВВГнгLS-3х2,5
Гр.8А-ВВГнгLS-3х2,5
Гр.1-ВВГнгLS-3х2,5
Гр.2-ВВГнгLS-3х2,5
Гр.3-ВВГнгLS-3х2,5
Гр.4-ВВГнгLS-3х2,5
Гр.5-ВВГнгLS-3х2,5
П10-АВВГнгLS-5х70 (квар.7-9эт.)
П11-АВВГнгLS-5х70 (квар.10-12эт.)
П12-АВВГнгLS-5х70 (квар.13-15эт.)
П13-АВВГнгLS-5х70 (квар.16-18эт.)
П14-АВВГнгLS-5х70 (квар.19-21эт.)
П15-АВВГнгLS-5х95 (квар.23-24эт.)
М3-ВВГнгLS-5х16
Полоса ст.40х4 (маш. одт. лиф.)

Условные обозначения:

——— – трубы, проложенные в монолите плиты перекрытия данного этажа;

– – – – – трубы, проложенные в монолите плиты перекрытия вышележащего этажа;

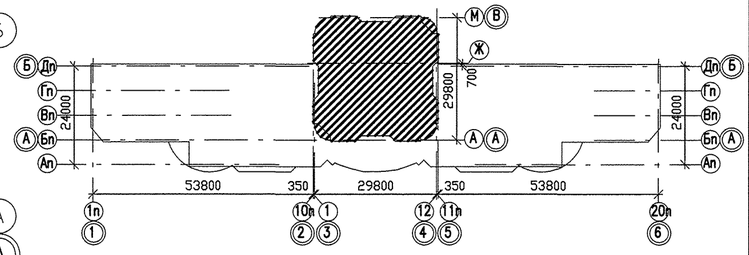

						АКБ.120-02-ЭЛ	
						Группа жилых домов со встроенно-пристроенными нежилыми помещениями на первых этажах в границах улиц 8 Марта-Юлиуса Фучика – Чайковского в Чкаловском районе г. Екатеринбурга	
Изм.	Кол.уч.	Лист	N док.	Подпись	Дата		
						Пусковой комплекс 2. 26-этажный жилой дом	Стадия: Р; Лист: 18; Листов:
Гл. спец.		Смирнова			07.12	План 10 этажа. Расположение сетей электрооборудования.	ЗАО КОРПОРАЦИЯ АТОМСТРОЙКОМПЛЕКС
Проверил		Багина			07.12		
Разработал		Киселева			07.12		

Согласовано: АР Чирков; ОВ Гущин; ВК Кузичкова; СС Чижик

Взам. инв.N | Подпись и дата | Инв.N подл.

Формат А2