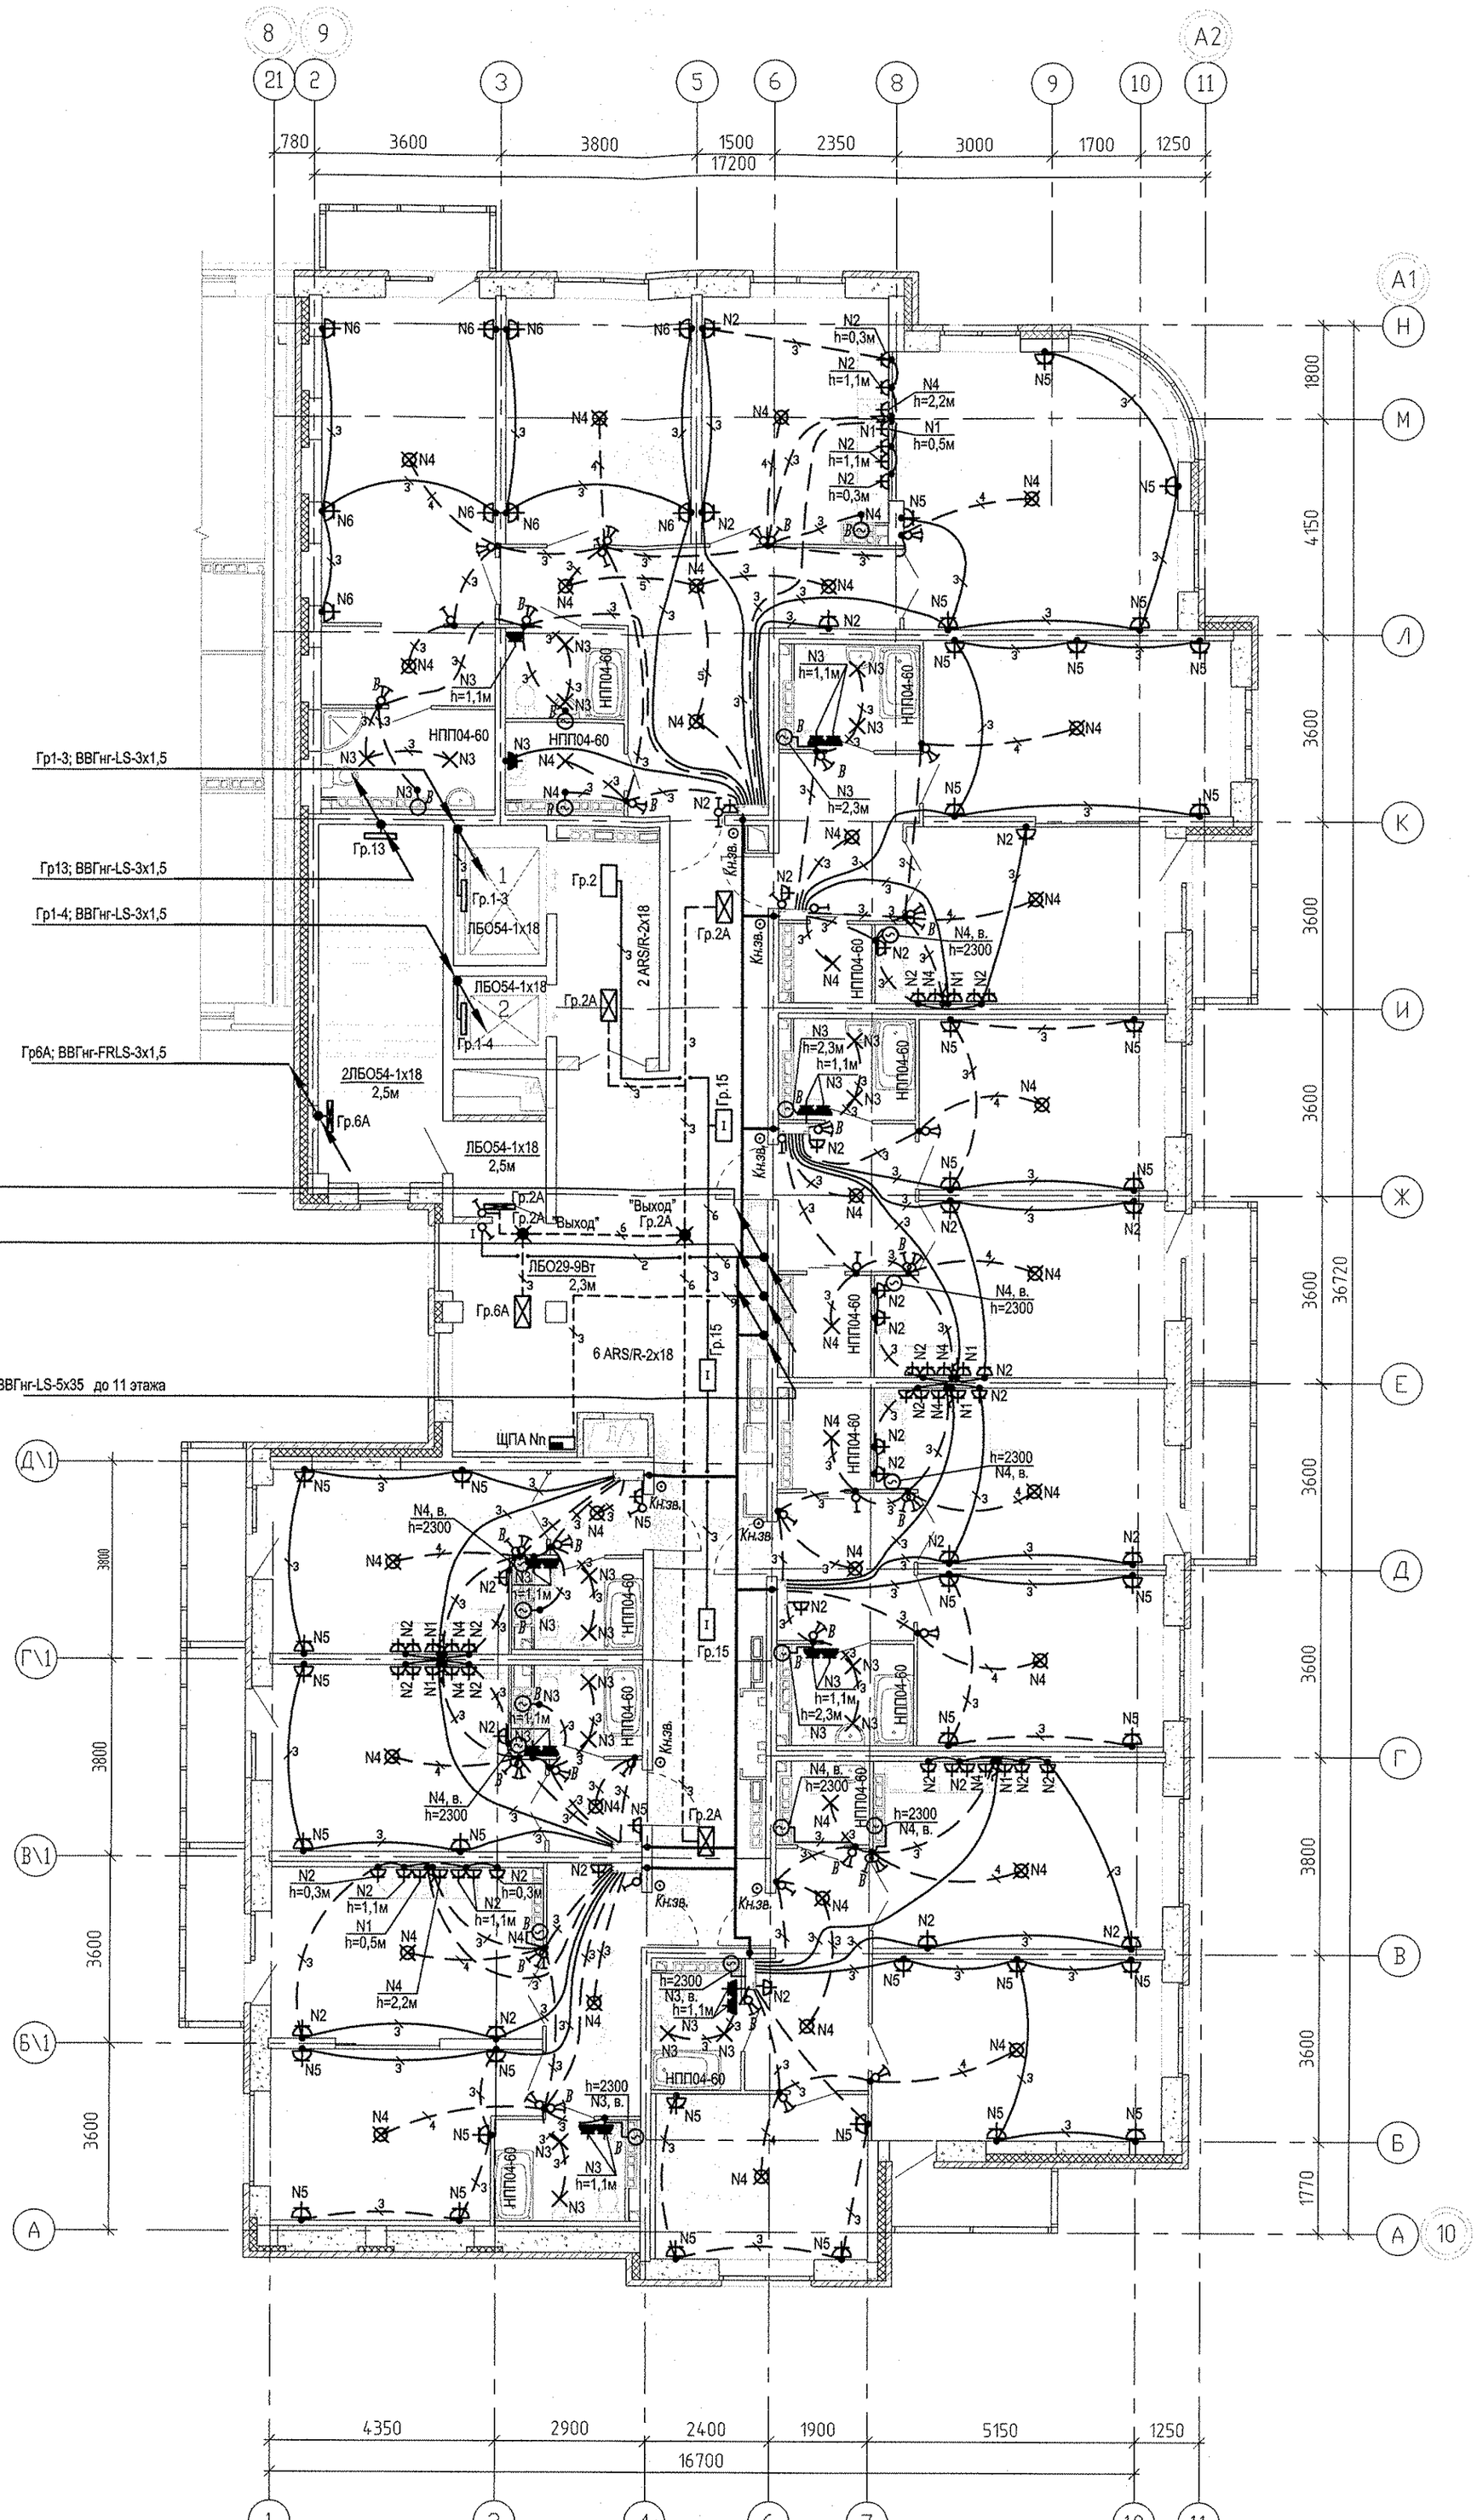


						АПУ.030-04Б-ЭЛ
						Жилой комплекс со встроенно-пристроенными объектами общественного назначения, подземной, надземной автостоянками и трансформаторными подстанциями в квартале улиц Ирбитской-Раевского-Блюхера-Данилы Зверева в Кировском районе г. Екатеринбурга
2	-	Зам.	521-18		11.18	
Изм.	Кол. уч.	Лист	№ док.	Подпись	Дата	
Разработал		Иванов			18.08.17	VII этап строительства. 11 - 12-этажная блок-секция
Проверил		Каткова			18.08.17	Стадия: Р; Лист: 18; Листов:
ГАП		Чирков			18.08.17	План 10 этажа. Расположение электрических сетей.
						АО КОРПОРАЦИЯ АТОМСТРОЙКОМПЛЕКС

ОВ	Пашаева	08.17.
ВК	Решетникова	08.17.
ВК	Бородина	08.17.
АР	Кощеева	08.17.