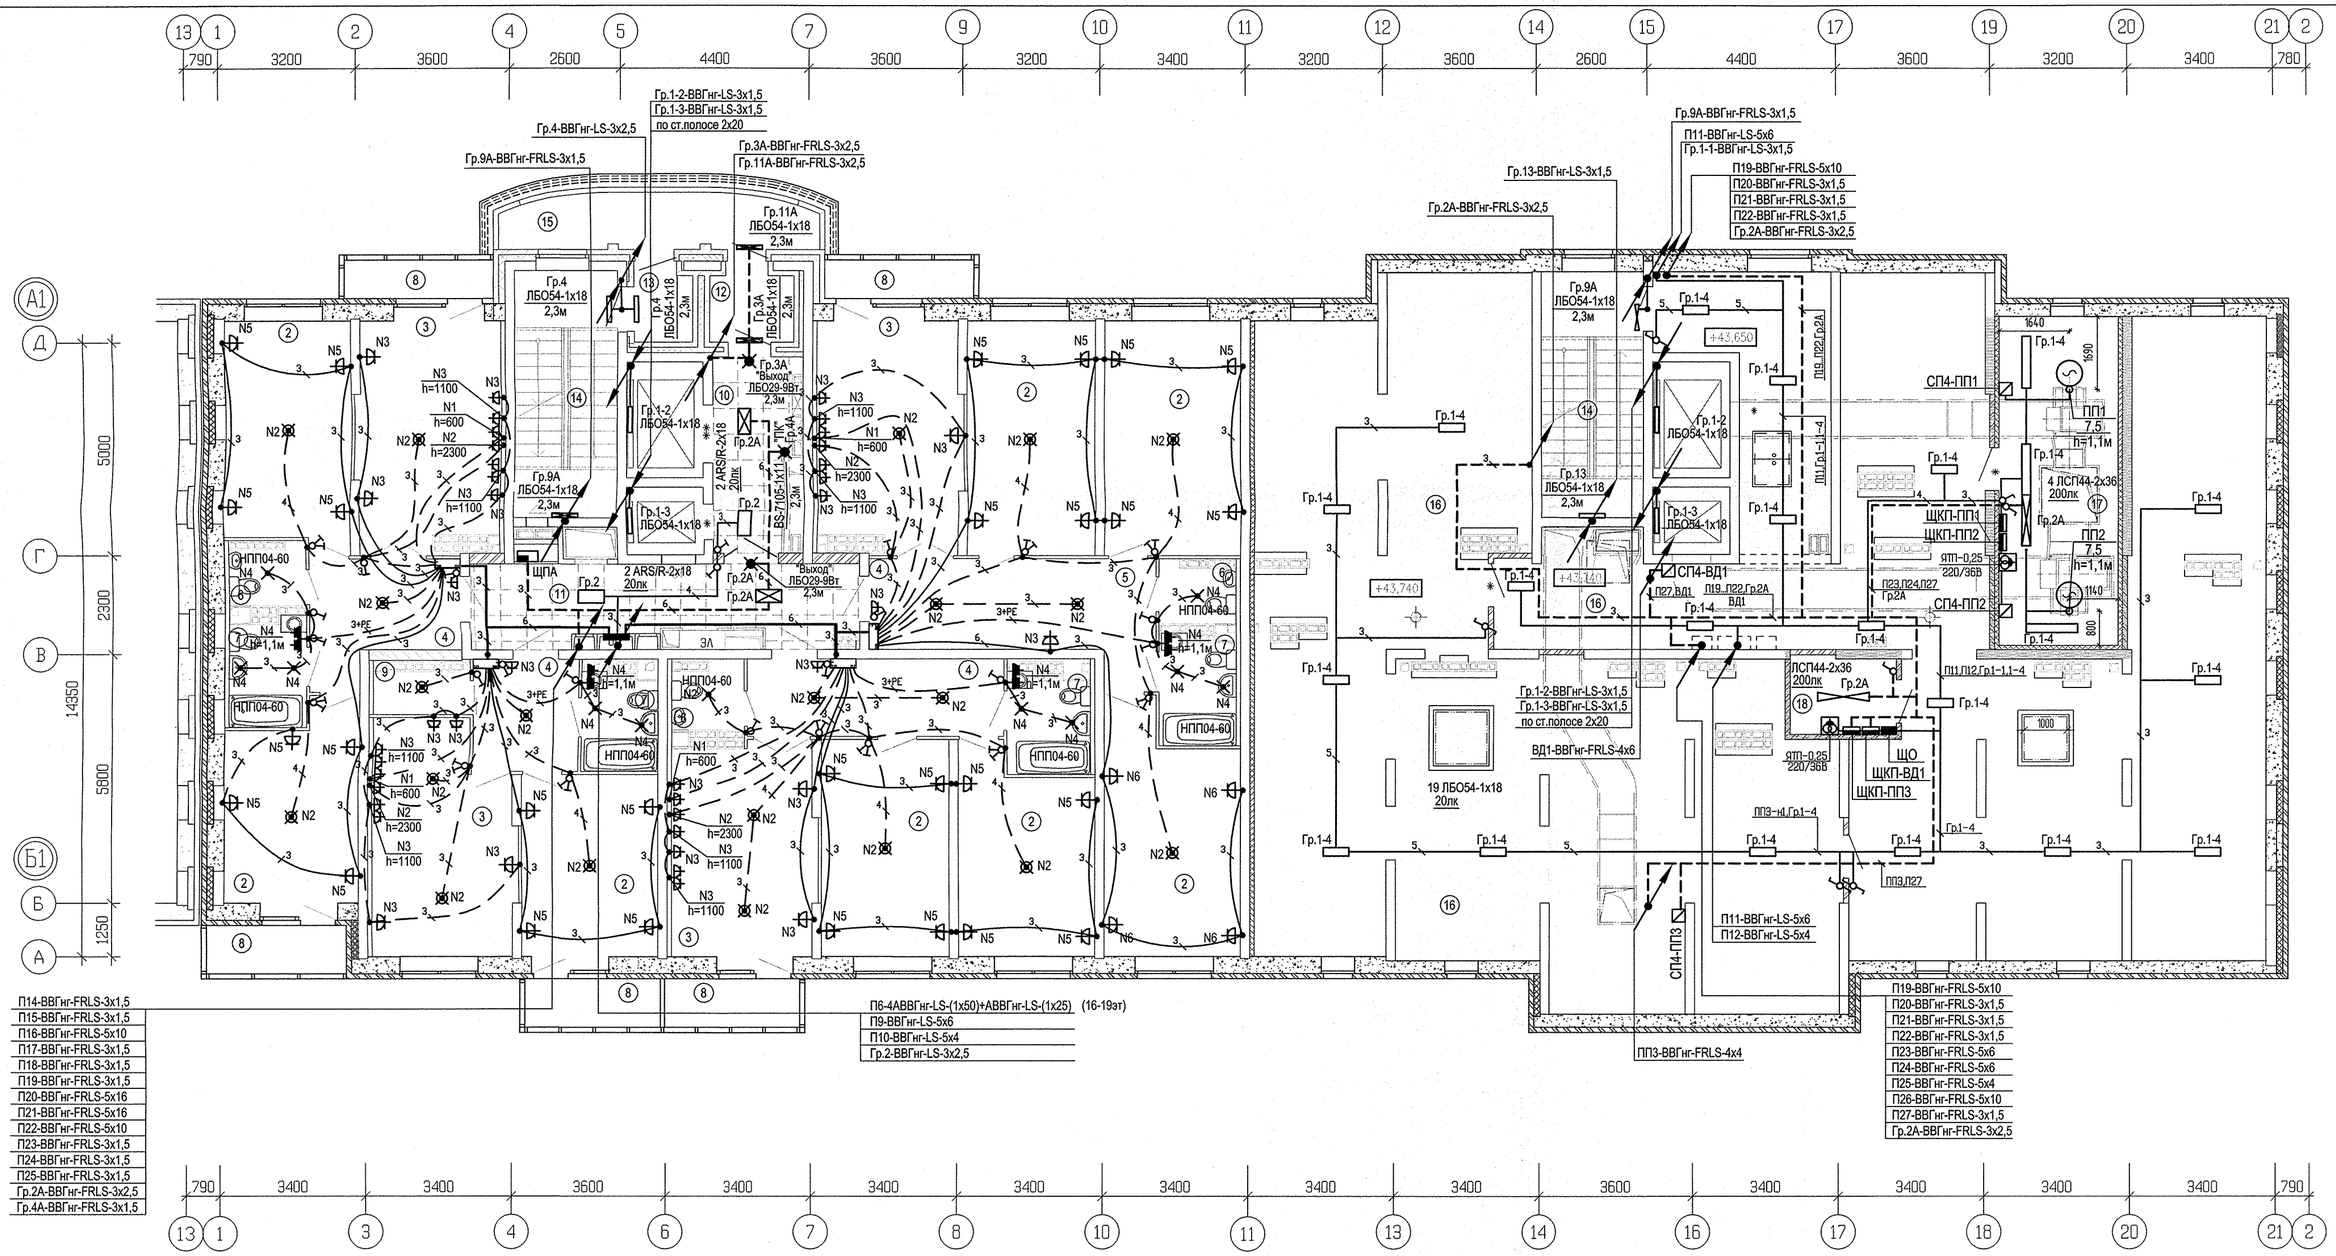

Экспликация помещений

Номер помещения	Наименование	Площадь на этаж, м2	Кат. помещения
	Помещения квартир		
1	Гостиная	60,27	
2 (2/1;2/2)	Спальня (Спальня 1; Спальня 2)	62,18	
3	Кухня	69,98	
4	Коридор	40,24	
5	Санузел	7,27	
6	Ванная	16,93	
7 (7/1;7/2)	Балкон (Балкон 1; Балкон 2)	16,69	
8	Лоджия	-	
9	Встроенный шкаф	2,18	
	Итого по жилой части:	275.74	

Экспликация помещений (продолжение)

Номер помещения	Наименование	Площадь м2	Кат. помещения
	Общедомовые помещения		
10	Лифтовой холл	8,45	
11	Межквартирный этажный коридор	15,72	
12	Тамбур	2,90	
13	Тамбур	2,22	
14	Лестничная клетка	27.30	
15	Переходная лоджия	9,03	
	Итого (общедомовые помещения):	65.62	

Экспликация помещений (окончание)

Номер помещения	Наименование	Площадь м2	Кат. помещения
	Помещения техчердака		
16	Техчердак	309,17	
17	Венткамера (подпор лифтов)	21,16	В
18	Электрощитовая	4,25	Д
	Итого (помещений техчердака):	334.58	

							АПУ.030-04А-ЭЛ
							Жилой комплекс со встроенно-пристроенными объектами общественного назначения, подземной, надземной автостоянками и трансформаторными подстанциями в квартале улиц Ирбитской-Раевского-Блюхера-Данилы Зверева в Кировском районе г. Екатеринбурга
ИЗМ.	КОЛ.УЧ	ЛИСТ	N ДОК.	ПОДПИСЬ	ДАТА		
Разработал		Карманова			25.09.17		VI очередь строительства. 16-20-этажная блок-секция
Проверил		Каткова			25.09.17		
ГАП		Чирков			25.09.17		План 16 этажа. Расположение электрических сетей

СТАДИЯ	ЛИСТ	ЛИСТОВ
Р	20	

ЗАО КОРПОРАЦИЯ АТОМСТРОЙКОМПЛЕКС

КОПИРОВАЛ Формат А2

Инв.N подл. | Подпись и дата | Взам. инв.N | ВК Решетникова 25.09.17 | ОВ Пашаева 25.09.17 | АР Терновая 25.09.17 | СС Бородина 25.09.17