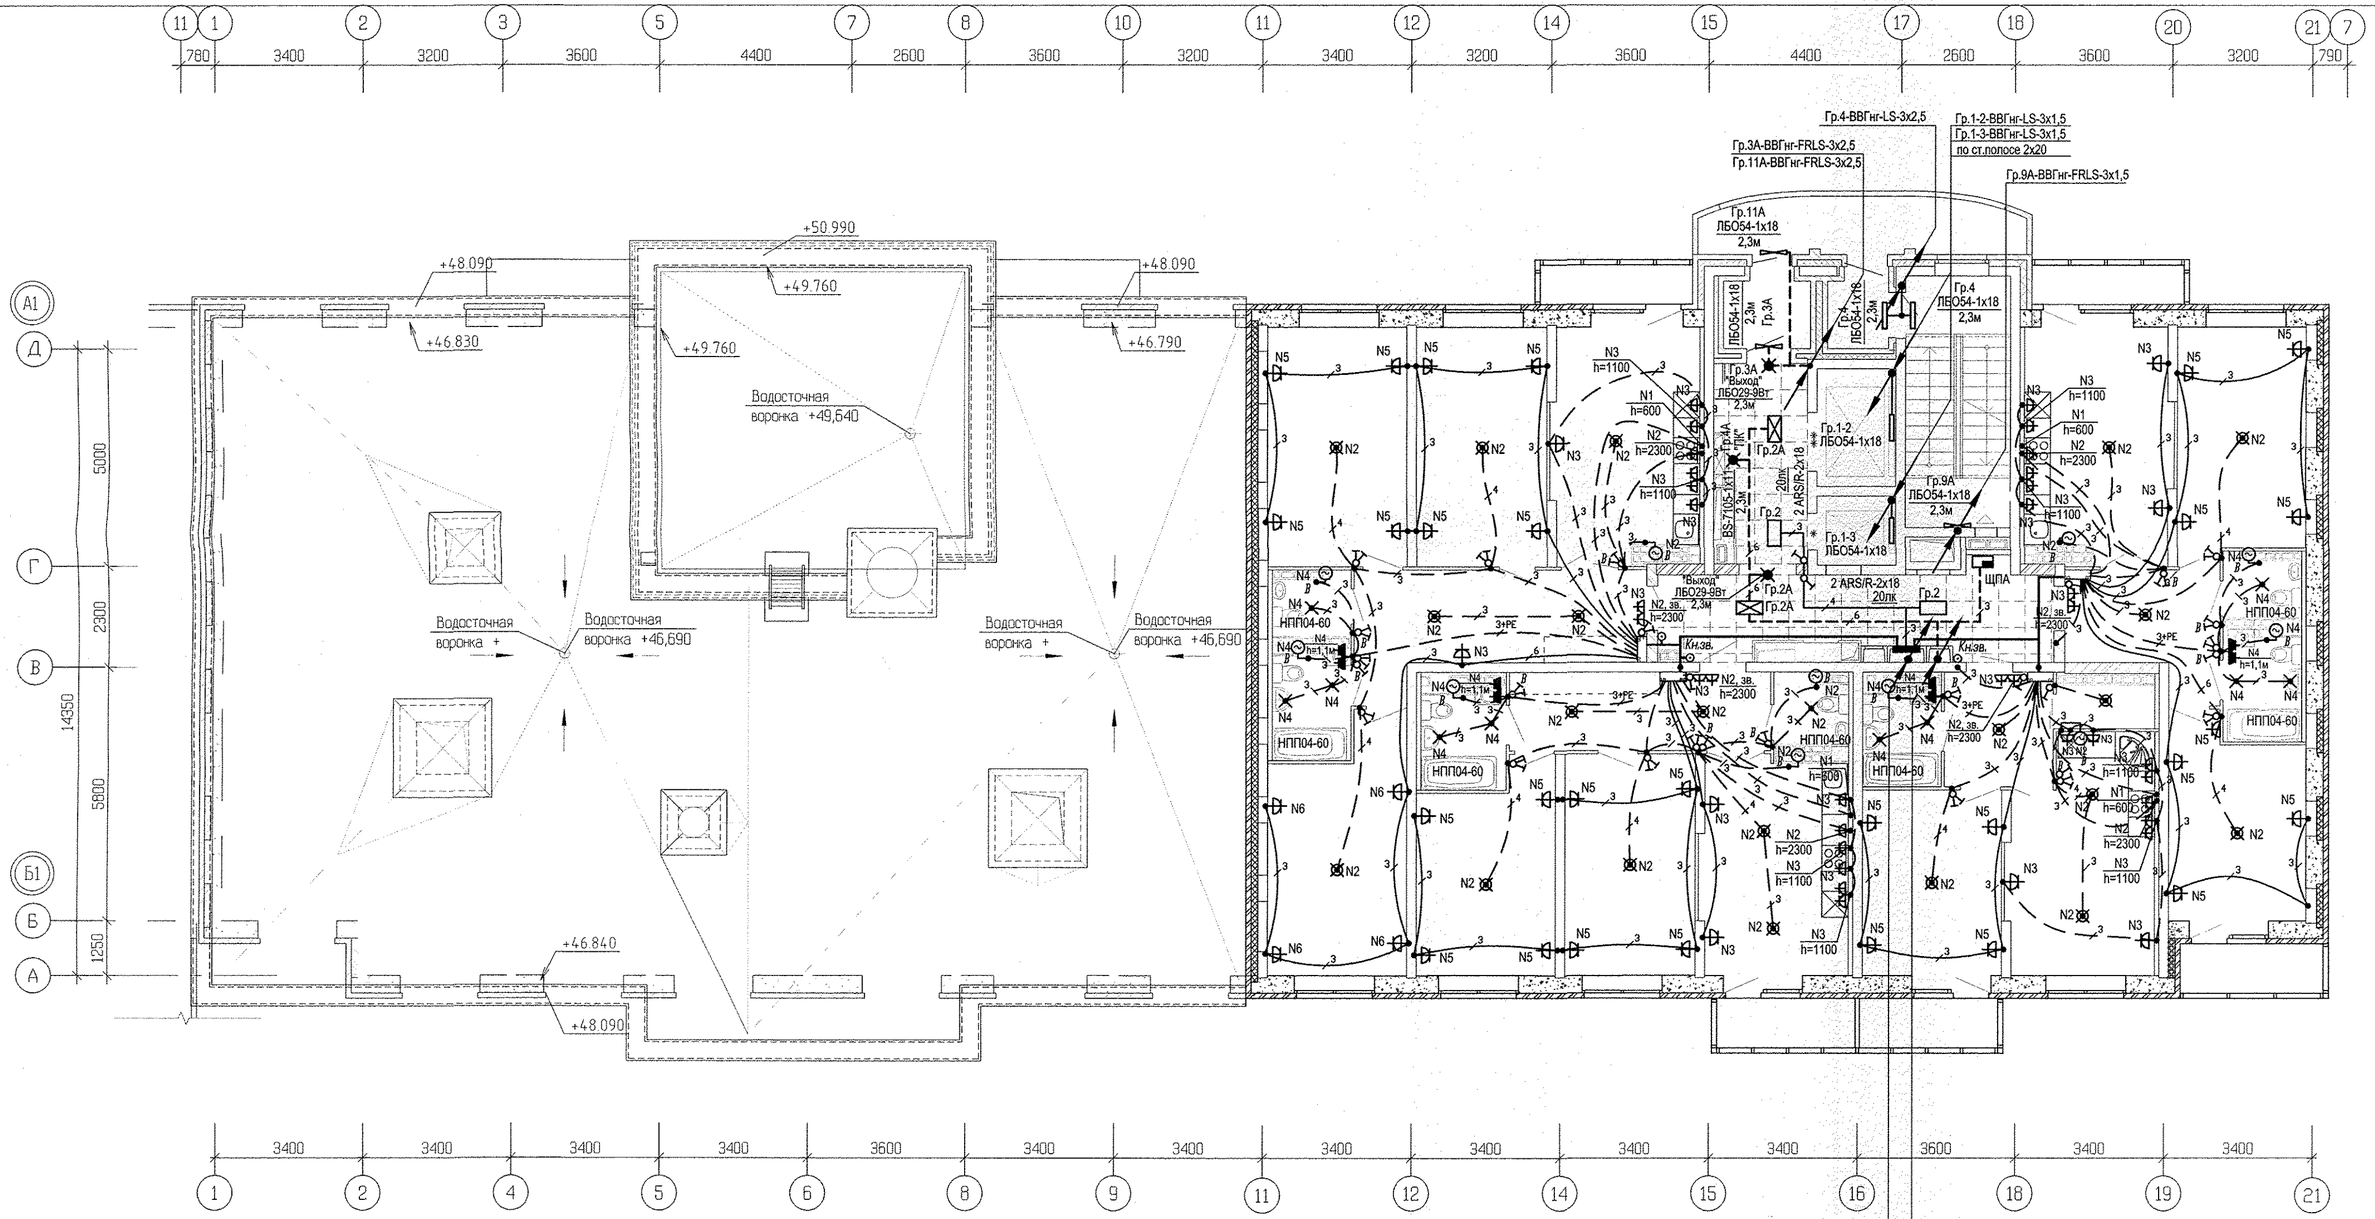

(16-19эт)	П6-4АВВГнг-LS-(1х50)+АВВГнг-LS-(1х25)
	П9-ВВГнг-LS-5х6
	П10-ВВГнг-LS-5х4
	Гр.2-ВВГнг-LS-3х2,5

П14-ВВГнг-FRLS-3х1,5
П15-ВВГнг-FRLS-3х1,5
П16-ВВГнг-FRLS-5х10
П17-ВВГнг-FRLS-3х1,5
П18-ВВГнг-FRLS-3х1,5
П19-ВВГнг-FRLS-3х1,5
П20-ВВГнг-FRLS-5х16
П21-ВВГнг-FRLS-5х16
П22-ВВГнг-FRLS-5х10
П23-ВВГнг-FRLS-3х1,5
П24-ВВГнг-FRLS-3х1,5
П25-ВВГнг-FRLS-3х1,5
Гр.2А-ВВГнг-FRLS-3х2,5
Гр.4А-ВВГнг-FRLS-3х1,5

Примечание:

Прокладку кабеля от замоноличеной коробки к бытовым вентиляторам, устанавливаемых в вентблоках, выполнить в штробе.

						АПУ.030-025-ЭЛ
2	–	Зам	340-17		16.10.17	Жилой комплекс со встроенно-пристроенными объектами общественного назначения, подземной, надземной автостоянками и трансформаторными подстанциями в квартале улиц Ирбитской-Раевского-Блюхера-Данилы Зверева в Кировском районе г. Екатеринбурга
1	1	–	322-17		22.09.17	
ИЗМ.	КОЛ.УЧ	ЛИСТ	N ДОК.	ПОДПИСЬ	ДАТА	
Разработал		Карманова			02.05.17	II этап строительства. 16-20-этажная блок-секция
Гл.спец.		Багина			02.05.17	
ГАП		Чирков			02.05.17	План 18 этажа. Расположение электрических сетей

СТАДИЯ	ЛИСТ	ЛИСТОВ
Р	22	

ЗАО КОРПОРАЦИЯ АТОМСТРОЙКОМПЛЕКС

Инв.N подл.	Подпись и дата	Взам. инв.N	050.1АПУ.030-025-ЭЛ
			Изм. Кол.уч. Лист N док. Подпись Дата
			ГАП Чирков 02.05.17
			Гл.спец. Багина 02.05.17
			Разработал Карманова 02.05.17
			АР Терновая 02.05.17
			ОВ Пашаева 02.05.17
			ВК Решетникова 02.05.17
			СС Бородина 02.05.17

Копировал Формат А2