## ЭКСПЛИКАЦИЯ ПОМЕЩЕНИЙ

| Номер помещения | Наименование | Площадь, м2 | Кат. помещения |
|---|---|---|---|
| | Помещения квартир | | |
| 1 | Гостиная | 205.33 | |
| 2 | Спальня | 114.46 | |
| 3 | Кухня | 149.09 | |
| 4 | Прихожая | 113.92 | |
| 5 | Коридор | 7.77 | |
| 6 | Сан. узел | 13.28 | |
| 7 | Ванная | 26.42 | |
| 8 | Душевая | 9.16 | |
| 9 | Лоджия | 22.14 | |
| 10 | Балкон | 29.15 | |
| 11 | Кладовая | 5.32 | |
| | Итого | 696.04 | |
| | Общедомовые помещения | | |
| 12 | Коридор | 49.63 | |
| 13 | Лифтовой холл | 34.38 | |
| 14 | Тамбур | 7.00 | |
| 15 | Переходная лоджия | 9.74 | |
| 16 | Лестничная клетка | 28.98 | |
| | Итого | 129.73 | |

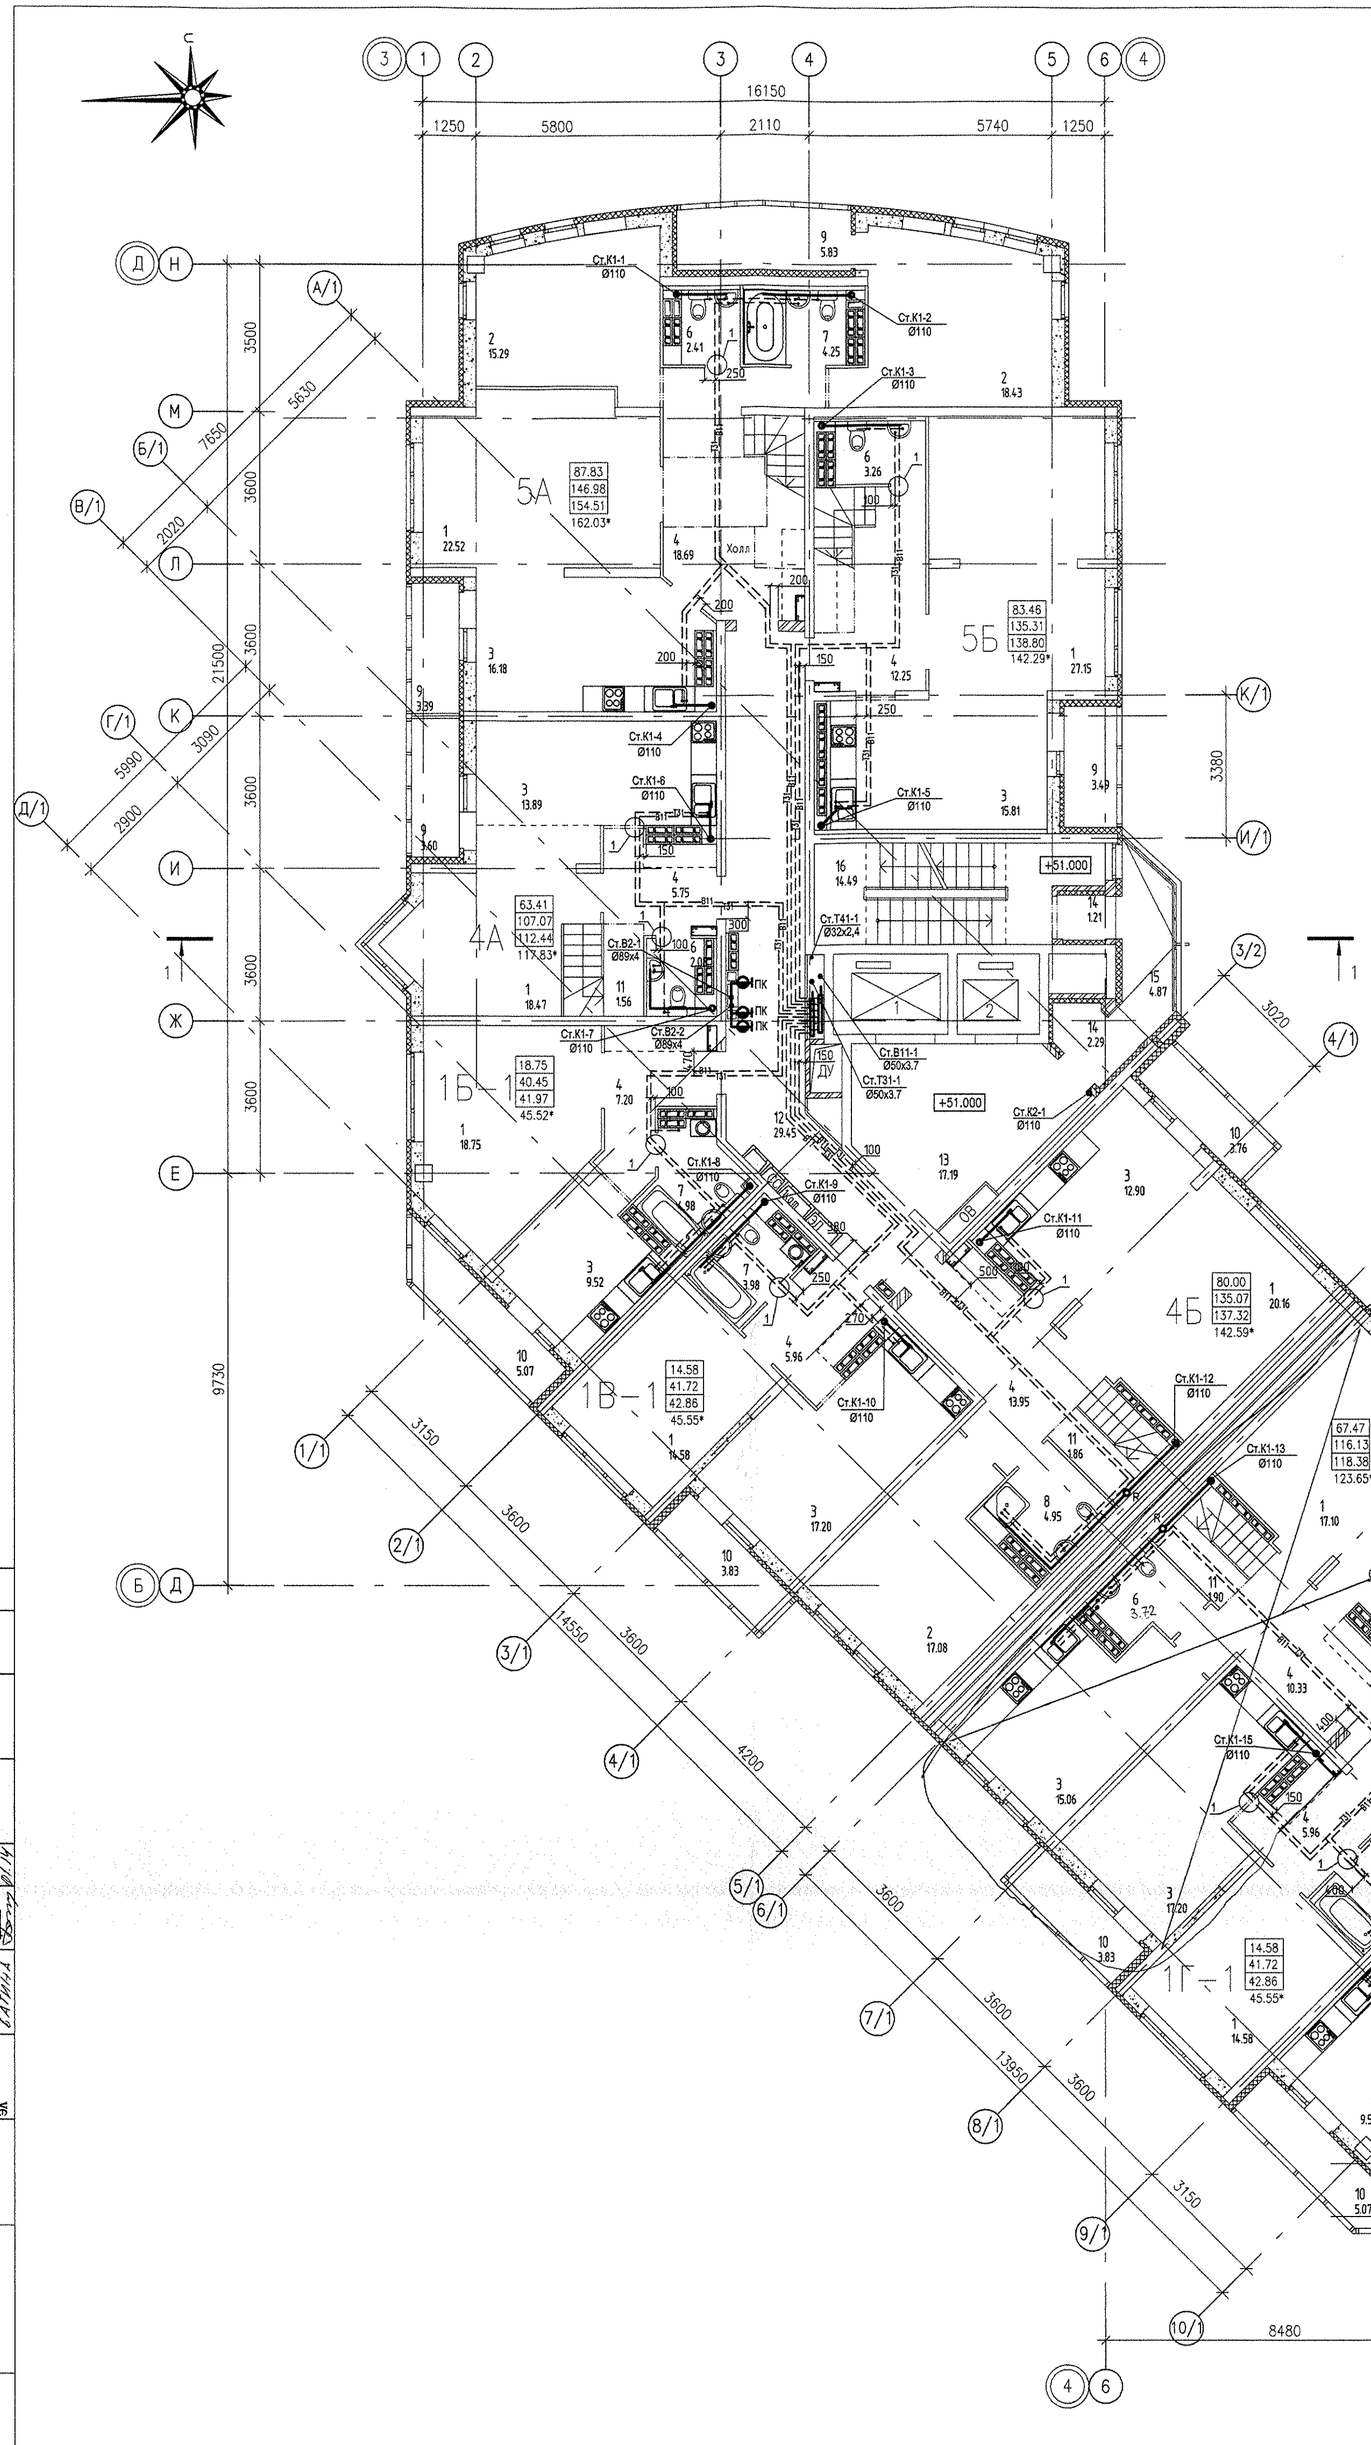


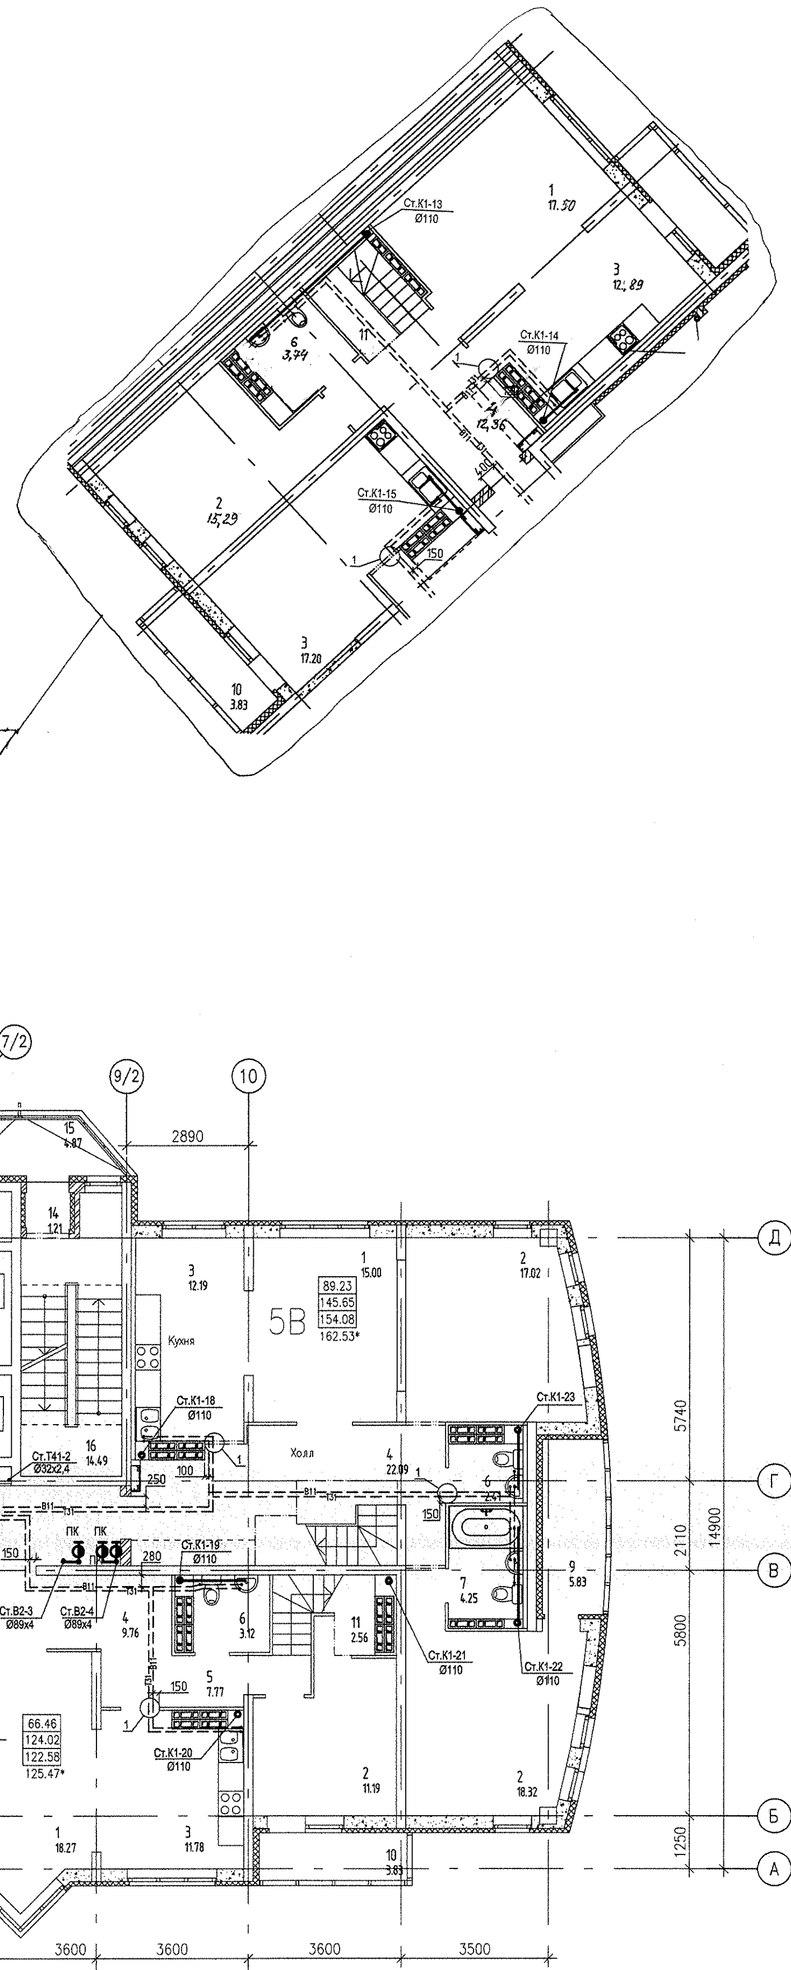


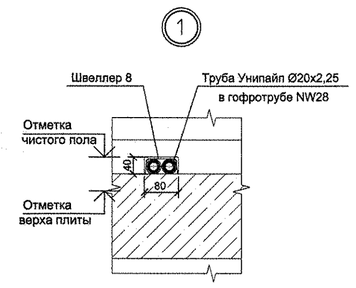


| | | | | | |
|---|---|---|---|---|---|
| | | | | АПУ.020-01-ВК | |
| 4 | 1 | — | 73-19 | | 12.14 |
| Изм. | Кол.уч. | Лист | N док. | Подпись | Дата |
| Разработал | | Демченко | | | 01.14 |
| Проверил | | Решетникова | | | 01.14 |
| Гл. спец. | | Решетникова | | | 01.14 |
| ГАП | | Горанин | | | 01.14 |

Многоэтажный жилой дом с нежилыми помещениями на первом этаже и подземной автостоянкой в границах улиц Венгерских Коммунаров – Ключевской в Верх-Исетском районе г. Екатеринбурга

19 – этажный жилой дом.

План 18 этажа

| Стадия | Лист | Листов |
|---|---|---|
| Р | 10 | |

ЗАО КОРПОРАЦИЯ АТОМСТРОЙКОМПЛЕКС

СОГЛАСОВАНО

| | | |
|---|---|---|
| АР | Бутырова | |
| ОВ | Гутшин | |
| ЭА | | |
| СС | | |
| Чижик | | |

Инв.№ подл. | Подпись и дата | Взам. инв.№