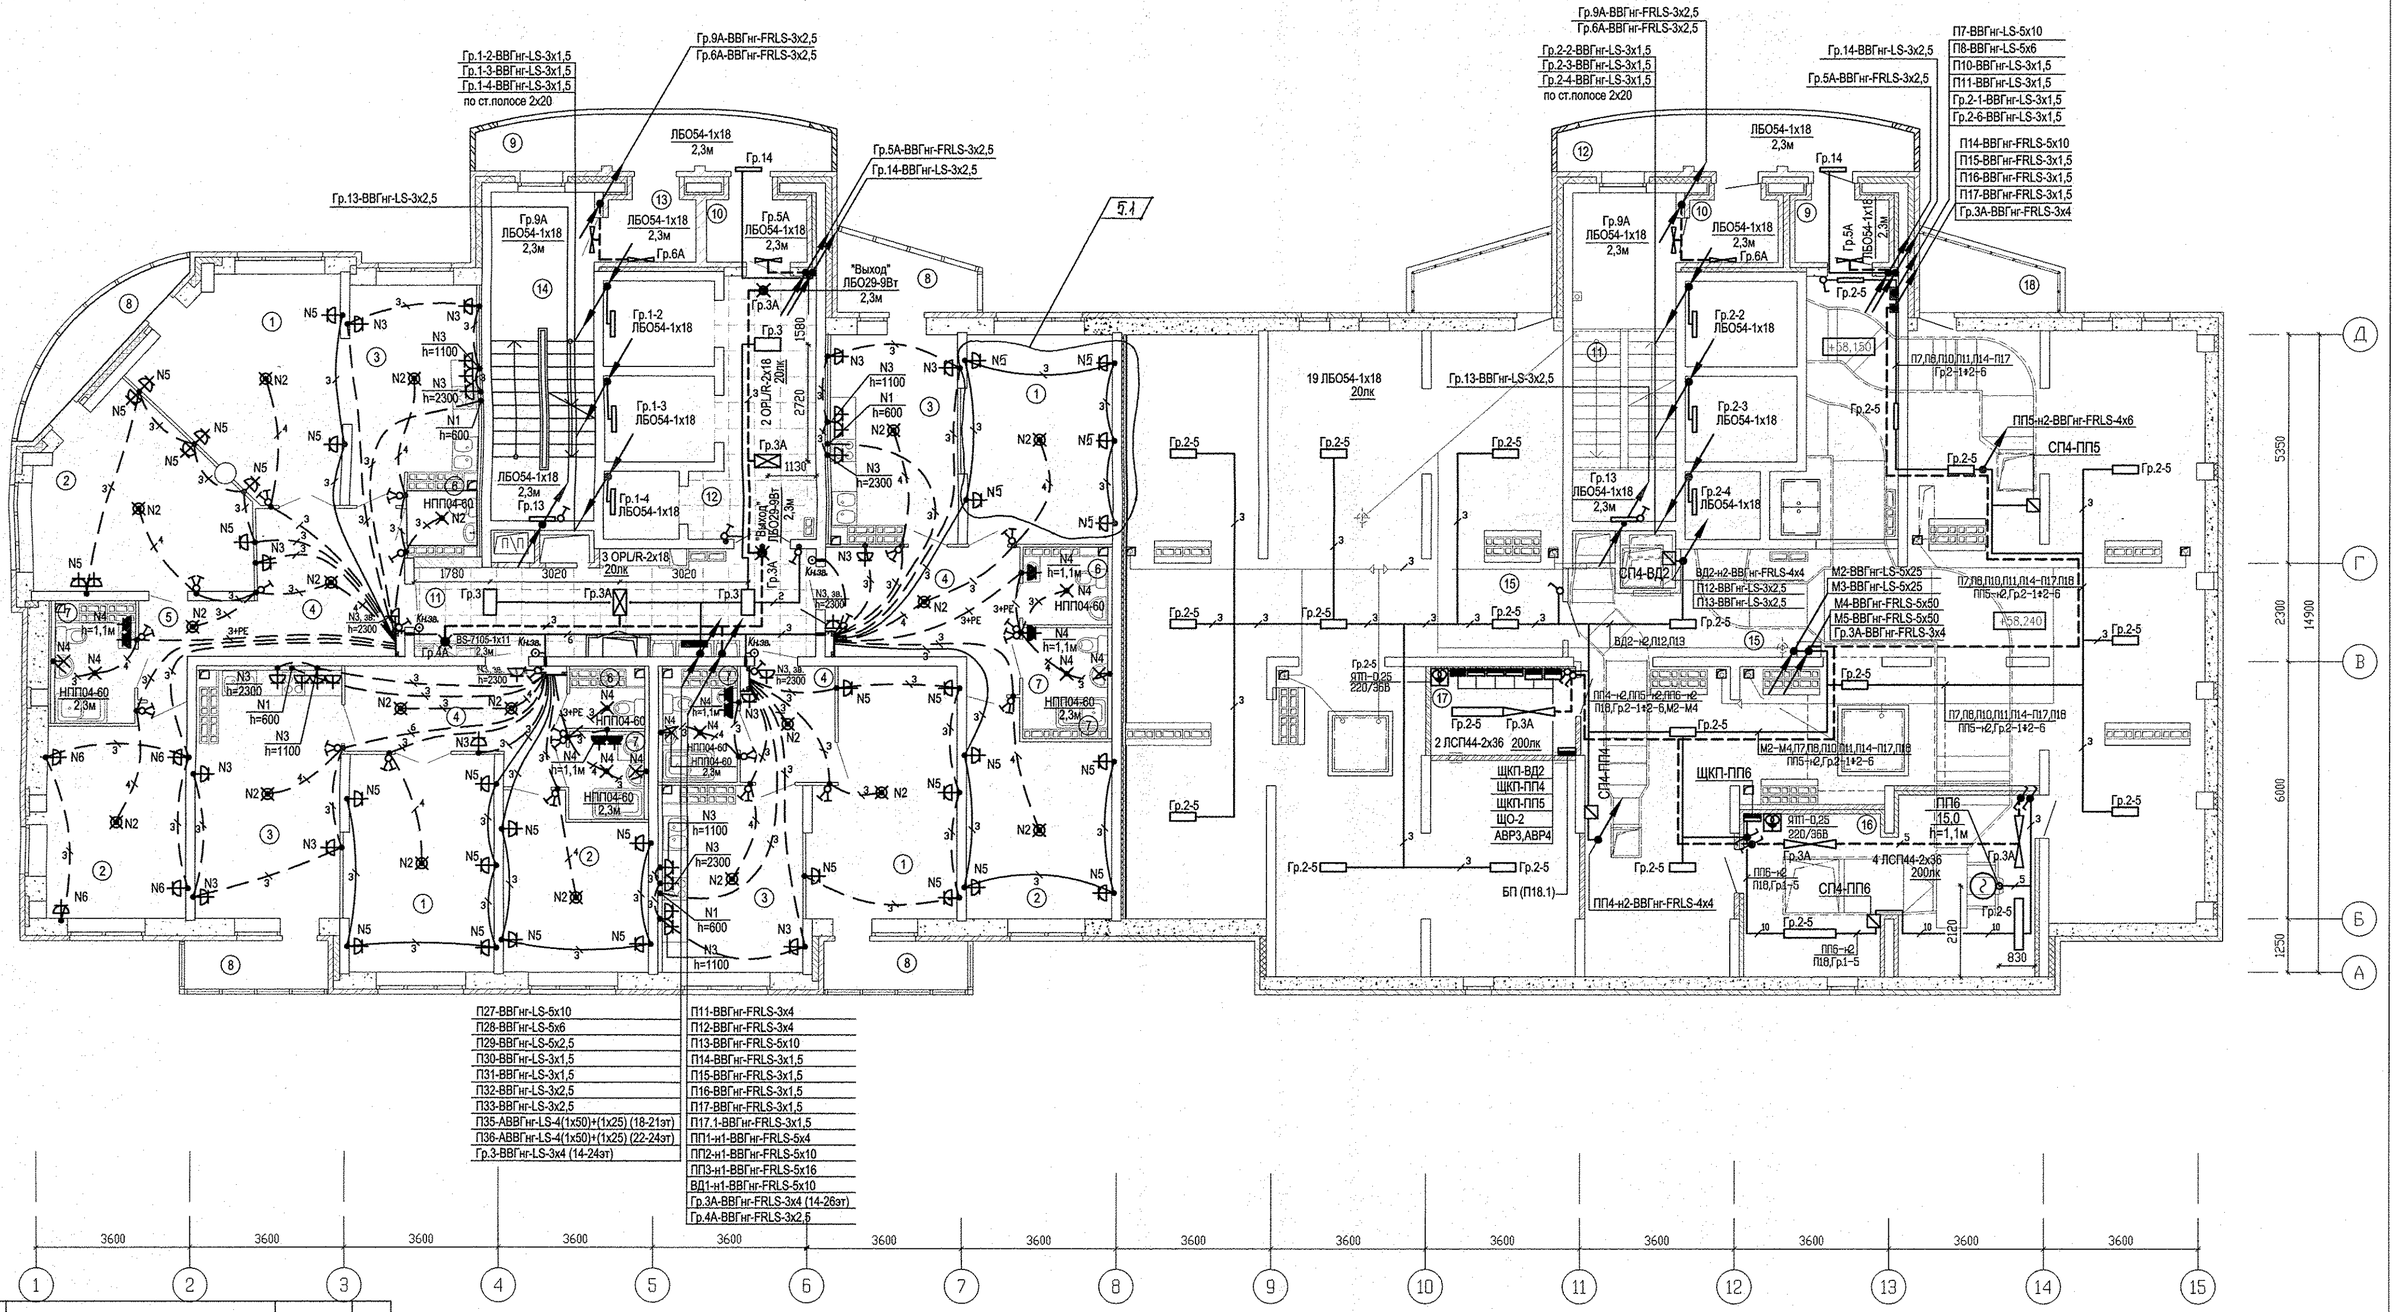

Номер помещения	Наименование	Площадь м2	Кат. помещения
	Помещения квартир		
1	Гостиная	138,62	
2	Спальня	119,92	
3	Кухня	122,16	
4	Прихожая	82,29	
5	Коридор	10,56	
6	Санузел	14,62	
7	Ванная	30,95	
8	Балкон	38,36	
	Итого по жилой части:	557,48	

Номер помещения	Наименование	Площадь м2	Кат. помещения
	Общедомовые помещения		
9	Тамбур	3.13	
10	Тамбур	2.92	
11	Лестничная клетка	18.26	
12	Переходная лоджия	9.90	
13	Лифтовой холл	14,21	
14	Межквартирный этажный коридор	18,45	
	Итого (общедомовые помещения):	66.87	

Номер помещения	Наименование	Площадь м2	Кат. помещения
	Помещения техчердака		
15	Техчердак	289,71	
16	Венткамера подпора в шахту лифтов	26.06	В
17	Электрощитовая	6.72	Д
18	Балкон	4.58	
	итого	340.7	

5	1	–	306-17		04.09.17	
2	–	Зам	151-17		24.04.17	
1	–	Зам	300-16		28.11.16	
ИЗМ.	КОЛ.УЧ	ЛИСТ	N ДОК.	ПОДПИСЬ	ДАТА	
Разработал		Карманова			20.07.16	
Гл.спец.		Багина			20.07.16	
ГАП		Чирков			20.07.16	

АПУ.030-01-ЭЛ

Жилой комплекс со встроенно-пристроенными объектами общественного назначения, подземной, надземной автостоянками и трансформаторными подстанциями в квартале улиц Ирбитской-Раевского-Блюхера-Данилы Зверева в Кировском районе г. Екатеринбурга

I очередь строительства.
21-25 этажная блок-секция

СТАДИЯ	ЛИСТ	ЛИСТОВ
Р	19	

План 21 этажа.
Расположение электрических сетей.

ЗАО КОРПОРАЦИЯ АТОМСТРОЙКОМПЛЕКС

КОПИРОВАЛ

Формат А2

Инв.N подл.		
Подпись и дата		
Взам. инв.N		
АР	Терновая	28.11.16
ОВ	Пашаева	28.11.16
ВК	Решетникова	28.11.16
СС	Бородина	