
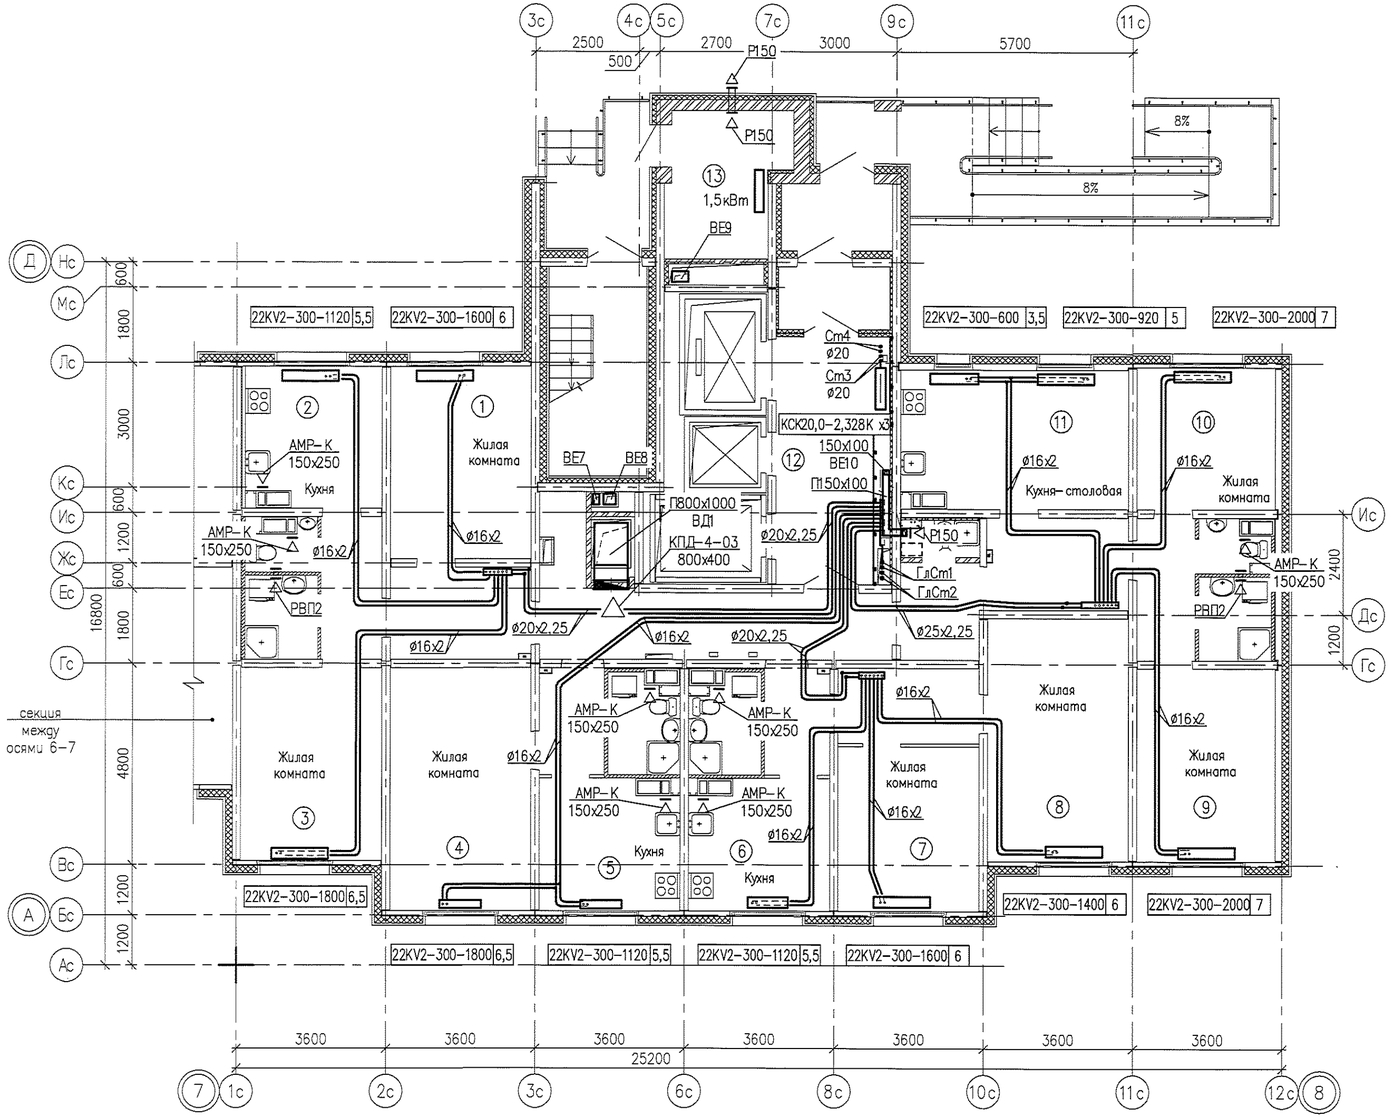


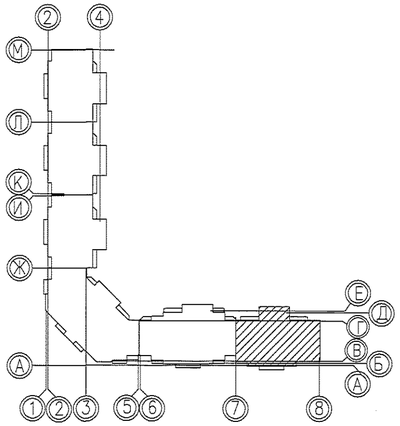

Согласовано:

Инв.N подл. | Подпись и дата | Взам.инв. N

Формат А4x3
Копировал Пушкина Мария Вячеславна
Дата печати 30.4.2015 14:21
Путь к файлу: P:\05.001.22_14\01ВОВ\Модель\ОВ- Рассветная 1Б- План.dwg

2	–	Зам1	1424-15		05.15	
Изм.	Кол.уч	Лист	N док	Подпись	Дата	

05.001.22/14–01В–ОВ

Жилая застройка в границах улиц Сыромолотова – Рассветной – 40–летия Комсомола в Кировском районе г.Екатеринбурга. Участок застройки N1. Жилой дом N1.

Разработал	Трошина		12.14
Проверил	Римская		12.14
Н.контр.	Чушева		12.14


Жилой дом N1

Стадия	Лист	Листов
Р	10	–


План 1 этажа между осями 7–8

ООО «ЛСР.Строительство-Урал» ПКУ

①		②		③		④		⑤		⑥		⑦		⑧		⑨		⑩		⑪		⑪'	
19	22KV2–300–1120	19	22KV2–300–600	3,5	19	22KV2–300–1120	5,5	19	22KV2–300–1320	5,5	19	22KV2–300–720	4	19	22KV2–300–720	4	19	22KV2–300–1120	5	19	22KV2–300–1000	5	19	22KV2–300–1600	6	19	22KV2–300–1320	5,5	19	22KV2–300–400	1,5	19	22KV2–300–600	3,5
18	22KV2–300–1000	18	22KV2–300–600	3,5	18	22KV2–300–1120	5,5	18	22KV2–300–1200	5,5	18	22KV2–300–720	4	18	22KV2–300–720	4	18	22KV2–300–1000	5	18	22KV2–300–1000	5	18	22KV2–300–1600	6	18	22KV2–300–1320	5,5	18	22KV2–300–400	1,5	18	22KV2–300–600	3,5
17	22KV2–300–1000	17	22KV2–300–720	3,5	17	22KV2–300–1120	5,5	17	22KV2–300–1200	5,5	17	22KV2–300–720	4	17	22KV2–300–720	4	17	22KV2–300–1000	5	17	22KV2–300–1000	5	17	22KV2–300–1600	6	17	22KV2–300–1320	5,5	17	22KV2–300–400	1,5	17	22KV2–300–600	3,5
16	22KV2–300–1000	16	22KV2–300–720	4	16	22KV2–300–1120	5,5	16	22KV2–300–1200	5,5	16	22KV2–300–720	4	16	22KV2–300–720	4	16	22KV2–300–1000	5	16	22KV2–300–1000	5	16	22KV2–300–1600	6	16	22KV2–300–1320	5,5	16	22KV2–300–400	1,5	16	22KV2–300–600	4
15	22KV2–300–1000	15	22KV2–300–720	4	15	22KV2–300–1120	5	15	22KV2–300–1200	5,5	15	22KV2–300–720	4	15	22KV2–300–720	4	15	22KV2–300–1000	5	15	22KV2–300–1000	5	15	22KV2–300–1600	6	15	22KV2–300–1400	6	15	22KV2–300–400	1,5	15	22KV2–300–600	4
14	22KV2–300–1000	14	22KV2–300–720	4	14	22KV2–300–1120	5	14	22KV2–300–1200	5,5	14	22KV2–300–720	4	14	22KV2–300–720	4	14	22KV2–300–1000	5	14	22KV2–300–1000	5	14	22KV2–300–1600	6	14	22KV2–300–1400	5,5	14	22KV2–300–400	1,5	14	22KV2–300–600	4
13	22KV2–300–1000	13	22KV2–300–720	4	13	22KV2–300–1120	5,5	13	22KV2–300–1200	5,5	13	22KV2–300–720	4	13	22KV2–300–720	4,5	13	22KV2–300–1000	5	13	22KV2–300–1000	5	13	22KV2–300–1600	6	13	22KV2–300–1320	5,5	13	22KV2–300–400	1,5	13	22KV2–300–720	4
12	22KV2–300–1000	12	22KV2–300–720	4	12	22KV2–300–1120	5,5	12	22KV2–300–1120	5,5	12	22KV2–300–720	4	12	22KV2–300–720	4,5	12	22KV2–300–1000	5	12	22KV2–300–1000	5	12	22KV2–300–1600	6	12	22KV2–300–1320	5,5	12	22KV2–300–400	1,5	12	22KV2–300–720	4
11	22KV2–300–1000	11	22KV2–300–720	4	11	22KV2–300–1120	5,5	11	22KV2–300–1120	5,5	11	22KV2–300–720	4,5	11	22KV2–300–720	4,5	11	22KV2–300–1000	5	11	22KV2–300–1000	5	11	22KV2–300–1600	6	11	22KV2–300–1320	5,5	11	22KV2–300–400	2	11	22KV2–300–720	4
10	22KV2–300–1000	10	22KV2–300–720	4	10	22KV2–300–1120	5,5	10	22KV2–300–1120	5,5	10	22KV2–300–800	4,5	10	22KV2–300–800	4,5	10	22KV2–300–1000	5	10	22KV2–300–1000	5	10	22KV2–300–1600	6	10	22KV2–300–1320	5,5	10	22KV2–300–400	2	10	22KV2–300–720	4
9	22KV2–300–1000	9	22KV2–300–720	4	9	22KV2–300–1120	5,5	9	22KV2–300–1120	5,5	9	22KV2–300–800	4,5	9	22KV2–300–800	4,5	9	22KV2–300–1000	5	9	22KV2–300–1000	5	9	22KV2–300–1600	6	9	22KV2–300–1320	5,5	9	22KV2–300–400	2	9	22KV2–300–720	4
8	22KV2–300–1000	8	22KV2–300–720	4	8	22KV2–300–1120	5,5	8	22KV2–300–1120	5,5	8	22KV2–300–800	4,5	8	22KV2–300–800	4,5	8	22KV2–300–1000	5	8	22KV2–300–1000	5	8	22KV2–300–1600	6	8	22KV2–300–1320	5,5	8	22KV2–300–400	2	8	22KV2–300–720	4,5
7	22KV2–300–1000	7	22KV2–300–720	4,5	7	22KV2–300–1120	5,5	7	22KV2–300–1120	5,5	7	22KV2–300–800	4,5	7	22KV2–300–800	4,5	7	22KV2–300–1000	5	7	22KV2–300–1000	5	7	22KV2–300–1600	6	7	22KV2–300–1320	5,5	7	22KV2–300–400	2	7	22KV2–300–720	4,5
6	22KV2–300–1000	6	22KV2–300–720	4,5	6	22KV2–300–1120	5,5	6	22KV2–300–1120	5,5	6	22KV2–300–800	4,5	6	22KV2–300–800	4,5	6	22KV2–300–1000	5	6	22KV2–300–1000	5	6	22KV2–300–1600	6	6	22KV2–300–1320	5,5	6	22KV2–300–400	2,5	6	22KV2–300–800	4,5
5	22KV2–300–1000	5	22KV2–300–720	4,5	5	22KV2–300–1120	5,5	5	22KV2–300–1120	5,5	5	22KV2–300–800	4,5	5	22KV2–300–800	4,5	5	22KV2–300–1000	5	5	22KV2–300–1000	5	5	22KV2–300–1600	6	5	22KV2–300–1320	5,5	5	22KV2–300–400	2,5	5	22KV2–300–800	4,5
4	22KV2–300–1000	4	22KV2–300–800	4,5	4	22KV2–300–1120	5,5	4	22KV2–300–1120	5,5	4	22KV2–300–800	4,5	4	22KV2–300–800	4,5	4	22KV2–300–1000	5	4	22KV2–300–1000	5	4	22KV2–300–1600	6	4	22KV2–300–1320	5,5	4	22KV2–300–400	2,5	4	22KV2–300–800	4,5
3	22KV2–300–1000	3	22KV2–300–800	4,5	3	22KV2–300–1120	5,5	3	22KV2–300–1120	5,5	3	22KV2–300–800	4,5	3	22KV2–300–800	4,5	3	22KV2–300–1000	5	3	22KV2–300–1000	5	3	22KV2–300–1600	6	3	22KV2–300–1400	6	3	22KV2–300–400	2,5	3	22KV2–300–800	4,5
2	22KV2–300–1000	2	22KV2–300–800	4,5	2	22KV2–300–1120	5,5	2	22KV2–300–1120	5,5	2	22KV2–300–800	4,5	2	22KV2–300–800	4,5	2	22KV2–300–1000	5	2	22KV2–300–1000	5	2	22KV2–300–1600	6	2	22KV2–300–1400	6	2	22KV2–300–400	2,5	2	22KV2–300–720	4,5

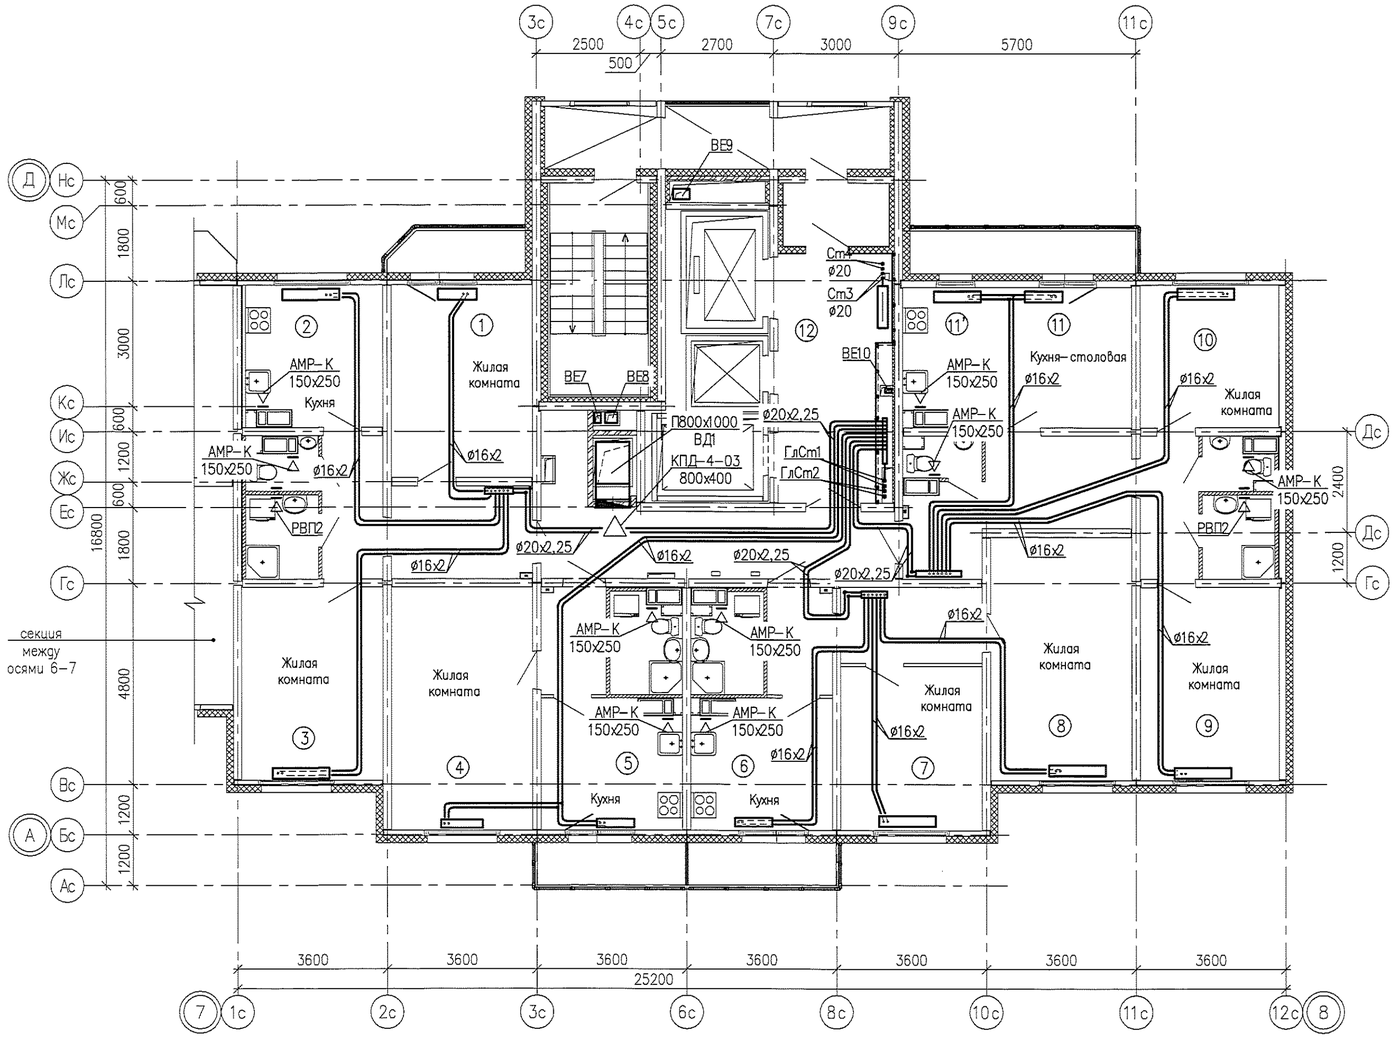

⑫
19	КСК20,0–850К
18	КСК20,0–850К
17	КСК20,0–850К
16	КСК20,0–1000К
15	КСК20,0–1000К
14	КСК20,0–1000К
13	КСК20,0–1000К
12	КСК20,0–850К
11	КСК20,0–850К
10	КСК20,0–850К
9	КСК20,0–850К
8	КСК20,0–850К
7	КСК20,0–850К
6	КСК20,0–1000К
5	КСК20,0–1000К
4	КСК20,0–1000К
3	КСК20,0–1000К
2	КСК20,0–1000К

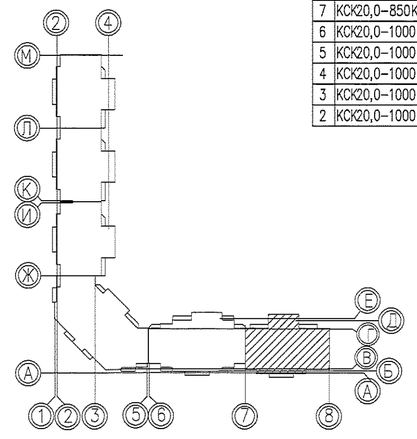

Согласовано


Взам. инв. N

Подпись и дата

Инв.N подл.

Формат А0
Изменен: Машина Мария Вячеславна
Изменен: 30.4.2015 14:24
Путь к файлу: Р:\05.001.22-14\ОВ\ОВ\Модель\ОВ–Рассветная 18–Планы.dwg

							05.001.22/14–01В–ОВ
2	–	Зам.	424–15		05.15		Жилая застройка в границах улиц Сыромолотова – Рассветной – 40–летия Комсомола в Кировском районе г.Екатеринбурга. Участок застройки N1. Жилой дом N1.
Изм.	Кол.уч.	Лист	N док.	Подпись	Дата		
Разработал		Трошина			12.14	Жилой дом N1	Стадия: Р; Лист: 11; Листов: –
Проверил		Римская			12.14		
Н. контр.		Чушева			12.14		
						План 2–19 этажей между осями 7–8	ООО «ЛСР.Строительство-Урал» ПКУ

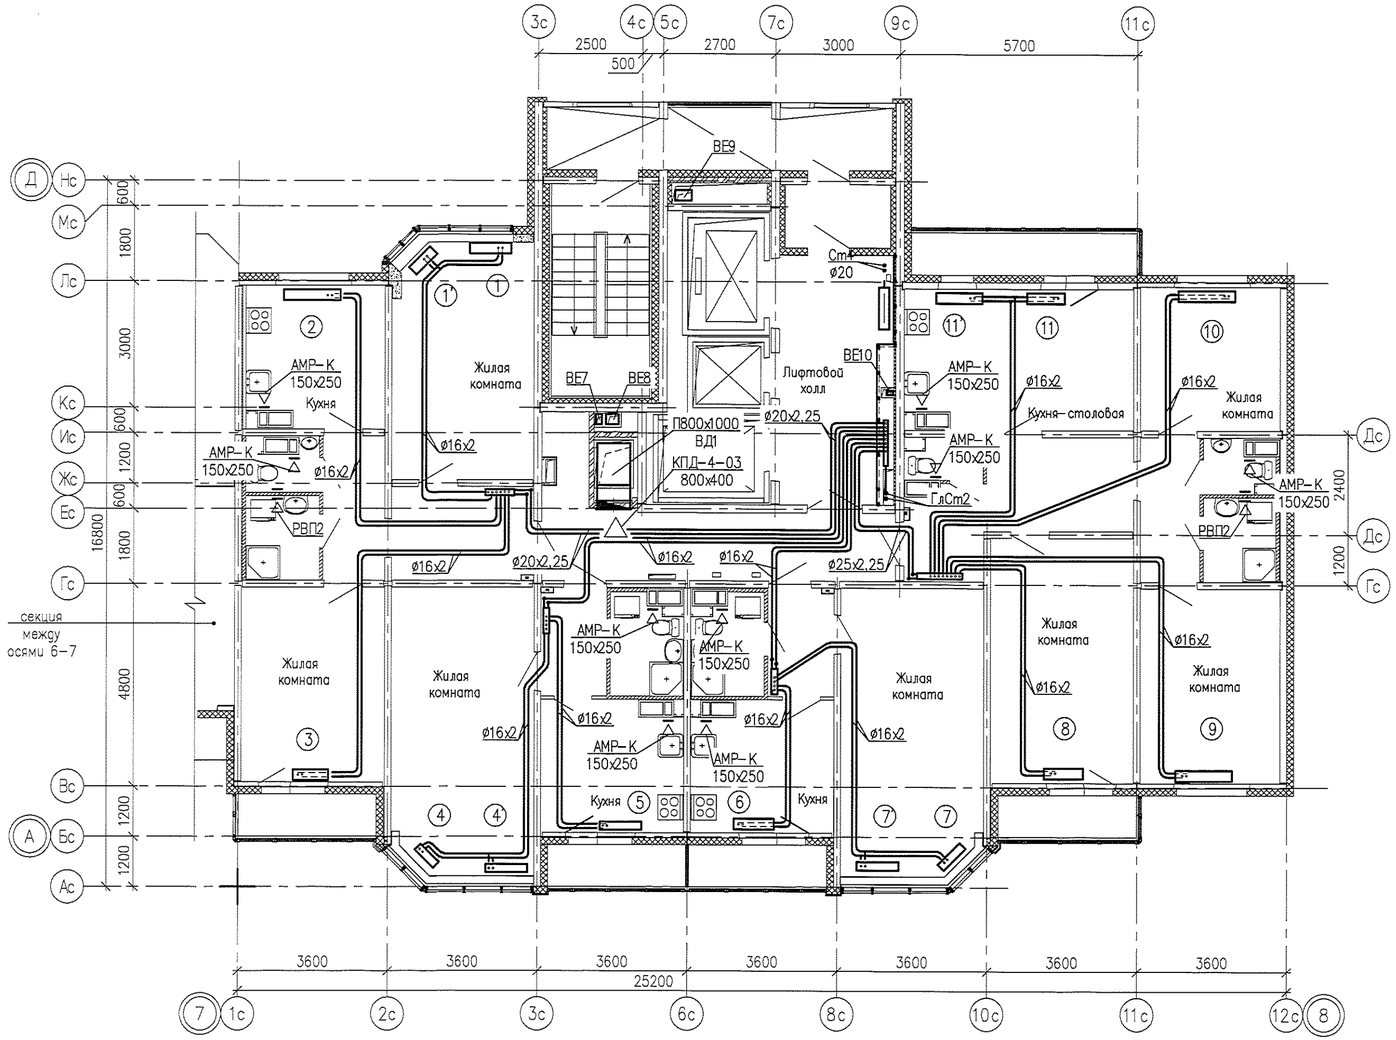

1			
24	22KV2-300-920	4	
23	22KV2-300-920	4	
22	22KV2-300-920	4	
21	22KV2-300-920	4	
20	22KV2-300-1000	4	

1'			
24	22KV2-300-600	3	
23	22KV2-300-600	3	
22	22KV2-300-600	3	
21	22KV2-300-600	3	
20	22KV2-300-600	3,5	

2			
24	22KV2-300-600	3	
23	22KV2-300-600	3	
22	22KV2-300-600	3,5	
21	22KV2-300-600	3,5	
20	22KV2-300-600	3,5	

3			
24	22KV2-300-1200	5,5	
23	22KV2-300-1200	5,5	
22	22KV2-300-1200	5,5	
21	22KV2-300-1200	5,5	
20	22KV2-300-1200	5,5	

4			
24	22KV2-300-720	4	
23	22KV2-300-720	4	
22	22KV2-300-720	4	
21	22KV2-300-720	4	
20	22KV2-300-800	4	

4'			
24	22KV2-300-1120	5	
23	22KV2-300-1120	5	
22	22KV2-300-1120	5	
21	22KV2-300-1120	5	
20	22KV2-300-1120	5	

5			
24	22KV2-300-600	3,5	
23	22KV2-300-600	3,5	
22	22KV2-300-600	3,5	
21	22KV2-300-600	3,5	
20	22KV2-300-720	3,5	

6			
24	22KV2-300-600	3,5	
23	22KV2-300-600	3,5	
22	22KV2-300-600	3,5	
21	22KV2-300-600	3,5	
20	22KV2-300-720	3,5	

7			
24	22KV2-300-720	4	
23	22KV2-300-720	4	
22	22KV2-300-720	3	
21	22KV2-300-720	3	
20	22KV2-300-800	4	

7'			
24	22KV2-300-1120	5	
23	22KV2-300-1120	5	
22	22KV2-300-1120	5	
21	22KV2-300-1120	5	
20	22KV2-300-1120	5	

8			
24	22KV2-300-1000	5	
23	22KV2-300-1000	5	
22	22KV2-300-1000	5	
21	22KV2-300-1000	5	
20	22KV2-300-1000	5	


9			
24	22KV2-300-1600	6	
23	22KV2-300-1600	6	
22	22KV2-300-1600	6	
21	22KV2-300-1600	6	
20	22KV2-300-1600	6	

10			
24	22KV2-300-1320	5,5	
23	22KV2-300-1320	5,5	
22	22KV2-300-1320	5,5	
21	22KV2-300-1320	5,5	
20	22KV2-300-1320	5,5	

11			
24	22KV2-300-400	1	
23	22KV2-300-400	1	
22	22KV2-300-400	1	
21	22KV2-300-400	1	
20	22KV2-300-400	1	

11'			
24	22KV2-300-520	3	
23	22KV2-300-520	3	
22	22KV2-300-520	3,5	
21	22KV2-300-520	3,5	
20	22KV2-300-520	3,5	

12			
24	KCK20,0-700K		
23	KCK20,0-700K		
22	KCK20,0-700K		
21	KCK20,0-700K		
20	KCK20,0-850K		

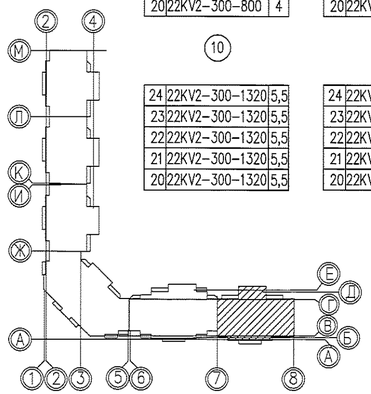

Согласовано:

Инв.N подл. | Подпись и дата | Взам.инв. N

Формат А1
Копировал: Трошина Мария Вячеславовна
Дата печати: 30.4.2015 14:26
Путь к файлу: PC:\05.001.22_14\ОВ\ОВ1\Марка\ОВ- Наследники 19- Типовой.dwg

Изм.	Кол.уч.	Лист	N док.	Подпись	Дата
2	-	Зам. №24-15			05.15
Разработал		Трошина			12.14
Проверил		Римская			12.14
Н.контр.		Чушева			12.14

05.001.22/14-01В-ОВ


Жилая застройка в границах улиц Сыромолотова – Рассветной – 40-летия Комсомола в Кировском районе г.Екатеринбурга. Участок застройки N1. Жилой дом N1.


Жилой дом N1

Стадия	Лист	Листов
Р	12	-

План 20-24 этажей между осями 7-8

ООО «ЛСР.Строительство-Урал» ПКУ

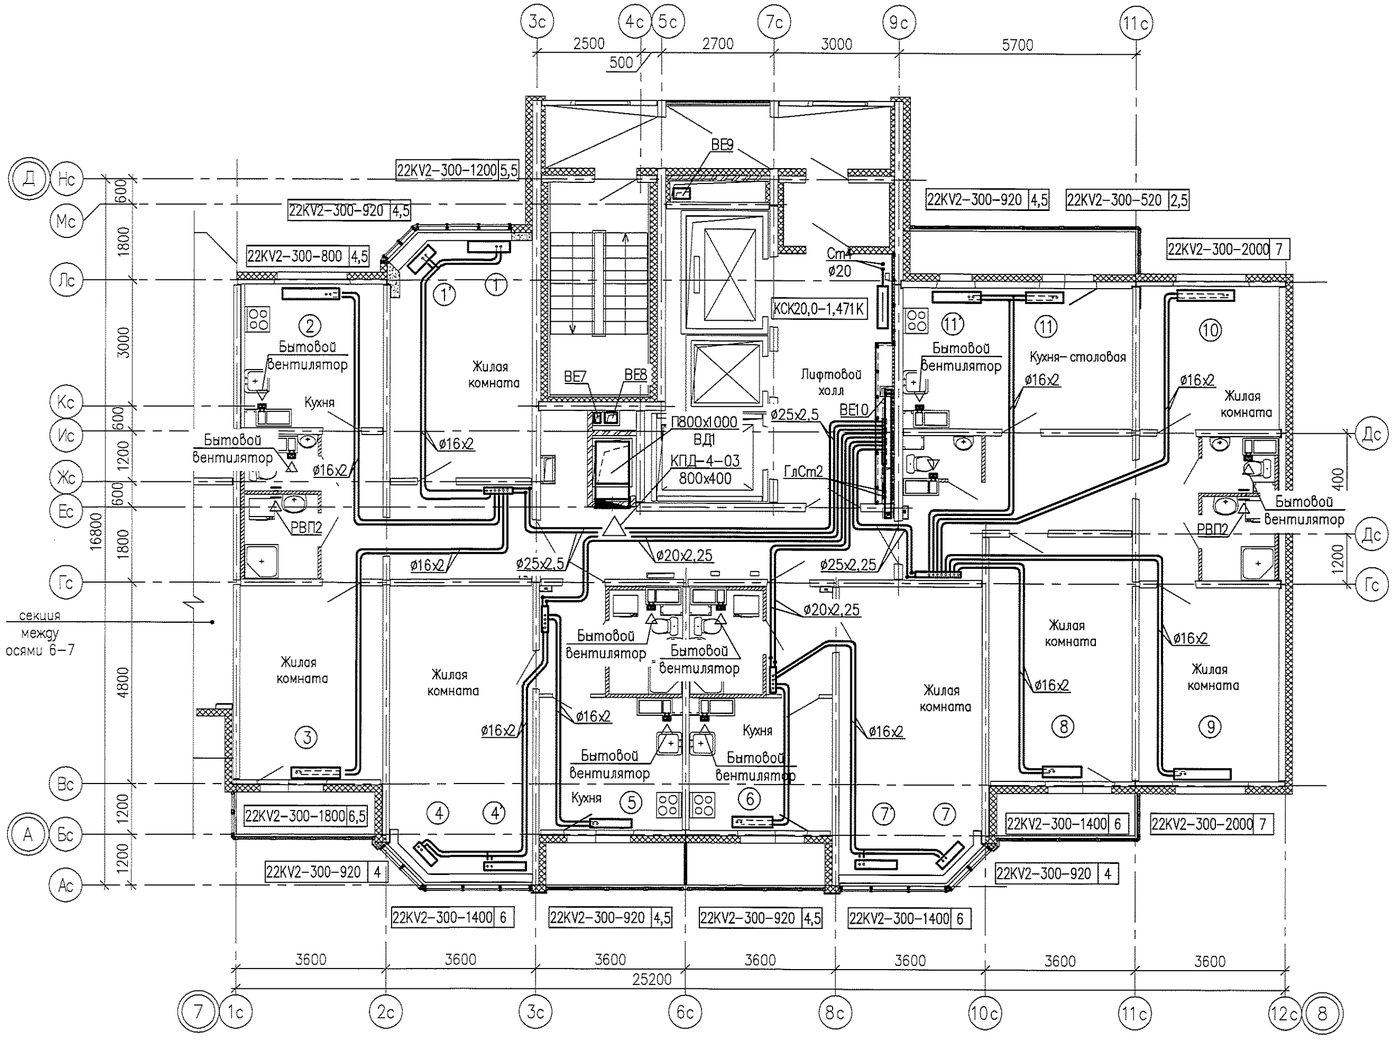

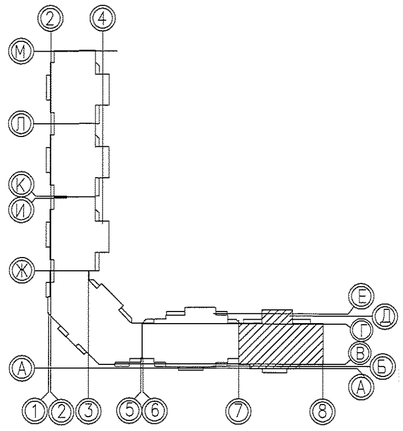

							05.001.22/14-01В-ОВ
2	–	ЗАМ	4241-15			05.15	Жилая застройка в границах улиц Сыромолотова – Рассветной – 40-летия Комсомола в Кировском районе г.Екатеринбурга. Участок застройки N1. Жилой дом N1.
Изм.	Кол.уч	Лист	N док	Подпись		Дата	
Разработал		Трошина				12.14	Жилой дом N1
Проверил		Римская				12.14	
Н.контр.		Чушева				12.14	
							План 25 этажа между осями 7-8

Стадия	Лист	Листов
Р	13	–

ООО «ЛСР.Строительство-Урал» ПКУ

Согласовано

Инв.N подл. | Подпись и дата | Взам.инв. N

Формат А4
Разработал Гроздина Мария Вячеславна
Дата печати 30.4.2015 14:29
Путь к файлу P:\05.001.22\14-01ВОВ\Модель\ОВ-Рассветная 1В-Типовой.dwg