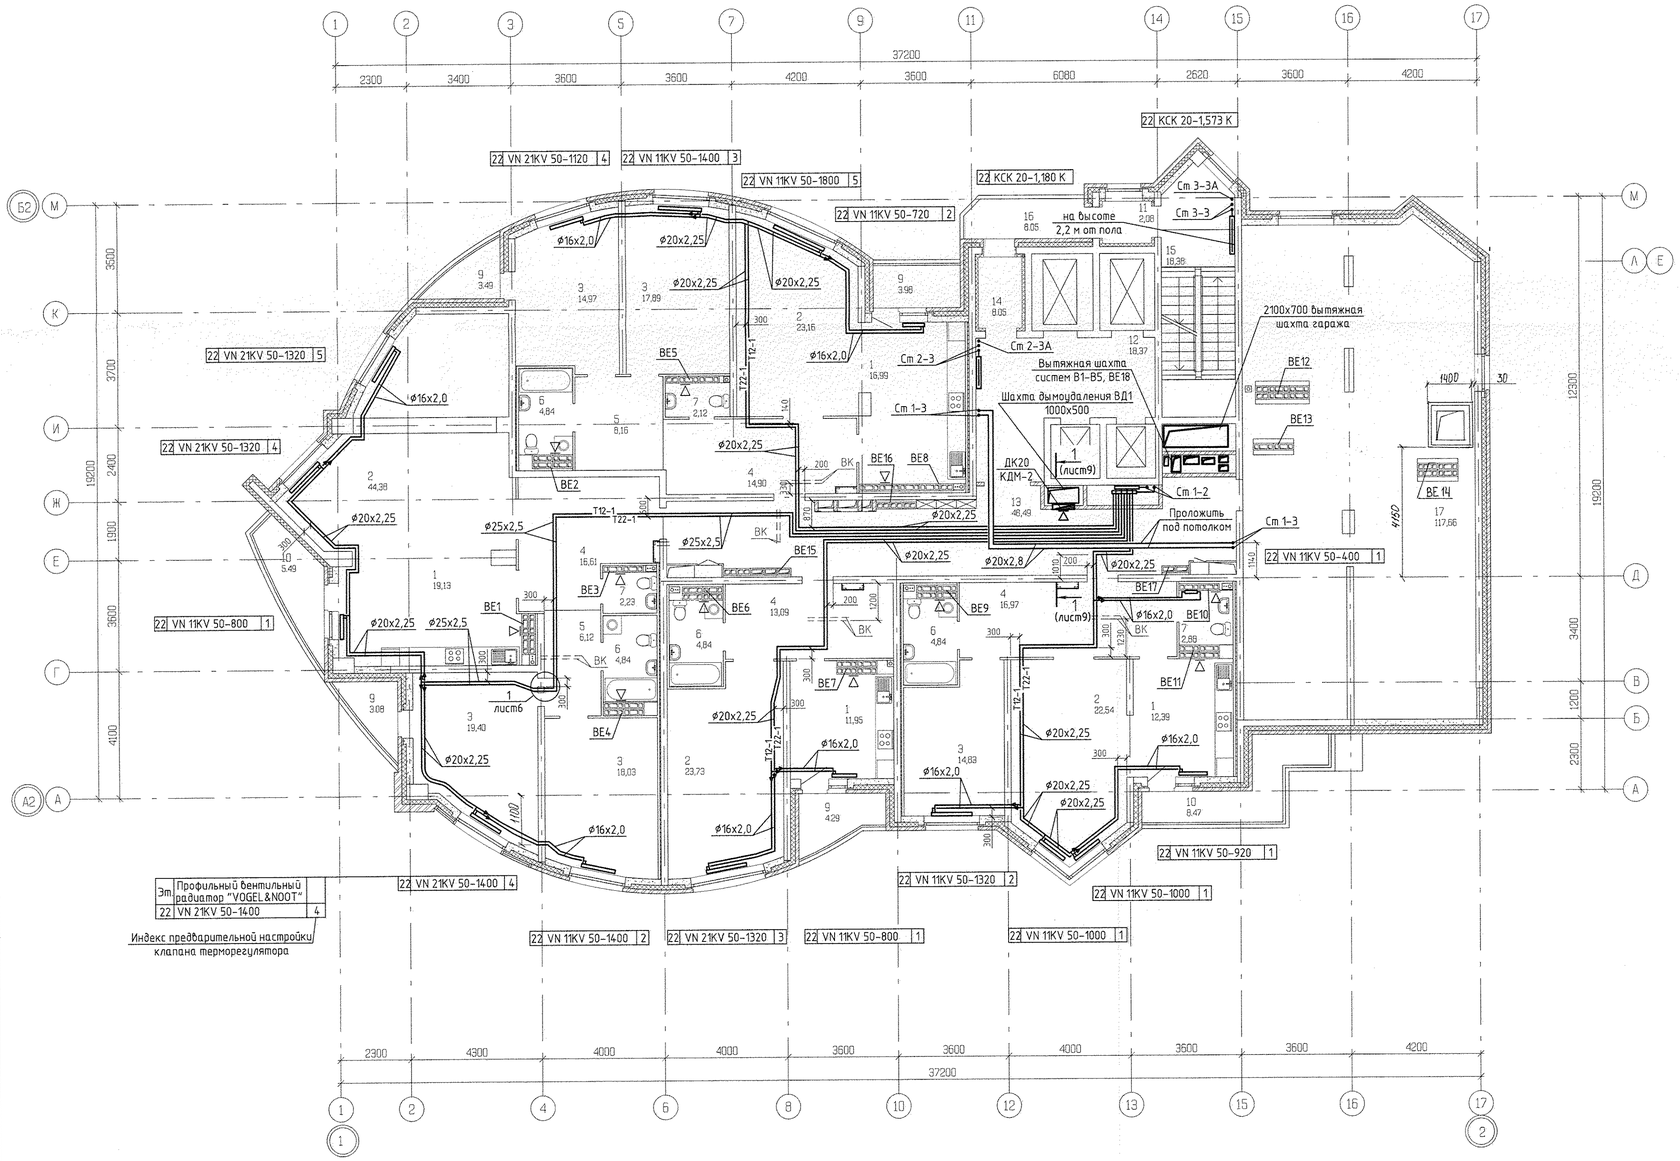


ЭКСПЛИКАЦИЯ ПОМЕЩЕНИЙ

Номер помещения	Наименование	Площадь, м2	Кат. помещения
	Помещения квартир		
1	Кухня	60,46	
2	Гостиная	113,81	
3	Спальня	85,12	
4	Прихожая	61,57	
5	Коридор	14,28	
6	Ванная	19,36	
7	Сан. узел	7,23	
8	Кладовка	–	
9	Лоджия	14.84	
10	Балкон	13.96	
	итого	390,63	
	Общедомовые помещения		
11	Тамбур	2,08	
12	Лифтовой холл	18,37	
13	Коридор	48,49	
14	Тамбур	5,75	
15	Лестничная клетка	18,38	
16	Переходная лоджия	8,05	
17	Помещение чердака	117,66	
	итого	218,78	

Примечание:

Тип решеток не указанных на плане принять РВП-3 120х200 по ГОСТ 13448-82.

СОГЛАСОВАНО

АР	Коцеева	
ВК	Курчакова	
ЭП	Смирнова	
СС	Чижик	

Инв. N подл. | Подп. и дата | Взам. инв. N

Изм.	Кол. уч.	Лист	N док.	Подп.	Дата	АКБ.121-07В-ОВ

Жилые дома с объектами обслуживания, образовательным детским учреждением и спортивным комплексом в квартале улиц Блюхера-Уральской-Советской в Кировском районе г. Екатеринбурга

ГАП	Чирков	11.11
Гл. спец.	Пашаева	11.11
Проверил	Пашаева	11.11
Разработал	Рогожкина	11.11

VII очередь строительства. Пусковой комплекс 2. 22 -26 – этажная блок-секция

План 22 этажа

Стадия	Лист	Листов
Р	11	

ЗАО КОРПОРАЦИЯ АТОМСТРОЙКОМПЛЕКС