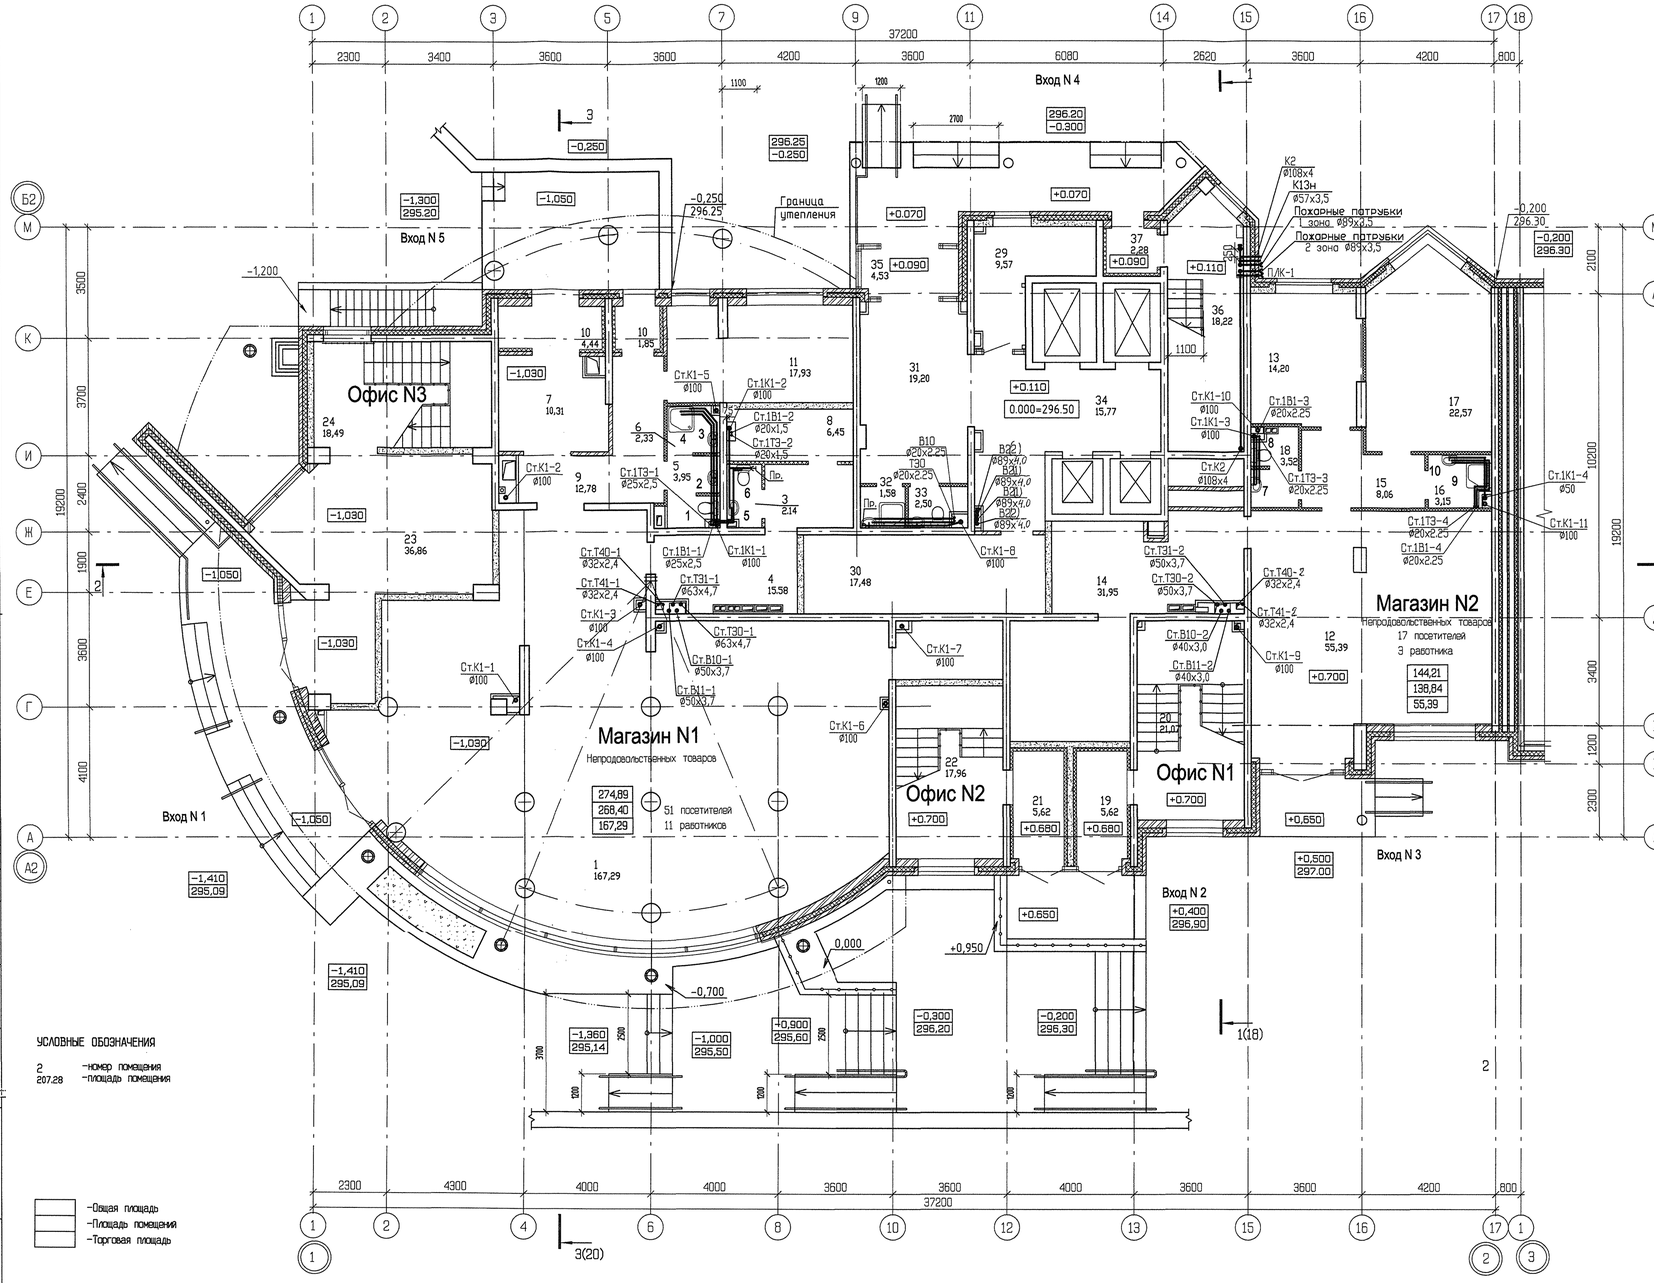


ЭКСПЛИКАЦИЯ ПОМЕЩЕНИЙ (начало)

Номер помещения	Наименование	Площадь ,м2	Кат. помещения
	Магазин N1		
1	Торговый зал	167,29	
2	Коридор	31,84	
3	Санузел	2,14	
4	Коридор	15,58	
5	Санузел	3,95	
6	Мойка уборочного инвентаря	2,33	В4
7	Кладовая	10,31	В2
8	Гардероб	6,45	
9	Коридор	12,78	
10	Тамбуры	6,29	
11	Администрация	17,93	
	итого:	268,40	
	Магазин N2		
12	Торговый зал	55,39	
13	Комната персонала	14,20	
14	Кладовая	31,95	В2
15	Коридор	8,06	
16	Мойка уборочного инвентаря	3,15	В4
17	Администрация	22,57	
18	Санузел	3,52	
	итого:	138,84	
	Офис N1		
19	Тамбур	5,62	
20	Лестничная клетка	21,07	
	итого:	26,69	
	Офис N2		
21	Тамбур	5,62	
22	Лестничная клетка	17,96	
	итого:	23,58	
	Офис N3		
23	Вестибюль	48,72	
24	Лестничная клетка	18,49	
	итого:	67,21	

ЭКСПЛИКАЦИЯ ПОМЕЩЕНИЙ (окончание)

Номер помещения	Наименование	Площадь ,м2	Кат. помещения
	Общедомовые помещения		
29	Комната охраны	9,57	
30	Электрощитовая	17,48	Д
31	Вестибюль	19,20	
32	Мойка уборочного инвенторя	1,58	В4
33	Санузел	2,50	
34	Лифтовой холл	15,77	
35	Тамбур	4,53	
36	Лестничная клетка	18,22	
37	Тамбур	2,28	
	итого:	88,30	

Изм.	Кол. уч.	Лист N док.	Подп.	Дата
ГАП		Чиркоб		11.11
Гл. спец.		Курчавова		11.11
Проверил		Курчавова		11.11
Разработал		Демченко		11.11

АКБ.121-07В-ВК

Жилые дома с объектами обслуживания, образовательным детским учреждением и спортивным комплексом в квартале улиц Блюхера-Уральской-Советской в Кировском районе г. Екатеринбурга

VII очередь строительства. Пусковой комплекс 2. 21 -25 - этажная блок-секция

Стадия	Лист	Листов
Р	3	

План 1 этажа

ЗАО КОРПОРАЦИЯ АТОМСТРОЙКОМПЛЕКС

Согласовано: АР Кощеева; ОВ Пашаева; ЭЛ Смирнова

Согласовано: АПТ Чижик; СС

Взам. инв. N

Подп. и дата

Инв. N подл.