
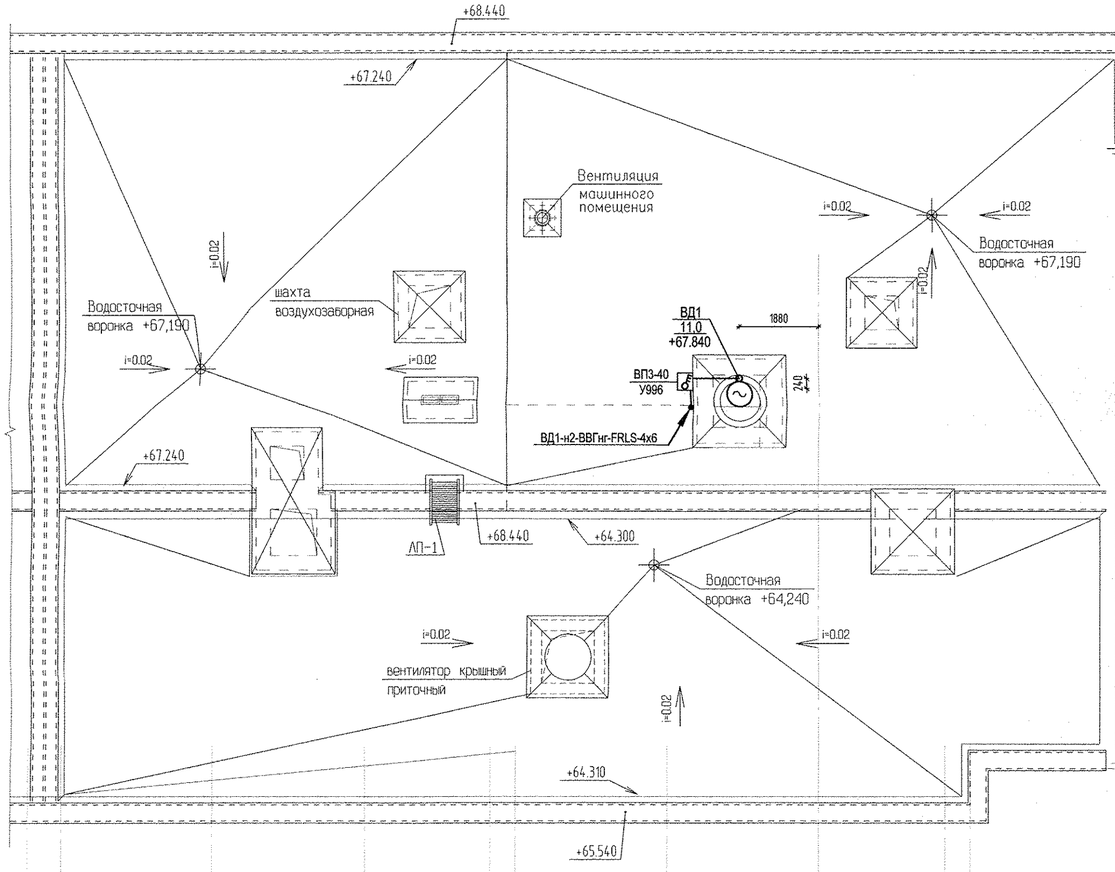


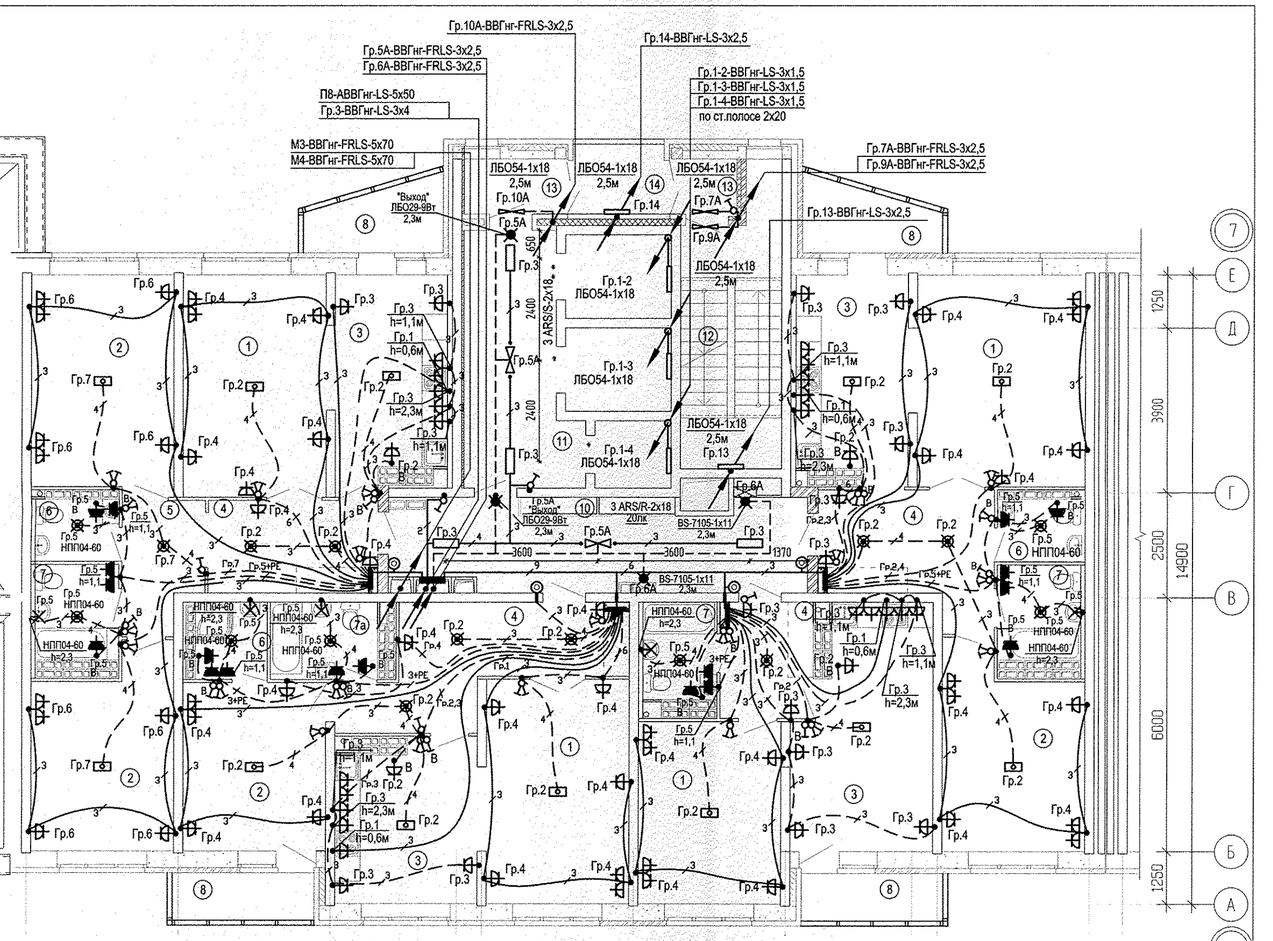

ЭКСПЛИКАЦИЯ ПОМЕЩЕНИЙ

Номер помещения	Наименование	Площадь ,м2	Кат. помещения	Номер помещения	Наименование	Площадь ,м2	Кат. помещения
	Помещения квартир				Общедомовые помещения		
1	Гостиная	70.88		10	Коридор	18.01	
2	Спальня	59.77		11	Лифтовой холл	14.05	
3	Кухня	54.9		12	Лестничная клетка	14.94	
4	Прихожая	35.15		13	Тамбур	4.52	
5	Коридор	9.7		14	Переходная лоджия	3.56	
6	Сан. узел	8.7			итого	55.08	
7	Ванная	17.34					
8	Балкон	17.44					
	итого	273.88					

Изм.	Кол.уч.	Лист	N док.	Подпись	Дата
Разработал		Карманова			10.04.15
Гл.спец.		Багина			10.04.15
ГАП		Гаранин			10.04.15

АПУ.007-05Г-ЭЛ

Жилой микрорайон в квартале улиц Чкалова–Академика Вонсовского–Амундсена–Краснолесья в Ленинском районе г.Екатеринбурга. III очередь строительства . Жилой дом со встроенными помещениями, трансформаторной подстанцией и подземными парковками

Пусковой комплекс 1
23-27-этажная блок-секция 5Г

Стадия	Лист	Листов
Р	29	

План 25,26 этажа.
Расположение электрических сетей

ЗАО КОРПОРАЦИЯ АТОМСТРОЙКОМПЛЕКС

Инв.N подл.	Подпись и дата	Взам. инв.N	Инв.N дубл.	Взам. инв.N	Подпись и дата
			150415		

ГИП	Чижик	
СС	15.04.15	
ТХ	15.04.15	
ТМ	Терновая	
ОВ	Пашаева	
ВК	Рещетникова	